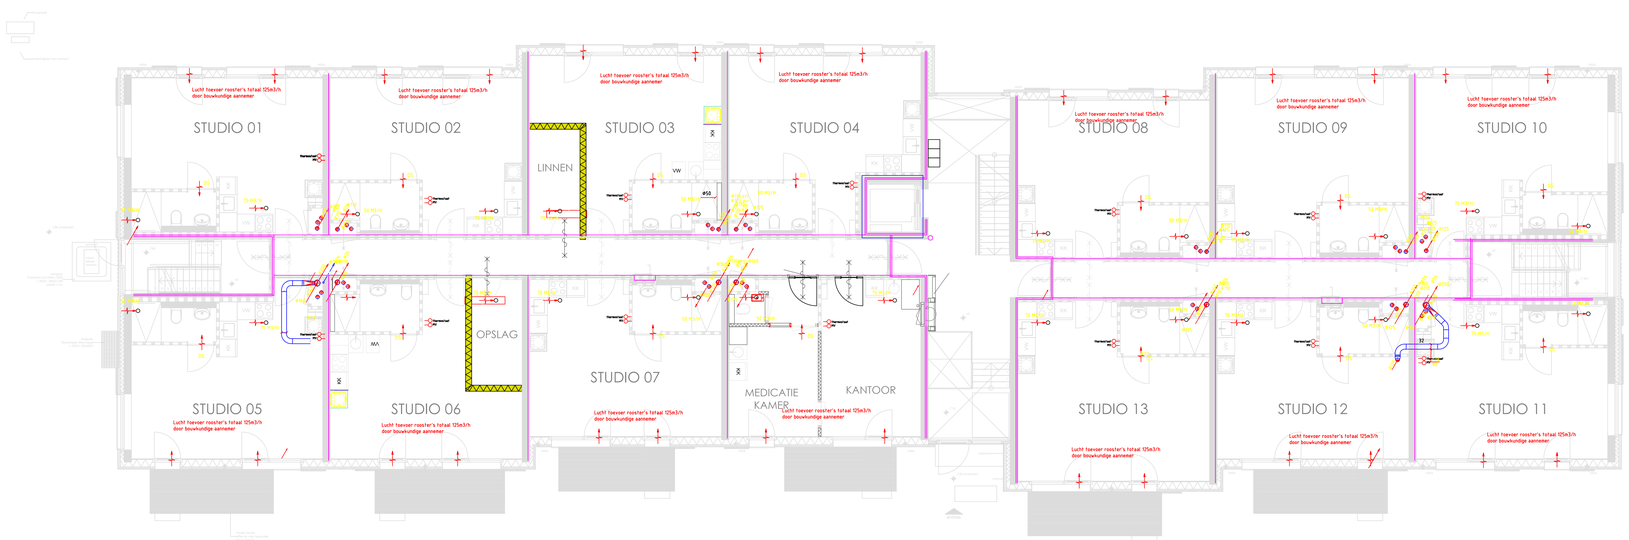


Begane grond
woonfunctie voor zorg
BVO: 679,80 m²
GO: 597,06 m²

DIA GROEP DUURZAAM EN TECHNISCH VASTGOEDADVIES

Head office
Driebergseweg 2, 3708 JB Zeist _ info@diagroep.nl _ + 31 88 - 342 01 30

Our companies
DIA Installatie & Exploitatie Advies _ Sinis _ De Blaay-Van den Bogaard Raadgevende Ingenieurs _ Prime Advice

PROJECT
24-uurs opvang DITLAAR

Amsterdam

DESCRIPTION
Begane Grond
Ventilatie
-
-

Voorlopig Ontwerp

Project no.	:	P-20260026
Sheet no.	:	200
Format / Scale	:	A1 1:100
Date	:	3-7-2026
Drawn	:	MC
Checked	:	MC
Aproved	:	Bouwkundige onderlegger