


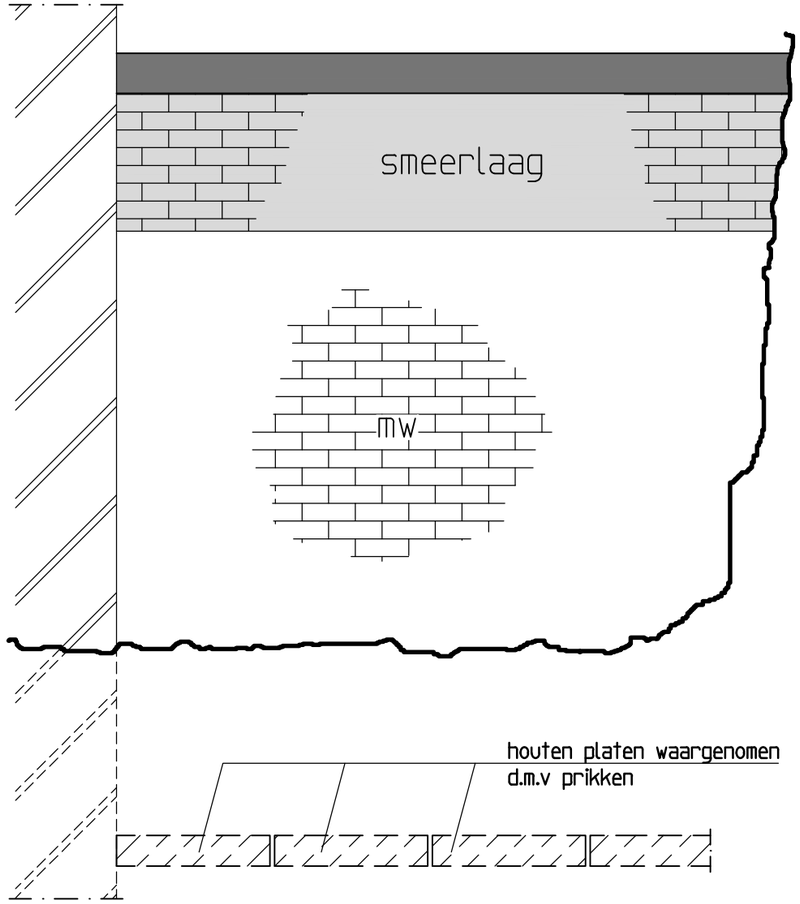


vooraanzicht

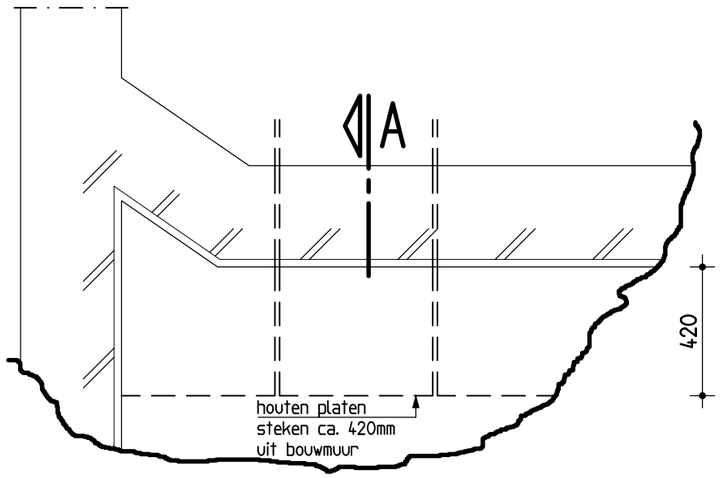

bovenaanzicht

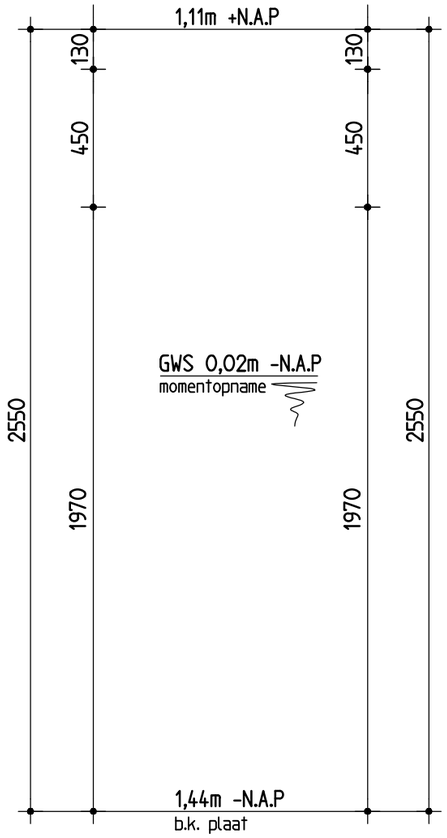

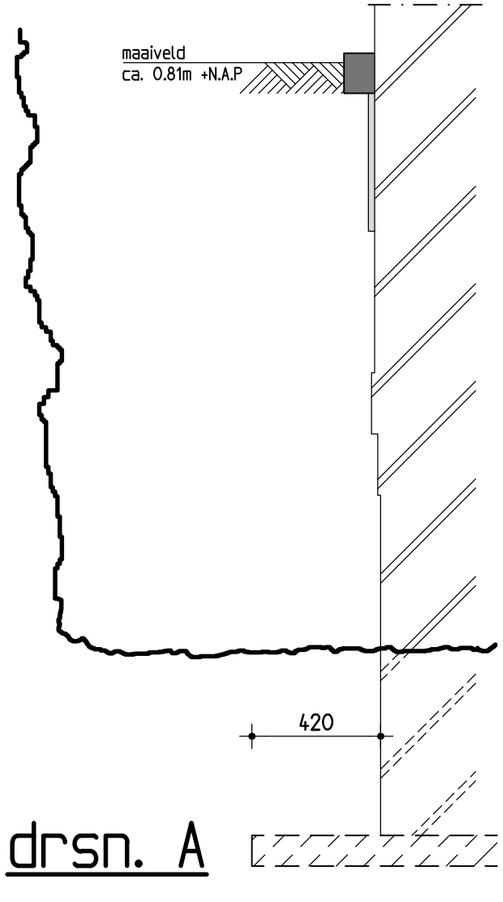

drsn. A

Bovenkant begane grondvloer
2.28m +N.A.P conform rapport
24.198 (Meting in Uitvoering BV)

situatie



Werk : Barndesteeg 5.1, 2, e te Amsterdam			
Onderdeel : Funderingsonderzoek			Datum : 29-08-2024
Tekenaar : K. Albukai	Schaal : 1:20	Werk nr. : 24-0610	Tek. nr. : -F01-

Duyts bouwconstructies

Duyts Bouwconstructies bv
Van Slingelandtstraat 28
1051 CH Amsterdam
Postbus 57153
1040 BB Amsterdam
Telefoon : 020 684 74 75
Fax : 020 684 13 35
E-mail : info@duyts.nl
www.duyts.nl

0 1 2 3 4 5

formaat: A3