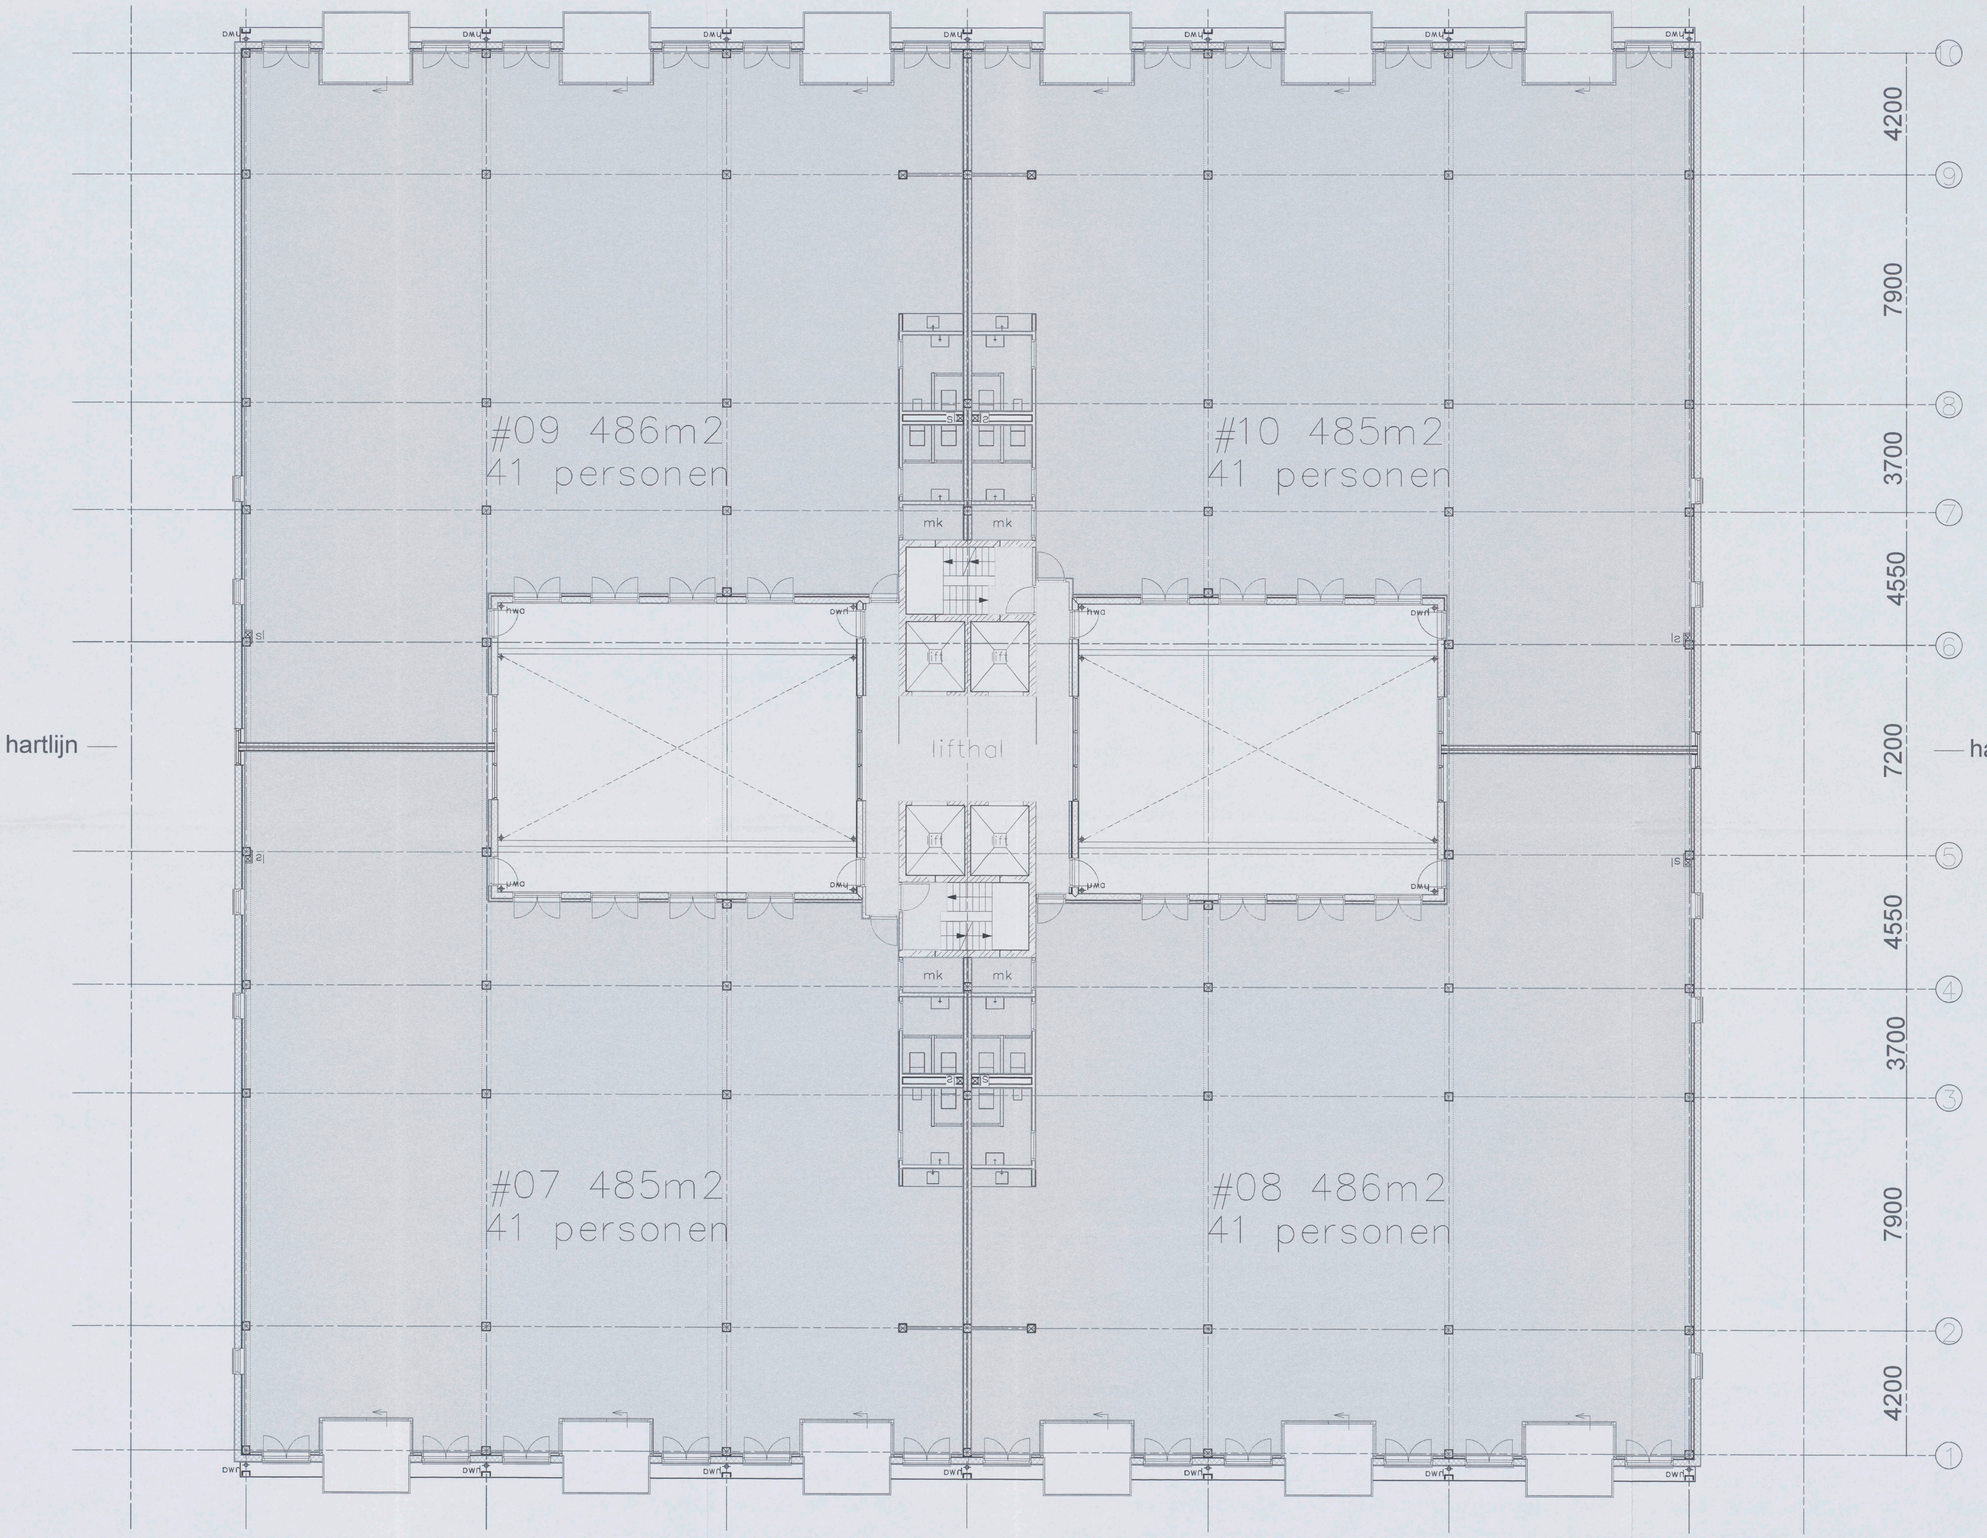


Behoort bij besluit d.d.:
27 JULI 2018
Gemeente Amsterdam

– 8 MEI 2018

4
60-2

Gebruiksoppervlakten NEN 2580

- Industriefunctie
- Kantoorfunctie
- Overige gebruiksfunctie
- Gemeenschappelijke ruimte

Tekening: Gebruiksoppervlakten 3659925 2018

Bouwlaag: Niveau 2

Bladnummer:	Schaal:	Formaat:
04	1:100	A1

S&W consultancy
BOUWKUNDIG INGENIEURSBUREAU