


Wall
Structure: WAND Buitenwand dragend 220 mm
Base Elevation: 3750,0
Thickness: 220,0
Height: Linked to 2. Tweede verdieping
Layer: 21 Buitenwanden
Story: 1. Eerste verdieping
Renovation Status: Existing
Graphic Overrides:
Alle Cut Fills - Gevuld - bestaand
Existing Elements

PLAN TOT HET BEBOUWEN V/E TERREIN AAN DE VROLIK- EN ANDREASBOVENSTRAAT, VOOR GEBR. C.S. & E.W. ROELWYCK TE AMSTERDAM.

SCHAAL 1:100

BLAD

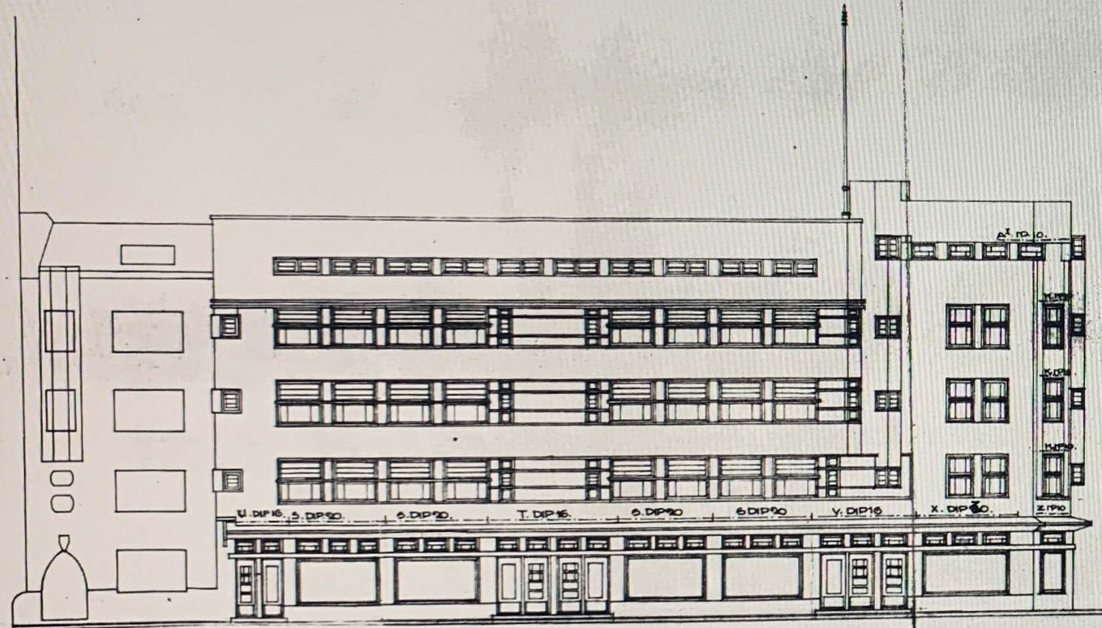

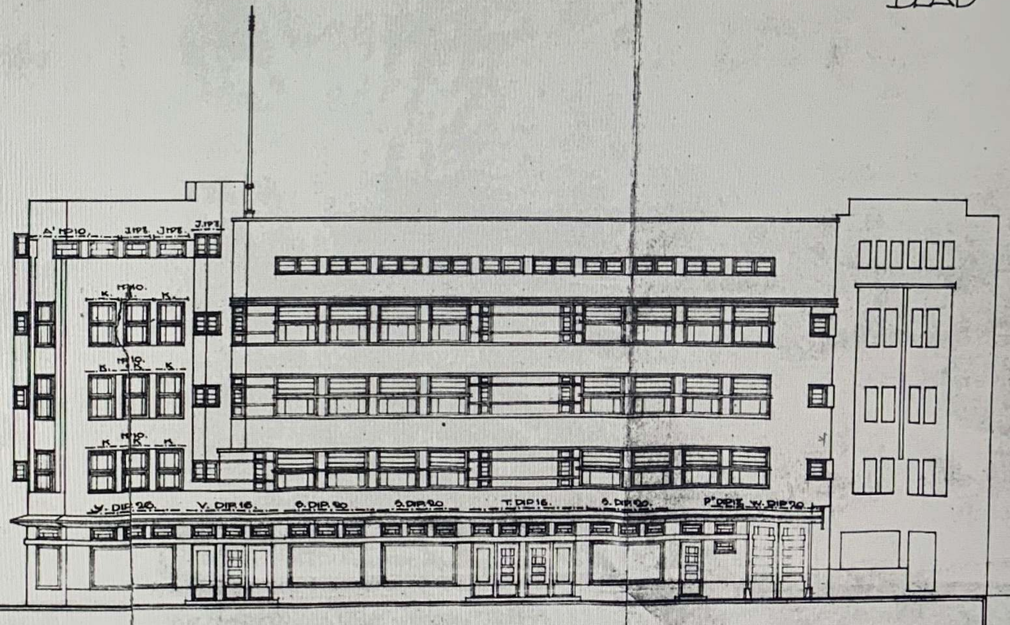


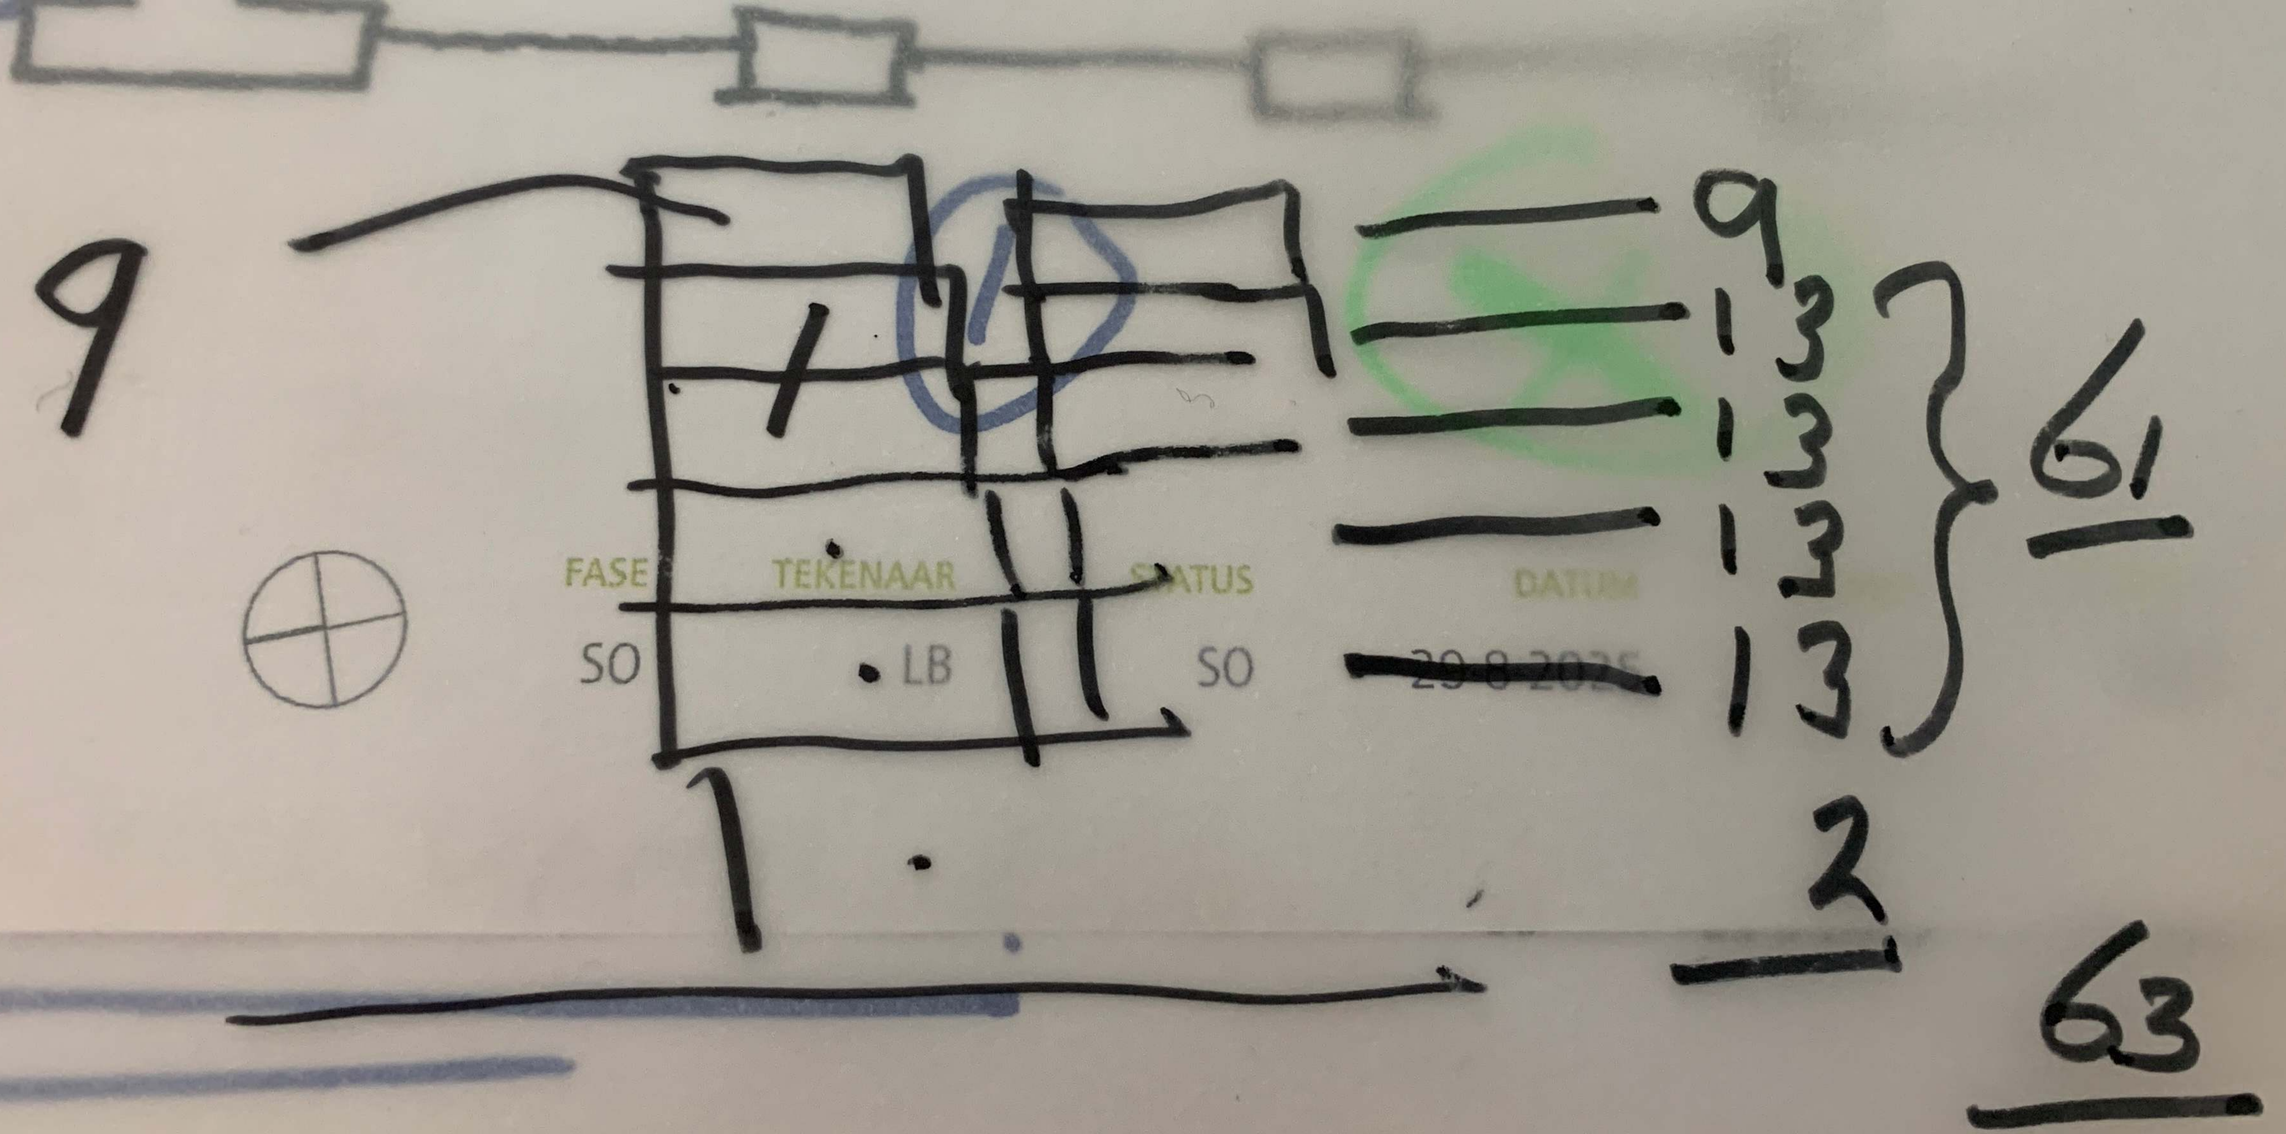
FASE
TEKENAAR
STATUS
DATUM
SO
LB
SO
29-8-2025

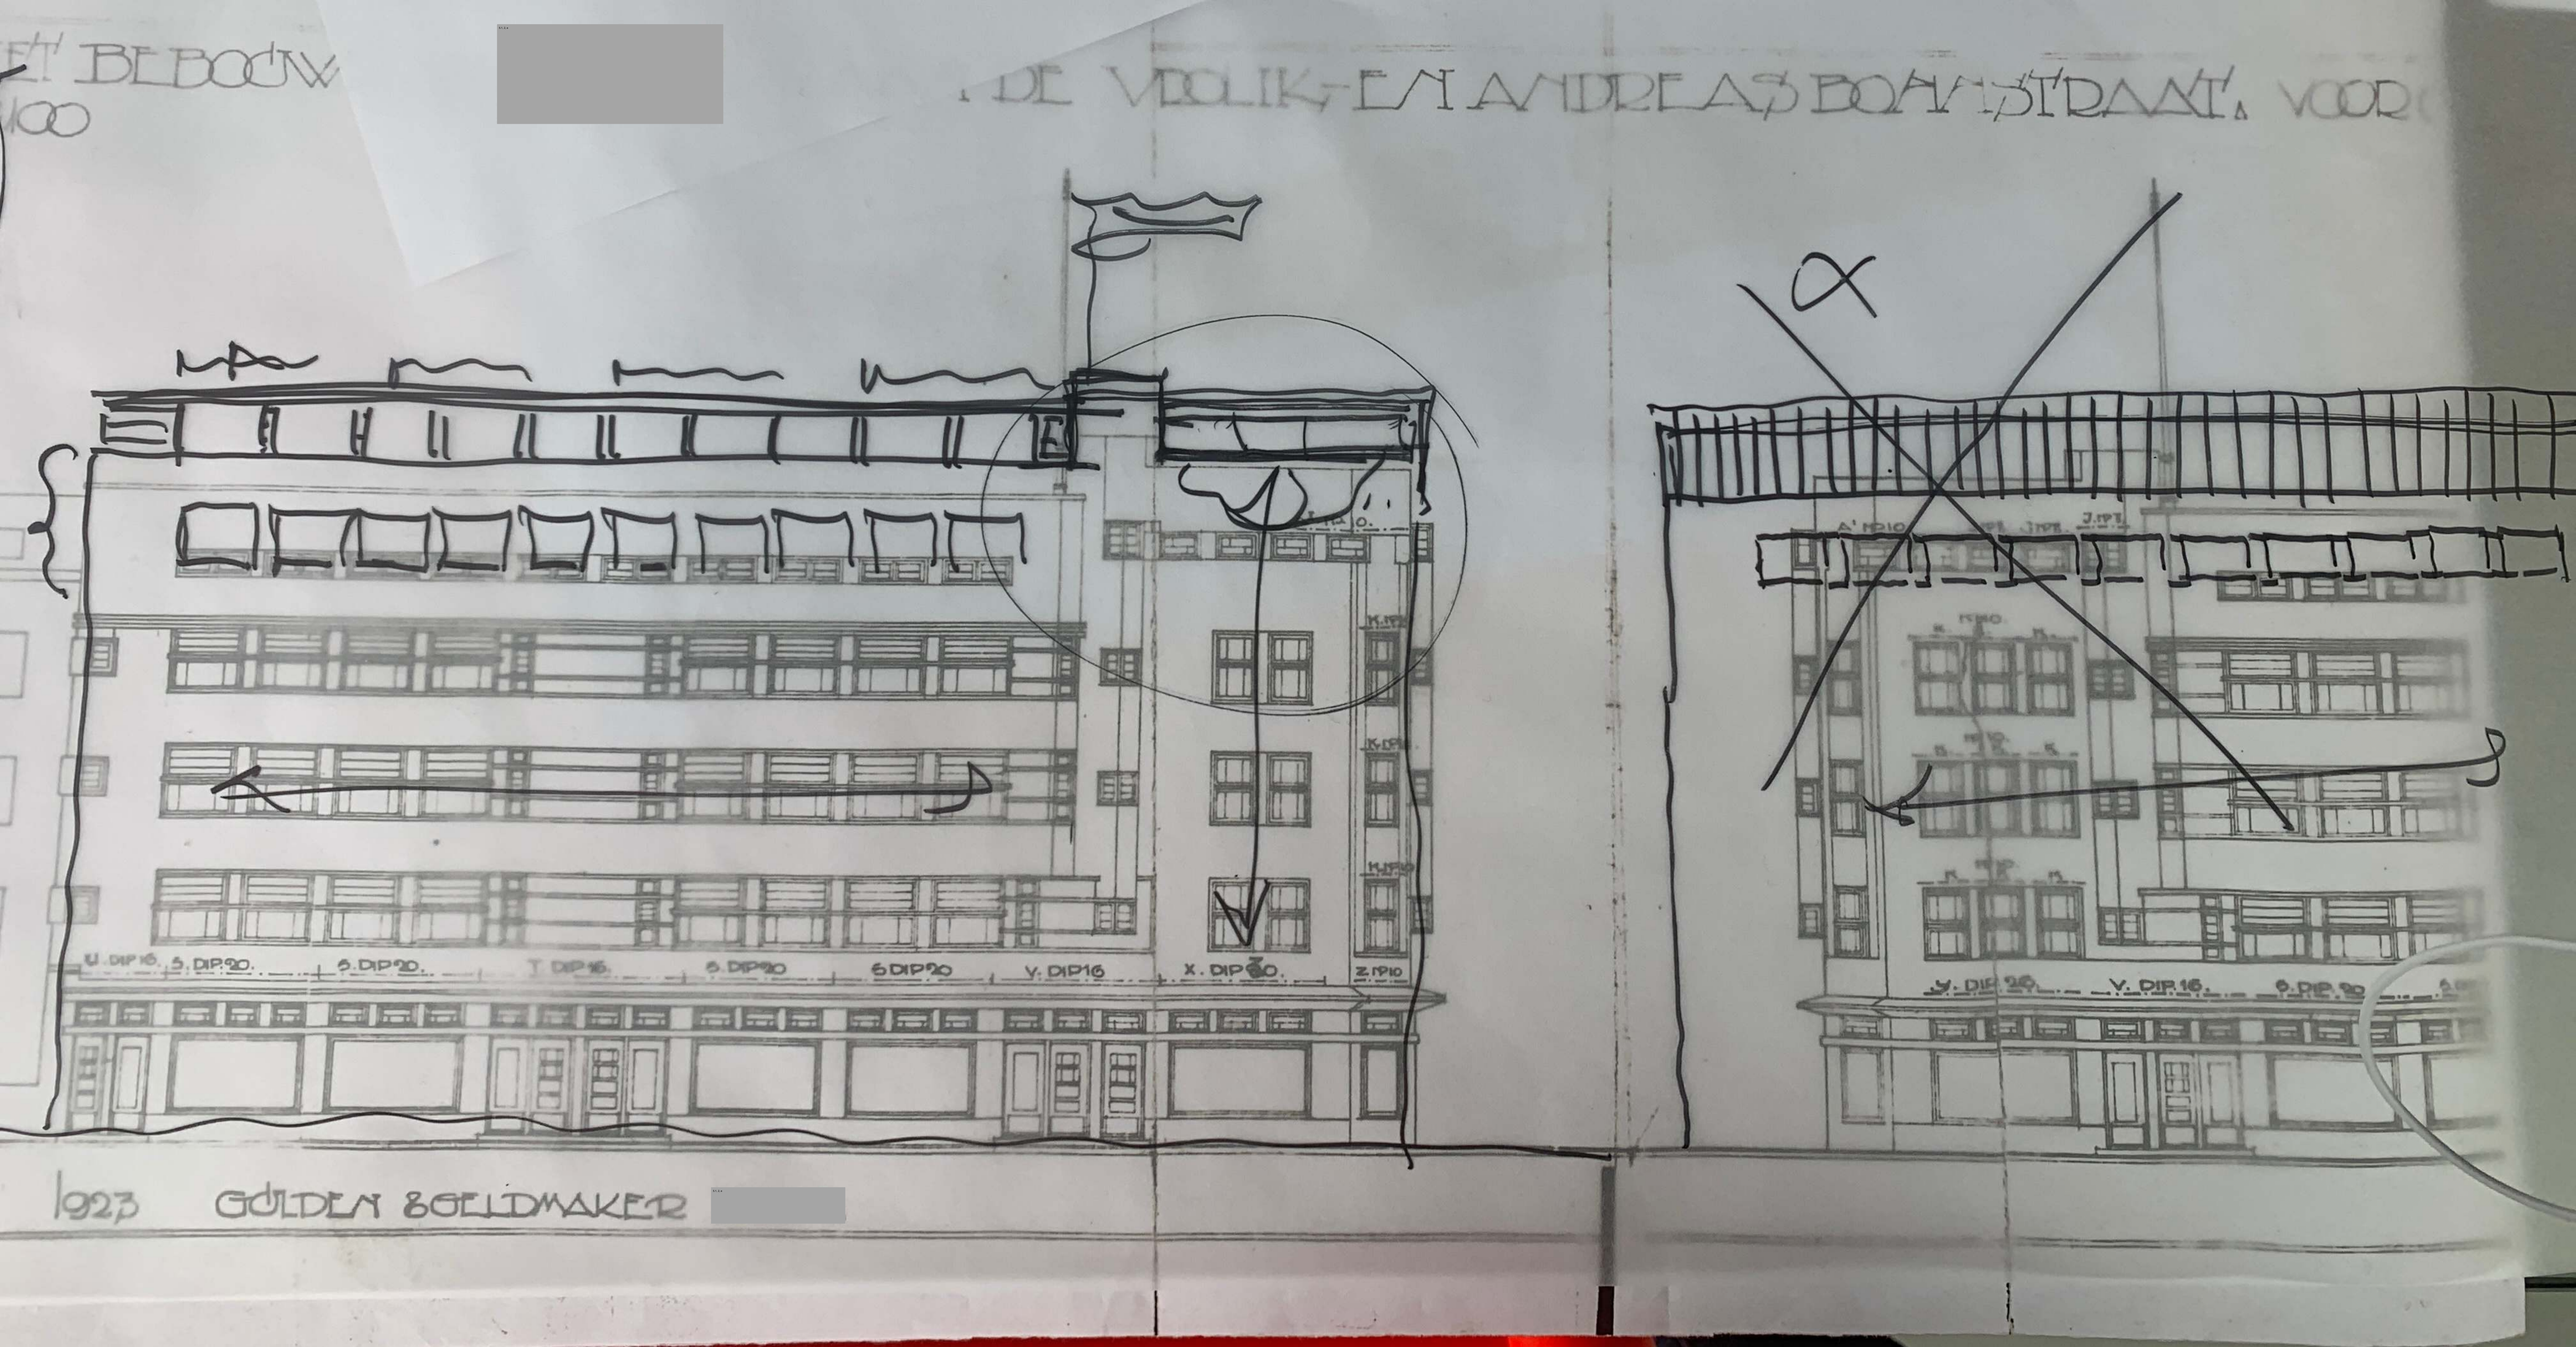
ET BEBOUW
100
DE VROLIK- EN ANDREAS BOHNSTRAAT. VOOR
U. DIP 16.
S. DIP 20.
S. DIP 20.
T. DIP 16.
S. DIP 20
S DIP 20
V. DIP 16
X. DIP 30.
Z. IP 10
Y. DIP 26.
V. DIP 16.
S. DIP 20
1923
GULDEN & GELDMAKER