Situatietekening

schaal 1: 1500 dd. 22-04-2021
gewijzigd

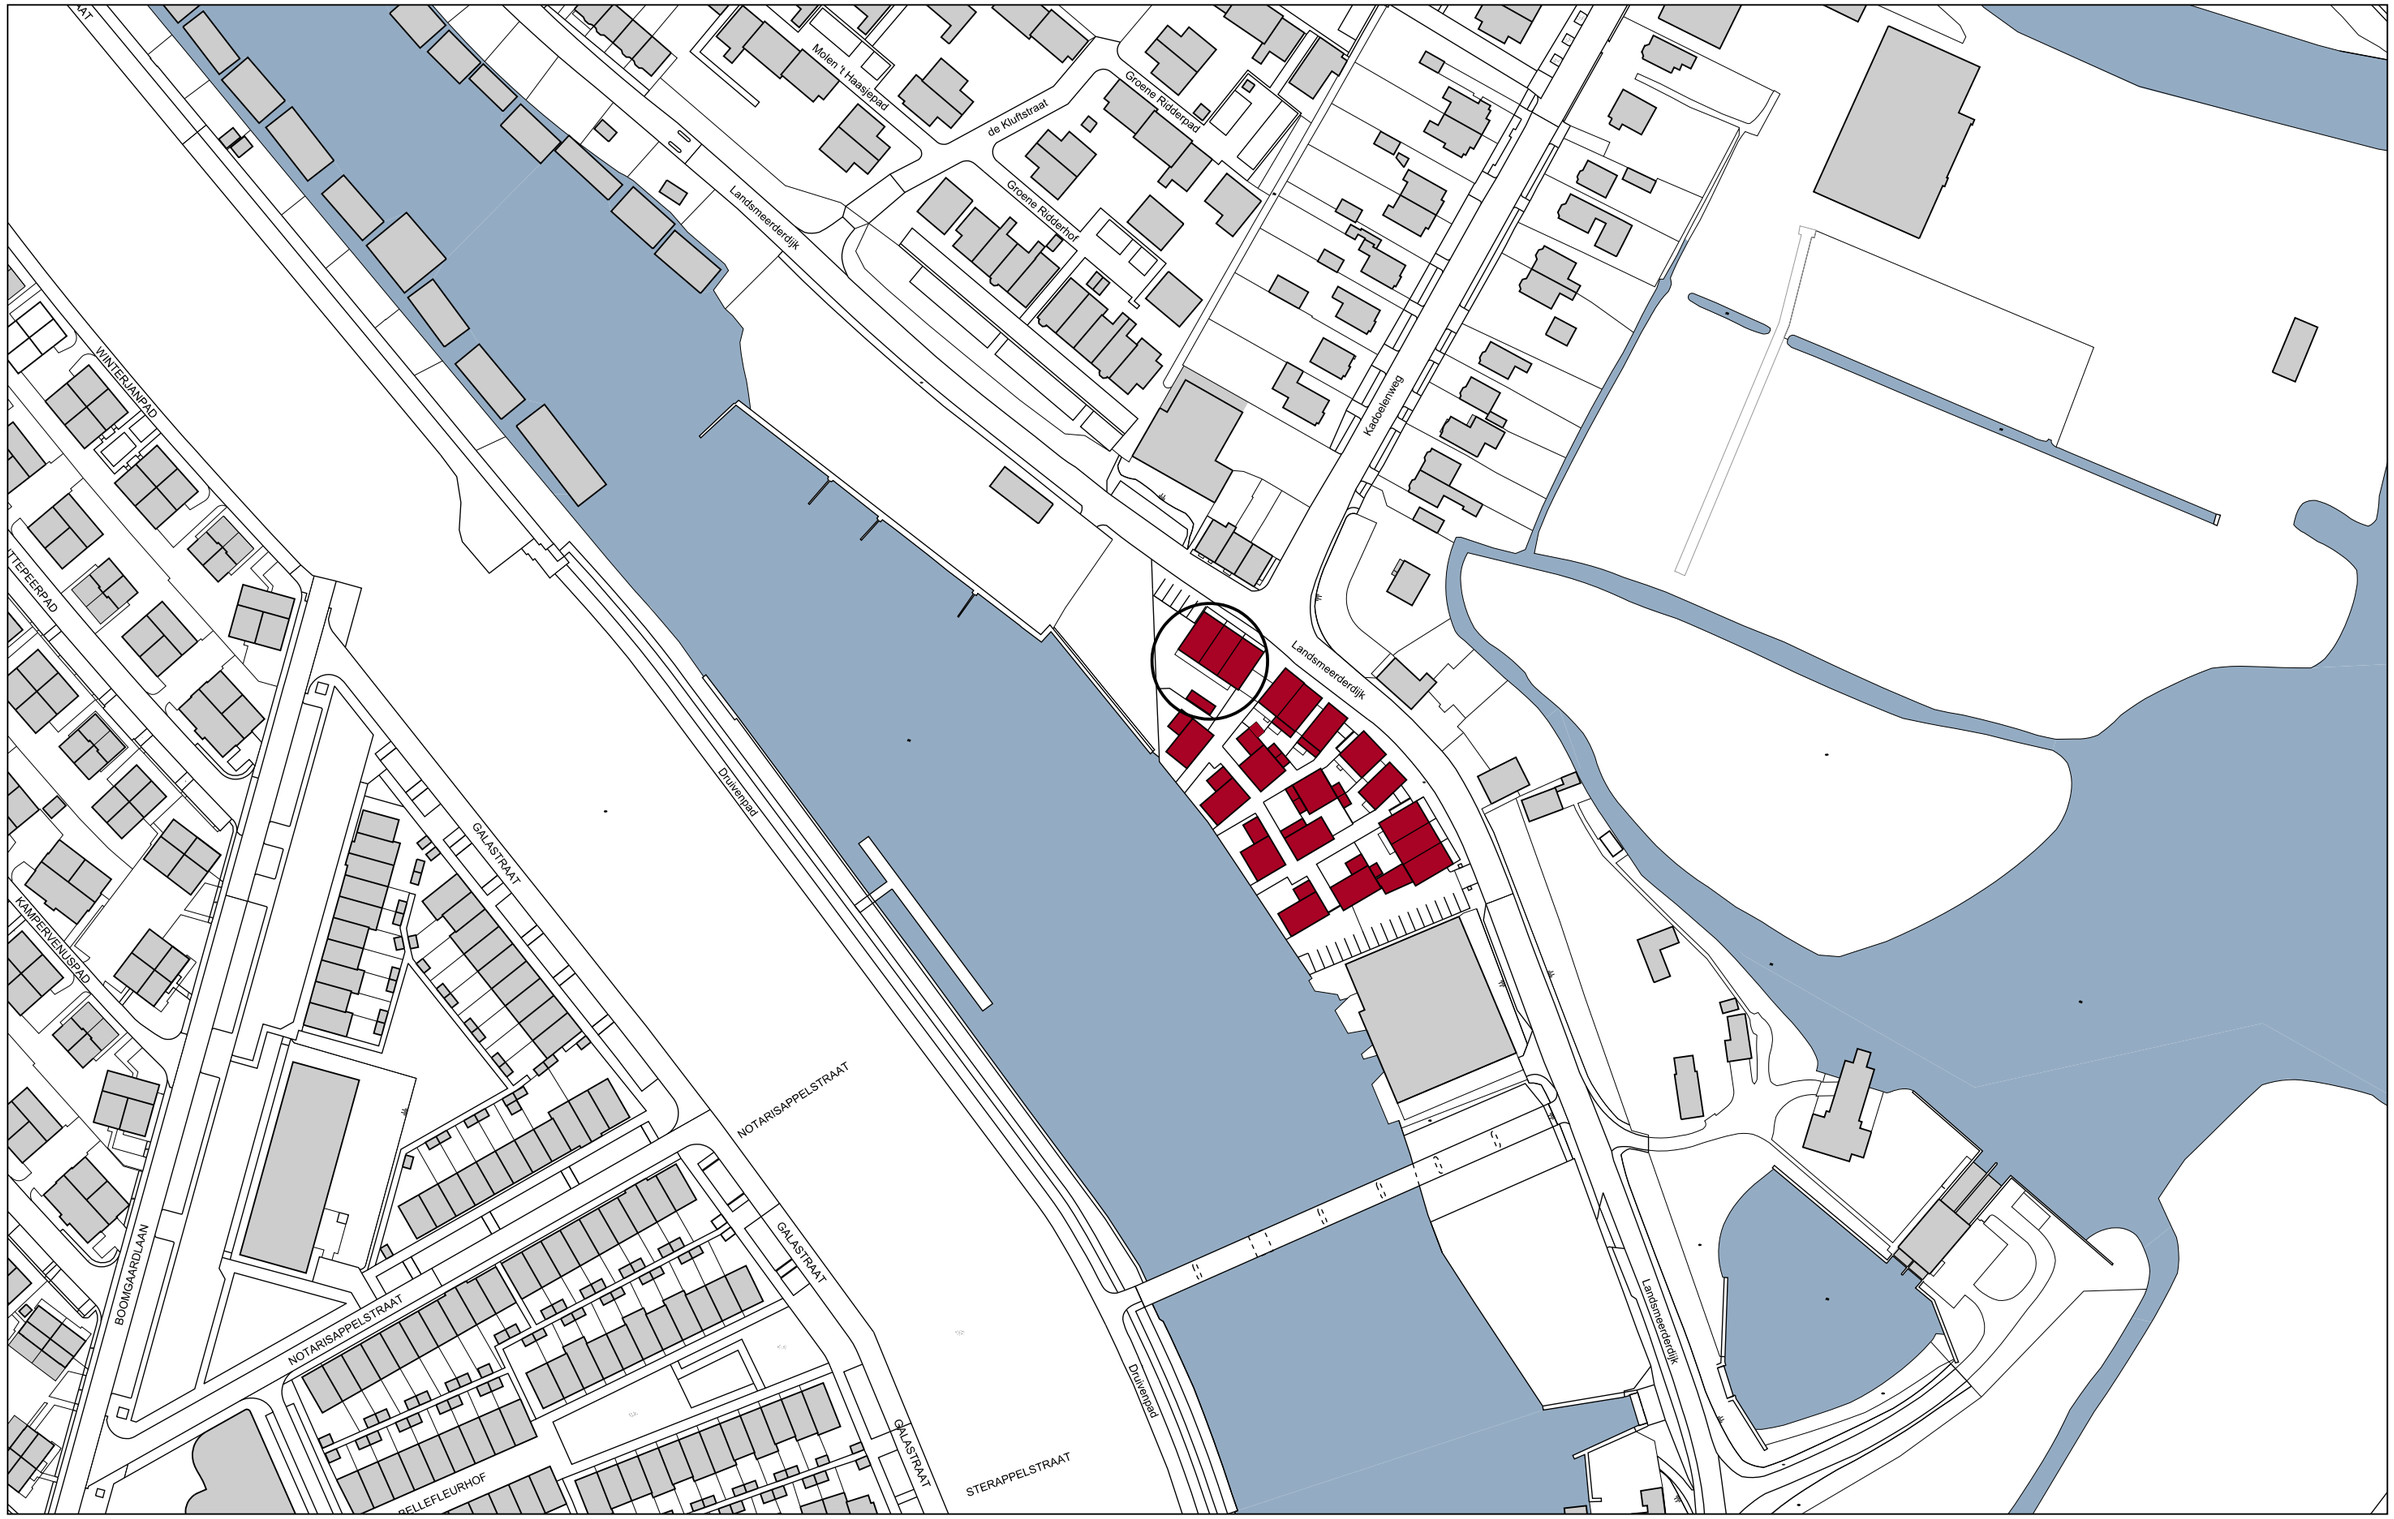

459 Woningbouw Landsmeerderdijk 138, Amsterdam Noord

Verheij Architecten

appartementen Heeren van Zorg

schaal 1: 200 dd. 22-04-2021
gewijzigd



OVERZICHTSTEKENING BEGANE GROND

459 Woningbouw Landsmeerderdijk 138, Amsterdam Noord

Zijkanaa

Verheij Architecten

appartementen Heeren van Zorg

schaal 1: 100 dd. 22-04-2021
gewijzigd

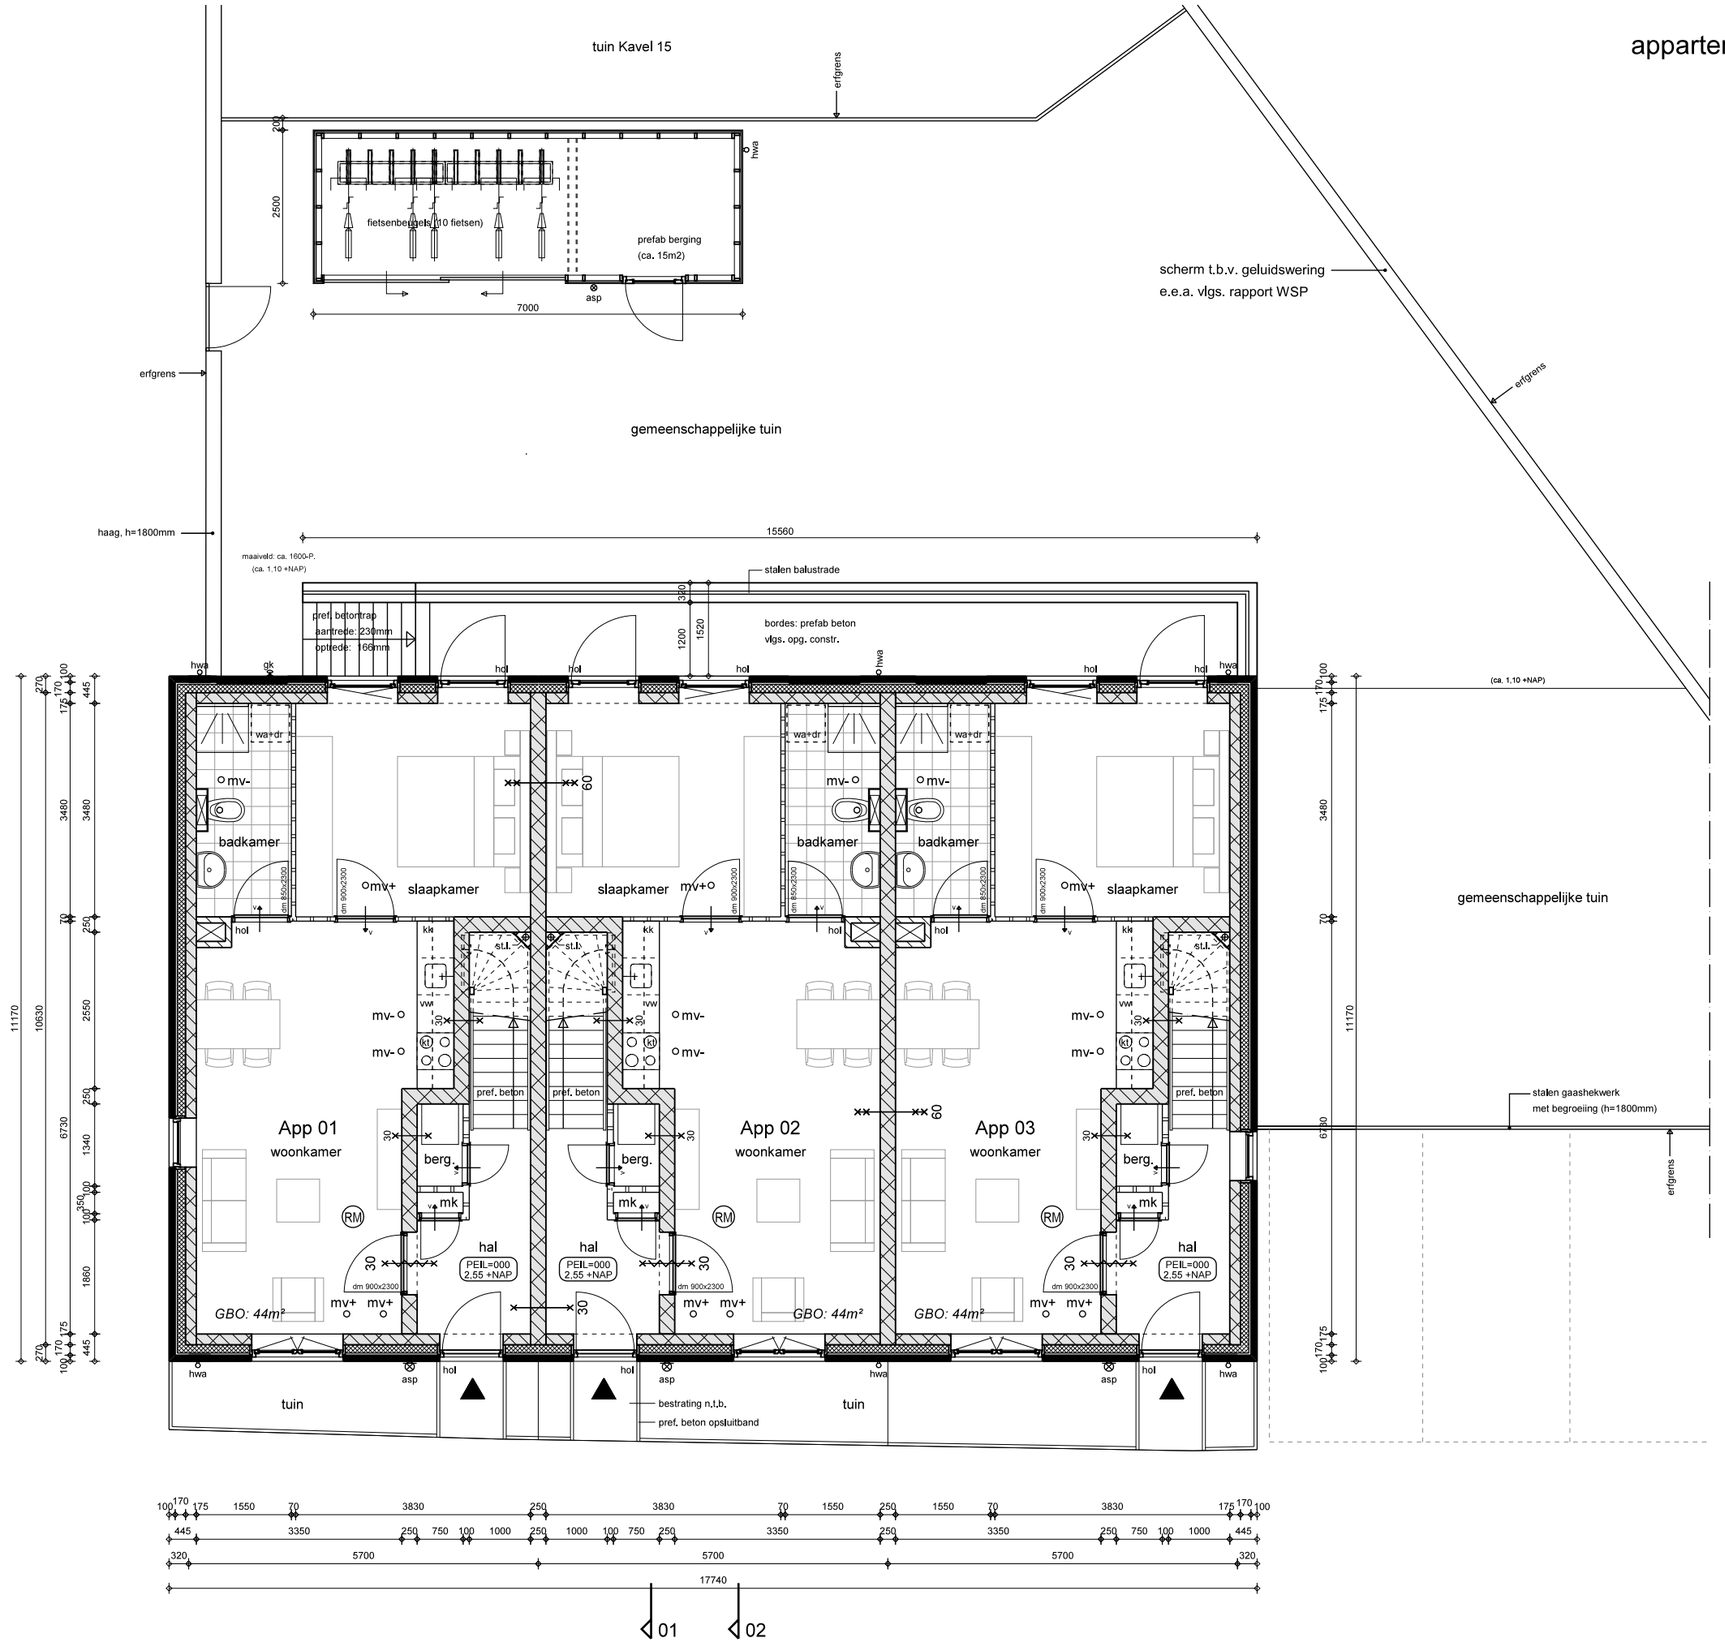

BEGANE GROND

459 Woningbouw Landsmeerderdijk 138, Amsterdam Noord

Verheij Architecten

appartementen Heeren van Zorg

schaal 1: 100 dd. 22-04-2021
gewijzigd

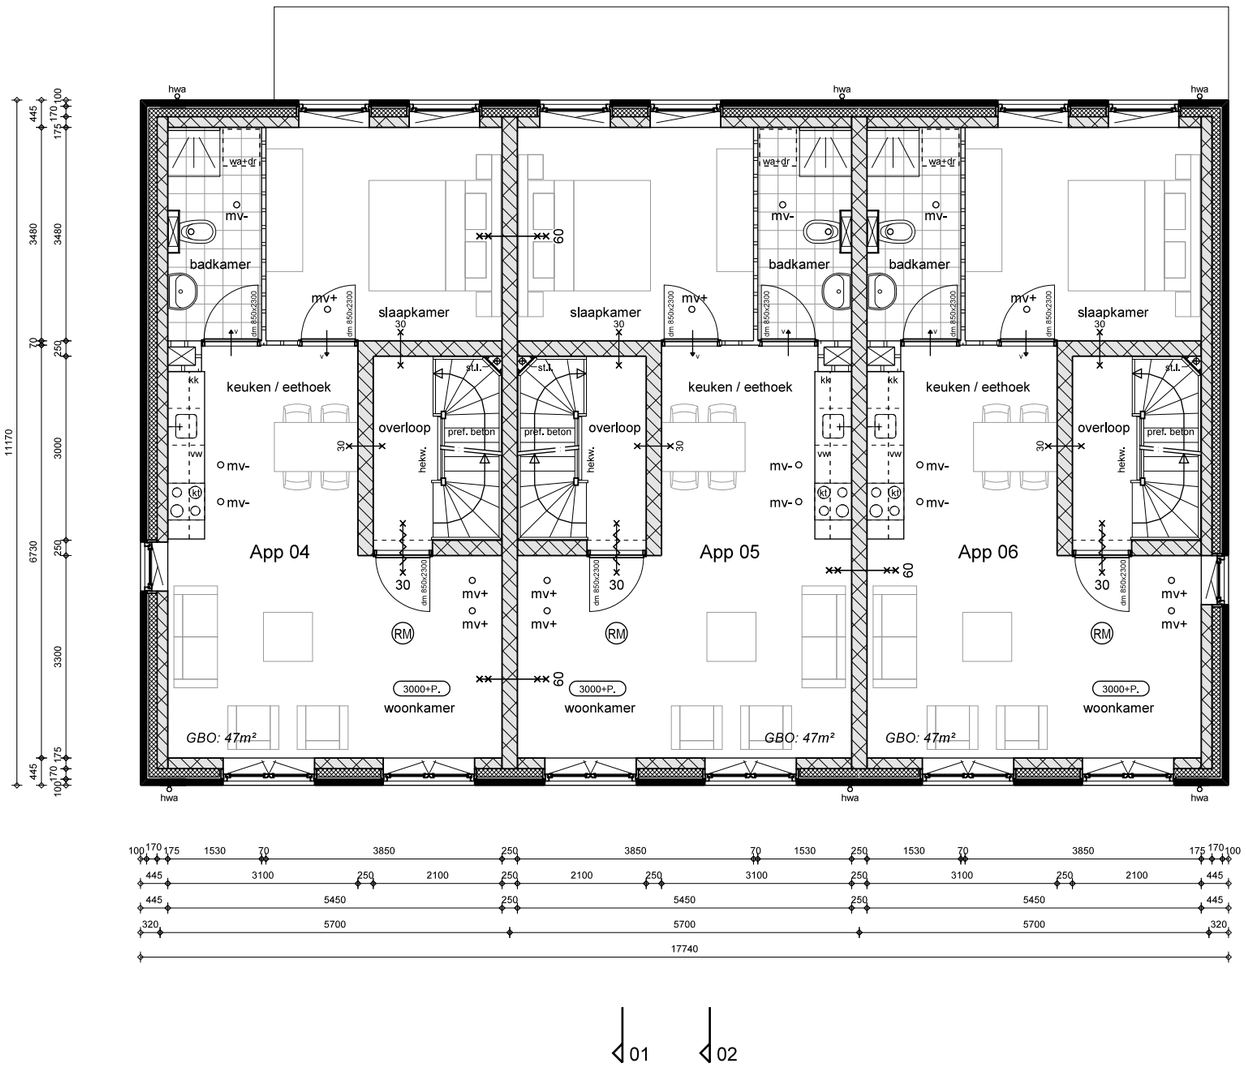

1e VERDIEPING

459 Woningbouw Landsmeerderdijk 138, Amsterdam Noord

Verheij Architecten

appartementen Heeren van Zorg

schaal 1: 100 dd. 22-04-2021
gewijzigd

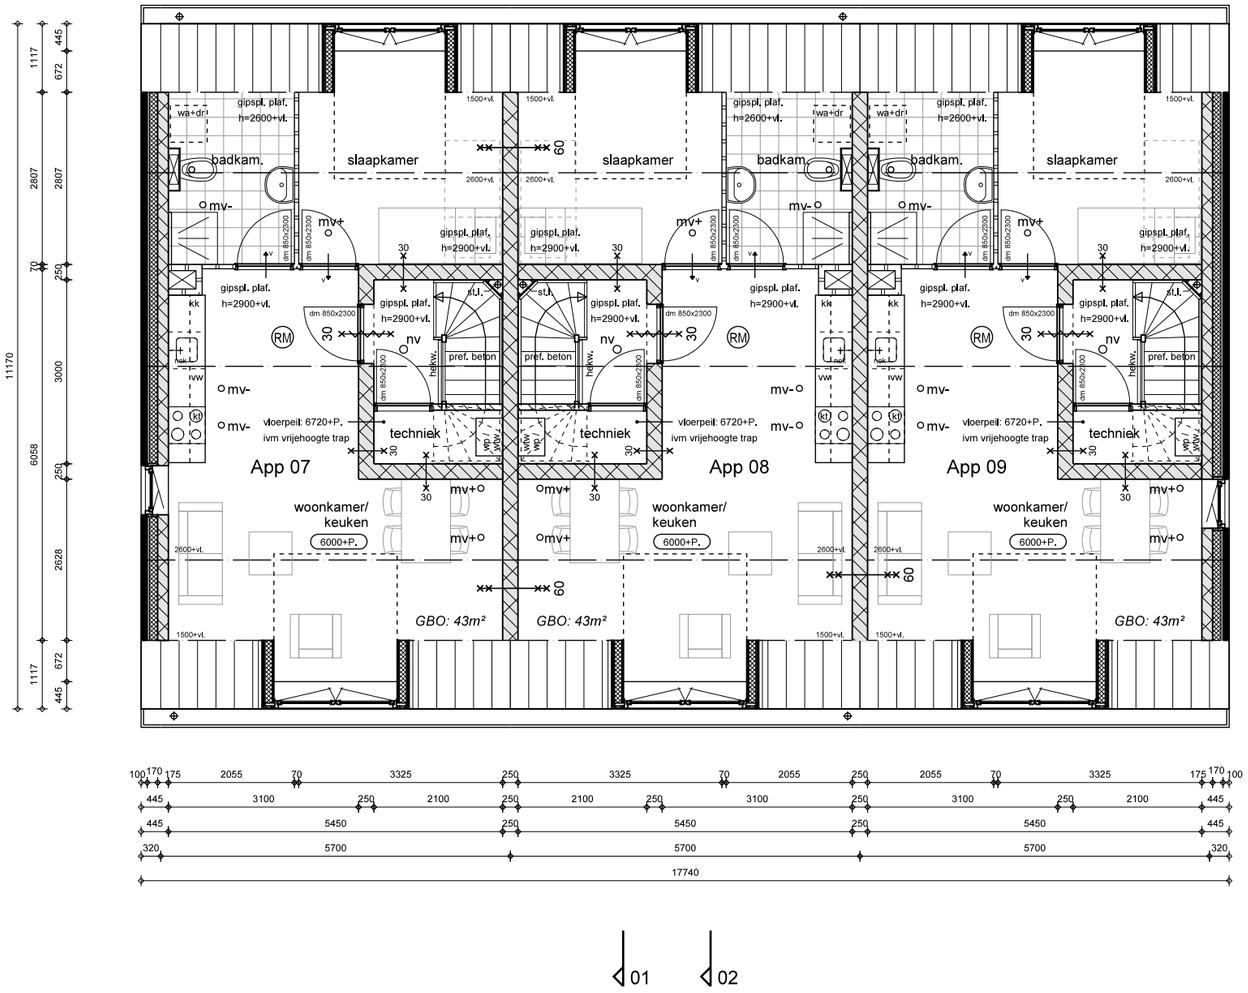

GBO: 43m²

2e VERDIEPING

459 Woningbouw Landsmeerderdijk 138, Amsterdam Noord

Verheij Architecten

appartementen Heeren van Zorg

schaal 1: 100 dd. 22-04-2021
gewijzigd

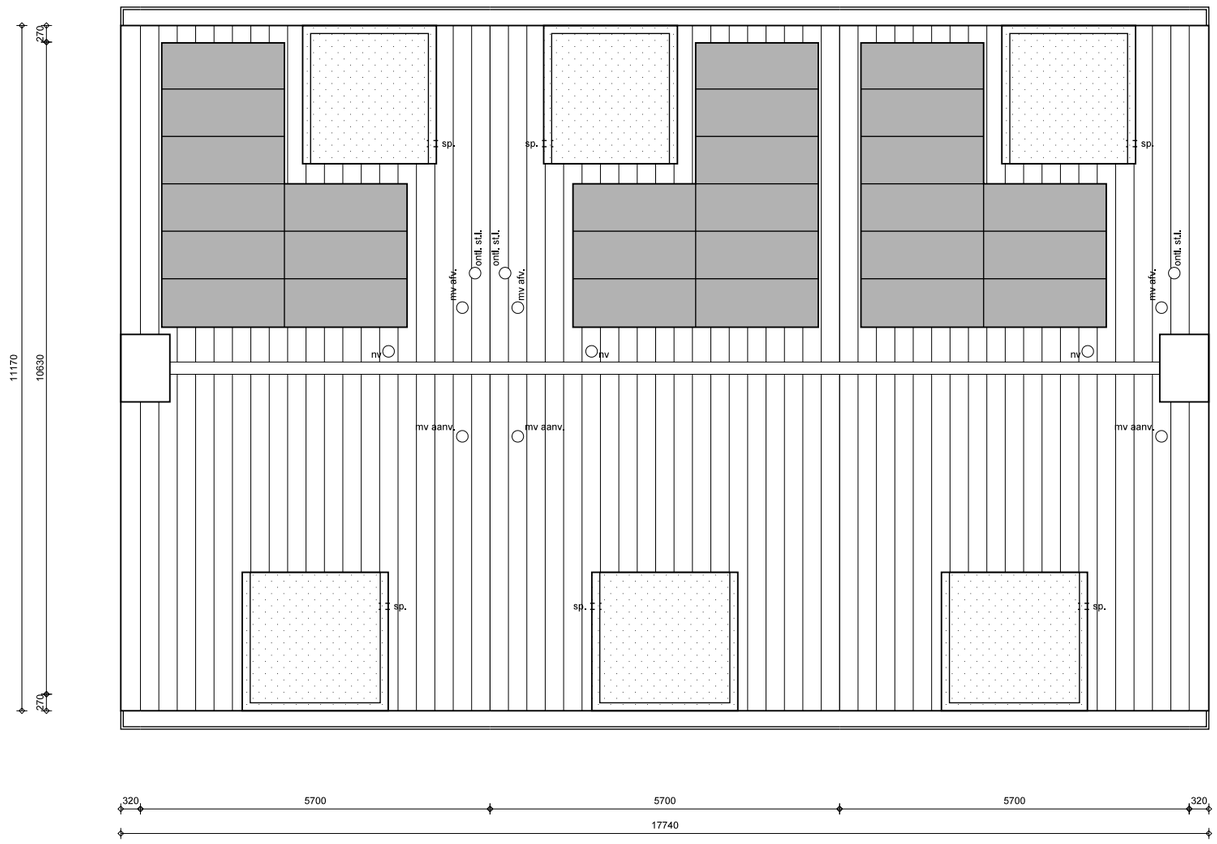

DAKAANZICHT

459 Woningbouw Landsmeerderdijk 138, Amsterdam Noord

Verheij Architecten

appartementen Heeren van Zorg

schaal 1: 100 dd. 22-04-2021
gewijzigd



VOORGEVEL

459 Woningbouw Landsmeerderdijk 138, Amsterdam Noord

Verheij Architecten

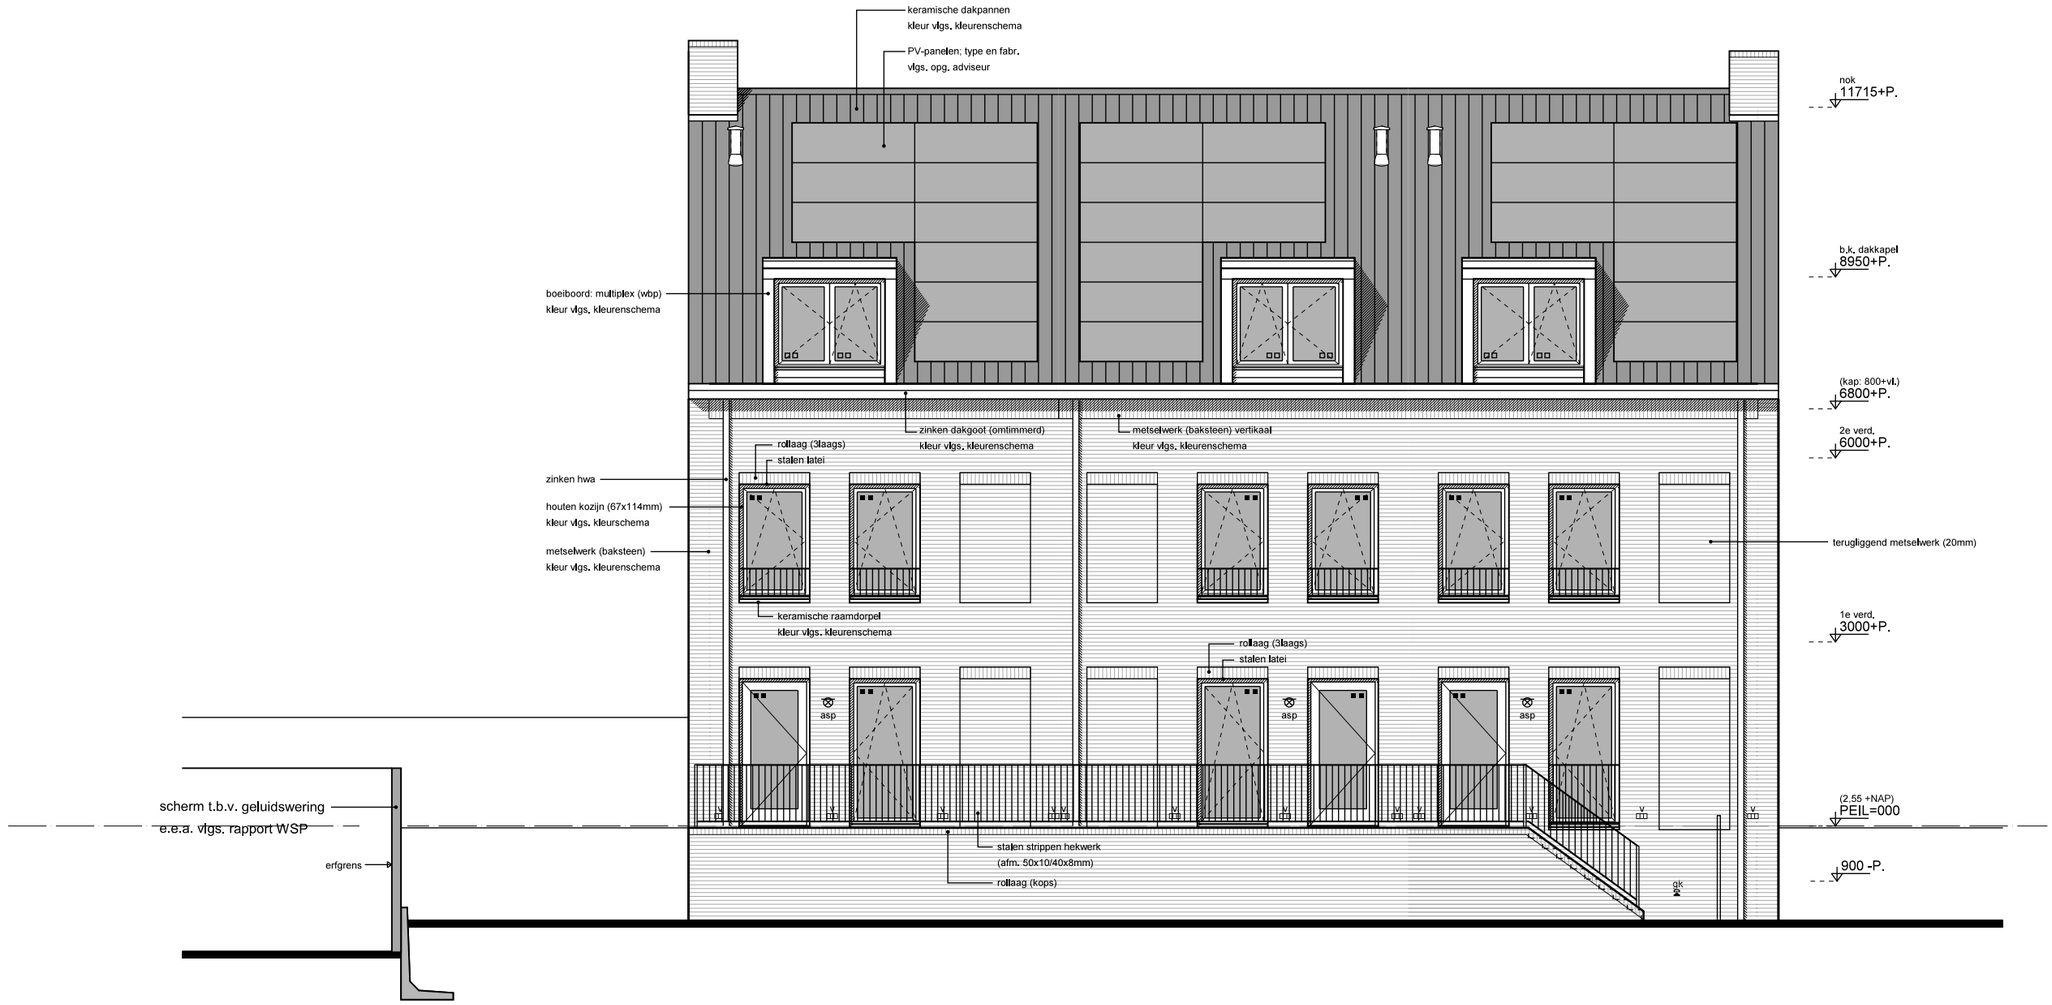

ACHTERGEVEL

459 Woningbouw Landsmeerderdijk 138, Amsterdam Noord

Verheij Architecten

appartementen Heeren van Zorg

schaal 1: 100 dd. 22-04-2021
gewijzigd

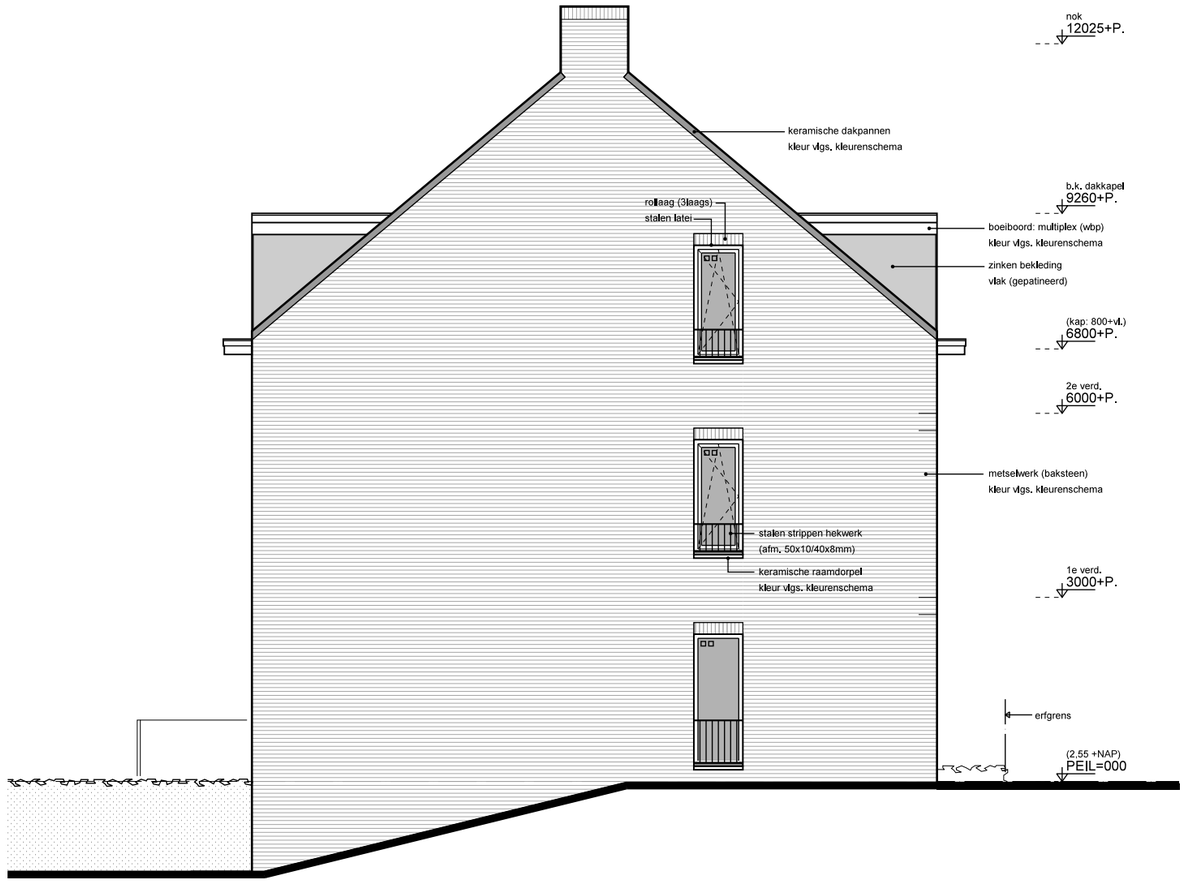

LINKER ZIJGEVEL

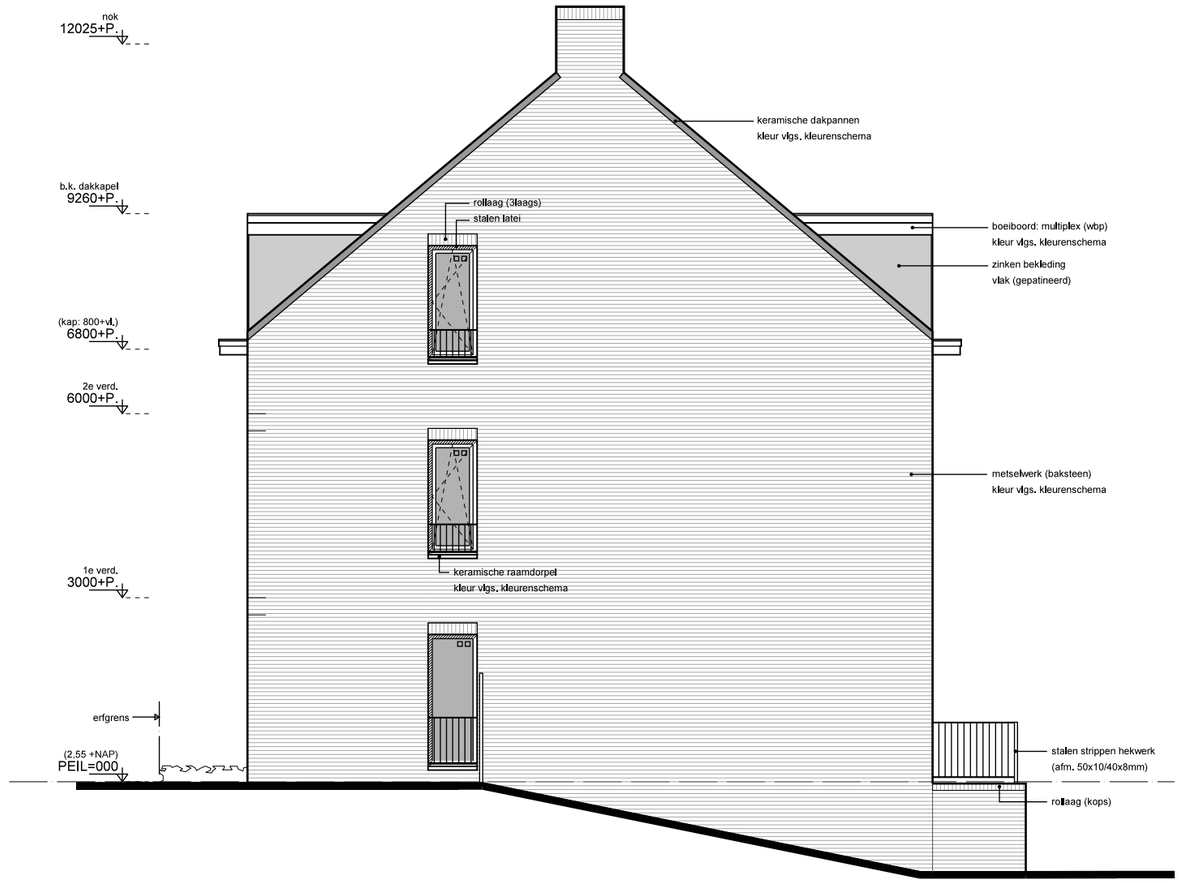

RECHTER ZIJGEVEL

ZIJGEVELS

459 Woningbouw Landsmeerderdijk 138, Amsterdam Noord

Verheij Architecten

schaal 1: 100 dd. 22-04-2021
gewijzigd

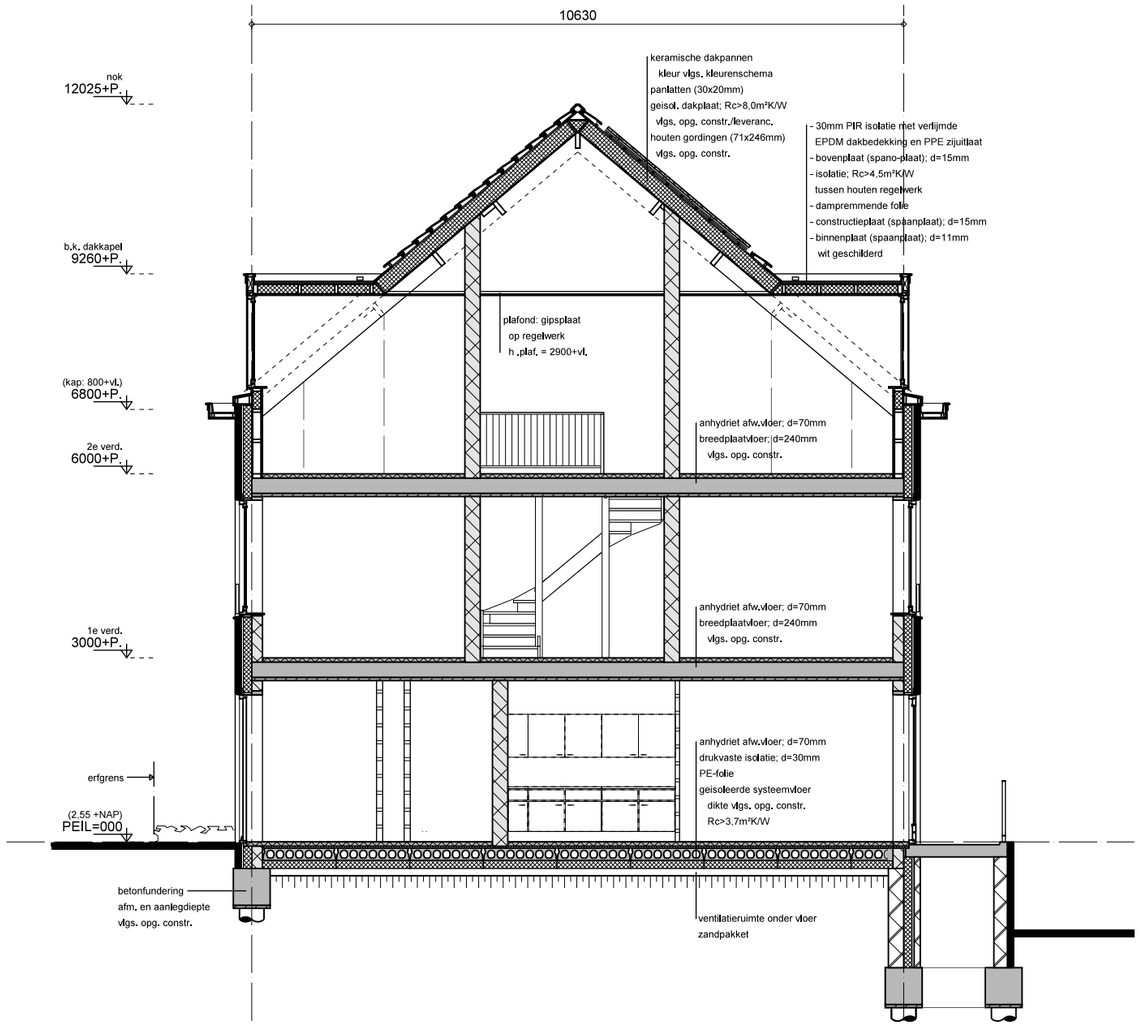

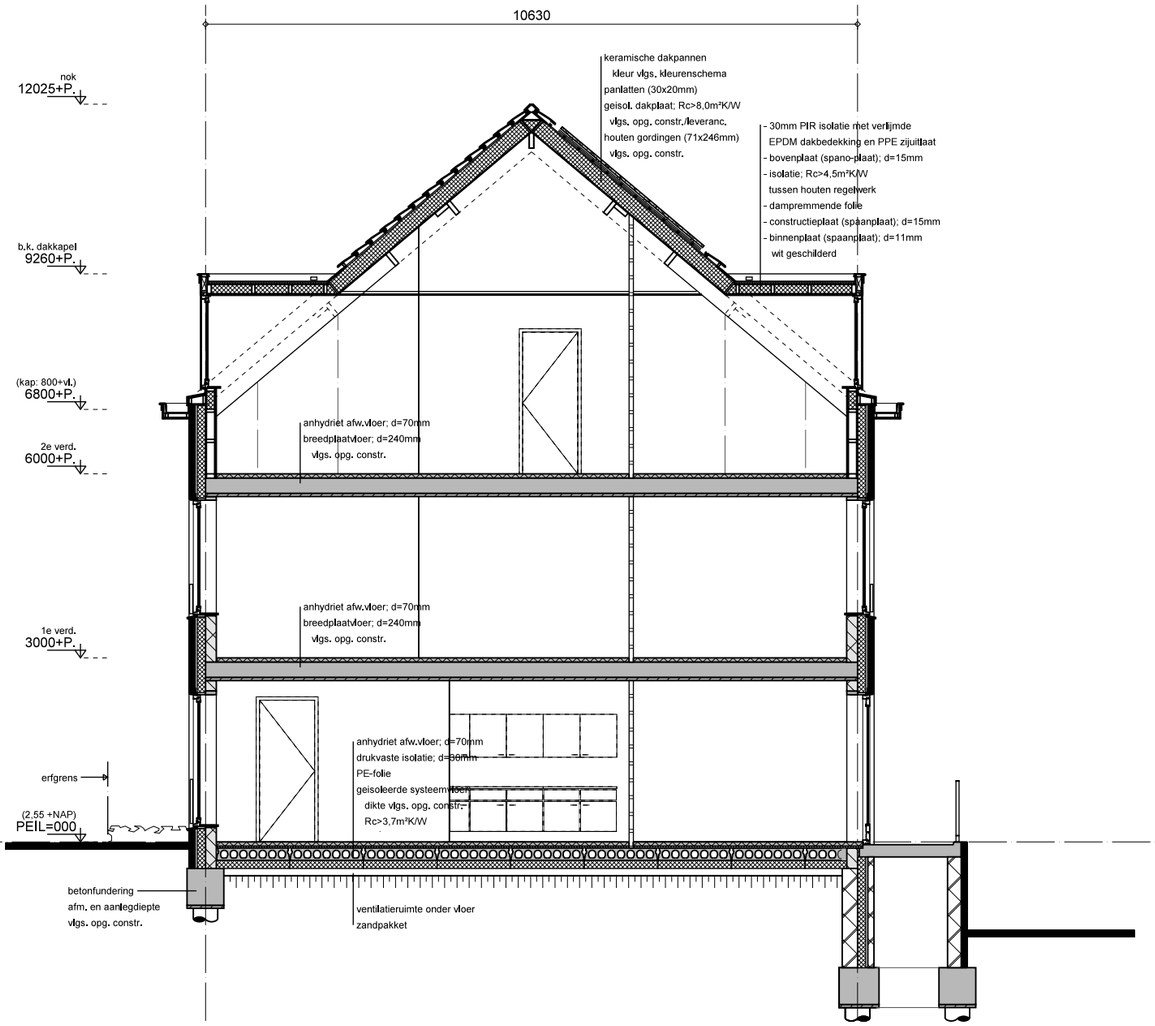

DOORSNEDEN

459 Woningbouw Landsmeerderdijk 138, Amsterdam Noord

Verheij Architecten