Gijsbrecht van Aemstelstraat 11
250158 - overzicht constructie
14/05/25
FM

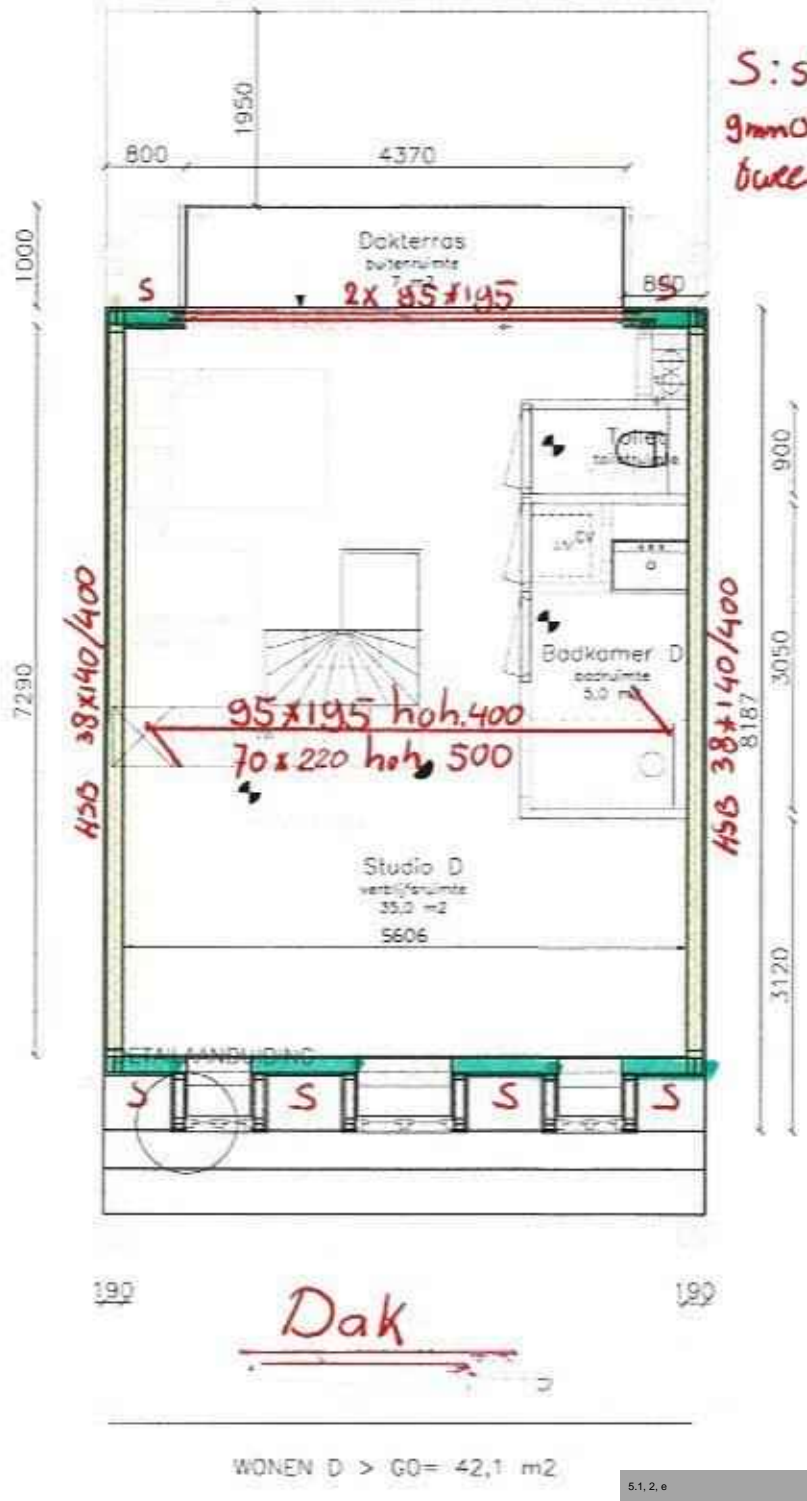

S: stabiliteitswand
9mm OSB/3, nagels Ø1.9x40/75
tweezijdige bevestiging

450 38x140/400

450 38x140/400

WONEN D > GO= 42,1 m2

NIET VOOR UITVOERING

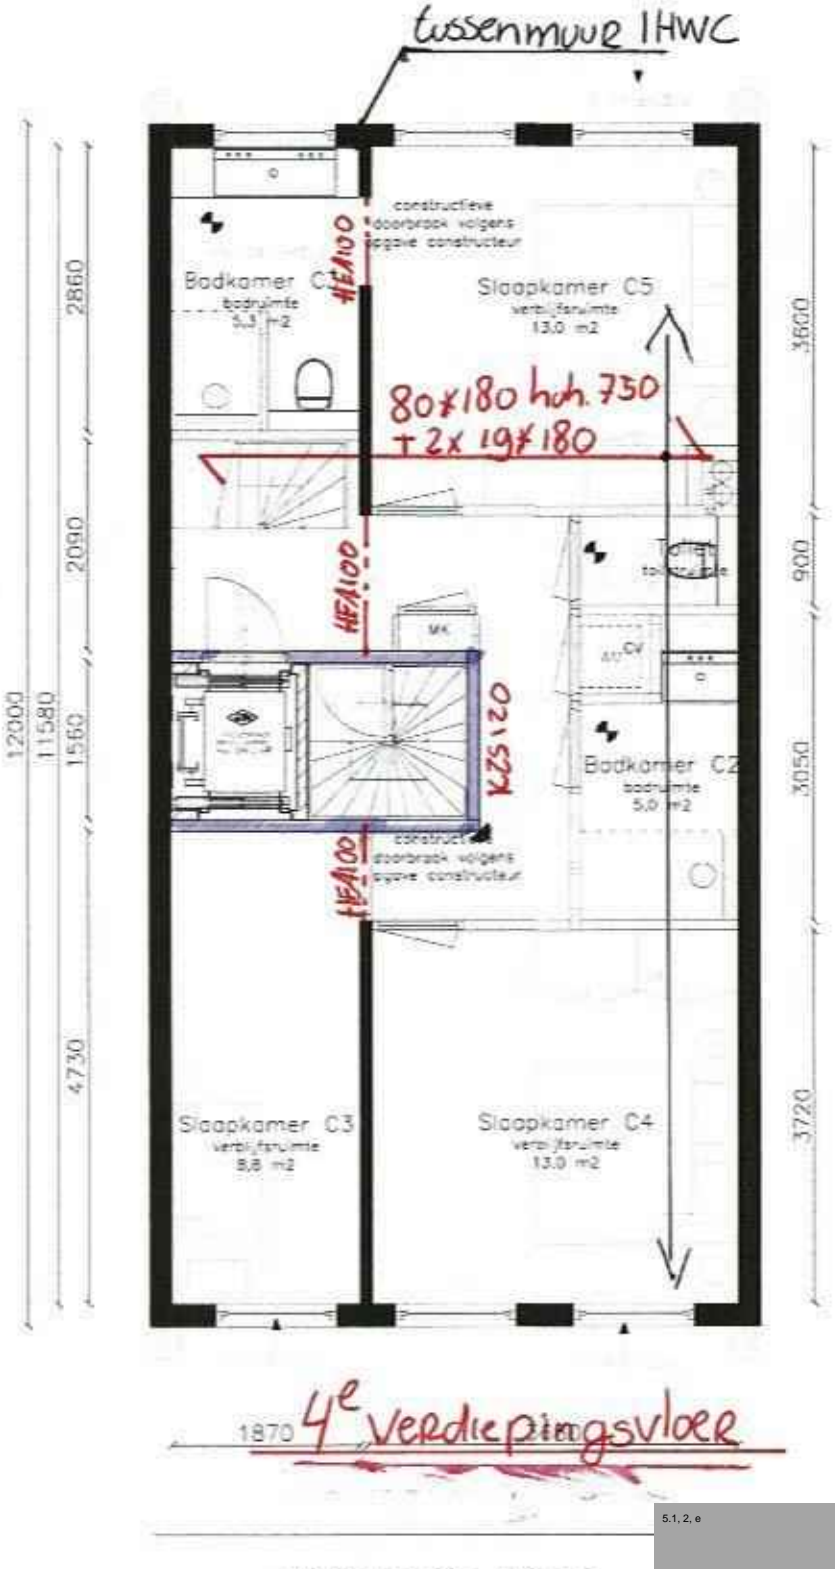

WONEN C> GO= 59,6 m2

5.1, 2, e

NIET VOOR UITVOERING

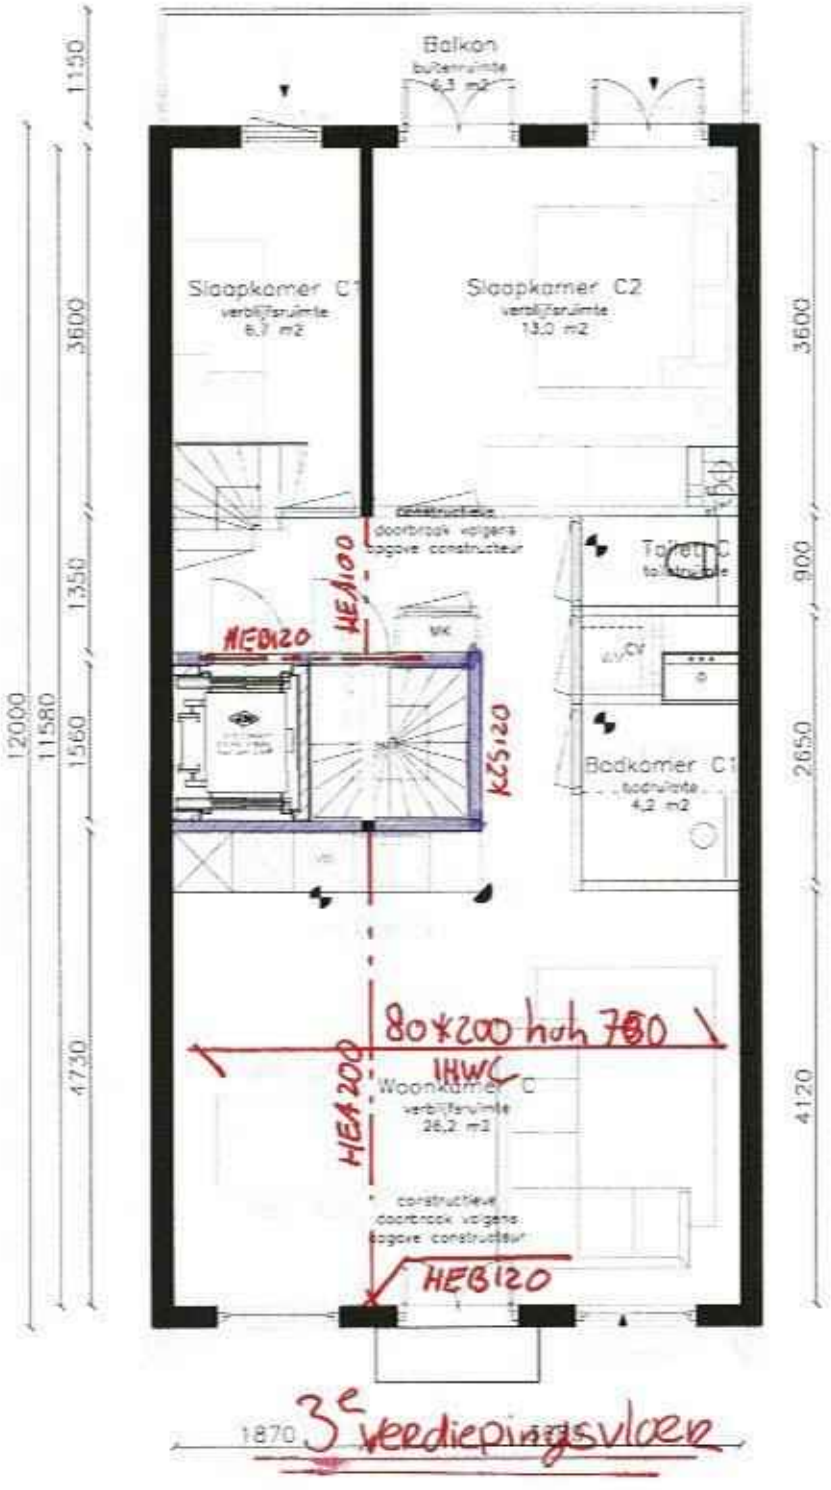

WONEN C > GO= 59,6 m2

NIET VOOR UITVOERING

5.1, 2, e

5.1, 2, e

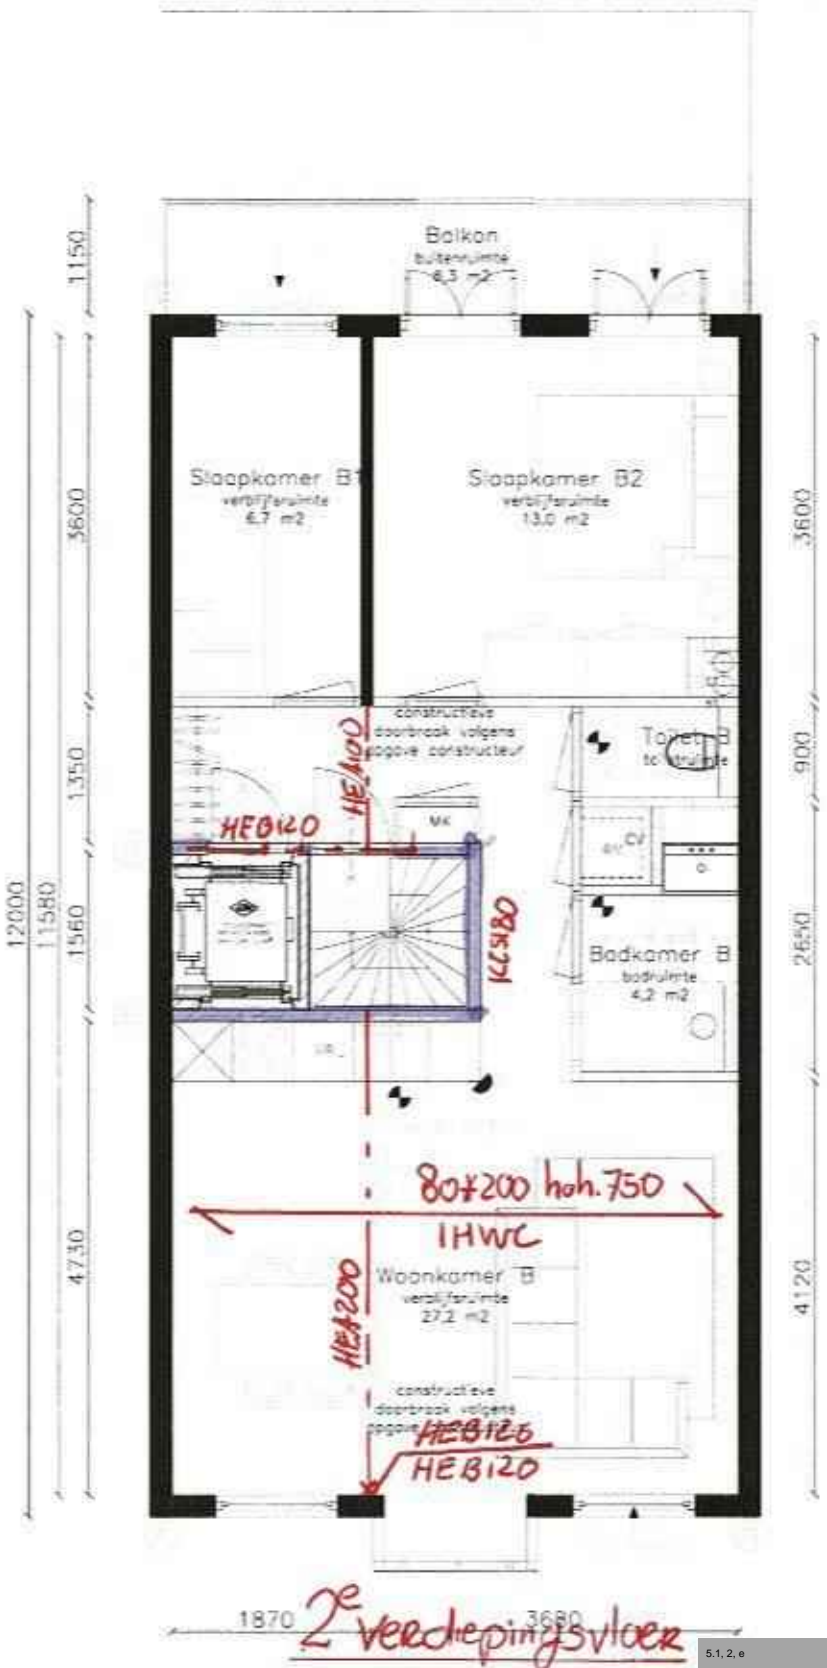

WONEN B > GO= 60,5 m2

5.1, 2, e

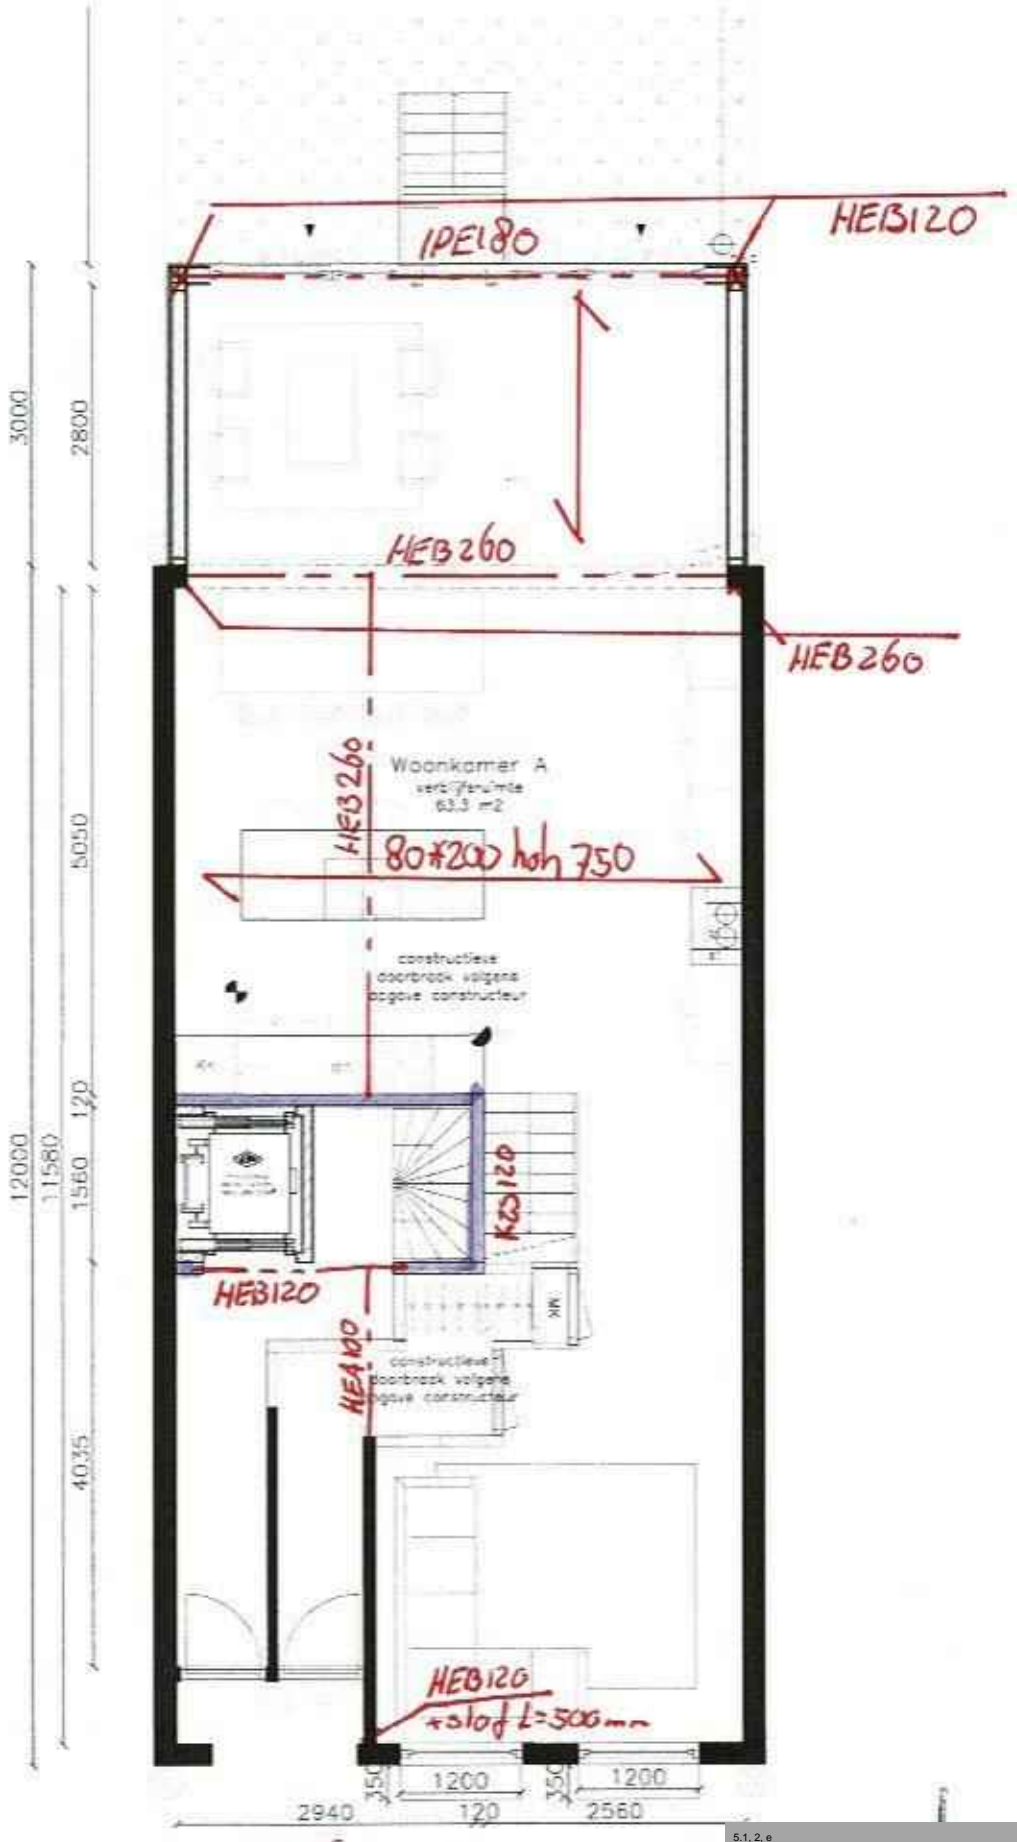

1e verdiepingsvloer

NIET VOOR UITVOERING

WONEN A> GO= 68,7 m2

5.1, 2, e

5.1, 2, e

5.1, 2, e

5.1, 2, e

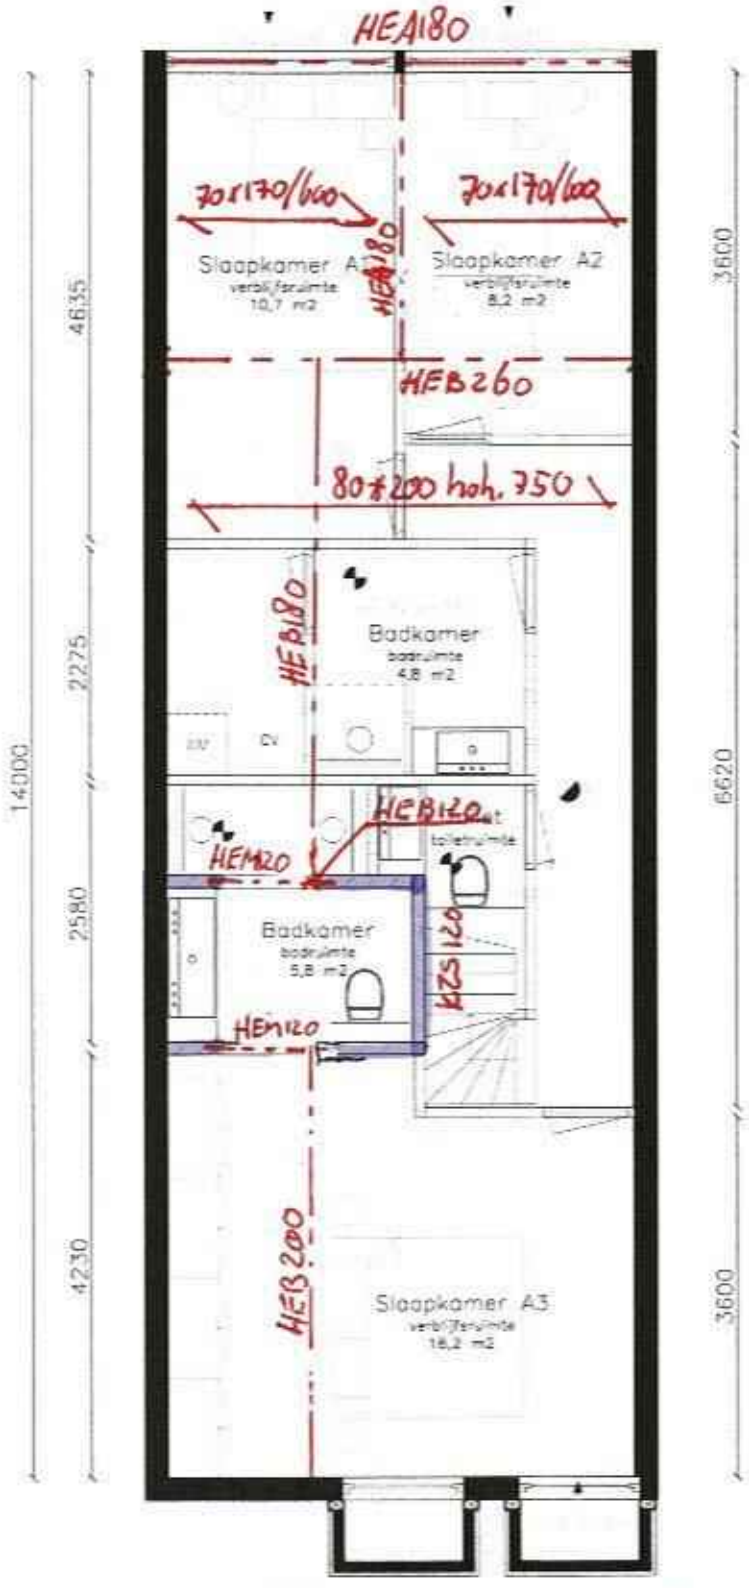

Begane grondvloer

5.1, 2, e

NIET VOOR UITVOERING

= 65,1 m2

5.1, 2, e

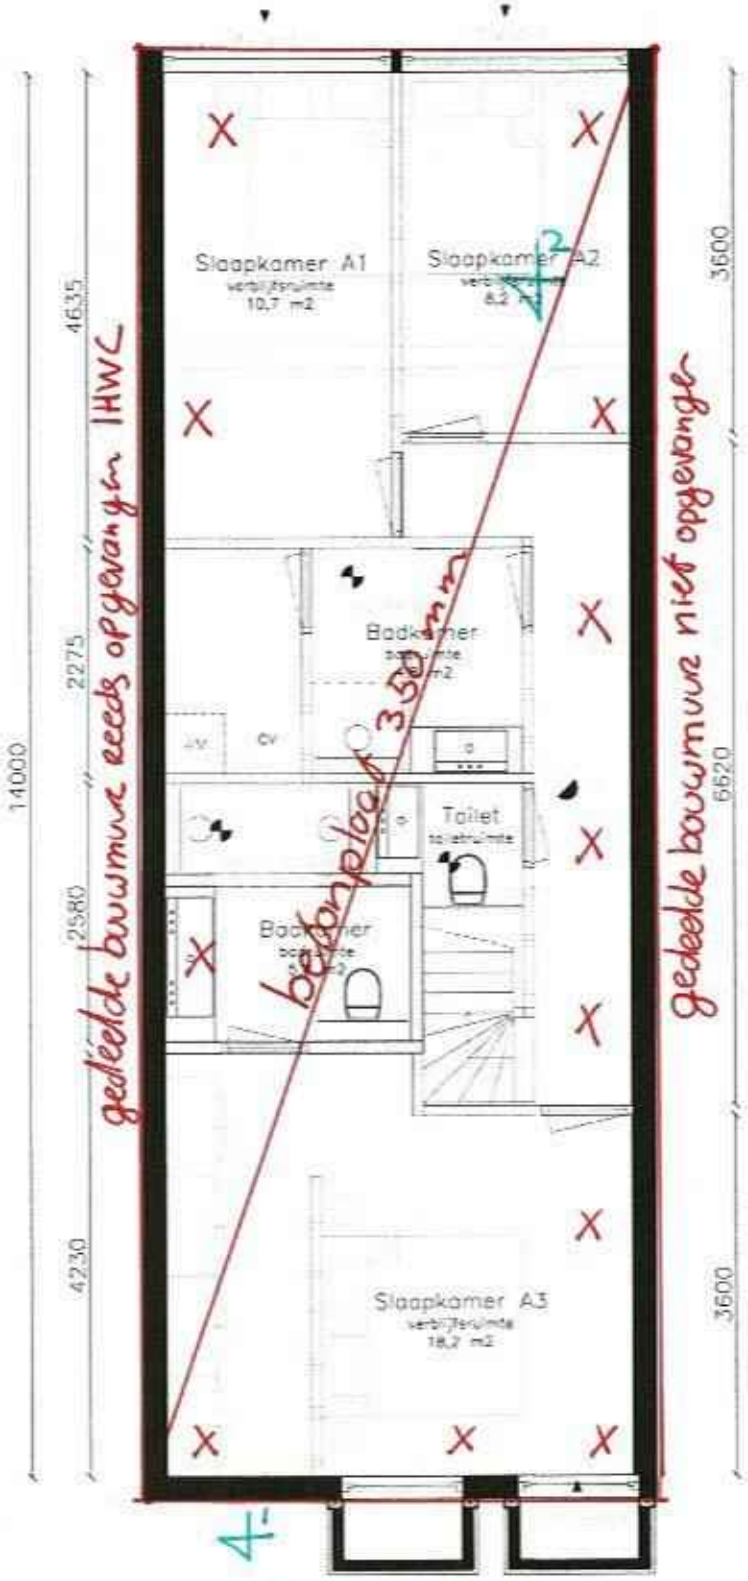

X 12 stuks
schroefinjectiepalen
550/-110 kN

5.1, 2, e

volgt.

+ nog te maken

Keldervloer

5.1, 2, e

WONEN A > 60= 65,1 m2

NIET VOOR UITVOERING