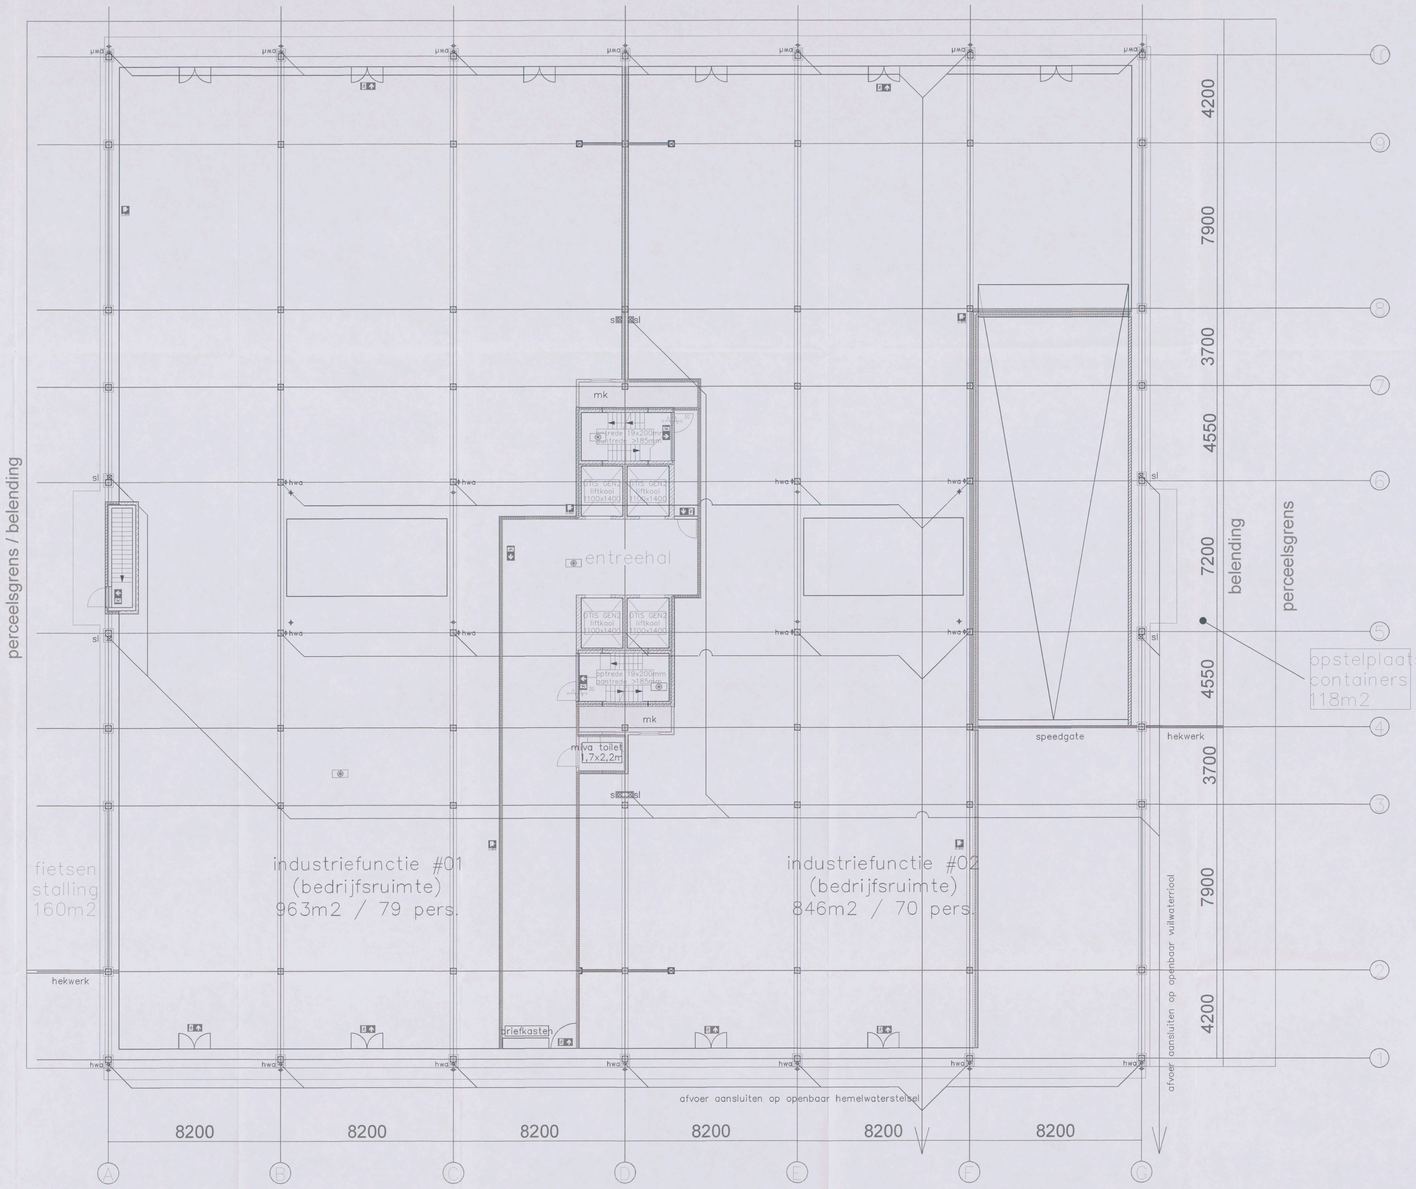

begane grond

Renvooi conform NEN 1414

- 60 minuten brandwerende scheiding
- 30 minuten brandwerende scheiding
- 20 minuten brandwerende scheiding

Behoort bij besluit d.d.:
27 JULI 2018
Gemeente Amsterdam

- 8 MEI 2018

VA-O

Renvooi - brandsymbolen

- 60 minuten brandwerende scheiding
- Zelfsluitend 60 minuten brandwerend
- 30 minuten brandwerende scheiding
- Zelfsluitend 30 minuten brandwerend
- Ruimte voorzien van noodverlichting
- Brandslanghaspel
- Brandblusser
- Vluchtrouteaanduiding zonder zichtbaarheidseisen volgens NEN-EN 1838
- Vluchtrouteaanduiding met zichtbaarheidseises volgens NEN-EN 1838

Project: Kantoorgebouw		Datum: datum 01-02-2018
Adres: Generaal Vetterstraat 78 te Amsterdam		
Tekening: Brandveiligheid - Wbdbo-eisen en vluchtrouteaanduiding 3659925 2018		
Bouwlaag: Begane grond		S&W consultancy BOUWKUNDIG INGENIEURSBUREAU
Bladnummer: 09	Schaal: 1:100	Formaat: A0