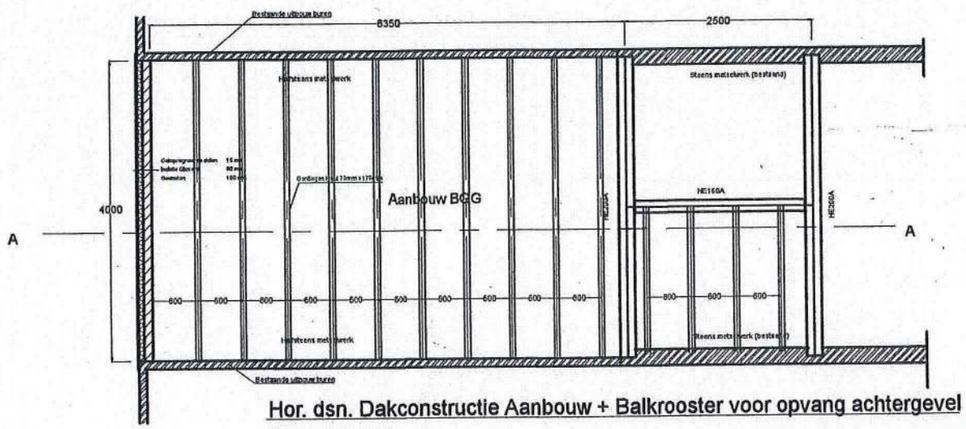

Hor. dsn. Dakconstructie Aanbouw + Balkrooster voor opvang achtergevel

Schaal 1:100

BEHOORT NIET TOT DE AANVRAAG

balconhek te VERD.

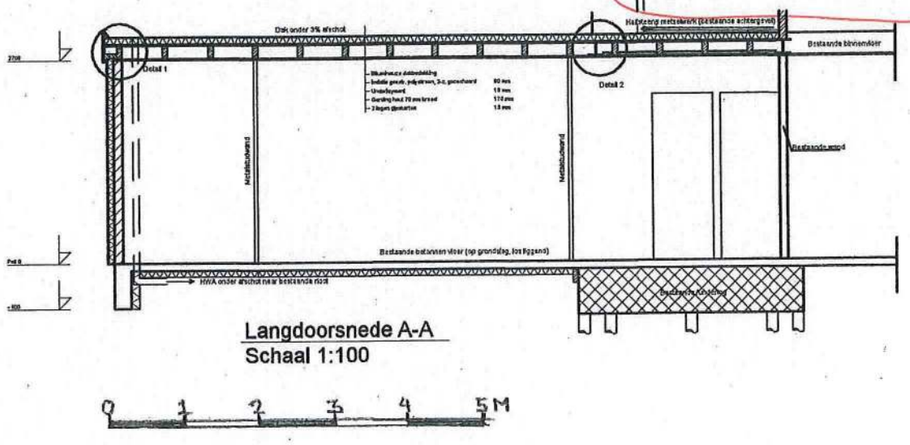

Langdoorsnede A-A

Schaal 1:100

0 1 2 3 4 5M

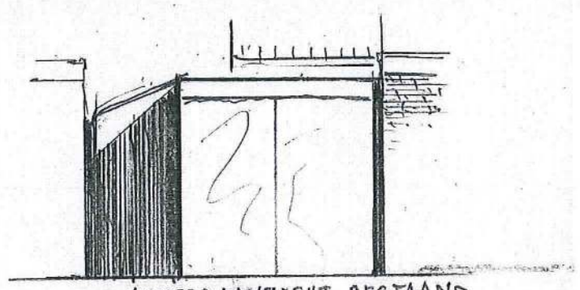

ACHTERAANZICHT BESTAAND

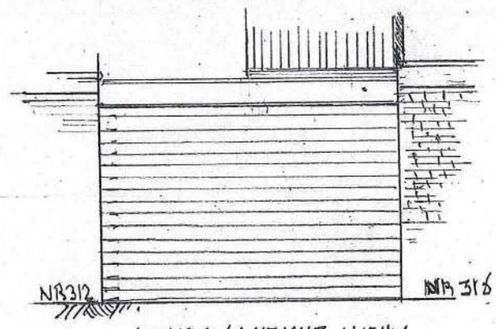

ACHTERAANZICHT NIEUW

Opmerkingen:

-Alle ruimtes worden via dak geventileerd
- Verwarminginstallatie wordt hergebruikt
- Exacte indeling ruimte nader te bepalen
- Functies conform bestaand

20 Januari 2015 versie 2

Project K [redacted]

Nieuwe Aanbouw

[redacted]

06 [redacted]

Blad N2

T-04

- Behoort bij b[redacted]hikkin[redacted]met
- Olo-numme[redacted]
- d.d. 14 april