

Doorsnede O

Schaal 1:100

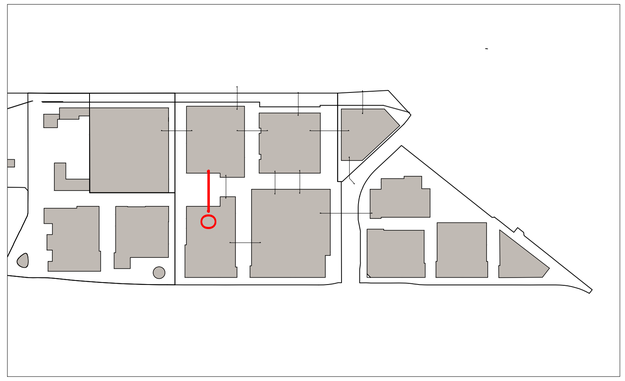

Gemeente Amsterdam
Ruimte & Duurzaamheid

CONCEPT 04-05-2022

Klaprozenbuurt

Product	**Doorsnede O KRB-DG-2+3**		
Variant	**---**		
Status	**Voorlopig ontwerp CONCEPT**		
Opdracht	**---**	Datum	**04-05-2022**
Ontwerper	**Kari Stotzer**	Revisie	**---**
Tekenaar	**GR+DM**	Schaal	**1:100**
Projectnr.	**---**	Formaat	**A1 (594 x 841)**
Bestand	----		
Model			

© Gemeente Amsterdam Auteursrechten voorbehouden

Geplot door : USERNAME Datum plot : DG-MND-JAAR

PW documentnaam : PW-DOCUMENTNAME

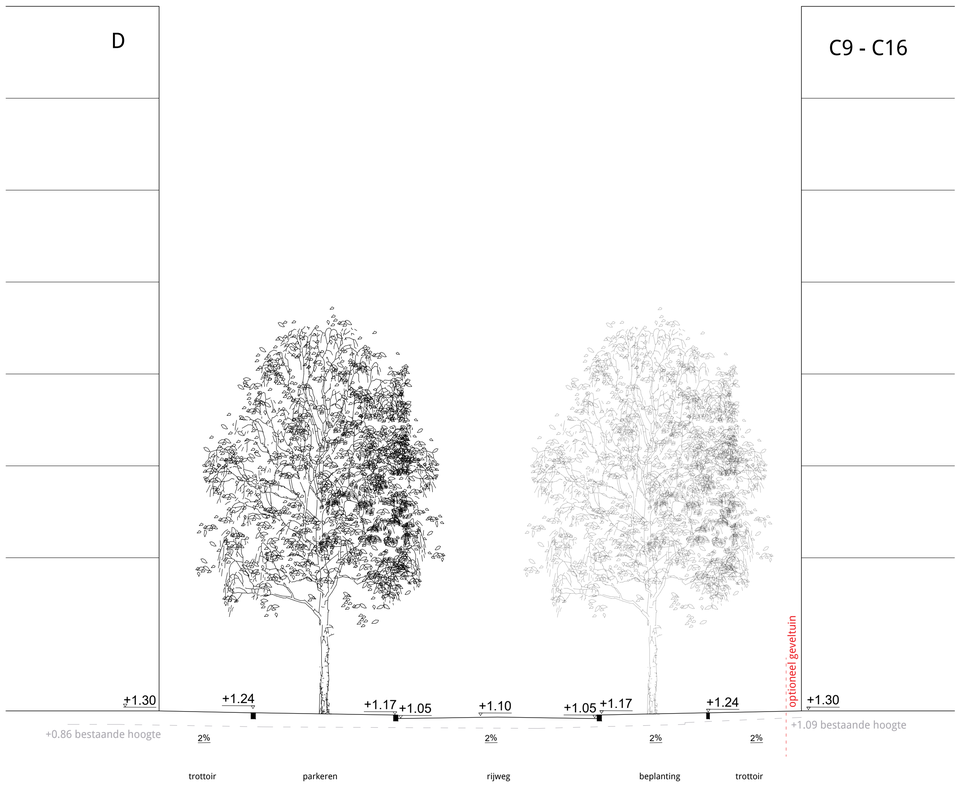

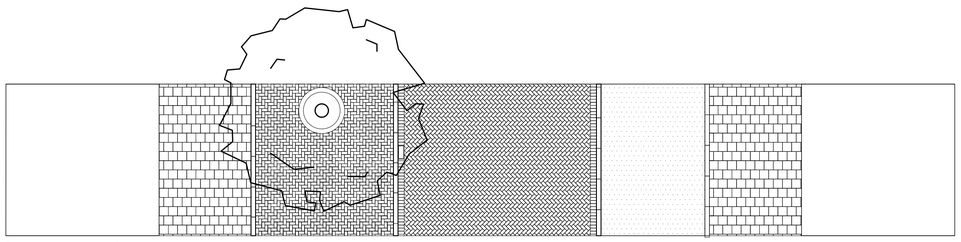

Doorsnede L

Schaal 1:100

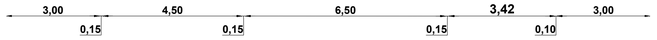

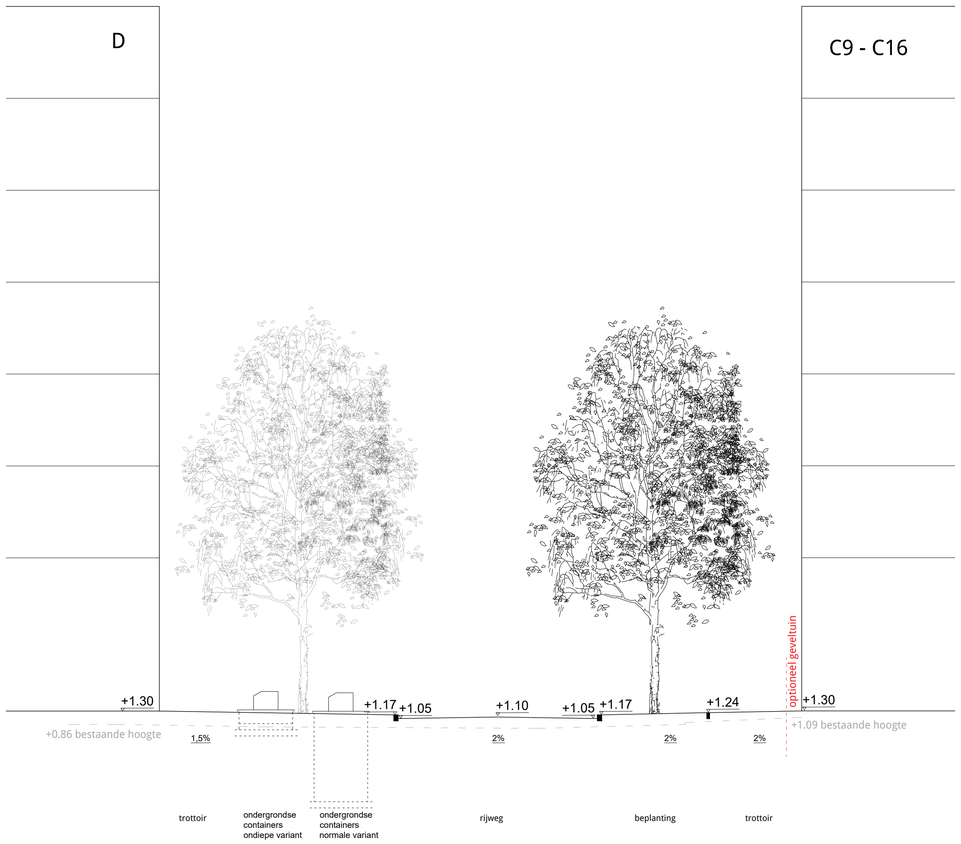

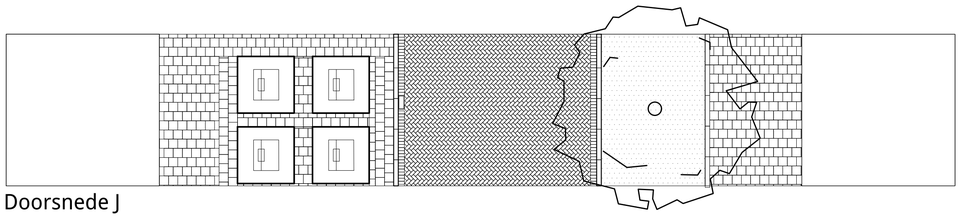

Doorsnede J

Schaal 1:100

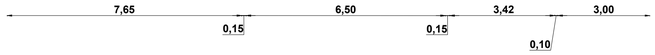

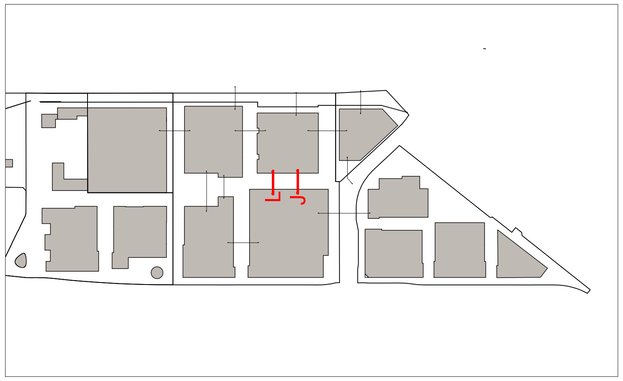

Gemeente Amsterdam
Ruimte & Duurzaamheid

CONCEPT 04-05-2022

Klaprozenbuurt

Product	**Doorsnede L, J KRB-DG-2+3**		
Variant	**---**		
Status	**Voorlopig ontwerp CONCEPT**		
Opdracht	**---**	Datum	**04-05-2022**
Ontwerper	**Kari Stotzer**	Revisie	**---**
Tekenaar	**GR+DM**	Schaal	**1:100**
Projectnr.	**---**	Formaat	**A1 (594 x 841)**
Bestand	----		
Model			

© Gemeente Amsterdam Auteursrechten voorbehouden

Geplot door : USERNAME Datum plot : DG-MND-JAAR

PW documentnaam : PW-DOCUMENTNAME

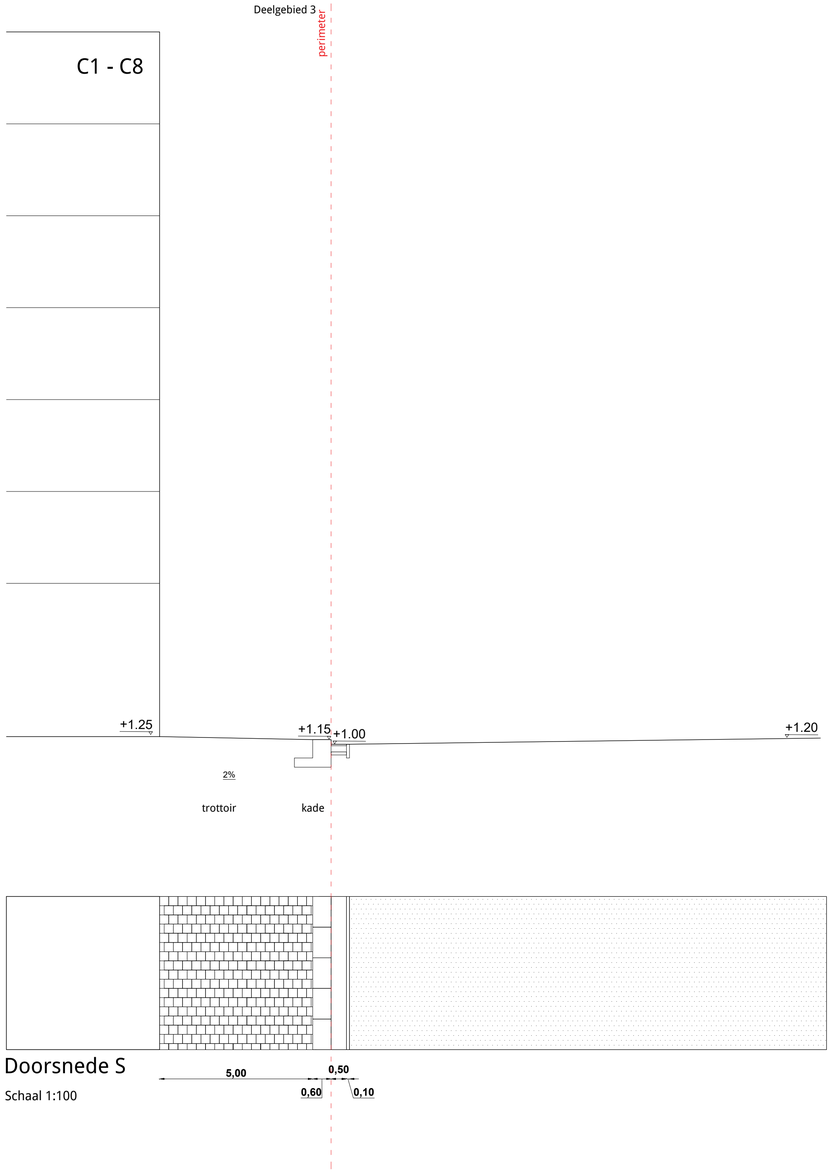

Doorsnede S

Schaal 1:100

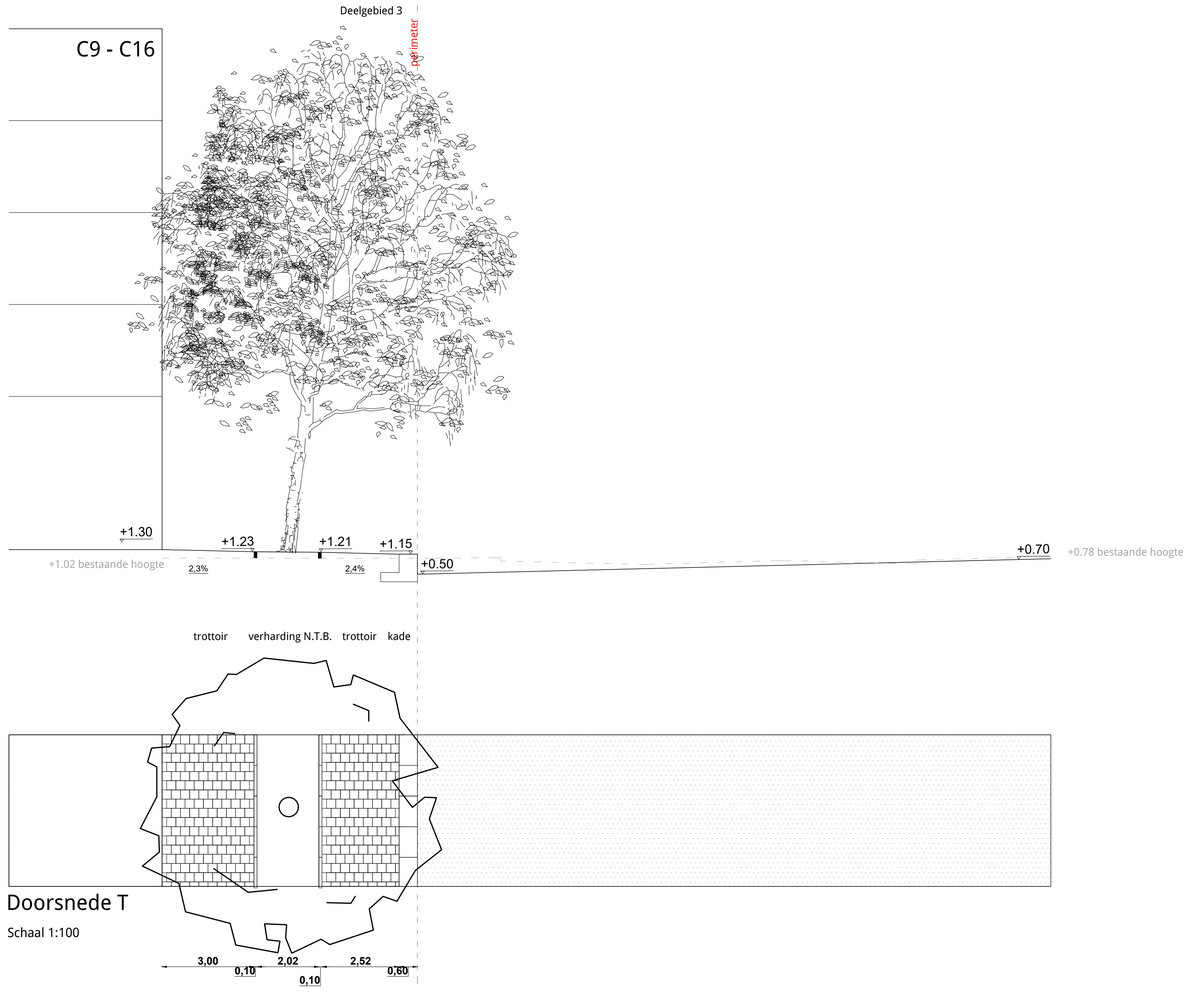

Doorsnede T

Schaal 1:100

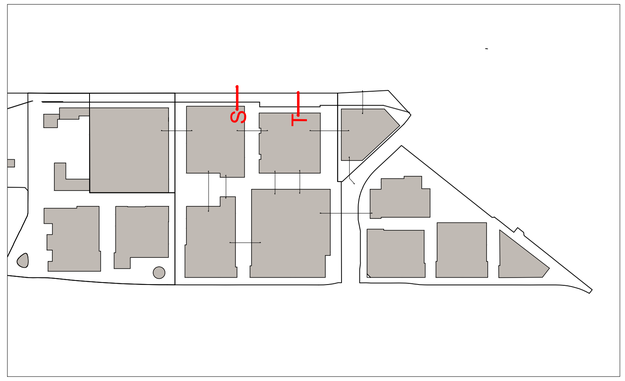

Gemeente Amsterdam
Ruimte & Duurzaamheid

CONCEPT 04-05-2022

Klaprozenbuurt

Product	**Doorsnede S, T KRB-DG-2+3**		
Variant	**---**		
Status	**Voorlopig ontwerp CONCEPT**		
Opdracht	**---**	Datum	**04-05-2022**
Ontwerper	**Kari Stotzer**	Revisie	**---**
Tekenaar	**GR+DM**	Schaal	**1:100**
Projectnr.	**---**	Formaat	**A1 (594 x 841)**
Bestand	----		
Model			

© Gemeente Amsterdam Auteursrechten voorbehouden

Geplot door : USERNAME Datum plot : DG-MND-JAAR

PW:documentnaam : PW:DOCUMENTNAME

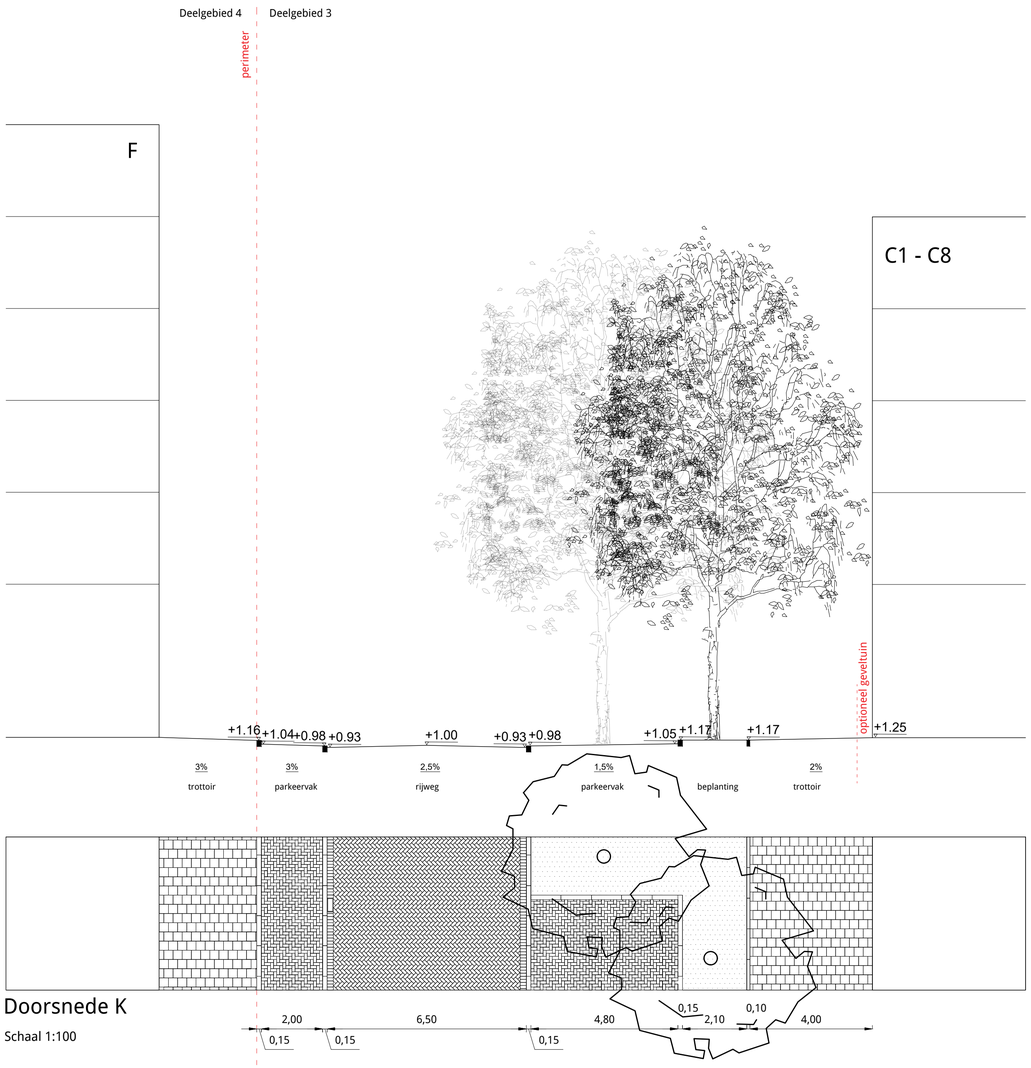

Doorsnede K

Schaal 1:100

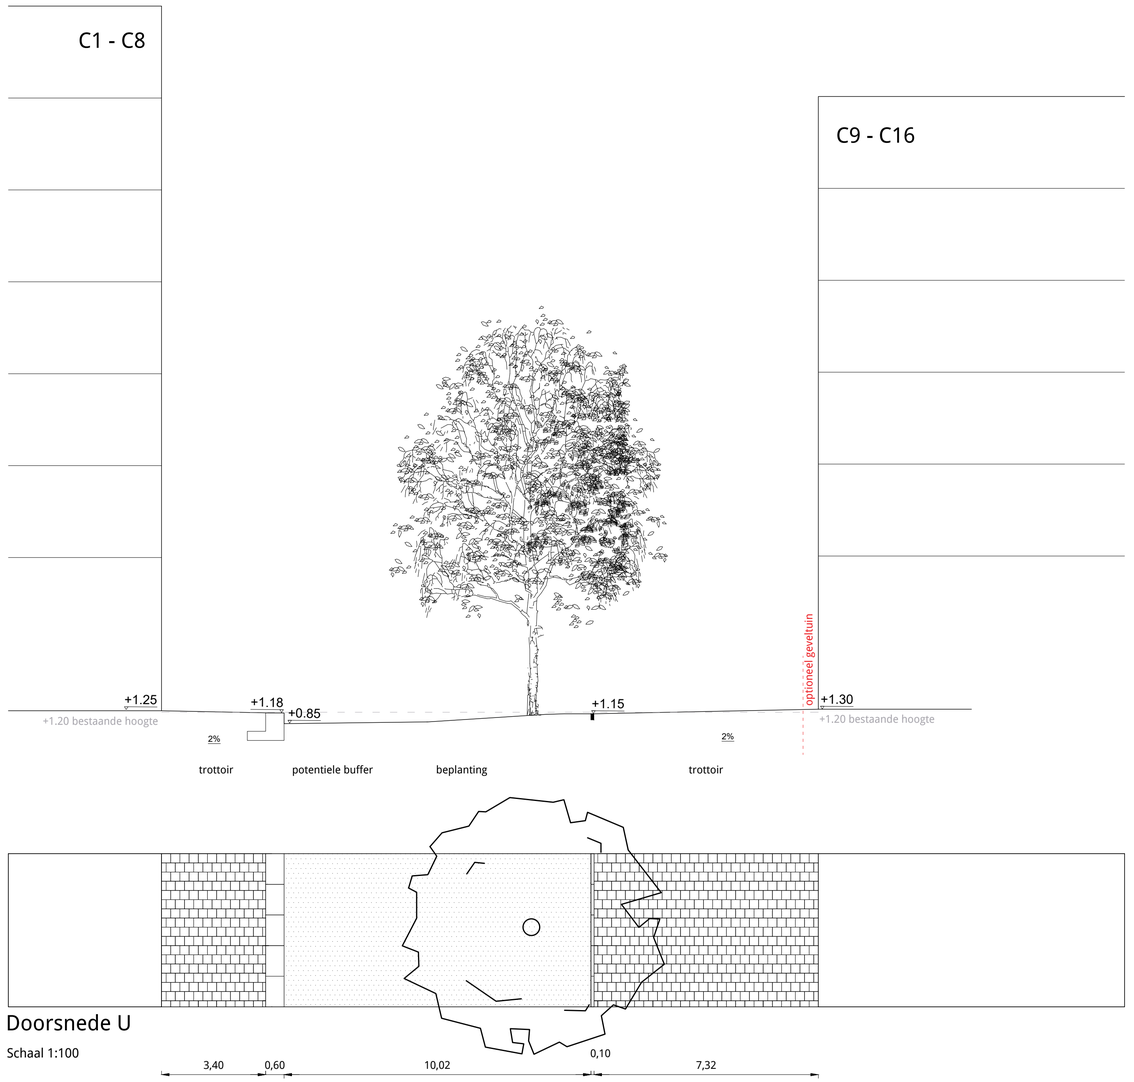

Doorsnede U

Schaal 1:100

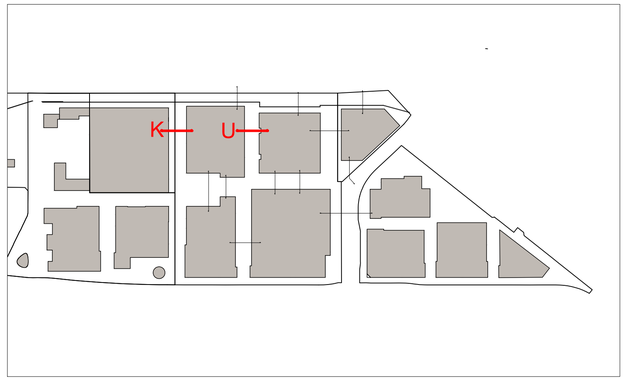

Gemeente Amsterdam
Ruimte & Duurzaamheid

CONCEPT 04-05-2022

Klaprozenbuurt

Product	**Doorsnede K, U KRB-DG-2+3**		
Variant	**---**		
Status	**Voorlopig ontwerp CONCEPT**		
Opdracht	**---**	Datum	**04-05-2022**
Ontwerper	**Kari Stotzer**	Revisie	**---**
Tekenaar	**GR+DM**	Schaal	**1:100**
Projectnr.	**---**	Formaat	**A1 (594 x 841)**
Bestand	----		
Model			

© Gemeente Amsterdam Auteursrechten voorbehouden

Geplot door : USERNAME Datum plot : DG-MND-JAAR

PW-documentnaam PW-DOCUMENTNAME

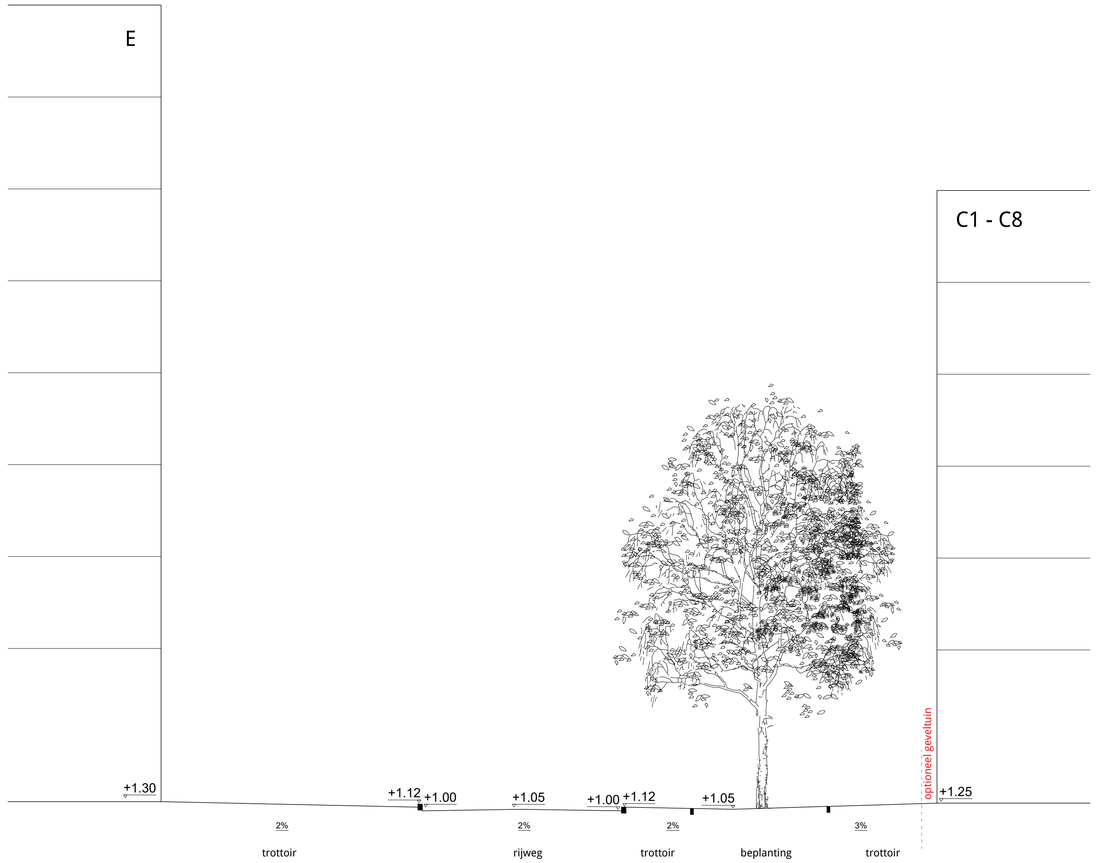

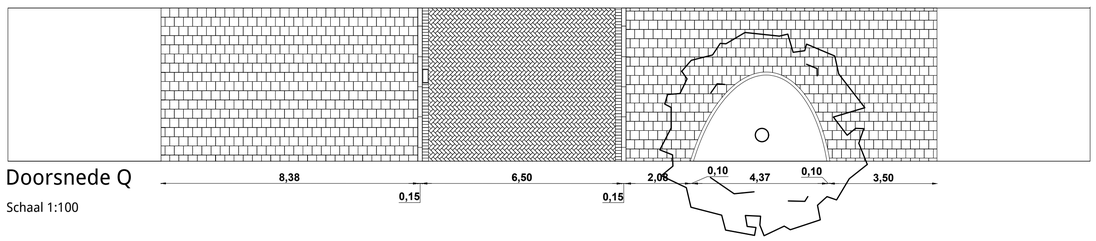

Doorsnede Q

Schaal 1:100

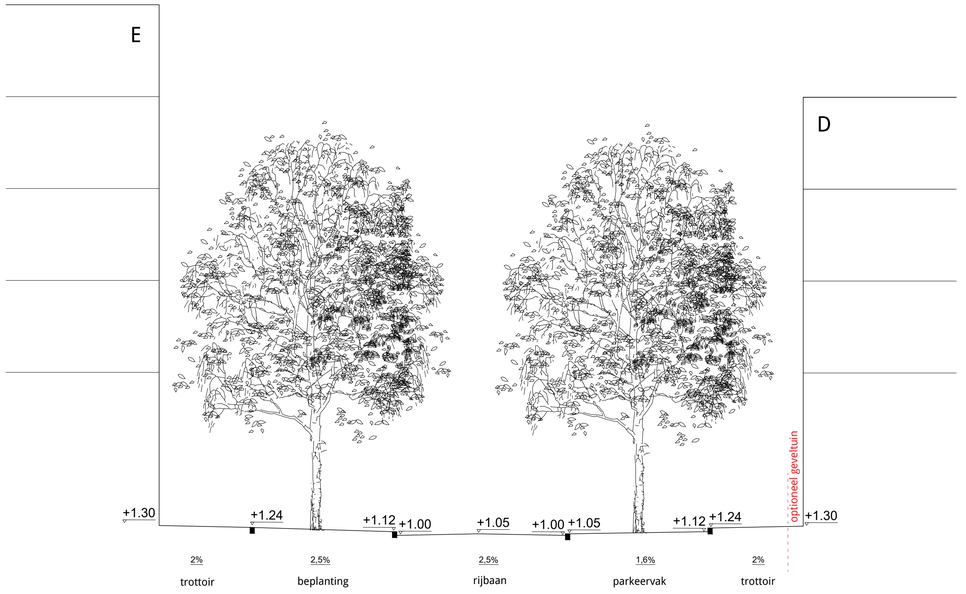

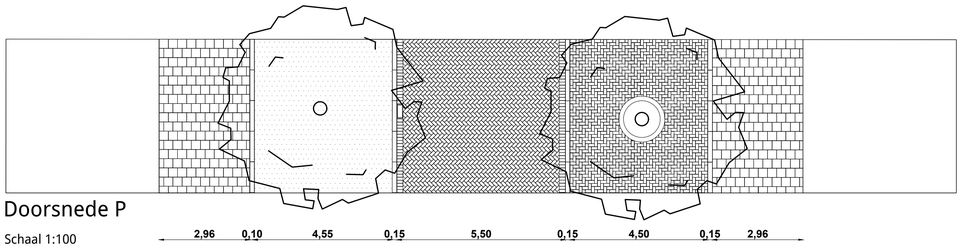

Doorsnede P

Schaal 1:100

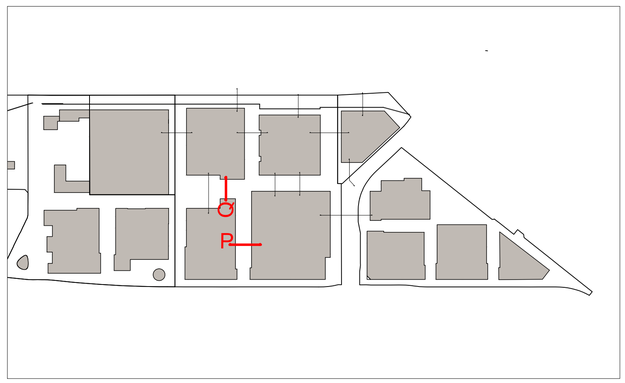

Gemeente Amsterdam
Ruimte & Duurzaamheid

CONCEPT 04-05-2022

Klaprozenbuurt

Product	**Doorsnede P, Q KRB-DG-2+3**		
Variant	**---**		
Status	**Voorlopig ontwerp CONCEPT**		
Opdracht	**---**	Datum	**04-05-2022**
Ontwerper	**Kari Stotzer**	Revisie	**---**
Tekenaar	**GR+DM**	Schaal	**1:100**
Projectnr.	**---**	Formaat	**A1 (594 x 841)**
Bestand	----		
Model			

© Gemeente Amsterdam Auteursrechten voorbehouden

Geplot door : USERNAME

Datum plot : DG-MND-JAAR

PW-DOCUMENTNAME
PW-documentnaam :

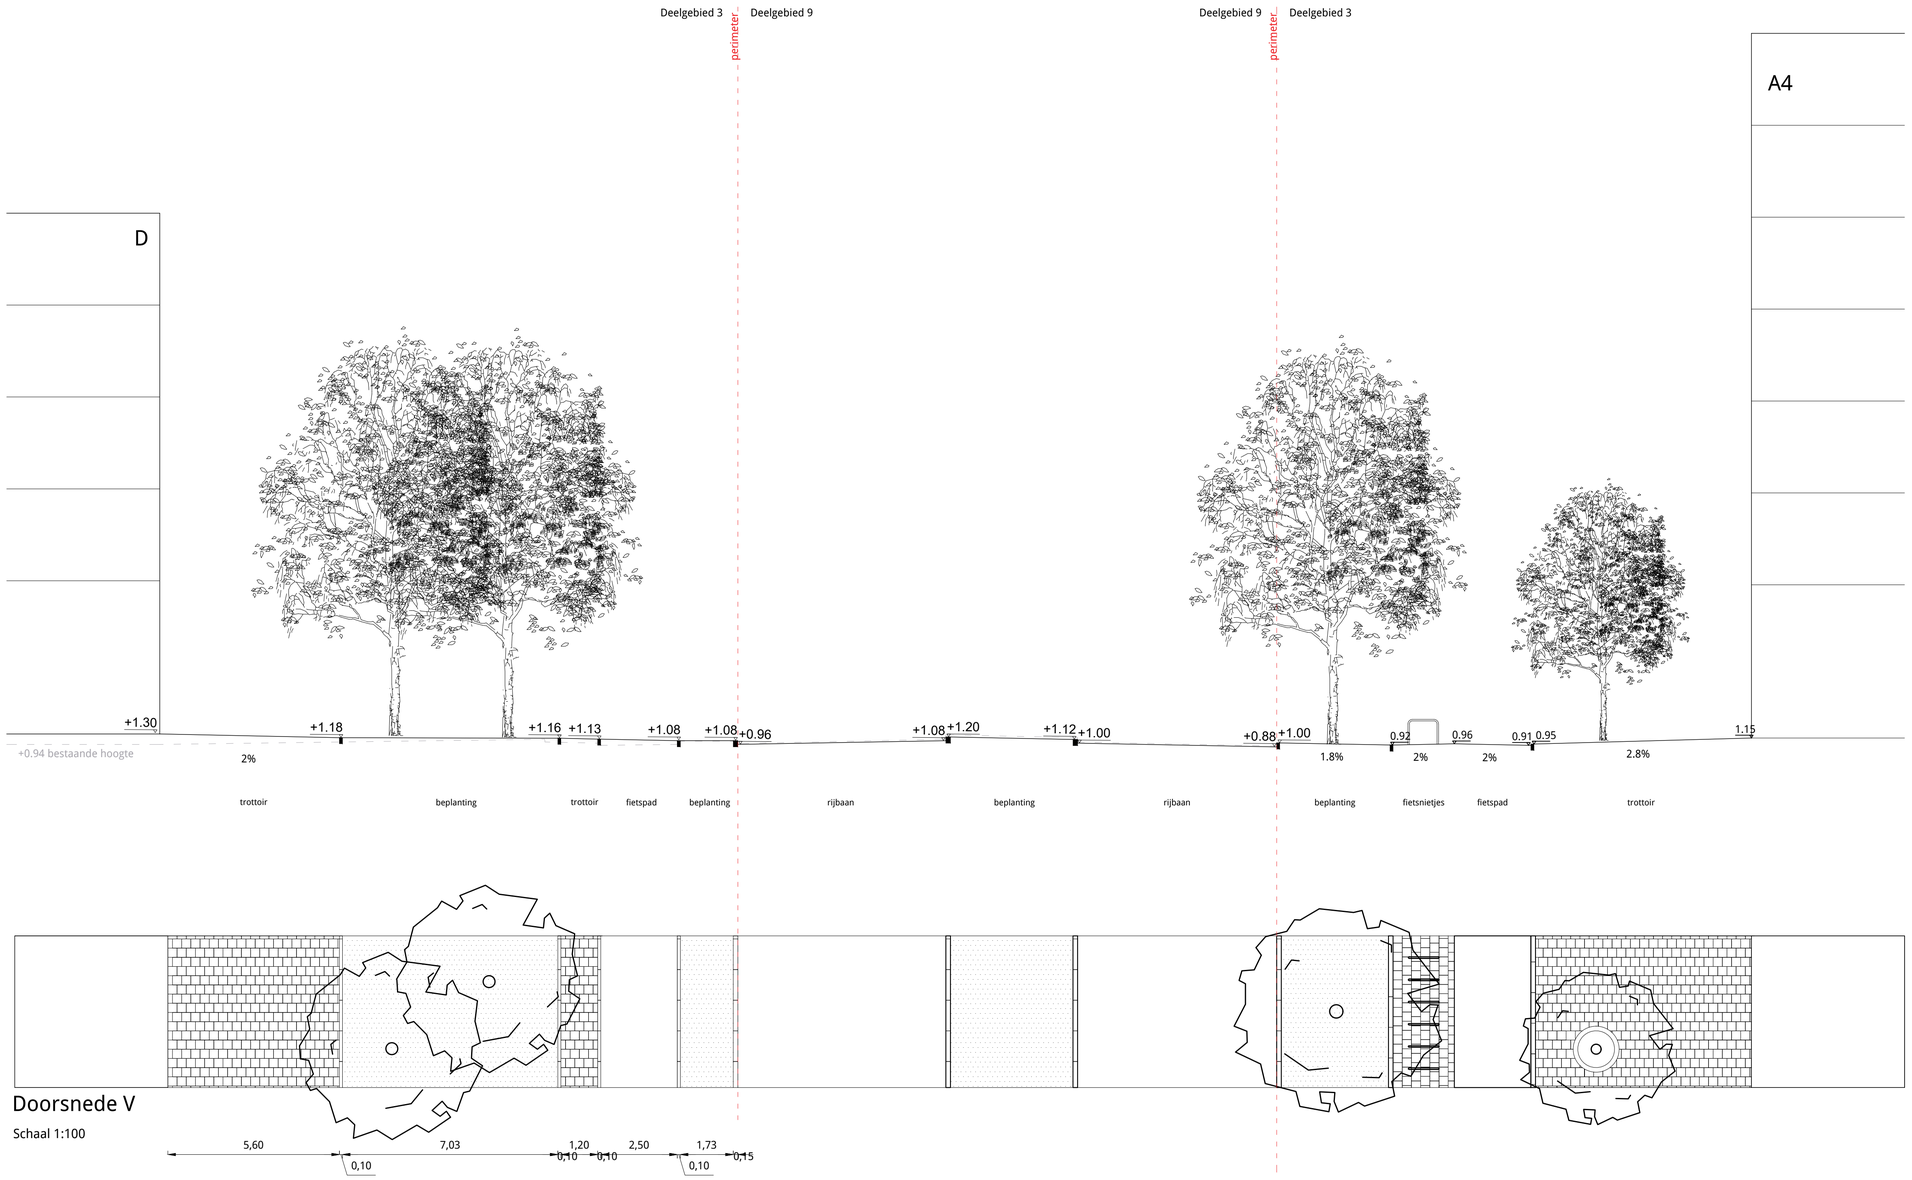

Doorsnede V

Schaal 1:100

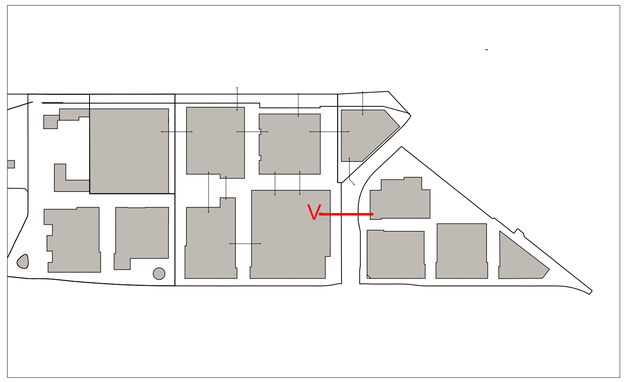

Gemeente Amsterdam
Ruimte & Duurzaamheid

CONCEPT
04-05-2022

Klaprozenbuurt

Product	**Doorsnede V KRB-DG-2+3**		
Variant	**---**		
Status	**Voorlopig ontwerp CONCEPT**		
Opdracht	**---**	Datum	**04-05-2022**
Ontwerper	**Kari Stotzer**	Revisie	**---**
Tekenaar	**GR+DM**	Schaal	**1:100**
Projectnr.	**---**	Formaat	**A1 (594 x 841)**
Bestand	**---**		
Model			

© Gemeente Amsterdam Auteursrechten voorbehouden

Geplot door : USERNAME
Datum plot : DG-MND-JAAR

PW-documentnaam : PW-DOCUMENTNAME

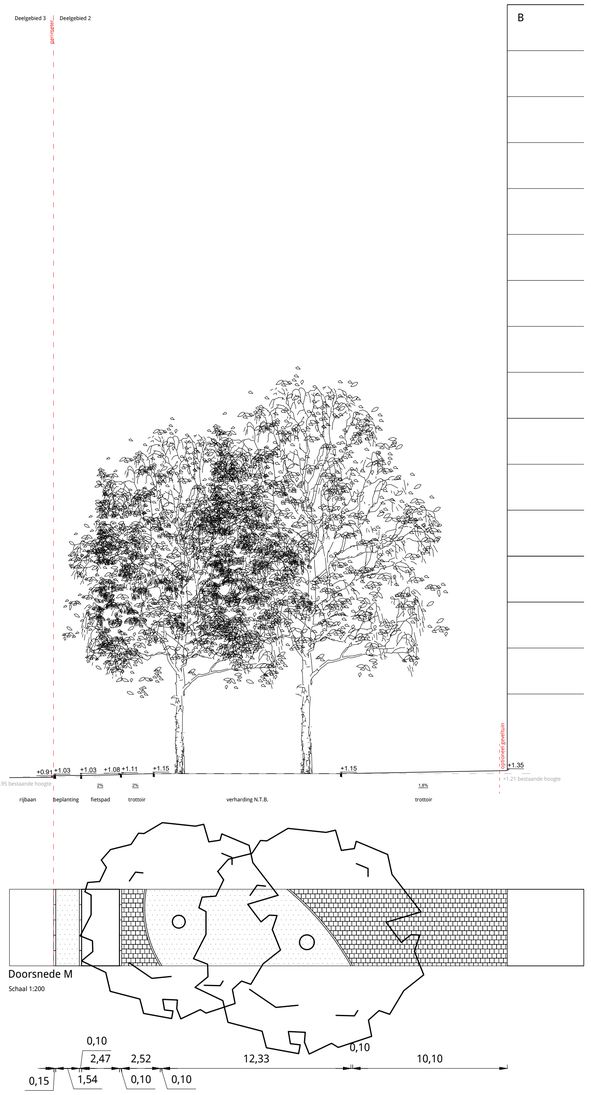

Doorsnede M

Schaal 1:200

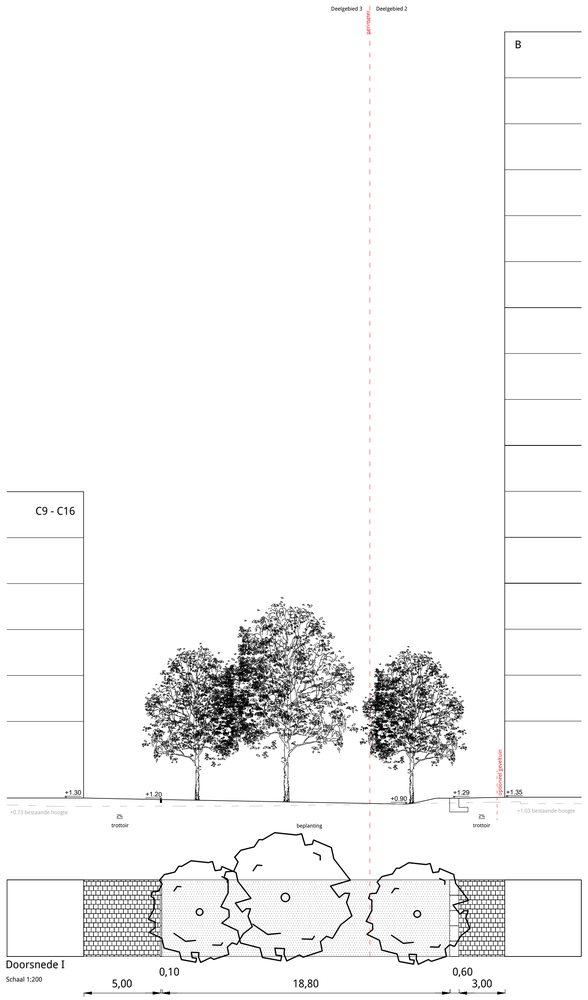

Doorsnede I

Schaal 1:200

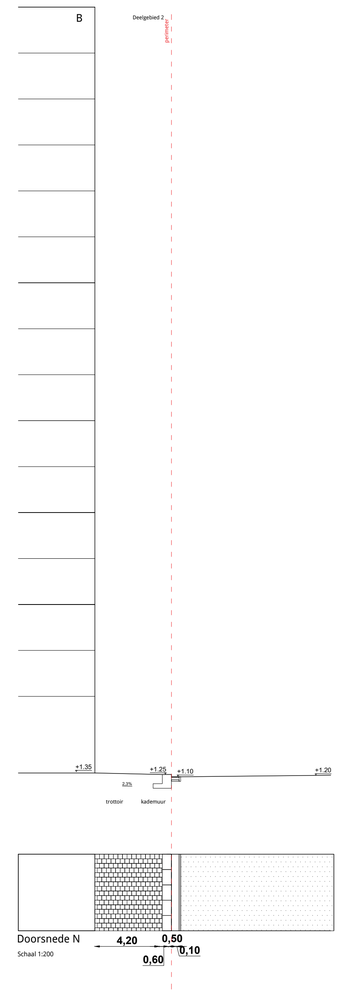

Doorsnede N

Schaal 1:200

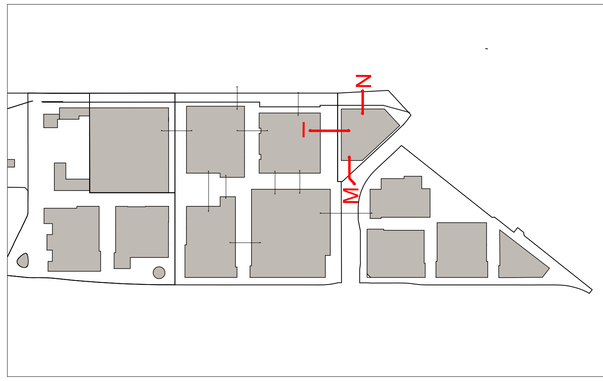

Gemeente Amsterdam

Ruimte & Duurzaamheid

CONCEPT 04-05-2022

Klaprozenbuurt

Product	**Doorsnede I, M, N KRB-DG-2+3**		
Variant	**---**		
Status	**Voorlopig ontwerp CONCEPT**		
Opdracht	**---**	Datum	**04-05-2022**
Ontwerper	**Kari Stotzer**	Revisie	**---**
Tekenaar	**GR+DM**	Schaal	**1:200**
Projectnr.	**---**	Formaat	**A1 (594 x 841)**
Bestand	**----**		
Model			

© Gemeente Amsterdam Auteursrechten voorbehouden

Geplot door : USERNAME Datum plot : DG-MND-JAAR

PW documentnaam : PW-DOCUMENTNAME

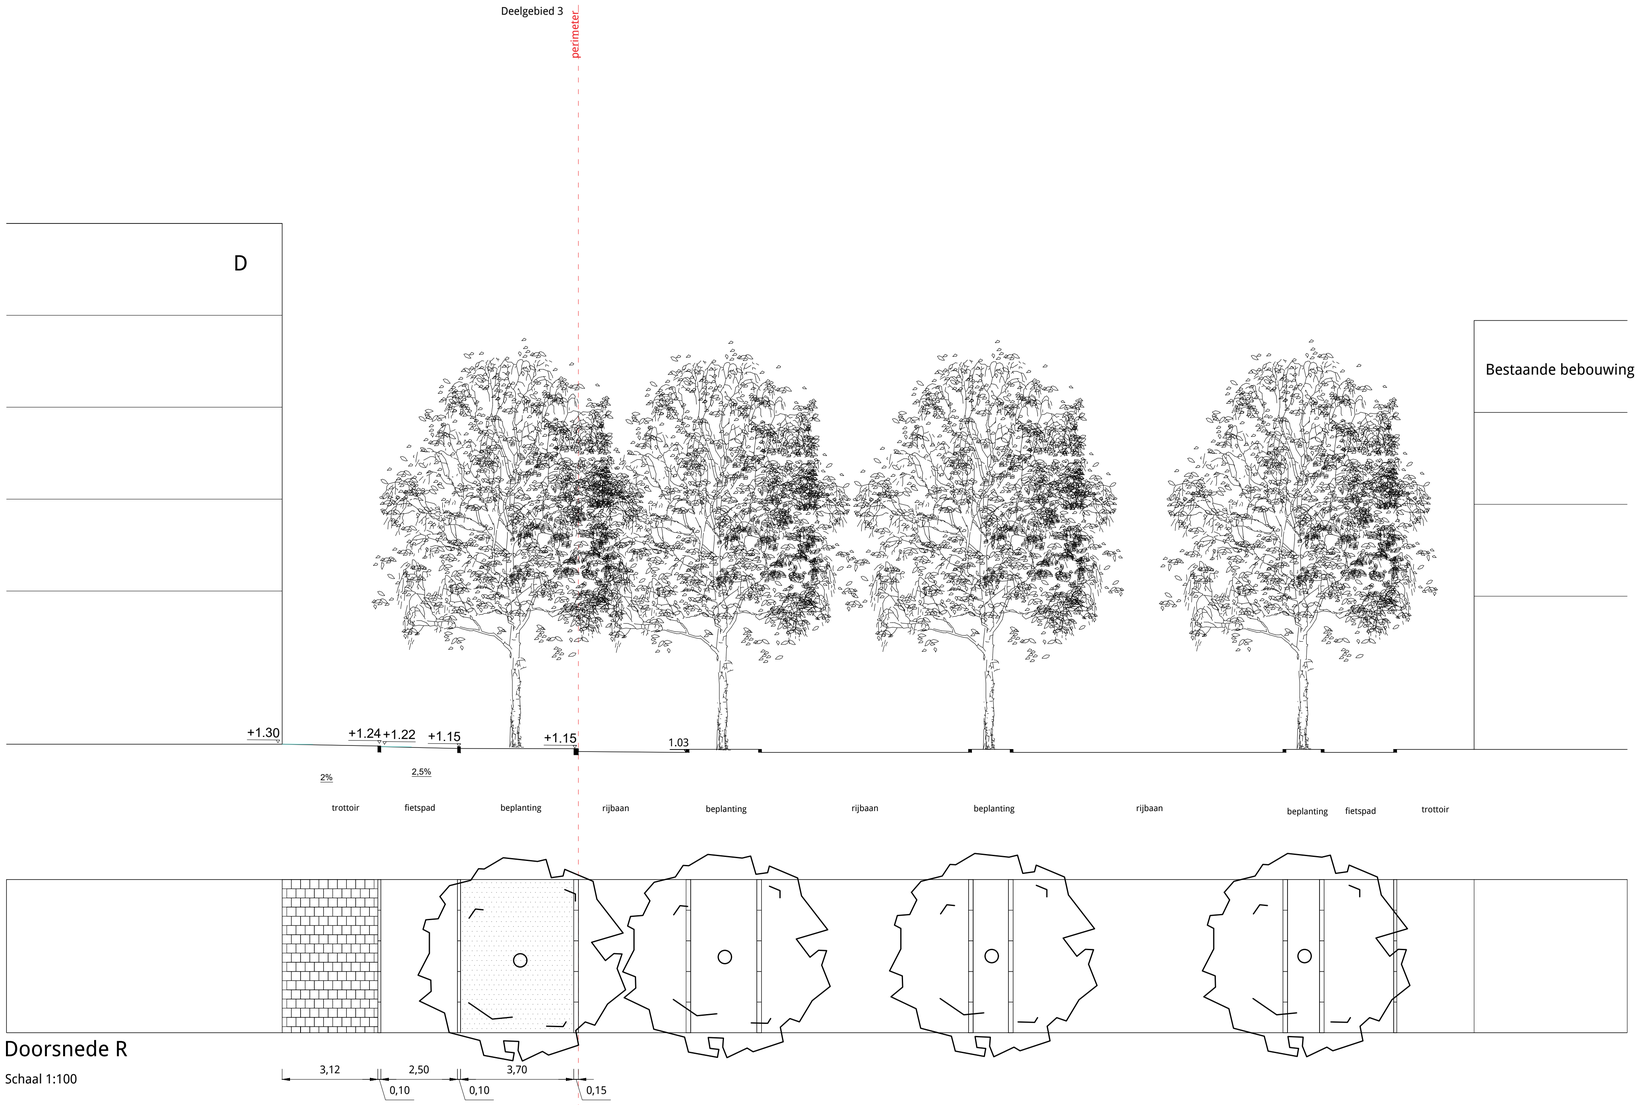

Doorsnede R

Schaal 1:100

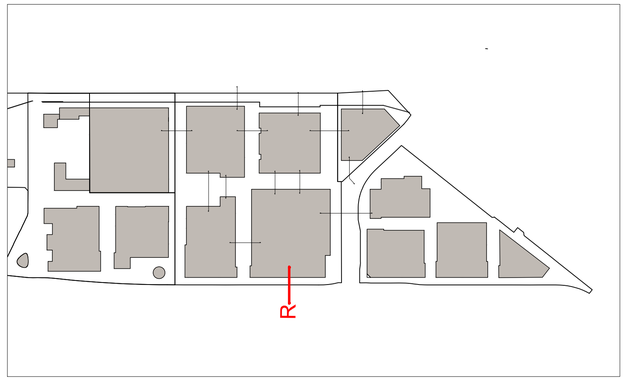

Gemeente Amsterdam
Ruimte & Duurzaamheid

CONCEPT 04-05-2022

Klaprozenbuurt

Product	**Doorsnede R KRB-DG-2+3**		
Variant	**---**		
Status	**Voorlopig ontwerp CONCEPT**		
Opdracht	**---**	Datum	**04-05-2022**
Ontwerper	**Kari Stotzer**	Revisie	**---**
Tekenaar	**GR+DM**	Schaal	**1:100**
Projectnr.	**---**	Formaat	**A1 (594 x 841)**
Bestand	----		
Model			

© Gemeente Amsterdam Auteursrechten voorbehouden

Geplot door : USERNAME Datum plot : DG-MND-JAAR

PW:DOCUMENTNAME PW:documentnaam