T17

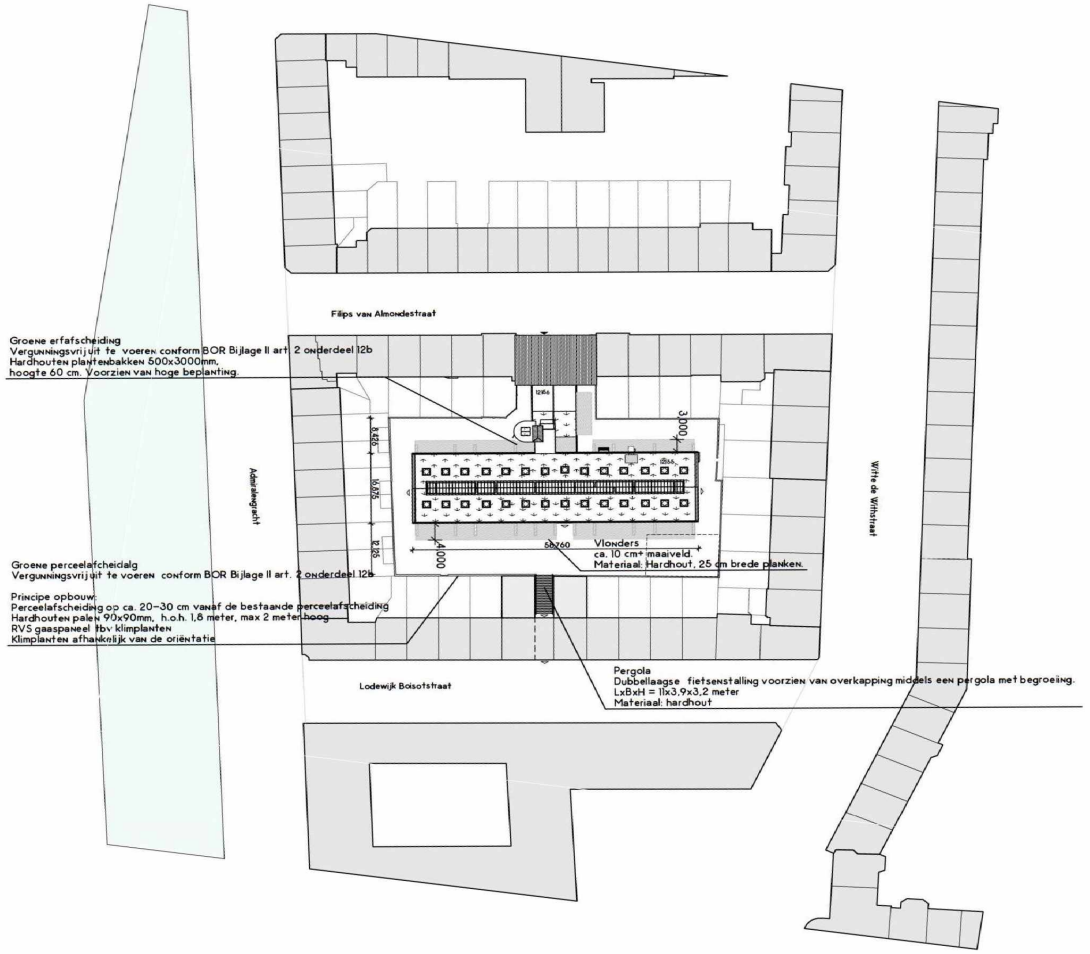

Rijnboutt bv
The Netherlands
T +31
www.rijnboutt.nl

RENVOOI
Algemeen:
-kadastrale gegevens: eigendomsgrens kadastrale gemeente Amsterdam
Sectie C Kadastrale nr. 12156, 12156,
-Peil= 8.00 meter+NAP, is bovenkant afgewerkte begane grond vloer.

RENVOOI LEGENDA
hoofdentree
vluchtuitgang

N

werknummer
1710

opdrachtgever
[redacted]

werk
Filips van Almondestraat
Amsterdam

stadium
omgevingsvergunning

onderwerp tekening
situatie
situatie

schaal
1:1000

formaat
A3

getekend

datum
18-06-2020

gewijzigd
18-03-2021

tekeningnummer
300

Rijnboutt