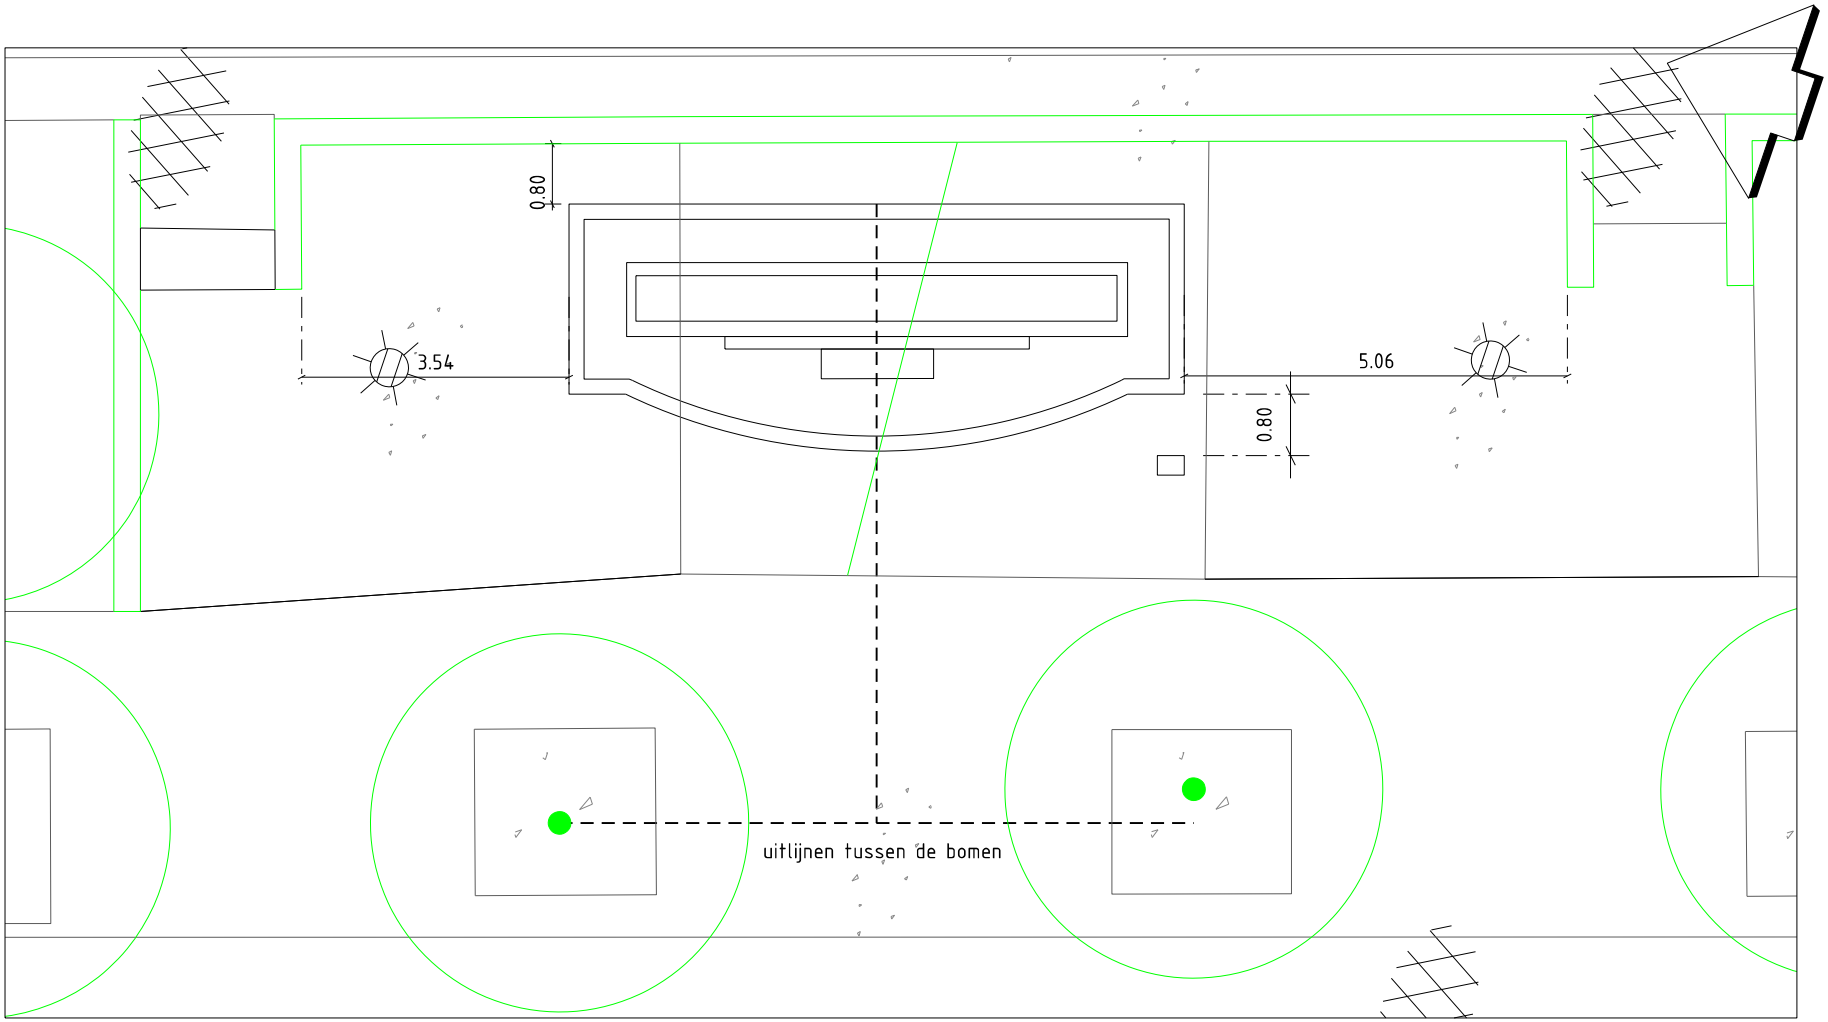

Gemeente
Amsterdam
Ruimte & Duurzaamheid

Product	**Openbare Ruimte**			Datum	
Tekenaar		Schaal		Formaat	**A4**

© Gemeente Amsterdam Auteursrechten voorbehouden

Geplot door : NLCS-standaard Datum plot : 17-11-2020

PW documentnaam : G:\FCI\Projecten_KK\Knowledge Mile Park\Projecten\Weesperplein\darkbaan\heldsmonument.dgn