0260

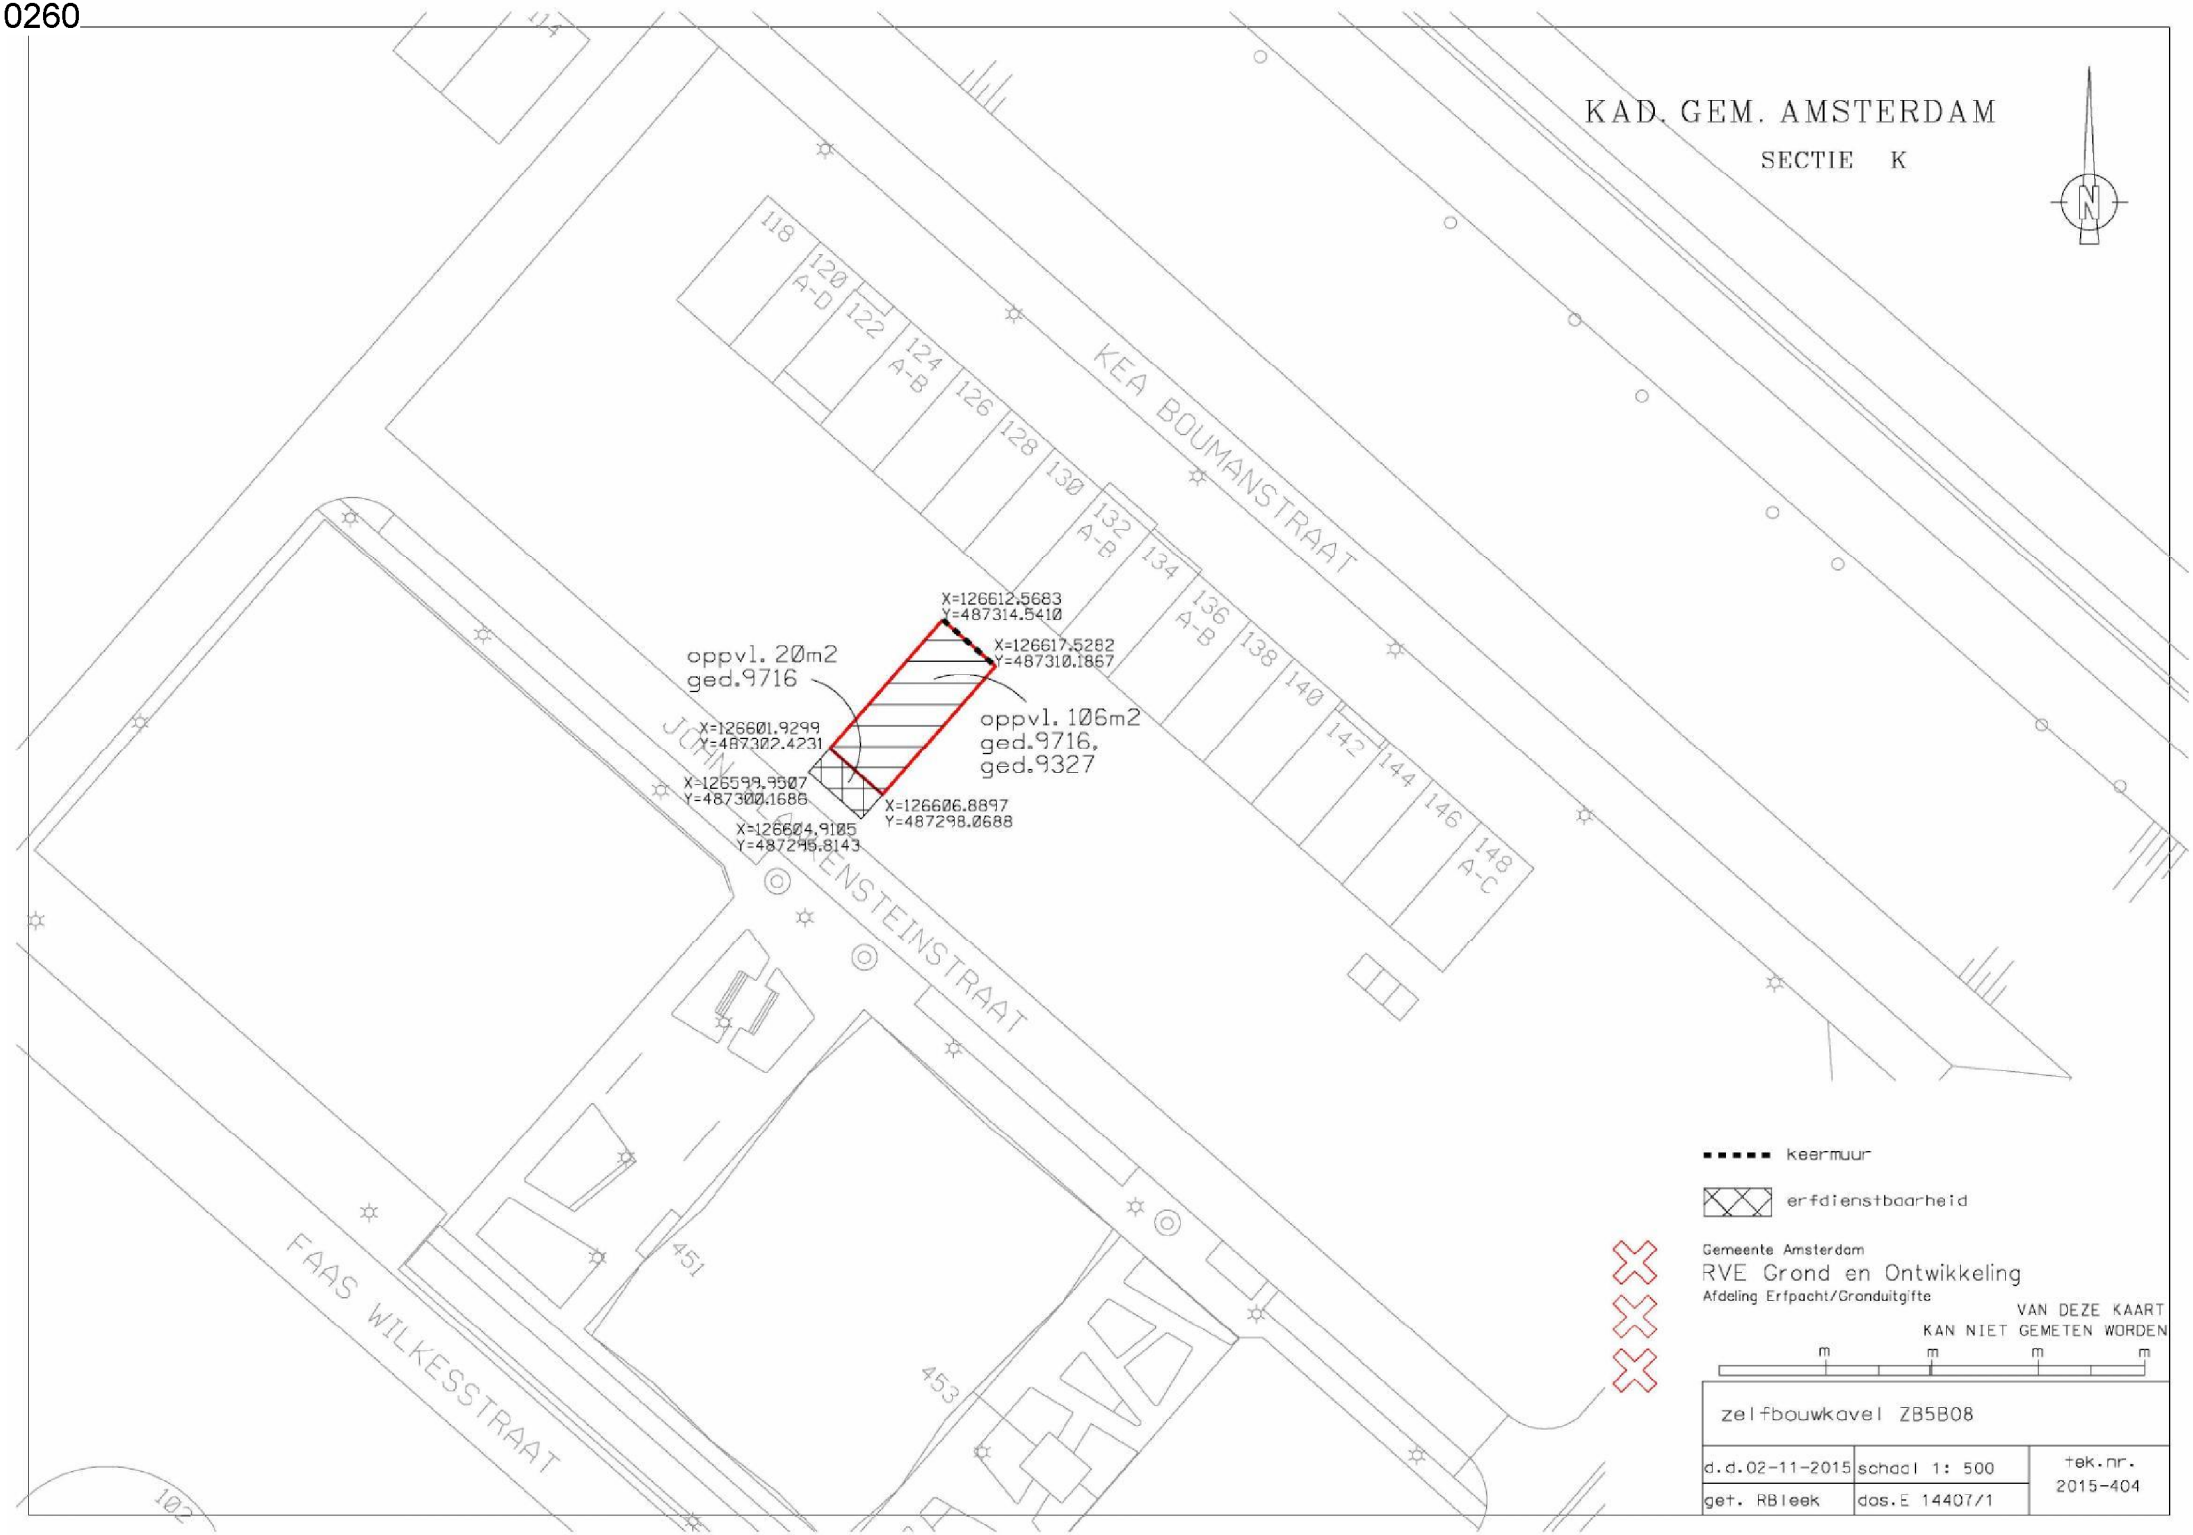
KAD. GEM. AMSTERDAM
SECTIE K
KEA BOUMANSTRAAT
JOHN LENNONSTEINSTRAAT
FAAS WILKESSTRAAT
118
120 A-D
122
124 A-B
126
128
130
132 A-B
134
136 A-B
138
140
142
144
146
148 A-C
451
453
102
X=126612.5683
Y=487314.5410
X=126617.5282
Y=487310.1867
oppvl. 20m2
ged.9716
oppvl. 106m2
ged.9716,
ged.9327
X=126601.9299
Y=487302.4231
X=126598.9507
Y=487300.1688
X=126606.8897
Y=487298.0688
X=126604.9105
Y=487296.8143
keermuur
erfdienstbaarheid
Gemeente Amsterdam
RVE Grond en Ontwikkeling
Afdeling Erfpacht/Granduitgifte
VAN DEZE KAART
KAN NIET GEMETEN WORDEN
m m m m
zelfbouwkavel ZB5B08
d.d.02-11-2015
schaal 1: 500
tek.nr.
2015-404
get. RBleek
dos.E 14407/1