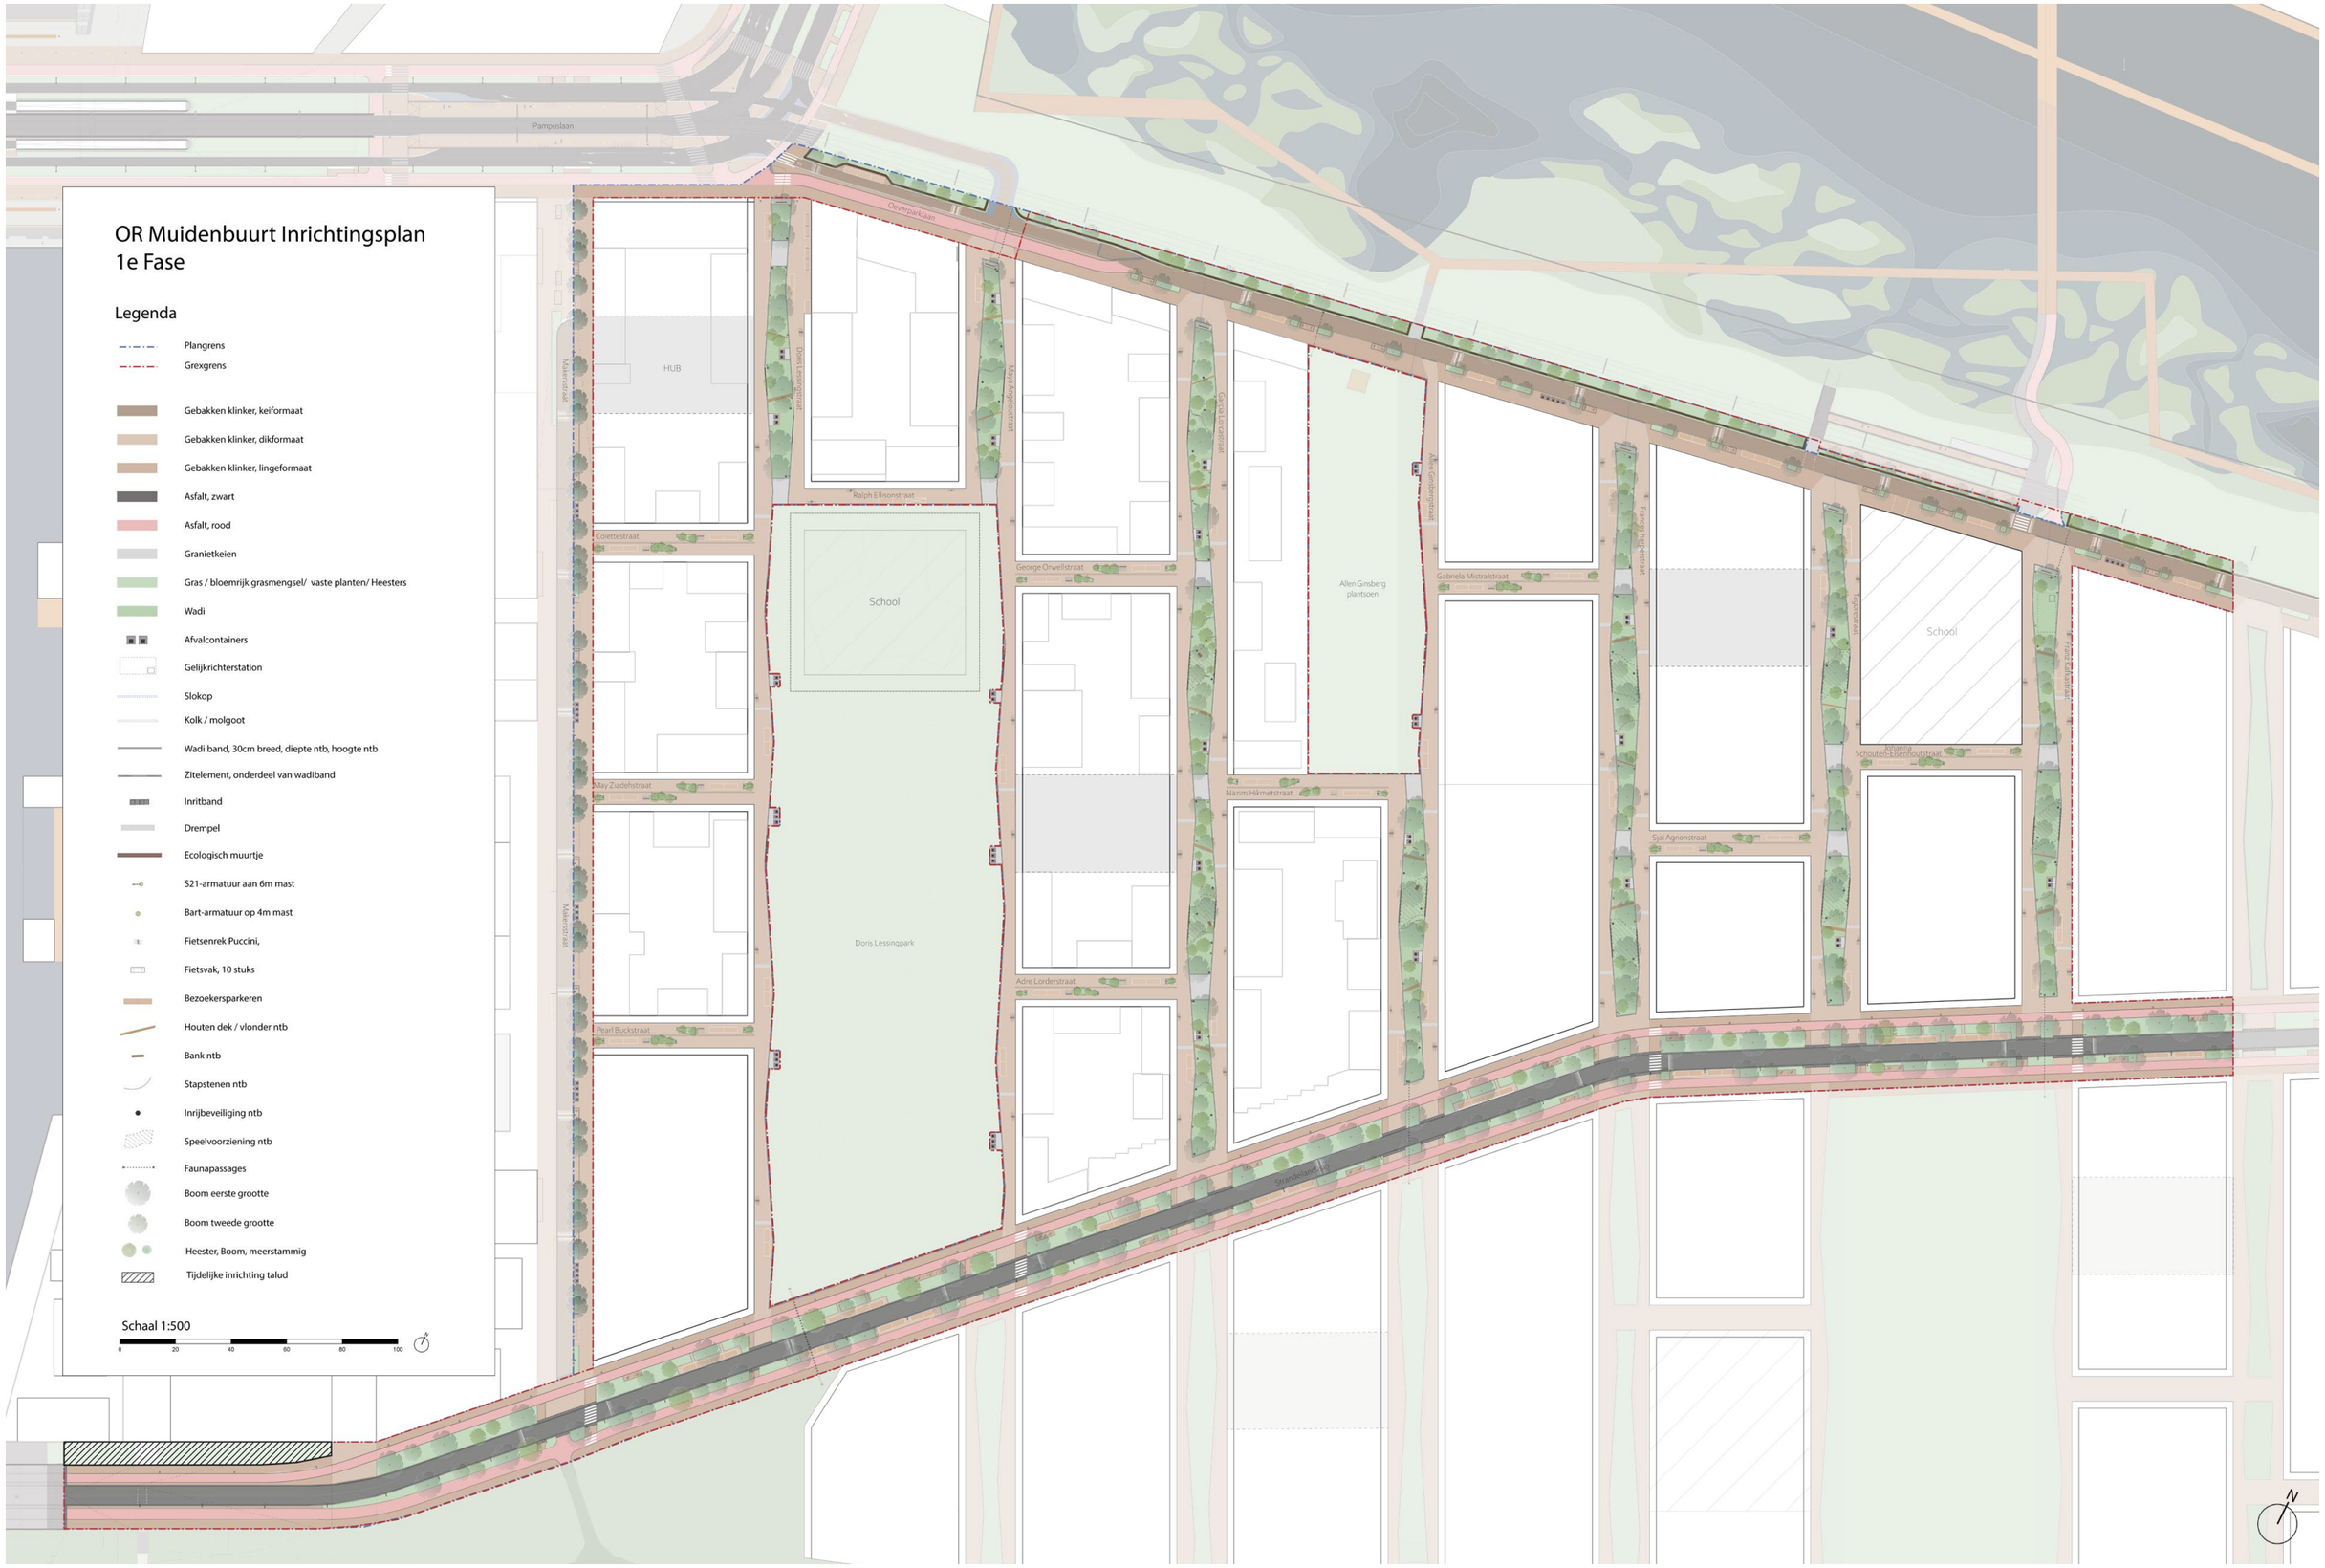

Plankaart openbare ruimte voorlopig ontwerp Erven Muidenbuurt