
Rijnboutt bv
The Netherlands
T +31 (0)20 530 4810
www.rijnboutt.nl

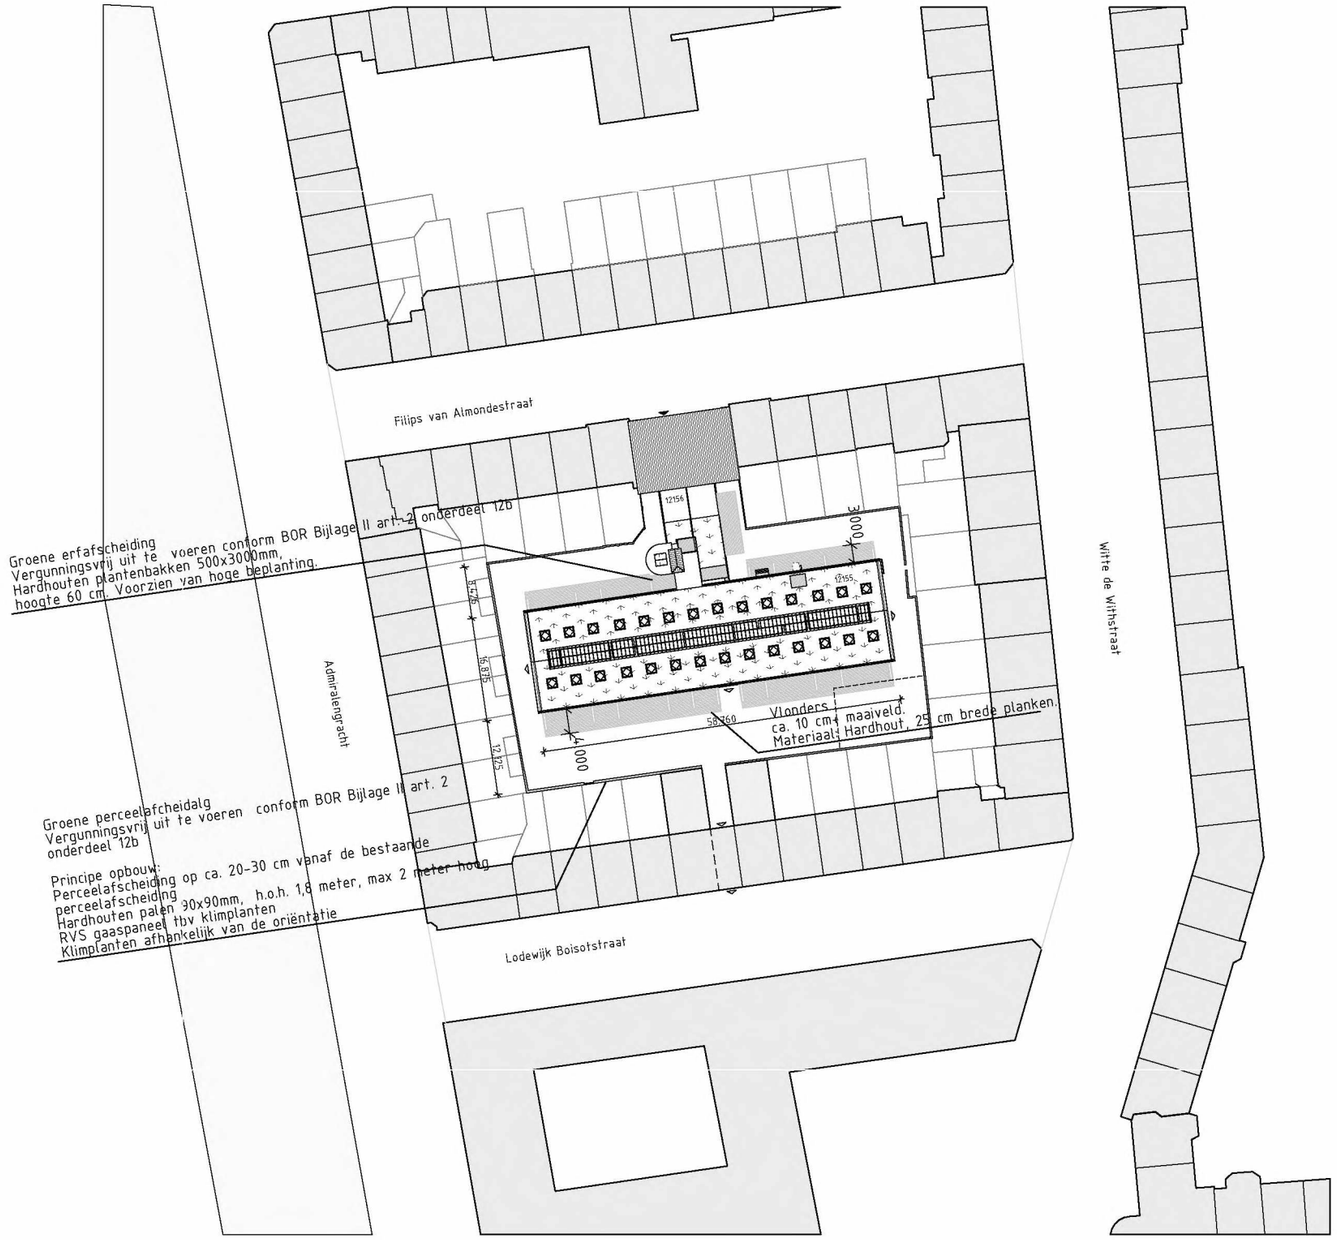

RENVOOI
Algemeen
-kadastrale gegevens: eigendomgrens
Kadastrale gemeente Amsterdam
Sectie C Kadastrale nr: 12155, 12156,
-Peil= 800 meter+NAP, is bovenkant
afgewerkte begane grond vloer

RENVOOI LEGENDA
- hoofdentree
- vluchtuitgang

N

werknummer
1710

opdrachtgever
GPS Vastgoed B.V.

werk
Filips van Almondestraat
Amsterdam

stadium
omgevingsvergunning

onderwerp tekening
situatie
situatie

schaal
1:1000

formaat
A3

getekend

datum
18-06-2020

gewijzigd
24-12-2021
18-03-2021

tekeningnummer
300

Rijnboutt