

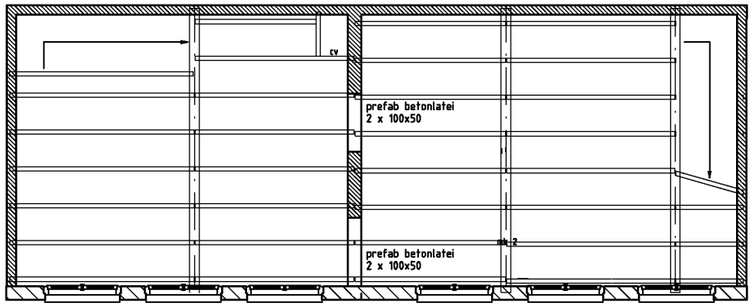



VLOER DERDE VERDIEPING vloerbalken 71 x146 hoh 600; stalen moerbinten vlgns constructeur.

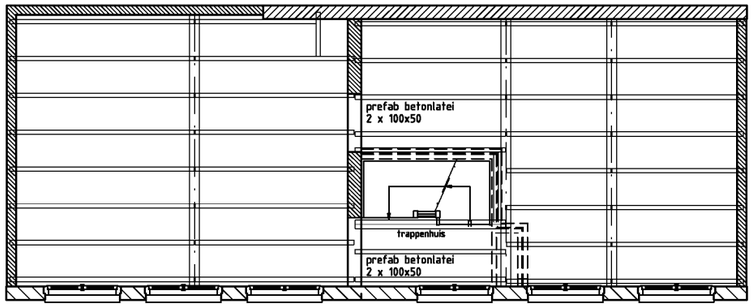


VLOER TWEEDE VERDIEPING vloerbalken 71 x146 hoh 600; stalen moerbinten vlgns constructeur.

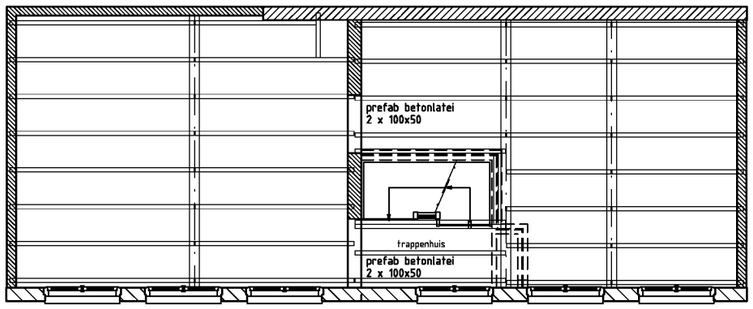

VLOER EERSTE VERDIEPING vloerbalken 71 x146 hoh 600; stalen moerbinten vlgns constructeur.

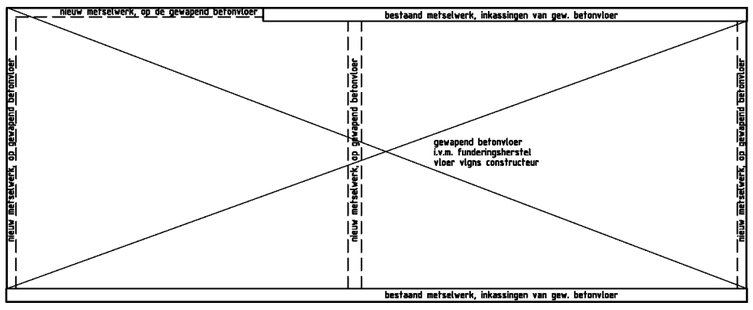

VLOER BEGANE GROND

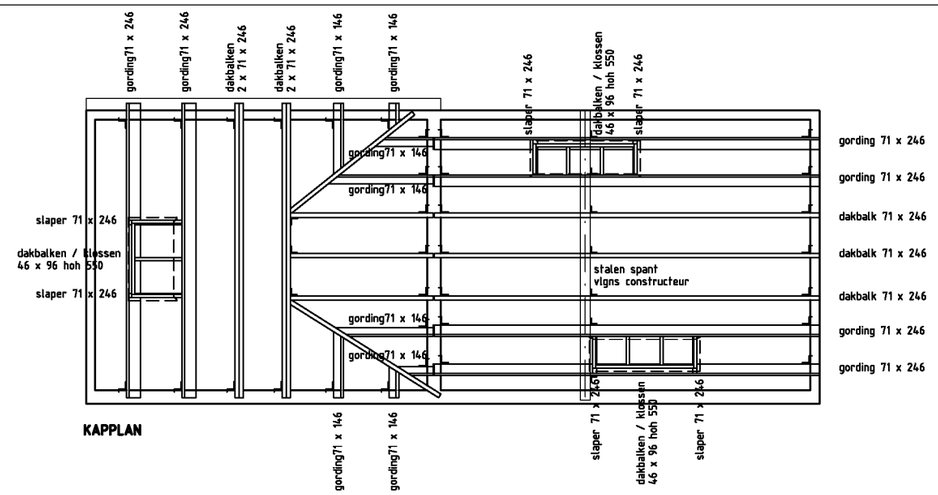

KAPPLAN

verankering

opwaaiankers / stormankers, lengte minimaal 1000 mm

WAALSTEEG 8-10 te AMSTERDAM

Veranderen en uitbreiden van de bedrijfsruimten [parterre en beletage] tot vier woningen.

Nieuwe toestand; vloerbalklagen.

Job: 1803 Tek: S-6 Status: Voorstel Schaal: 1 : 100 Formaat: A3

Datum: 18-12-2020

Wijziging: A. B. C. D. E. F.
Omschrijving:

IR BEN SCHELLEKENS ARCHITECT BNA
Louvrelaan 52 1064 WB Amsterdam
tel: 020-6276639
mail: ir.b.schellekens@kpnmail.nl
architectenregister: 1881216007
Kamer van Koophandel: 34371442