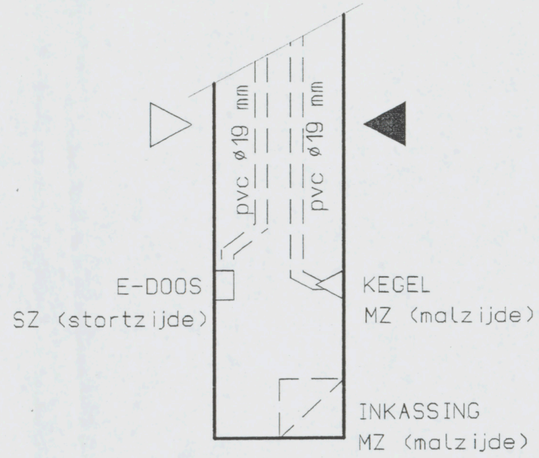

OPMERKINGEN

MZ malzijde
SZ stortzijde

Uitgeknipte wapening terug plaatsen !!

Behored bij dit voorblad : **Detail WA 1**

elementen lijst

uitg.	datum	omschrijving
K		
J		
H	10-01-07	Definitief vorm WA10,11,12,14 en wap. WA14 (extra hijsvoorzieningen en nieuwe vorm WA 14)
G	22-12-06	Definitief vorm (Wijzigingen - voorblad en Detail WA1)
F	21-12-06	Definitief vorm en wapening wand WA103 (electra is gewijzigd)
E	18-12-06	Definitief vorm en wapening
D	14-12-06	Voorlopig wapening 11, 12, 30, 100, 104
C	12-12-06	Voorlopig vorm bg t/m 3e
B	01-12-06	Voorlopig vorm bg t/m 3e en wapening 1e t/m 3e
A	27-11-06	Voorlopig vorm en wapening

opdrachtgever	KBM Katwijk
project	VZA Amsterdam
onderdeel	Prefab wanden binnen

Gemeente Amsterdam
Stadsdeel Oud-Zuid
Constructie geen bezwaar
Datum : 02-02-107
Paraaf : S.G.
EV

Prefab Skeletbouw Nederland

Aveco de Bondt
ingenieursbedrijf
de Bondt Eindhoven bv Postbus 7020; 5605 JA EINDHOVEN
Tel.: (0402) 500700 E-mail: eindhoven@avecodebondt.nl
Fax: (0402) 500701 Web: www.avecodebondt.nl

ordernummer	tekening
061756	VB-WA

OPMERKINGEN

MZ malzijde
SZ stortzijde

Uitgeknipte wapening terug plaatsen !!

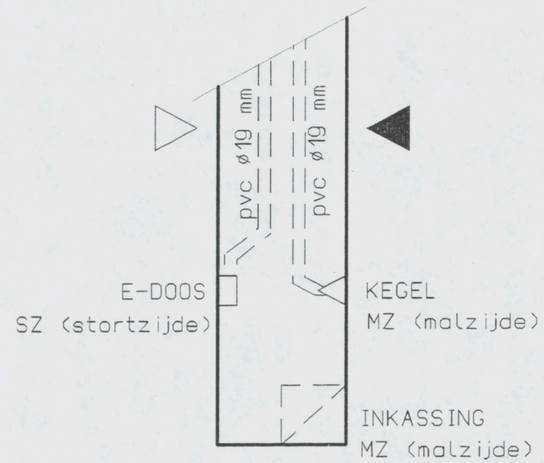

G			
F			
E	18-12-06	Definitief vorm en wapening	
D	14-12-06	Voorlopig wapening 11, 12, 30, 100, 104	
C	12-12-06	Voorlopig vorm bg t/m 3e	
B	01-12-06	Voorlopig vorm bg t/m 3e en wapening 1e t/m 3e	
A	27-11-06	Voorlopig vorm en wapening	
uitg.	datum	omschrijving	

opdrachtgever	KBM Katwijk
project	VZA Amsterdam
onderdeel	Prefab wanden binnen

Prefab Skeletbouw Nederland

Aveco de Bondt
ingenieursbedrijf
de Bondt Eindhoven bv Postbus 7020; 5605 JA EINDHOVEN
Tel.: (0402) 500700 E-mail: eindhoven@avecodebondt.nl
Fax: (0402) 500701 Web: www.avecodebondt.nl

061756	VB-WA
ordernummer	tekening

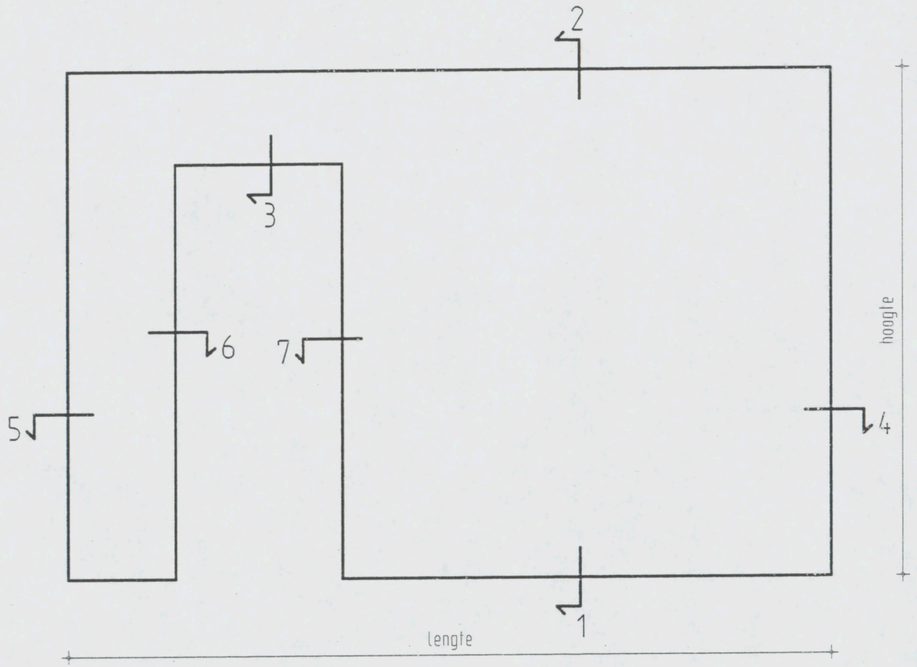

AANZICHT STORTZIJDE

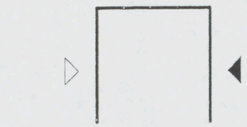

Detail 2

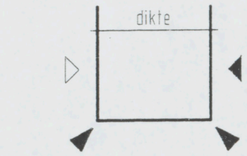

Detail 3



Detail 1

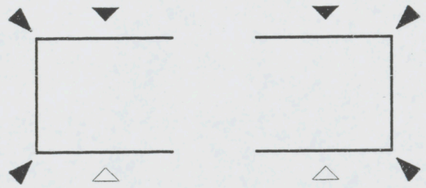

Detail 5

Detail 6

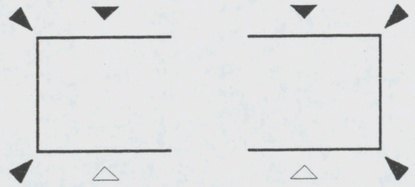

Detail 7

Detail 4

AKKOORD VOOR PRODUKTIE

Paraaf

Status

DEFINITIEF

◀	Vellingkanten 10+10 mm	
◀	Malzijde (schoonwerk)	
◀V	Malzijde (vuilwerk)	
◀A	Malzijde (wordt in het werk afgewerkt)	
◁	Stortzijde (onbehandeld)	
◁R	Stortzijde (Gerold)	
◁S	Stortzijde (Spanen)	
	Spouwankers - st/m2	

Inhoud	-	L
Gewicht	-	KG
Cementsoort	-	
Betonkwaliteit	-	
Staalkwaliteit	-	
Dekking	-	
Milieuklasse	-	
Oppervlakte	-	

F				
E				
D				
C				
B				
A	22-12-06	J.S.		
X	12-12-06	J.S.		
wijz	datum	get.	gec.	

Werk VZA Amsterdam

Opdr.gever KBM Katwijk

Onderdeel Afwerking

Aantal

schaal formaat 420x297

Order 061756

Princ.wap.

Blad

Detail WA 1

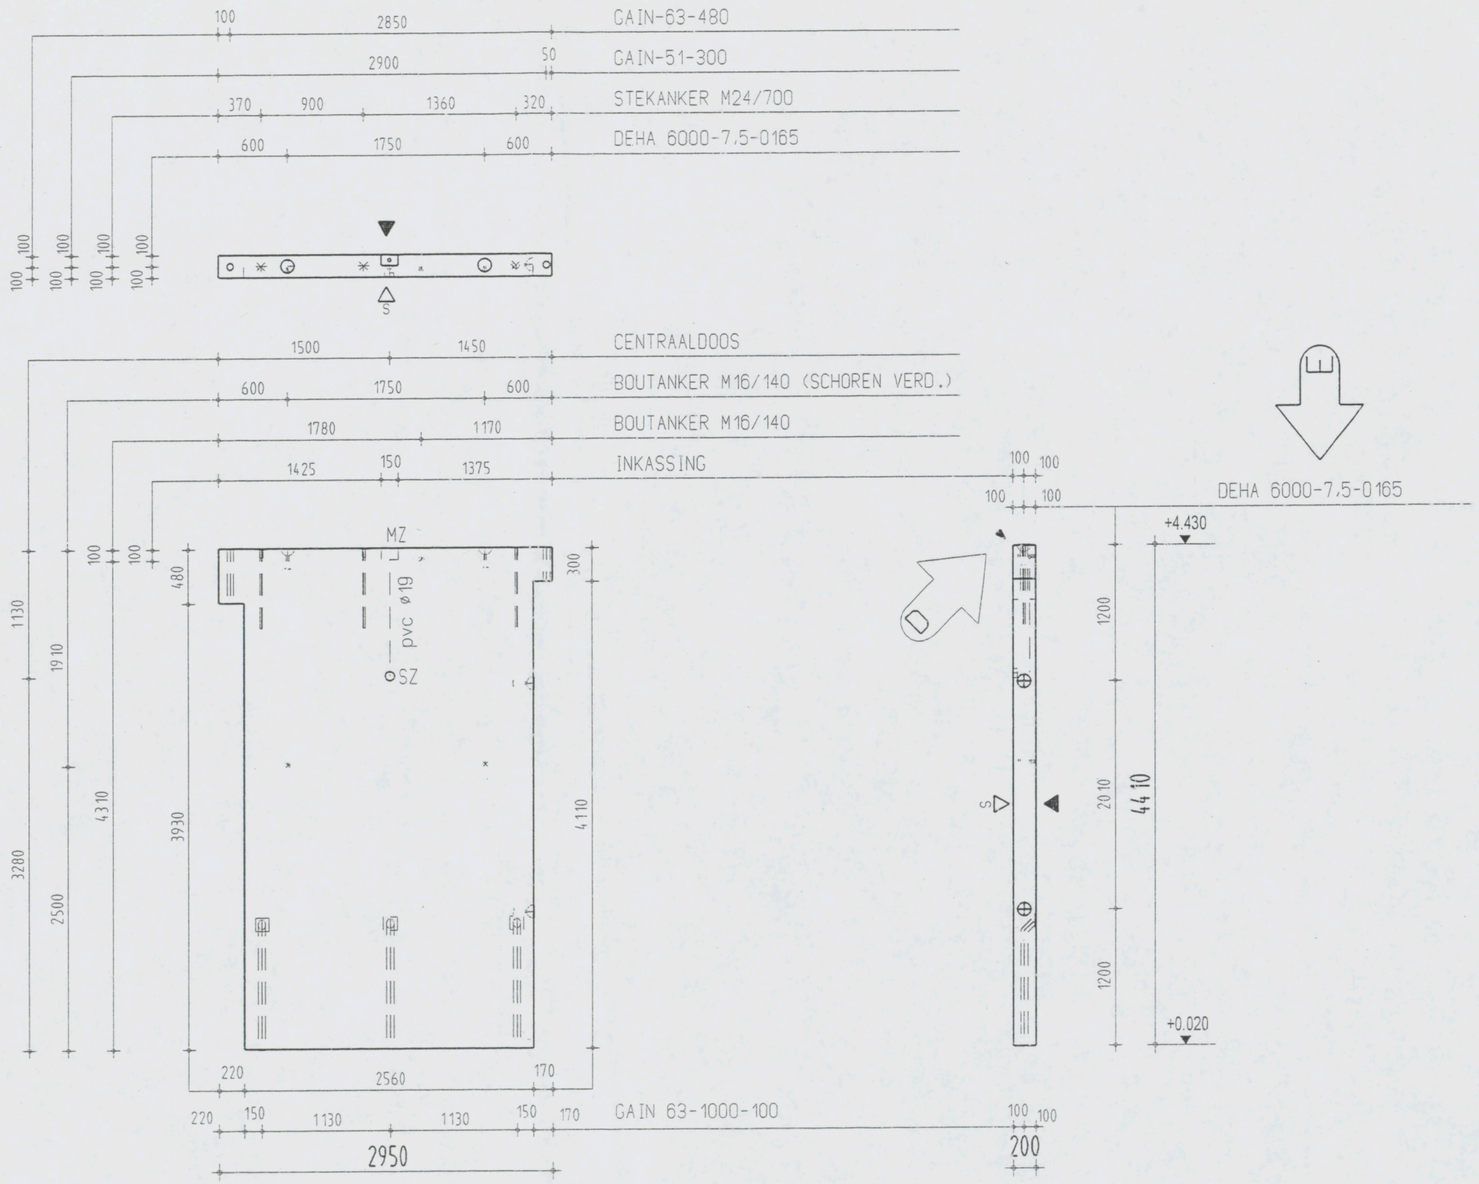

LET OP !!
EXTRA VELLINGKANTEN

Instortvoorzieningen
1x CENTRAAALDOOS
4x DEHA 6000- 7.5-0165
3x GAIN 63-1000-100
1x GAIN-51-300
1x GAIN-63-480
3x BOUTANKER M16/140
3x STEKANKER M24/700

AKKOORD VOOR PRODUKTIE

Paraaf

Status
DEFINITIEF

◄ Vellingkanten 10*10 mm
◄ Malzijde (schoonwerk)
◄ V Malzijde (vuilwerk)
◄ A Malzijde (wordt in het werk afgewerkt)
◁ Stortzijde (onbehandeld)
◁ R Stortzijde (Gerold)
◁ S Stortzijde (Spanen)
Spouwankers - st/m2

Inhoud	2288 L
Gewicht	5720 KG
Cementsoort	PC
Betonkwaliteit	C35/45
Staalkwaliteit	FEB500
Dekking	25
Milieuklasse	XC3
Oppervlakte	-

wijz	datum	get.	gec.
F			
E	10-01-07	J.S.	
D	22-12-06	J.S.	
C	18-12-06	J.S.	
B	12-12-06	L.S.	
A	01-12-06	A.CH	
X	27-11-06	A.K.	

Werk VZA Amsterdam
Opdr.gever KBM Katwijk
Onderdeel Wanden binnen
Aantal zie VB-WA
schaal 1:50 formaat 420x297

Order 061756
Princ.wap. WA10-W
Blad WA10

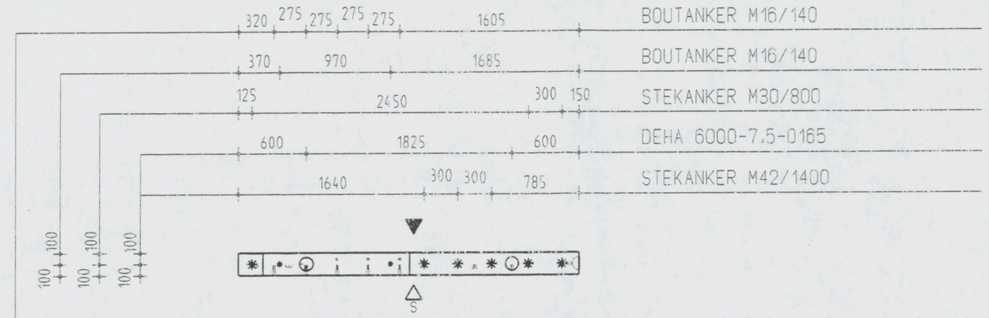

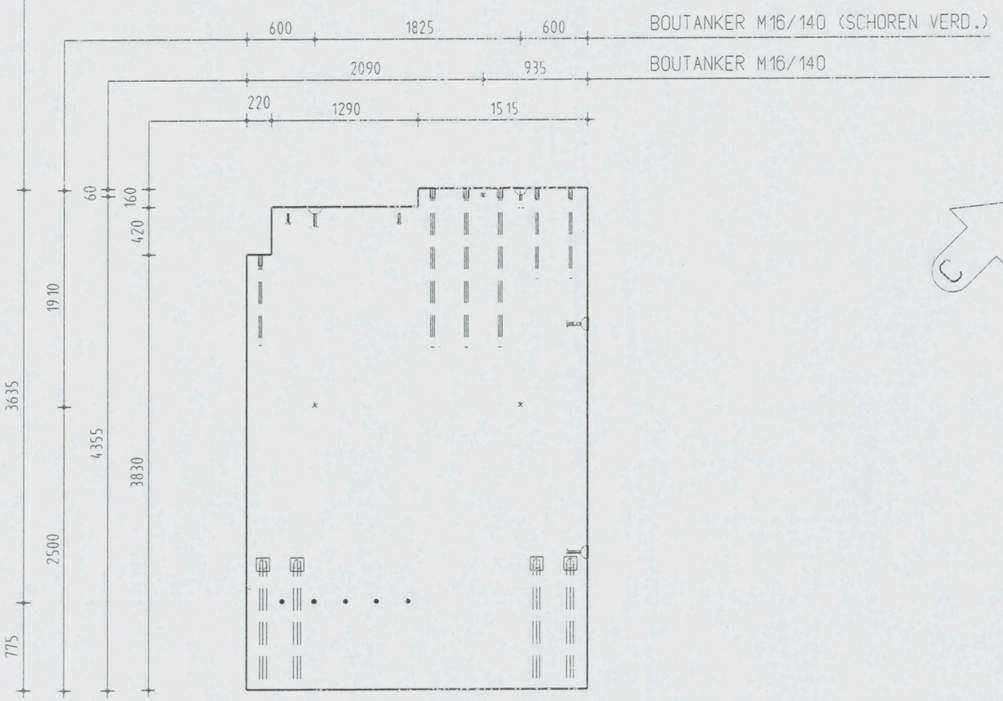

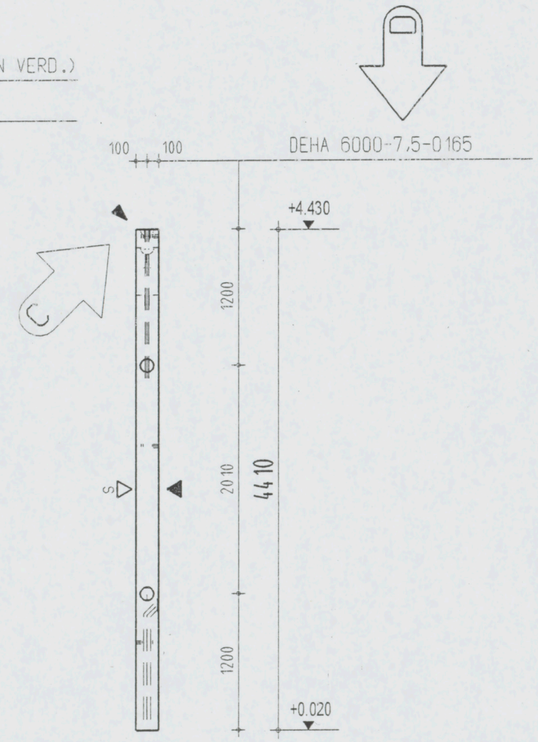

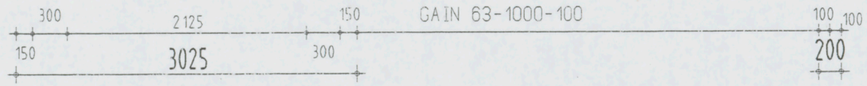

LET OP !!
EXTRA VELLINGKANTEN

Instortvoorzieningen
4 x DEHA 6000- 7,5-0165
4 x GAIN 63-1000-100
10 x BOUTANKER M16/140
3 x STEKANKER M30/800
3 x STEKANKER M42/1400

AKKOORD VOOR PRODUKTIE

Paraaf

Status
DEFINITIEF

◄	Vellingkanten 10+10 mm
◄◄	Malzijde (schoonwerk)
◄◄ V	Malzijde (vuilwerk)
◄◄ A	Malzijde (wordt in het werk afgewerkt)
◁	Stortzijde (onbehandeld)
◁ R	Stortzijde (Gerold)
◁ S	Stortzijde (Sponen)
	Spouwankers - st/m2

Inhoud	2601 L
Gewicht	6503 KG
Cementsoort	PC
Betonkwaliteit	C35/45
Staalkwaliteit	FEB500
Dekking	25
Milieuklasse	XC3
Oppervlakte	-

wijz	datum	get.	gec
F			
E			
D	10-01-07	J.S.	
C	22-12-06	J.S.	
B	18-12-06	J.S.	
A	12-12-06	L.S.	
X	27-11-06	A.K.	

Werk VZA Amsterdam
Opdr.gever KBM Katwijk
Onderdeel Wanden binnen
Aantal zie VB-WA
schaal 1:50 formaat 420x297

Order 061756
Princ.wap. WA11-W
Blad WA11

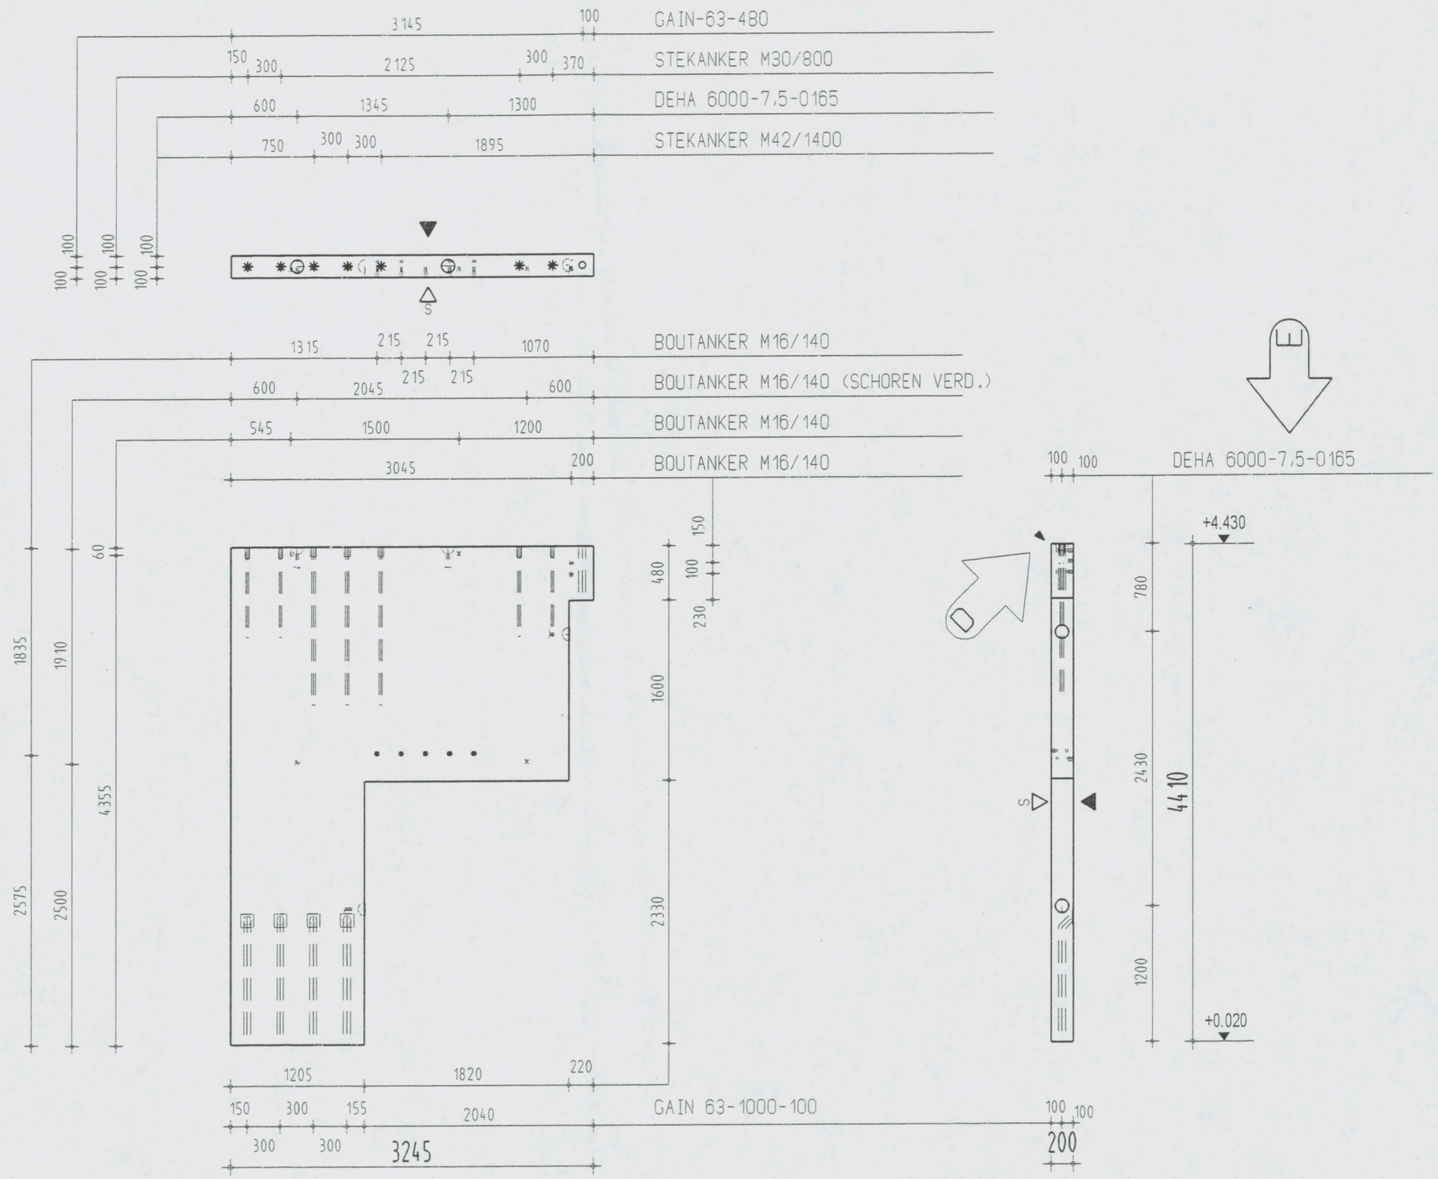

LET OP !!
EXTRA VELLINGKANTEN

Instortvoorzieningen
4 x DEHA 6000- 7,5-0165
4 x GAIN 63-1000-100
1 x GAIN-63-480
11 x BOUTANKER M16/140
4 x STEKANKER M30/800
3 x STEKANKER M42/1400

AKKOORD VOOR PRODUKTIE

Paraaf

Status
DEFINITIEF

◀ Vellingkanten 10+10 mm
◀◀ Malzijde (schoonwerk)
◀◀V Malzijde (vuilwerk)
◀◀A Malzijde (wordt in het werk afgewerkt)
△ Stortzijde (onbehandeld)
△R Stortzijde (Gerold)
△S Stortzijde (Spanen)
Spouwankers - st/m2

Inhoud	1841 L
Gewicht	4603 KG
Cementsoort	PC
Betonkwaliteit	C35/45
Staalkwaliteit	FE8500
Dekking	25
Milieuklasse	XC3
Oppervlakte	-

wijz	datum	get.	gec.
F			
E	10-01-07	J.S.	
D	22-12-06	J.S.	
C	18-12-06	J.S.	
B	12-12-06	L.S.	
A	01-12-06	L.S.	
X	27-11-06	A.K.	

Werk VZA Amsterdam
Opdr.gever KBM Katwijk
Onderdeel Wanden binnen
Aantal zie VB-WA
schaal 1:50 formaat 420x297

Order 061756
Princ.wap. WA12-W
Blad WA12

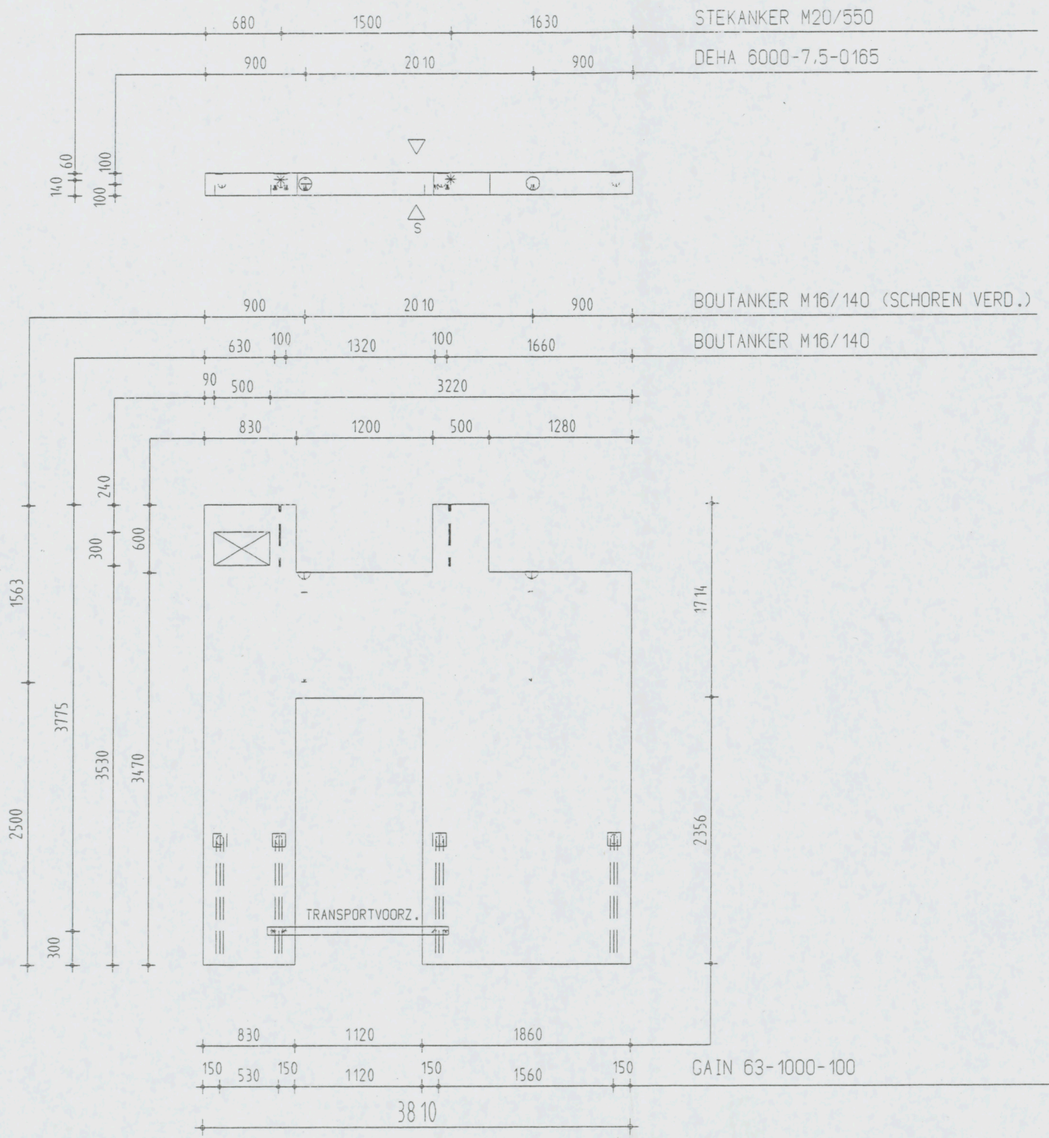

Instortvoorzieningen

2 x DEHA 6000-7,5-0165
4 x GAIN 63-1000-100
6 x BOUTANKER M16/140
2 x STEKANKER M20/550

AKKOORD VOOR PRODUKTIE

Paraaf

Status

DEFINITIEF

◀	Vellingkanten 10+10 mm	
◁	Malzijde (schoonwerk)	
◁V	Malzijde (vuilwerk)	
◁A	Malzijde (wordt in het werk afgewerkt)	
◁	Stortzijde (onbehandeld)	
◁R	Stortzijde (Gerold)	
◁S	Stortzijde (Spanen)	
	Spouwankers	- st/m2

Inhoud	2246	L
Gewicht	5615	KG
Cementsoort	PC	
Betonkwaliteit	C35/45	
Staalkwaliteit	FEB500	
Dekking	25	
Milieuklasse	XC3	
Oppervlakte	-	

F				
E				
D				
C				
B				
A	18-12-06	J.S.		
X	27-11-06	A.K.		
wijz	datum	get.	gec.	

Werk VZA Amsterdam

Opdr.gever KBM Katwijk

Onderdeel Wanden binnen

Aantal zie VB-WA

schaal 1:50 formaat 420x297

Order 061756

Princ.wap. WA13-W

Blad WA13

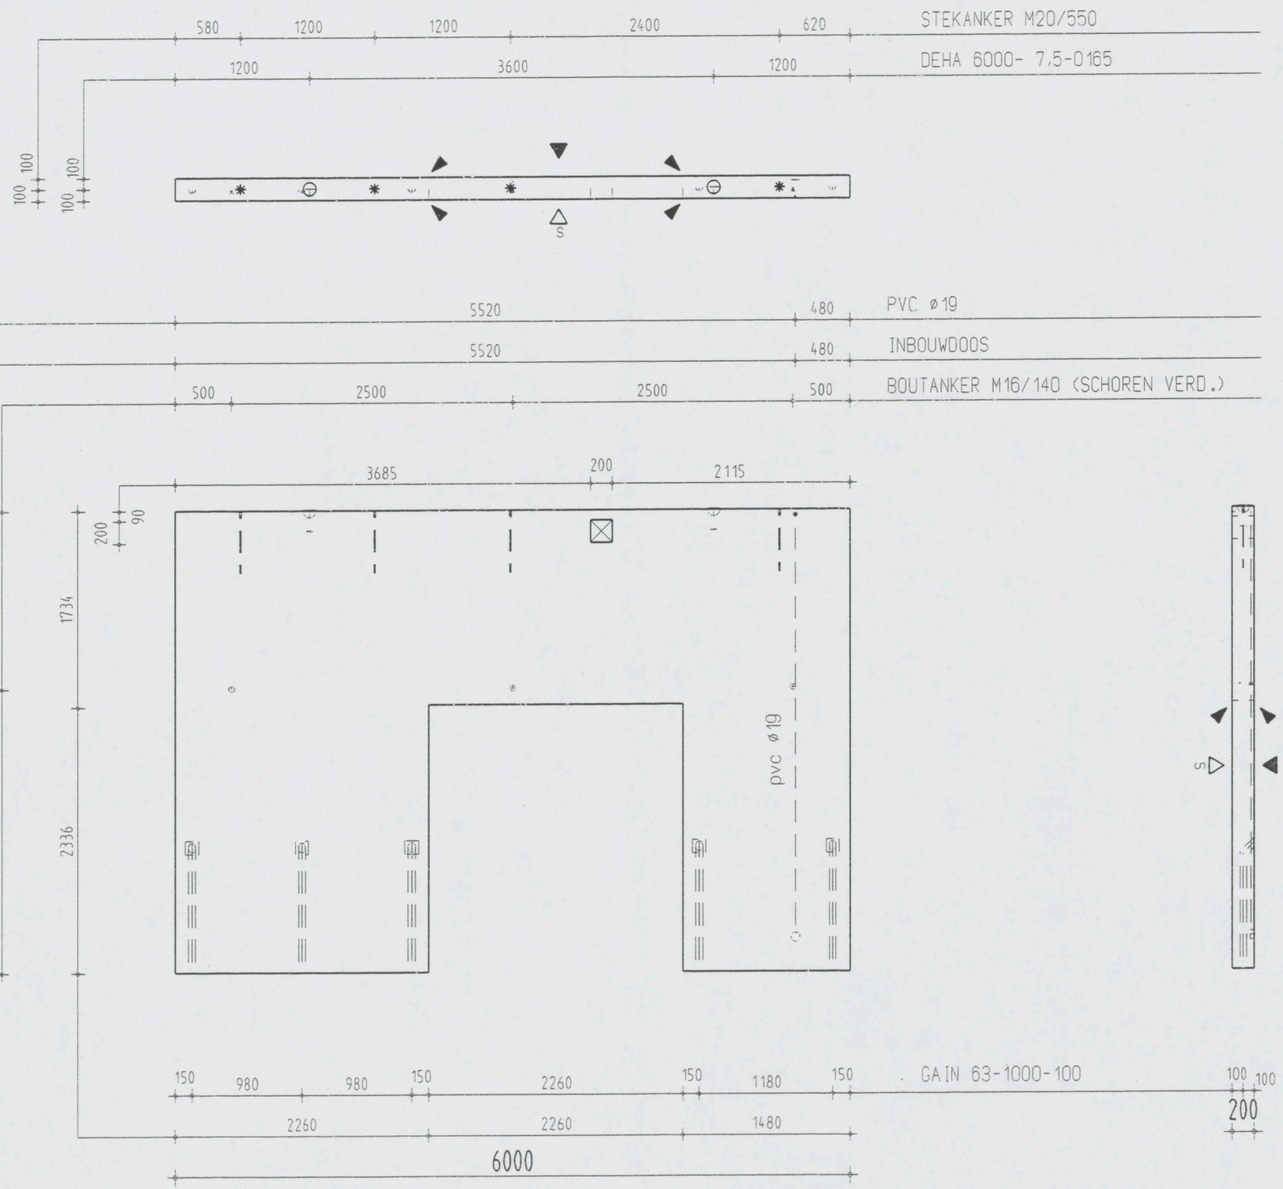

LET OP !!
EXTRA VELLINGKANTEN

Instortvoorzieningen
2 x DEHA 6000- 7,5-0165
3 x DEMU 1988-M16/140 SCHOREN VERD
5 x GAIN 63-1000-100
4 x STEKANKER M20/550
1 x INBOUWDOOS

AKKOORD VOOR PRODUKTIE

Paraaf

Status
DEFINITIEF

◄		Vellingkanten 10+10 mm
◄◄		Malzijde (schoonwerk)
◄◄	V	Malzijde (vuilwerk)
◄◄	A	Malzijde (wordt in het werk afgewerkt)
△		Stortzijde (onbehandeld)
△◄	R	Stortzijde (Gerold)
△◄	S	Stortzijde (Sponen)
		Spouwankers -

Inhoud	3811	L
Gewicht	9528	KG
Cementsoort	PC	
Betonkwaliteit	C35/45	
Staalkwaliteit	FEB500	
Dekking	25	
Milieuklasse	XC3	
Oppervlakte	-	

wijz	datum	get.	gec
F			
E			
D			
C	10-01-07	J.S.	
B	22-12-06	J.S.	
A	18-12-06	J.S.	
X	27-11-06	M.K.	

Werk VZA Amsterdam
Opdr.gever KBM Katwijk
Onderdeel Wanden binnen
Aantal zie VB-WA
schaal 1:50 formaat 420x297

Order 061756
Princ.wap. WA14-W
Blad WA14

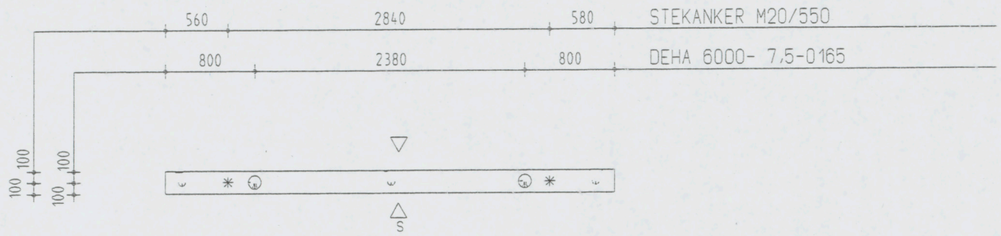

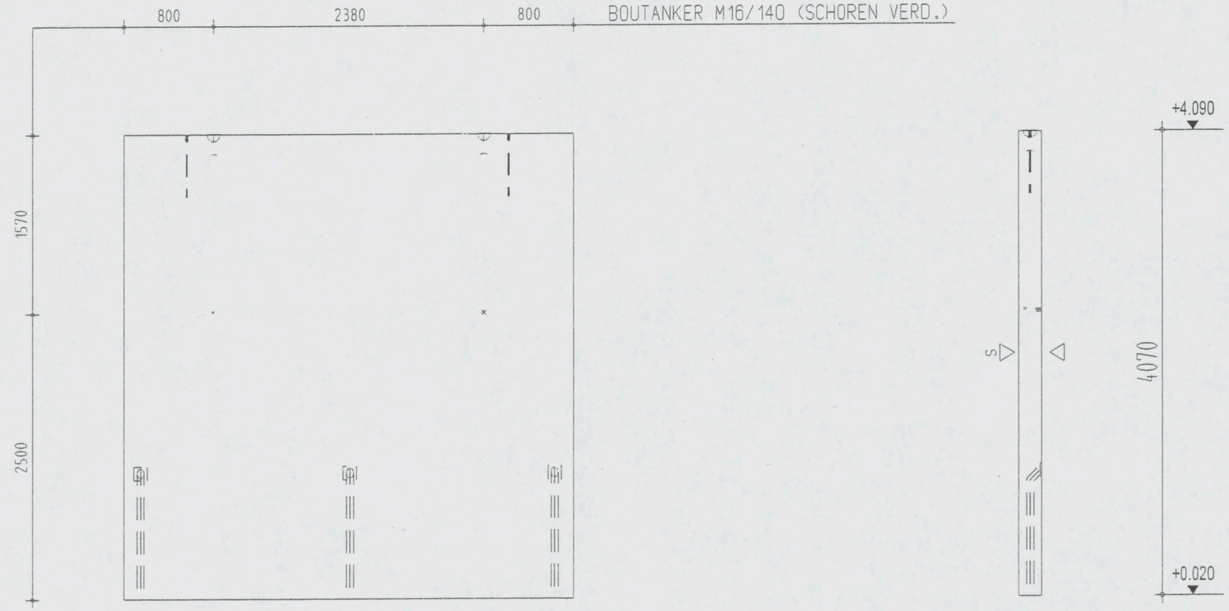

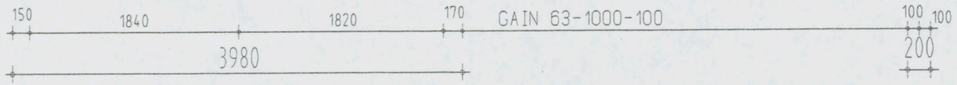

Instortvoorzieningen
2 x DEHA 6000- 7,5-0165
3 x GAIN 63-1000-100
2 x BOUTANKER M16/140
2 x STEKANKER M20/550

AKKOORD VOOR PRODUKTIE

Paraaf

Status
DEFINITIEF

◄ Vellingkanten 10+10 mm
◁ Malzijde (schoonwerk)
◁ V Malzijde (vuilwerk)
◁ A Malzijde (wordt in het werk afgewerkt)
◁ Stortzijde (onbehandeld)
◁ R Stortzijde (Gerold)
◁ S Stortzijde (Spanen)
Spouwankers -

Inhoud	3240 L
Gewicht	8100 KG
Cementsoort	PC
Betonkwaliteit	C35/45
Staalkwaliteit	FEB500
Dekking	25
Milieuklasse	XC3
Oppervlakte	-

F				
E				
D				
C				
B	18-12-06	J.S.		
A	12-12-06	L.S.		
X	27-11-06	M.K.		
wijz	datum	get.	gec.	

Werk VZA Amsterdam
Opdr.gever KBM Katwijk
Onderdeel Wanden binnen
Aantal zie VB-WA
schaal 1:50 formaat 420x297

Order 061756
Princ.wap. WA16-W
Blad WA16

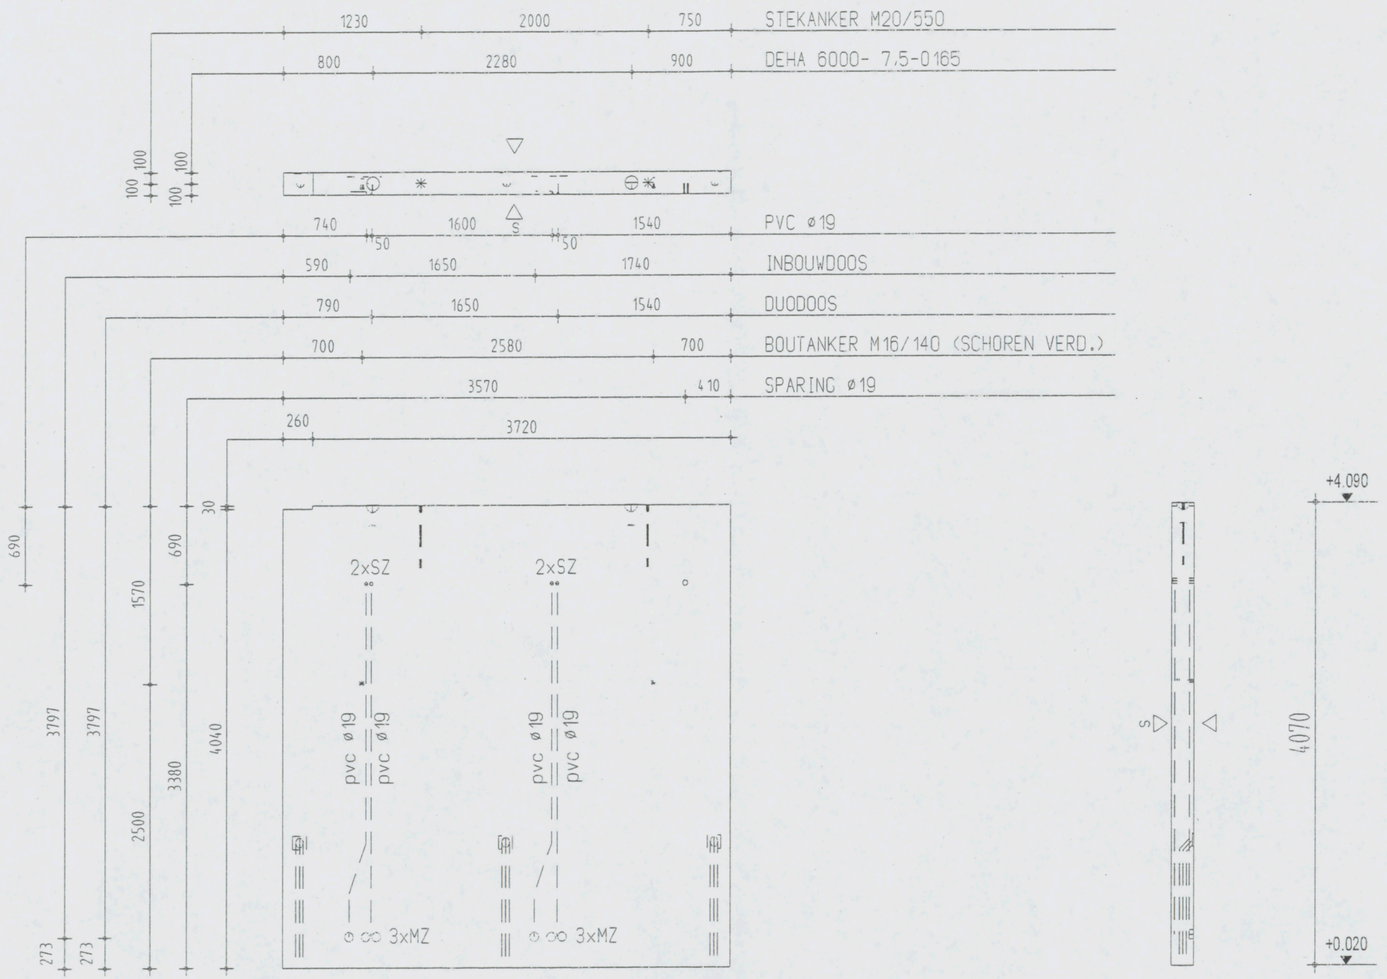

Instortvoorzieningen

2 x DEHA 6000- 7,5-0165
2 x DUODOOS
2 x INBOUWDOOS
3 x GAIN 63-1000-100
2 x BOUTANKER M16/140
2 x STEKANKER M20/550

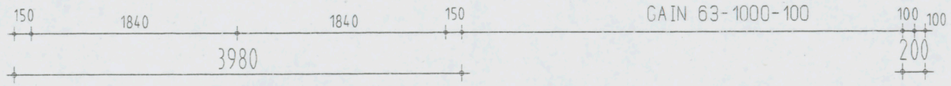

AKKOORD VOOR PRODUKTIE

Paraaf

Status
DEFINITIEF

◄ Vellingkanten 10+10 mm
◁ Malzijde (schoonwerk)
◁V Malzijde (vuilwerk)
◁A Malzijde (wordt in het werk afgewerkt)
◁ Stortzijde (onbehandeld)
◁R Stortzijde (Gerold)
◁S Stortzijde (Spanen)
Spouwankers -

Inhoud	3238 L
Gewicht	8095 KG
Cementsoort	PC
Betonkwaliteit	C35/45
Staalkwaliteit	FEB500
Dekking	25
Milieuklasse	XC3
Oppervlakte	-

wijz	datum	get.	gec.
F			
E			
D			
C			
B	18-12-06	D.S.	
A	01-12-06	A.CH.	
X	27-11-06	M.K.	

Werk VZA Amsterdam
Opdr.gever KBM Katwijk
Onderdeel Wanden binnen
Aantal zie VB-WA
schaal 150 formaat 420x297

Order 061756
Princ.wap. WA16-W
Blad WA16A

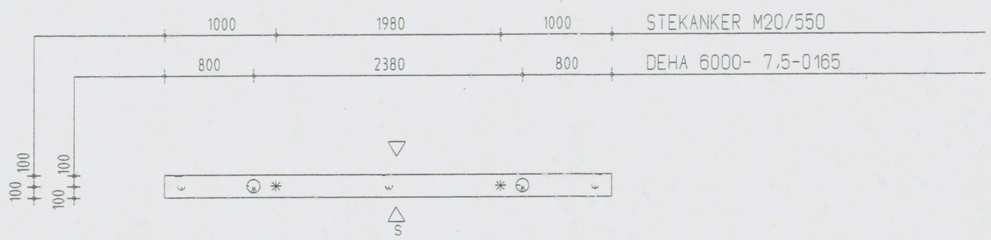

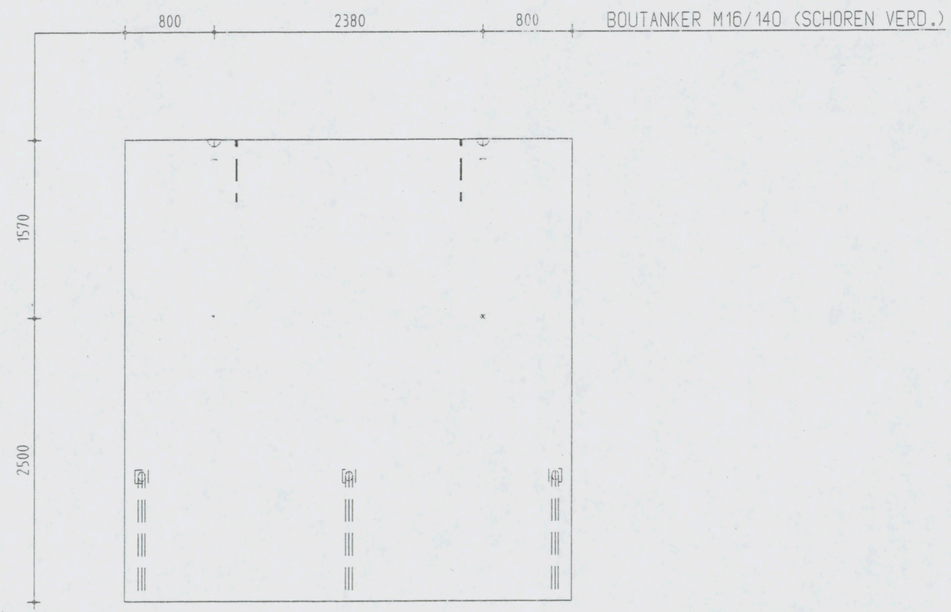

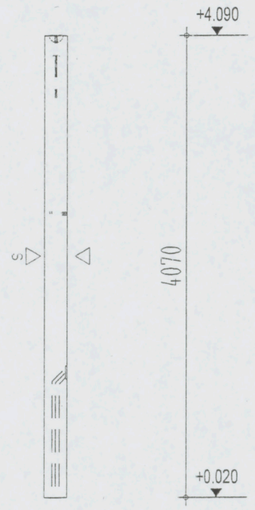

Instortvoorzieningen

2 x DEHA 6000- 7,5-0165
3 x GAIN 63-1000-100
2 x BOUTANKER M16/140
2 x STEKANKER M20/550

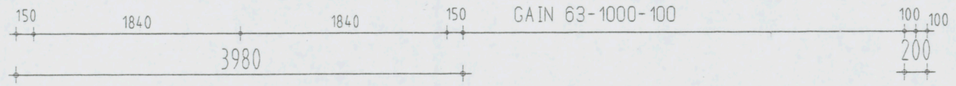

AKKOORD VOOR PRODUKTIE

Paraaf

Status: DEFINITIEF

◄ Vellingkanten 10+10 mm
◁ Malzijde (schoonwerk)
◁ V Malzijde (vuilwerk)
◁ A Malzijde (wordt in het werk afgewerkt)
◁ Stortzijde (onbehandeld)
◁ R Stortzijde (Gerold)
◁ S Stortzijde (Spanen)
Spouwankers -

Inhoud	3240	L	
Gewicht	8100	KG	
Cementsoort	PC		
Betonkwaliteit	C35/45		
Staalkwaliteit	FEB500		
Dekking	25		
Milieuklasse	XC3		
Oppervlakte	-		

F				
E				
D				
C				
B	18-12-06	J.S.		
A	01-12-06	L.S.		
X	27-11-06	M.K.		
wijz	datum	get.	gec.	

Werk VZA Amsterdam
Opdr.gever KBM Katwijk
Onderdeel Wanden binnen
Aantal zie VB-WA
schaal 1:50 formaat 420x297

Order 061756
Princ.wop. WA 16-W
Blad WA 16B

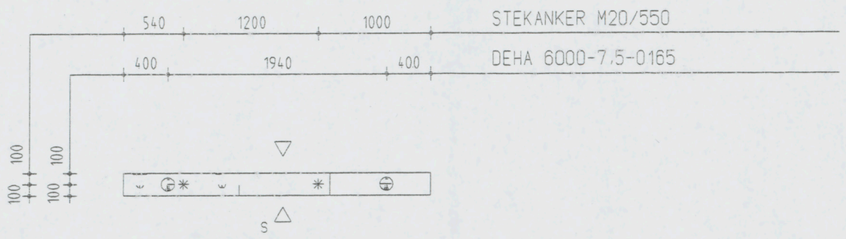

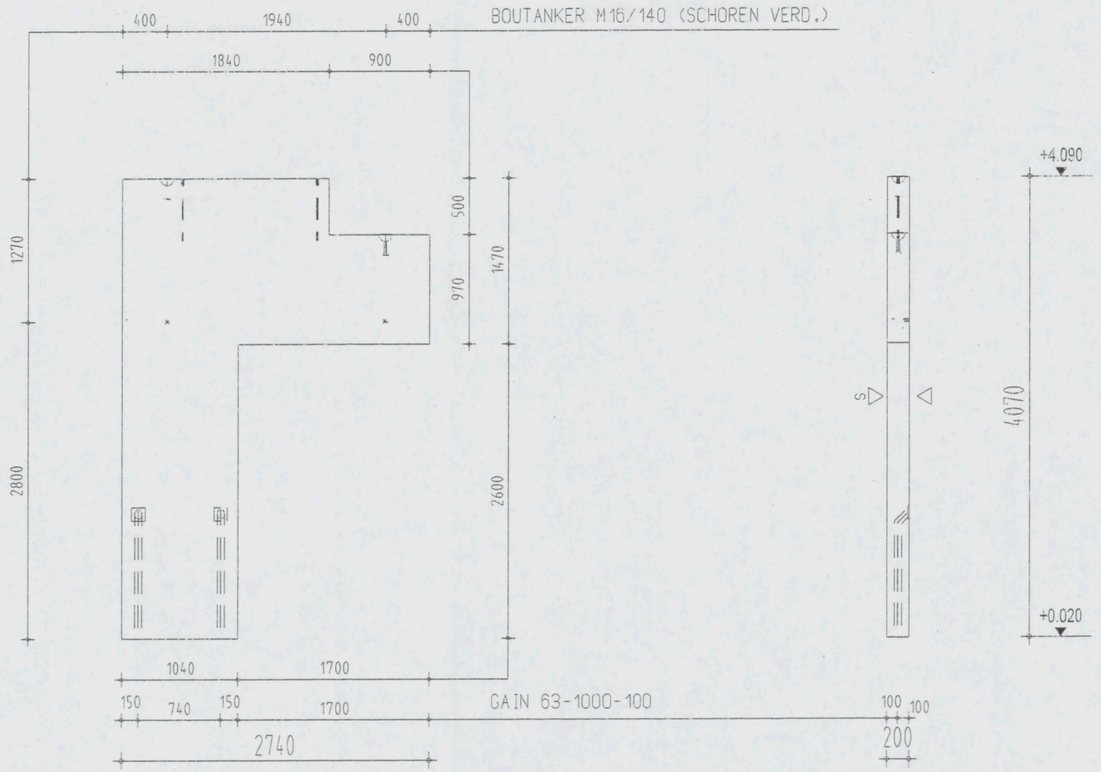

Instortvoorzieningen

2 x DEHA 6000- 7,5-0165
2 x GAIN 63-1000-100
2 x BOUTANKER M16/140
2 x STEKANKER M20/550

AKKOORD VOOR PRODUKTIE

Paraaf

Status

DEFINITIEF

◄ Vellingkanten 10*10 mm
◁ Malzijde (schoonwerk)
◁ V Malzijde (vuilwerk)
◁ A Malzijde (wordt in het werk afgewerkt)
◁ Stortzijde (onbehandeld)
◁ R Stortzijde (Gerold)
◁ S Stortzijde (Spanen)
Spouwankers 6 st/m2

Inhoud	1256 L
Gewicht	3140 KG
Cementsoort	PC
Betonkwaliteit	C35/45
Staalkwaliteit	FE B500
Dekking	25
Milieuklasse	XC3
Oppervlakte	-

wijz	datum	get.	gec.
F			
E			
D			
C			
B			
A	18-12-06	J.S.	
X	27-11-06	A.K.	

Werk VZA Amsterdam
Opdr.gever KBM Katwijk
Onderdeel Wanden binnen
Aantal zie VB-WA
schaal 150 formaat 420x297

Order 061756
Princ.wap. WA17-W
Blad WA17

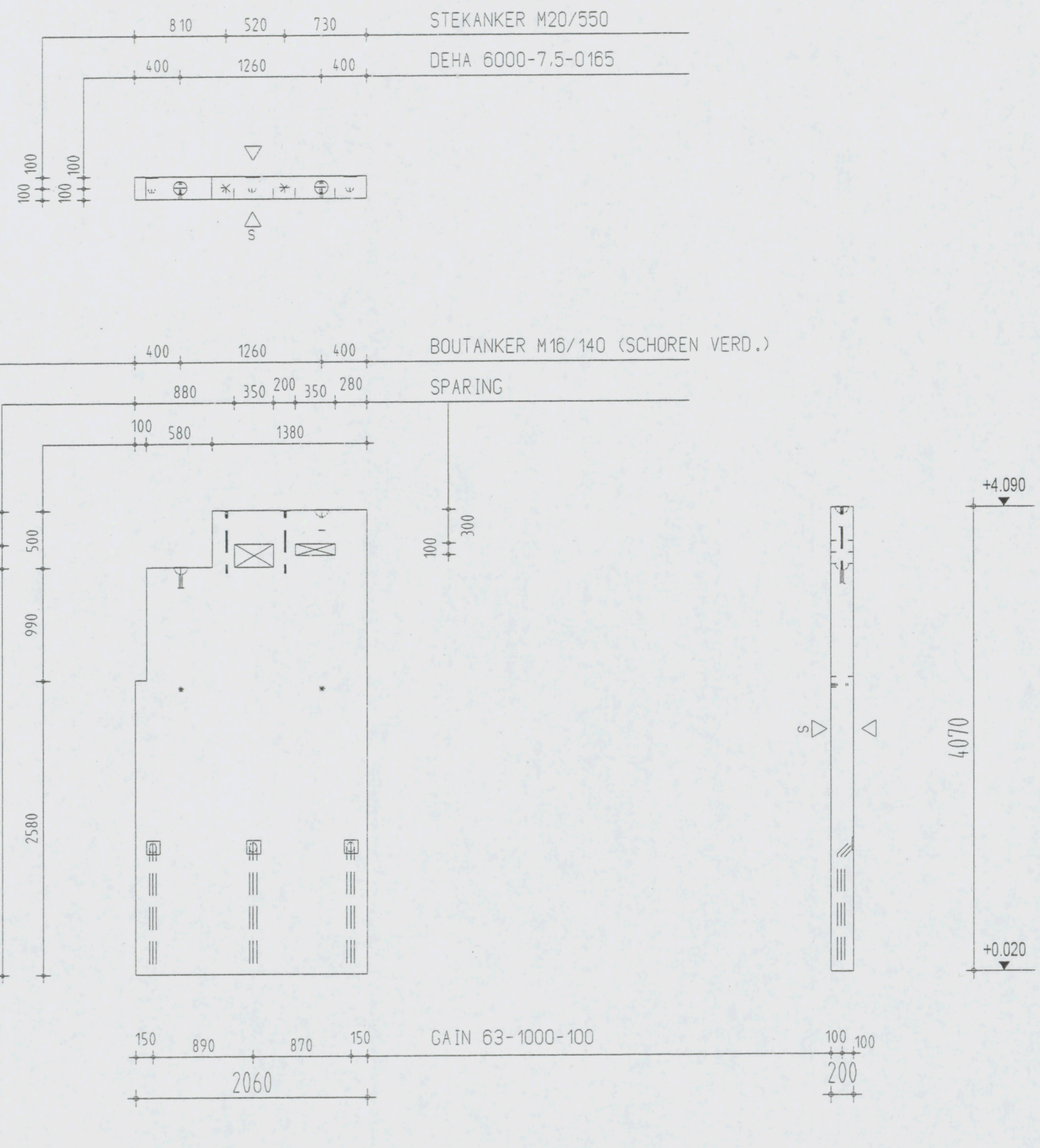

Instortvoorzieningen

2 x DEHA 6000- 7,5-0165
3 x GAIN 63-1000-110
2 x BOUTANKER M16/140
2 x STEKANKER M20/550

AKKOORD VOOR PRODUKTIE

Paraaf

Status

DEFINITIEF

◄ Vellingkanten 10*10 mm
◁ Malzijde (schoonwerk)
◁V Malzijde (vuilwerk)
◁A Malzijde (wordt in het werk afgewerkt)
◁ Stortzijde (onbehandeld)
◁R Stortzijde (Gerold)
◁S Stortzijde (Spanen)
Spouwankers 6 st/m2

Inhoud	1568	L
Gewicht	3920	KG
Cementsoort	PC	
Betonkwaliteit	C35/45	
Staalkwaliteit	FEB500	
Dekking	25	
Milieuklasse	XC3	
Oppervlakte	-	

F				
E				
D				
C				
B				
A	18-12-06	J.S.		
X	27-11-06	A.K.		
wijz	datum	get.	gec.	

Werk VZA Amsterdam
Opdr.gever KBM Katwijk
Onderdeel Wanden binnen
Aantal zie VB-WA
schaal 1:50 formaat 420x297

Order 061756
Princ.wap. WA 18-W
Blad WA 18

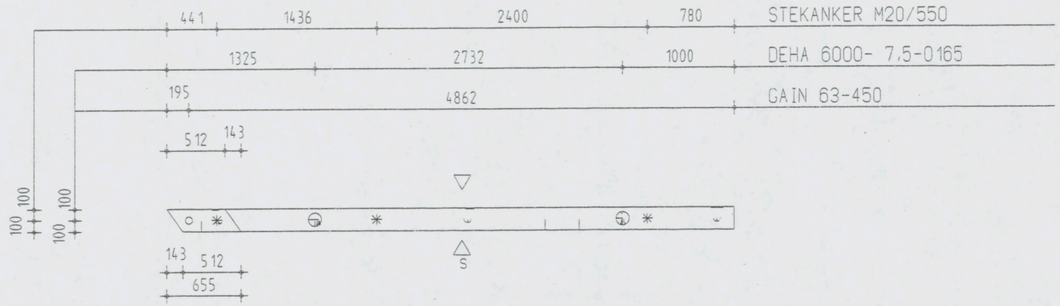

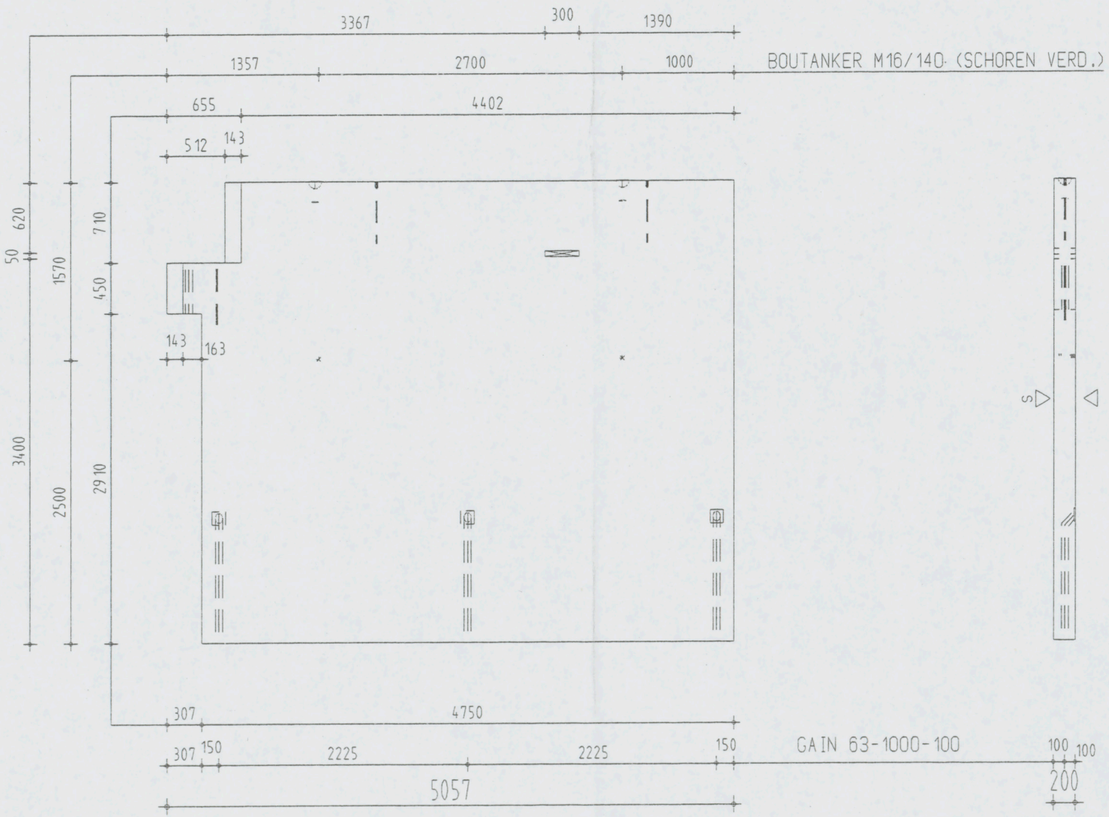

Instortvoorzieningen
2 x DEHA 6000- 7,5-0165
3 x GAIN 63-1000-100
1 x GAIN-63-450
2 x BOUTANKER M16/140
3 x STEKANKER M20/550

AKKOORD VOOR PRODUKTIE

Paraaf

Status
DEFINITIEF

◄	Vellingkanten 10+10 mm		
◁	Malzijde (schoonwerk)		
◁ V	Malzijde (vuilwerk)		
◁ A	Malzijde (wordt in het werk afgewerkt)		
◁	Stortzijde (onbehandeld)		
◁ R	Stortzijde (Gerold)		
◁ S	Stortzijde (Spanen)		
	Spouwankers	-	

Inhoud	3845	L
Gewicht	9613	KG
Cementsoort	PC	
Betonkwaliteit	C35/45	
Staalkwaliteit	FEB500	
Dekking	25	
Milieuklasse	XC3	
Oppervlakte	-	

wijz	datum	get.	gec.
F			
E			
D			
C	18-12-06	J.S.	
B	12-12-06	L.S.	
A	01-12-06	A.CH.	
X	27-11-06	M.K.	

Werk VZA Amsterdam
Opdr.gever KBM Katwijk
Onderdeel Wanden binnen
Aantal zie VB-WA
schaal 1:50 formaat 420x297

Order 061756
Princ.wap. WA19-W
Blad WA19

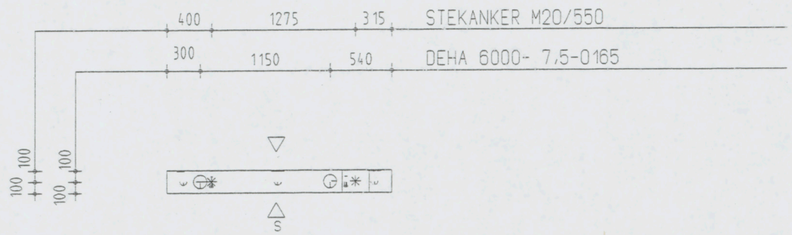

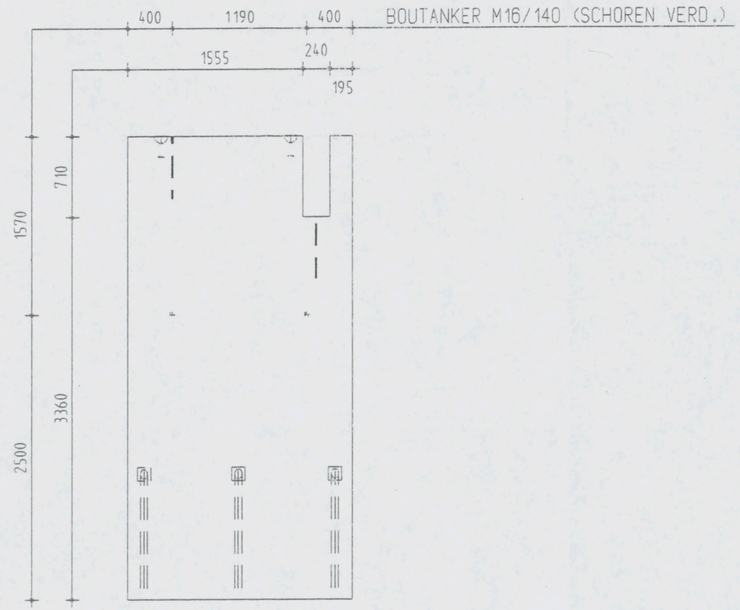

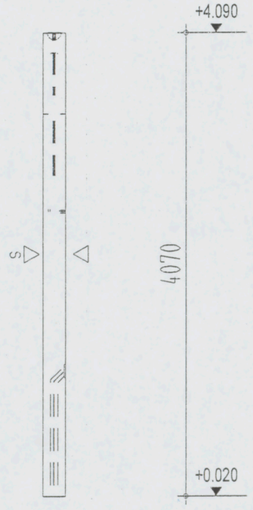

Instortvoorzieningen
2 x DEHA 6000- 7.5-0165
3 x GAIN 63-1000-100
2 x BOUTANKER M16/140
2 x STEKANKER M20/550

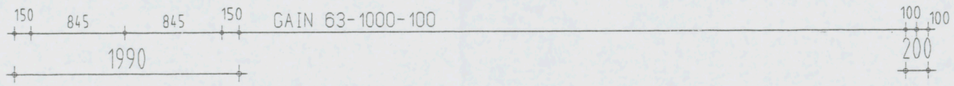

AKKOORD VOOR PRODUKTIE

Paraaf

Status
DEFINITIEF

◄ Vellingkanten 10+10 mm
◁ Malzijde (schoonwerk)
◁ V Malzijde (vuilwerk)
◁ A Malzijde (wordt in het werk afgewerkt)
◁ Stortzijde (onbehandeld)
◁ R Stortzijde (Gerold)
◁ S Stortzijde (Spanen)
Spouwankers -

Inhoud	1586 L
Gewicht	3965 KG
Cementsoort	PC
Betonkwaliteit	C35/45
Staalkwaliteit	FE8500
Dekking	25
Milieuklasse	XC3
Oppervlakte	-

	wijz	datum	get.	gec.
F				
E				
D				
C				
B				
A		18-12-06	J.S.	
X		27-11-06	M.K.	

Werk VZA Amsterdam
Opdr.gever KBM Katwijk
Onderdeel Wanden binnen
Aantal zie VB-WA
schaal 1:50 formaat 420x297

Order 061756
Princ.wap. WA20-W
Blad WA20

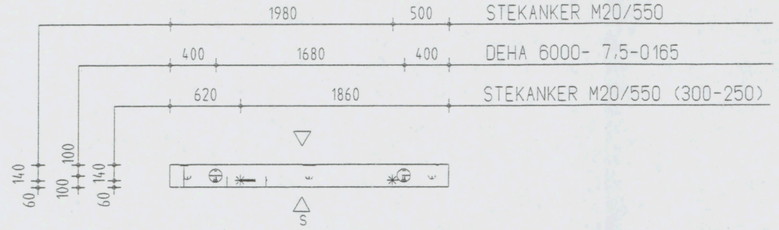

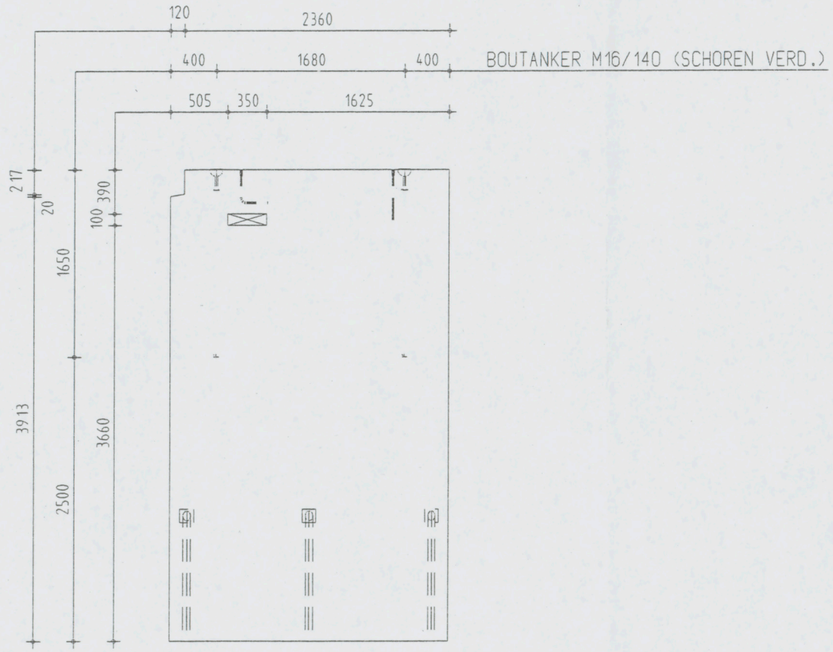

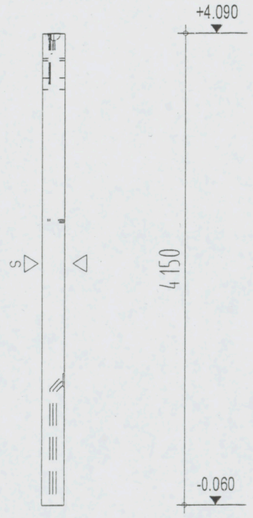

Instortvoorzieningen

2 x DEHA 6000- 7.5-0165
3 x GAIN 63-1000-100
2 x BOUTANKER M16/140
1 x STEKANKER M20/550
1 x STEKANKER M20/550 (300-250)

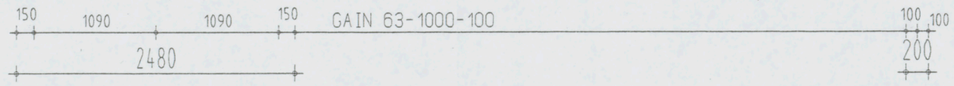

AKKOORD VOOR PRODUKTIE

Paraaf

Status: DEFINITIEF

◄	Vellingkanten 10+10 mm	
◁	Malzijde (schoonwerk)	
◁ V	Malzijde (vuilwerk)	
◁ A	Malzijde (wordt in het werk afgewerkt)	
◁	Stortzijde (onbehandeld)	
◁ R	Stortzijde (Gerold)	
◁ S	Stortzijde (Sponen)	
	Spouwankers	-

Inhoud	2046	L
Gewicht	5115	KG
Cementsoort	PC	
Betonkwaliteit	C35/45	
Staalkwaliteit	FE8500	
Dekking	25	
Milieuklasse	XC3	
Oppervlakte	-	

F				
E				
D				
C				
B				
A	18-12-06	J.S.		
X	27-11-06	M.K.		
wijz	datum	get.	gec.	

Werk: VZA Amsterdam
Opdr.gever: KBM Katwijk
Onderdeel: Wanden binnen
Aantal: zie VB-WA
schaal 1:50 formaat 420x297

Order: 061756
Princ.wap.: WA21-W
Blad: WA21

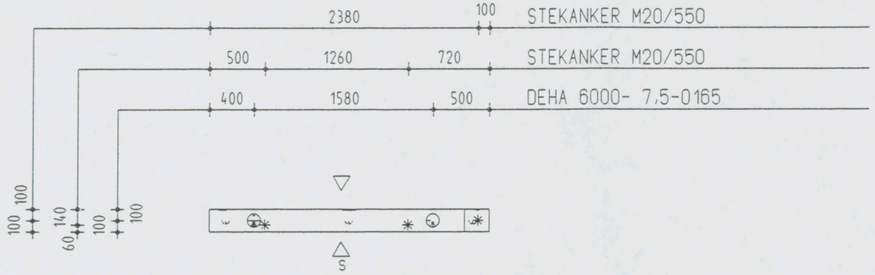

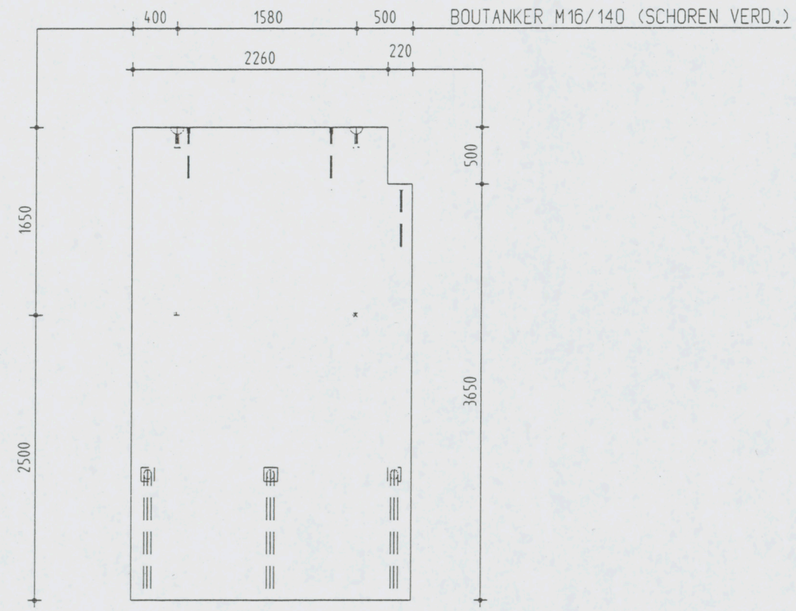

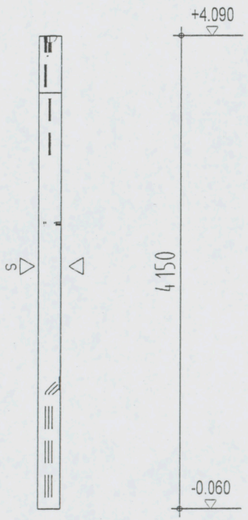

Instortvoorzieningen
2 x DEHA 6000- 7,5-0165
3 x GAIN 63-1000-100
2 x BOUTANKER M16/140
3 x STEKANKER M20/550

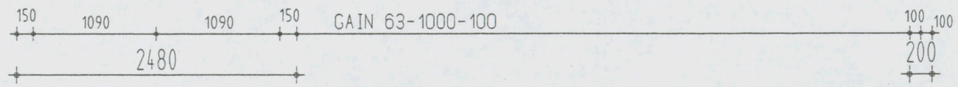

AKKOORD VOOR PRODUKTIE

Paraaf

Status
DEFINITIEF

◄ Vellingkanten 10+10 mm
◁ Malzijde (schoonwerk)
◁V Malzijde (vuilwerk)
◁A Malzijde (wordt in het werk afgewerkt)
◁ Stortzijde (onbehandeld)
◁R Stortzijde (Gerold)
◁S Stortzijde (Sponen)
Spouwankers -

Inhoud	2036 l
Gewicht	5090 KG
Cementsoort	PC
Betonkwaliteit	C35/45
Staalkwaliteit	FEB500
Dekking	25
Milieuklasse	XC3
Oppervlakte	-

	wijz	datum	get.	gec.
F				
E				
D				
C				
B				
A	18-12-06	J.S.		
X	27-11-06	M.K.		

Werk VZA Amsterdam
Opdr.gever KBM Katwijk
Onderdeel Wanden binnen
Aantal zie VB-WA
schaal 150 formaat 420x297

Order 061756
Princ.wap. WA21A-W
Blad WA21A

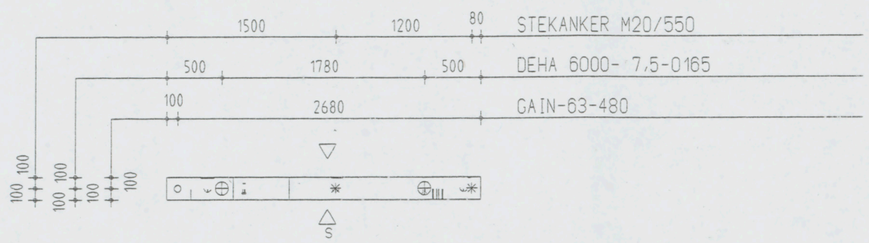

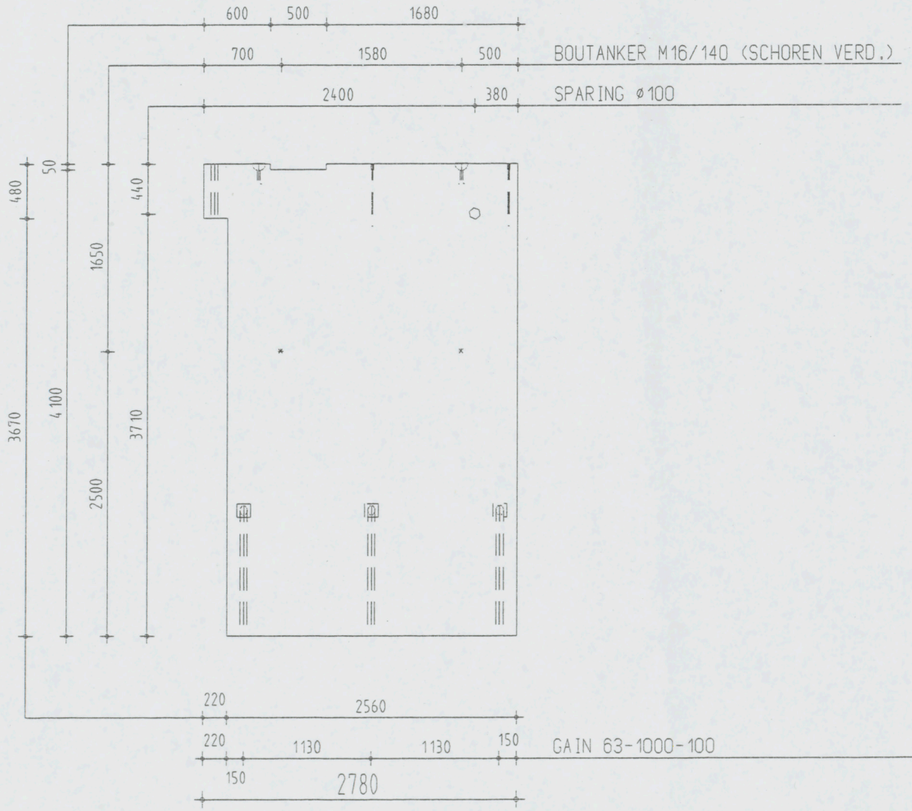

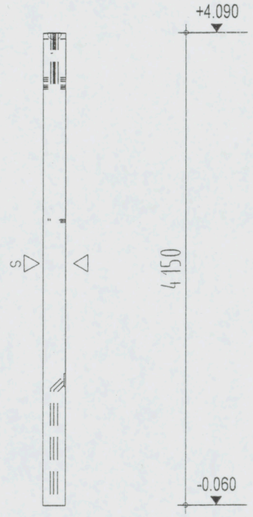

Instortvoorzieningen
- 2 x DEHA 6000- 7,5-0165
- 3 x GAIN 63-1000-100
- 1 x GAIN-63-480
- 2 x BOUTANKER M16/140
- 2 x STEKANKER M20/550

AKKOORD VOOR PRODUKTIE

Paraaf

Status: DEFINITIEF

◄	Vellingkanten 10*10 mm
◁	Malzijde (schoonwerk)
◁V	Malzijde (vuilwerk)
◁A	Malzijde (wordt in het werk afgewerkt)
◁	Stortzijde (onbehandeld)
◁R	Stortzijde (Gerold)
◁S	Stortzijde (Spanen)
	Spouwankers -

Inhoud	2140 L
Gewicht	5350 KG
Cementsoort	PC
Betonkwaliteit	C35/45
Staalkwaliteit	FEB500
Dekking	25
Milieuklasse	XC3
Oppervlakte	-

F				
E				
D				
C				
B				
A	18-12-06	J.S.		
X	27-11-06	M.K.		
wijz	datum	get.	gec.	

Werk: VZA Amsterdam
Opdr.gever: KBM Katwijk
Onderdeel: Wanden binnen
Aantal: zie VB-WA
schaal 1:50 formaat 420x297

Order: 061756
Princ.wap.: WA22-W
Blad: WA22

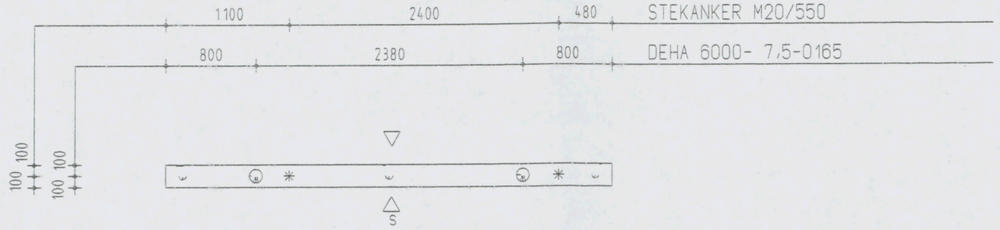

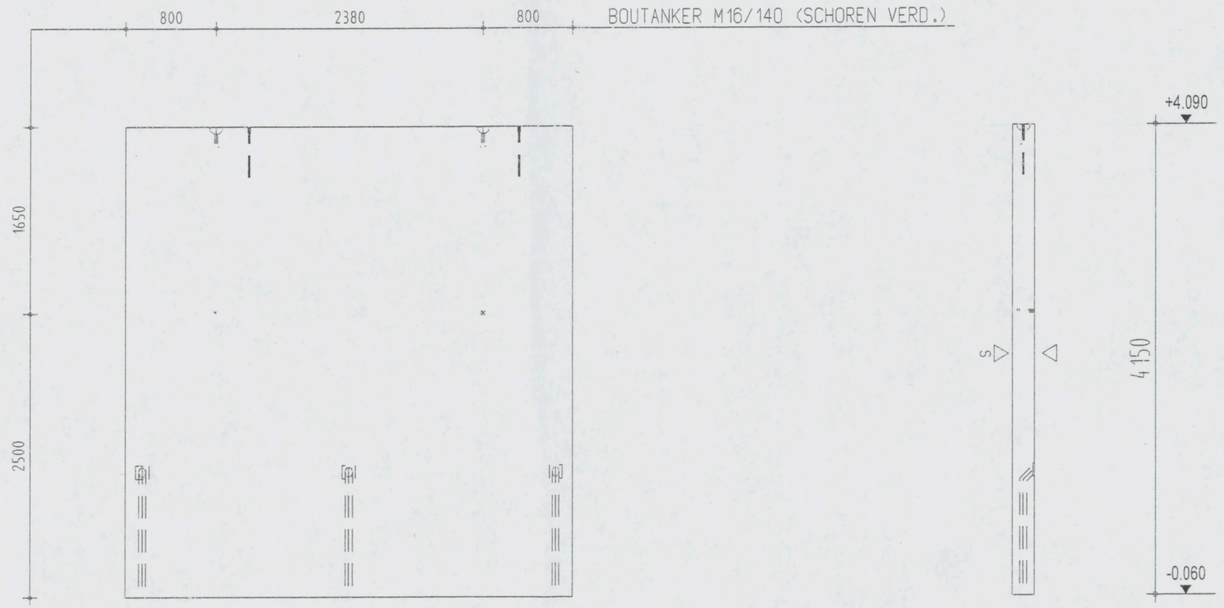

Instortvoorzieningen
2 x DEHA 6000-, 7,5-0165
3 x GAIN 63-1000-100
2 x BOUTANKER M16/140
2 x STEKANKER M20/550

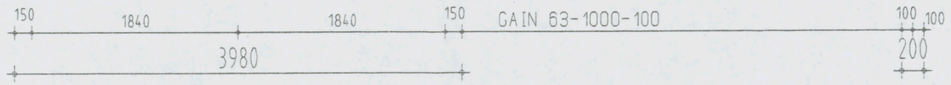

AKKOORD VOOR PRODUKTIE

Paraaf

Status
DEFINITIEF

◄ Vellingkanten 10*10 mm
◁ Molzijde (schoonwerk)
◁V Molzijde (vuilwerk)
◁A Molzijde (wordt in het werk afgewerkt)
◁ Stortzijde (onbehandeld)
◁R Stortzijde (Gerold)
◁S Stortzijde (Spanen)
Spouwankers -

Inhoud	3303	L
Gewicht	8258	KG
Cementsoort	PC	
Betonkwaliteit	C35/45	
Staalkwaliteit	FEB500	
Dekking	25	
Milieuklasse	XC3	
Oppervlakte	-	

	wijz	datum	get.	gec.
F				
E				
D				
C				
B				
A		18-12-06	J.S.	
X		27-11-06	M.K.	

Werk VZA Amsterdam
Opdr.gever KBM Katwijk
Onderdeel Wanden binnen
Aantal zie VB-WA
schaal 1:50 formaat 420x297

Order 061756
Princ.wap.
WA 16-W
Blad
WA23

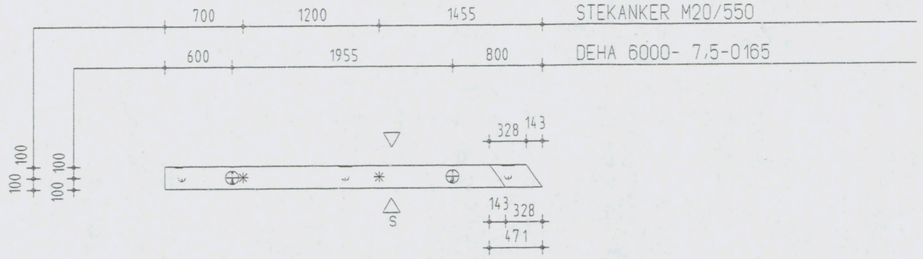

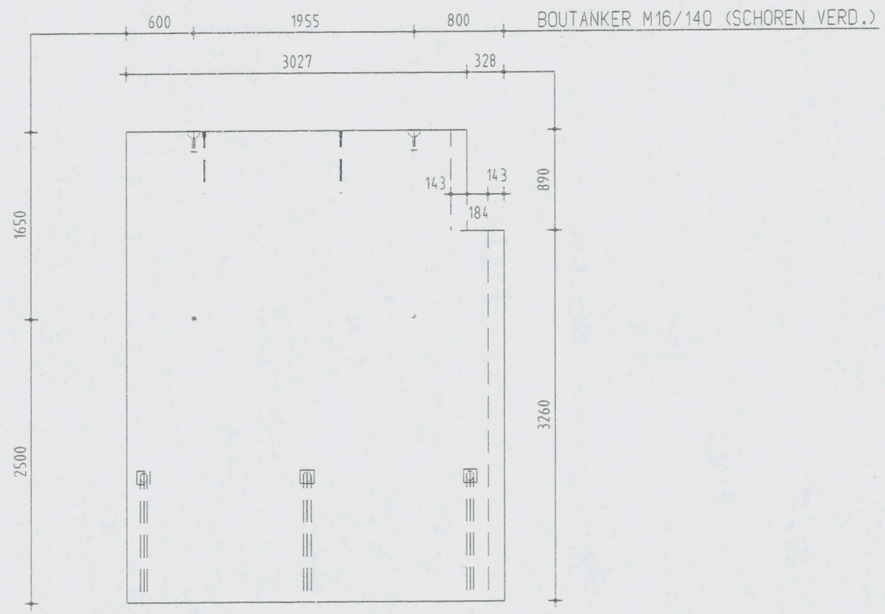

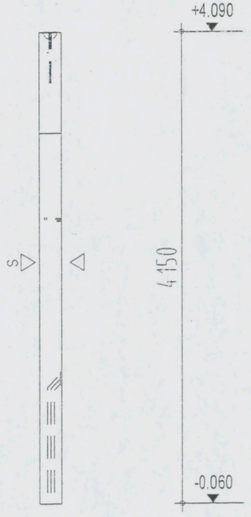

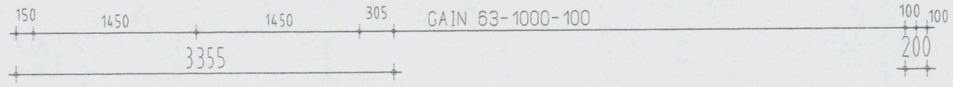

Instortvoorzieningen
2 x DEHA 6000- 7,5-0165
3 x GAIN 63-1000-100
2 x BOUTANKER M16/140
2 x STEKANKER M20/550

AKKOORD VOOR PRODUKTIE

Paraaf

Status
DEFINITIEF

◄ Vellingkanten 10+10 mm
◁ Malzijde (schoonwerk)
◁ V Malzijde (vuilwerk)
◁ A Malzijde (wordt in het werk afgewerkt)
◁ Stortzijde (onbehandeld)
◁ R Stortzijde (Gerold)
◁ S Stortzijde (Sponen)
Spouwankers -

Inhoud	2666 L
Gewicht	6665 KG
Cementsoort	PC
Betonkwaliteit	C35/45
Staalkwaliteit	FE8500
Dekking	25
Milieuklasse	XC3
Oppervlakte	-

F				
E				
D				
C				
B				
A	18-12-06	J.S.		
X	27-11-06	M.K.		
wijz	datum	get.	gec.	

Werk VZA Amsterdam
Opdr.gever KBM Katwijk
Onderdeel Wanden binnen
Aantal zie VB-WA
school 150 formaat 420x297

Order 061756
Princ.wap. WA24-W
Blad WA24

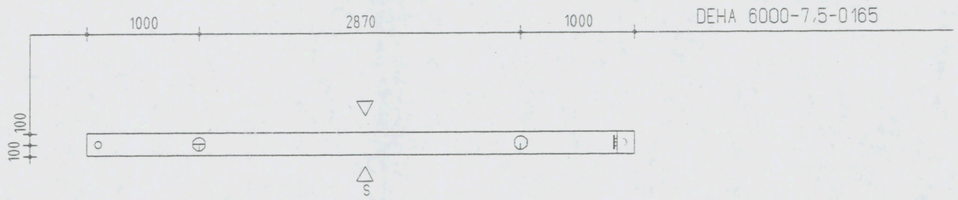

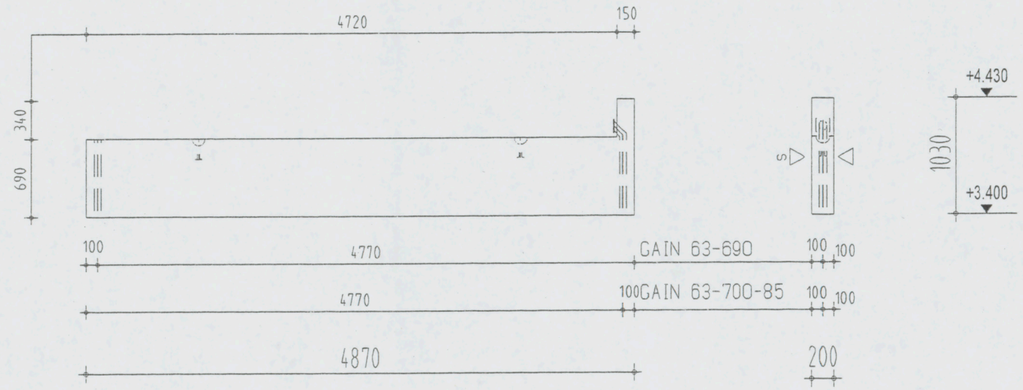

Instortvoorzieningen
2 x DEHA 6000- 7,5-0165
1 x GAIN 63-700-85
1 x GAIN-63-690

AKKOORD VOOR PRODUKTIE

Paraaf

Status
DEFINITIEF

◄ Vellingkanten 10+10 mm
◁ Malzijde (schoonwerk)
◁V Malzijde (vuilwerk)
◁A Malzijde (wordt in het werk afgewerkt)
◁ Stortzijde (onbehandeld)
◁R Stortzijde (Gerold)
◁S Stortzijde (Spanen)
Spouwankers - st/m2

Inhoud	682	L
Gewicht	1705	KG
Cementsoort	PC	
Betonkwaliteit	C35/45	
Staalkwaliteit	FEB500	
Dekking	25	
Milieuklasse	XC3	
Oppervlakte	-	

F				
E				
D				
C				
B				
A	18-12-06	J.S.		
X	27-11-06	A.K.		
wijz	datum	get.	gec.	

Werk VZA Amsterdam
Opdr.gever KBM Katwijk
Onderdeel Wanden binnen
Aantal zie VB-WA
schaal 150 formaat 420x297

Order 061756
Princ.wap. WA25-W
Blad WA25

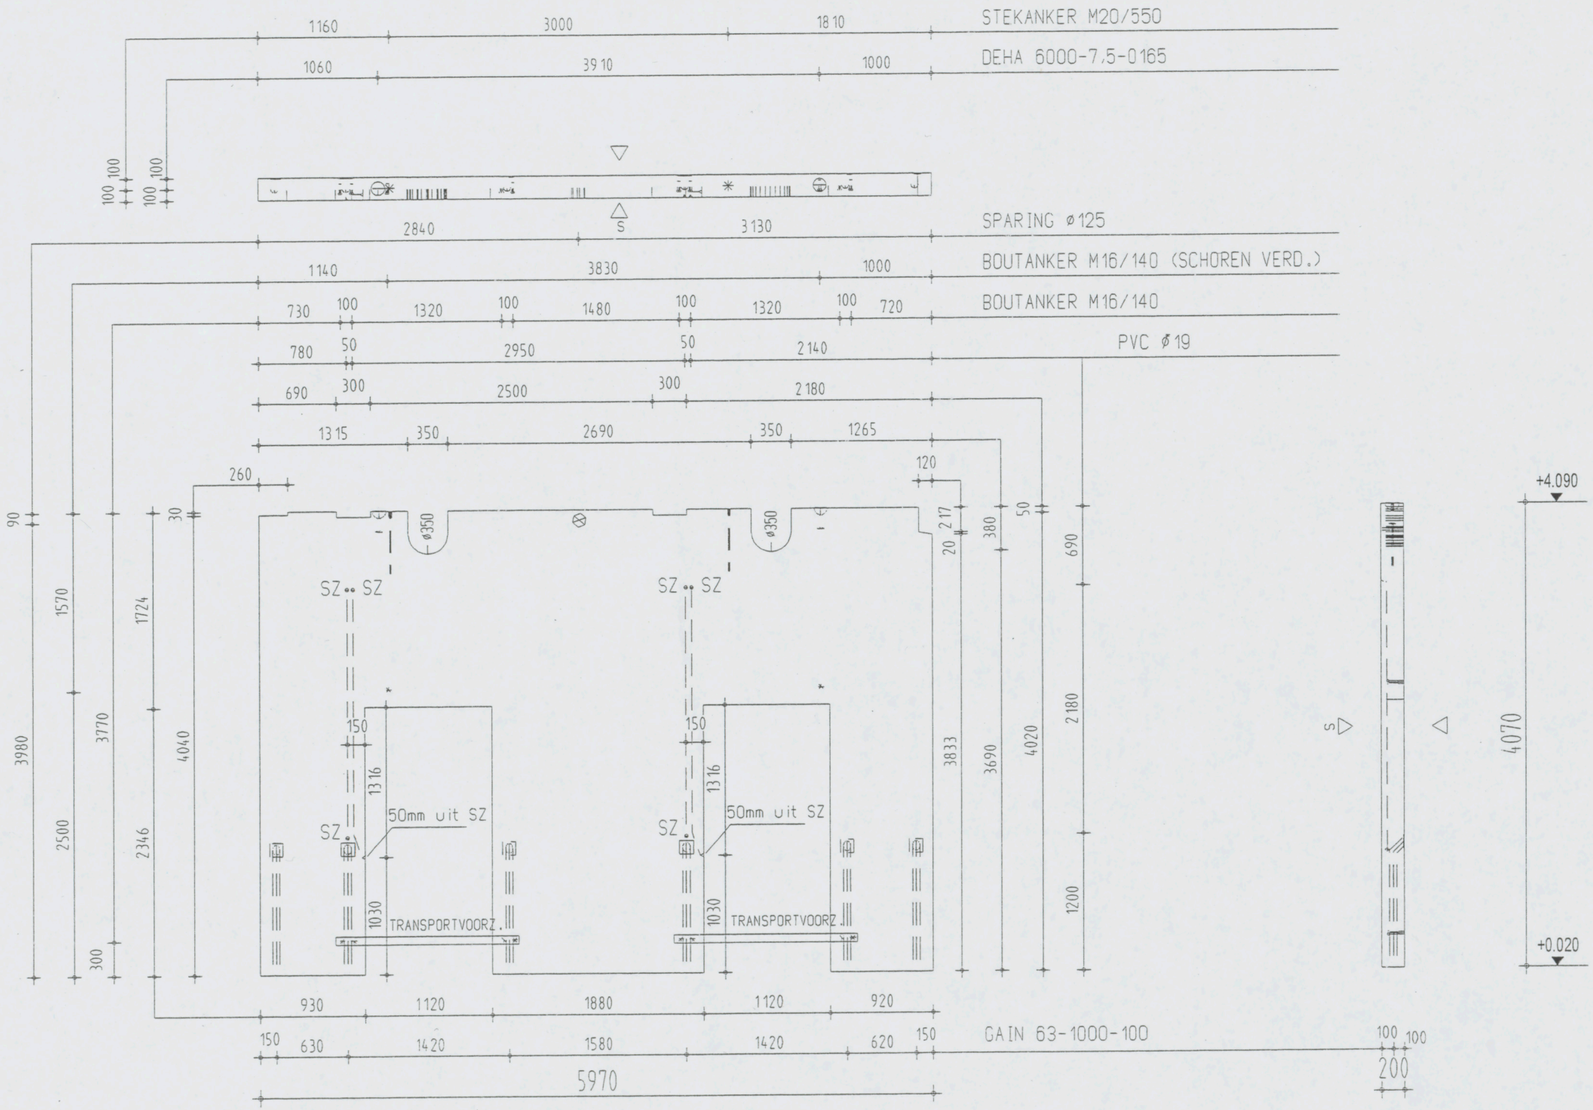

Instortvoorzieningen

2 x DEHA 6000- 7,5-0165
6 x GAIN 63-1000-100
10 x BOUTANKER M16/140
2 x STEKANKER M20/550

AKKOORD VOOR PRODUKTIE

Paraaf

Status: DEFINITIEF

◄ Vellingkanten 10+10 mm
△ Molzijde (schoonwerk)
△V Molzijde (vuilwerk)
△A Molzijde (wordt in het werk afgewerkt)
△ Stortzijde (onbehandeld)
△R Stortzijde (Gerold)
△S Stortzijde (Spanen)
Spouwankers -

Inhoud	3746 L
Gewicht	9365 KG
Cementsoort	PC
Betonkwaliteit	C35/45
Staalkwaliteit	FE8500
Dekking	25
Milieuklasse	XC3
Oppervlakte	-

wijz	datum	get.	gec.
F			
E			
D			
C			
B	18-12-06	J.S.	
A	12-12-06	J.S.	
X	27-11-06	M.K.	

Werk: VZA Amsterdam
Opdr.gever: KBM Katwijk
Onderdeel: Wanden binnen
Aantal: zie VB-WA
schaal 1:50 formaat 420x297

Order: 061756
Princ.wap.: WA26-W
Blad: WA26

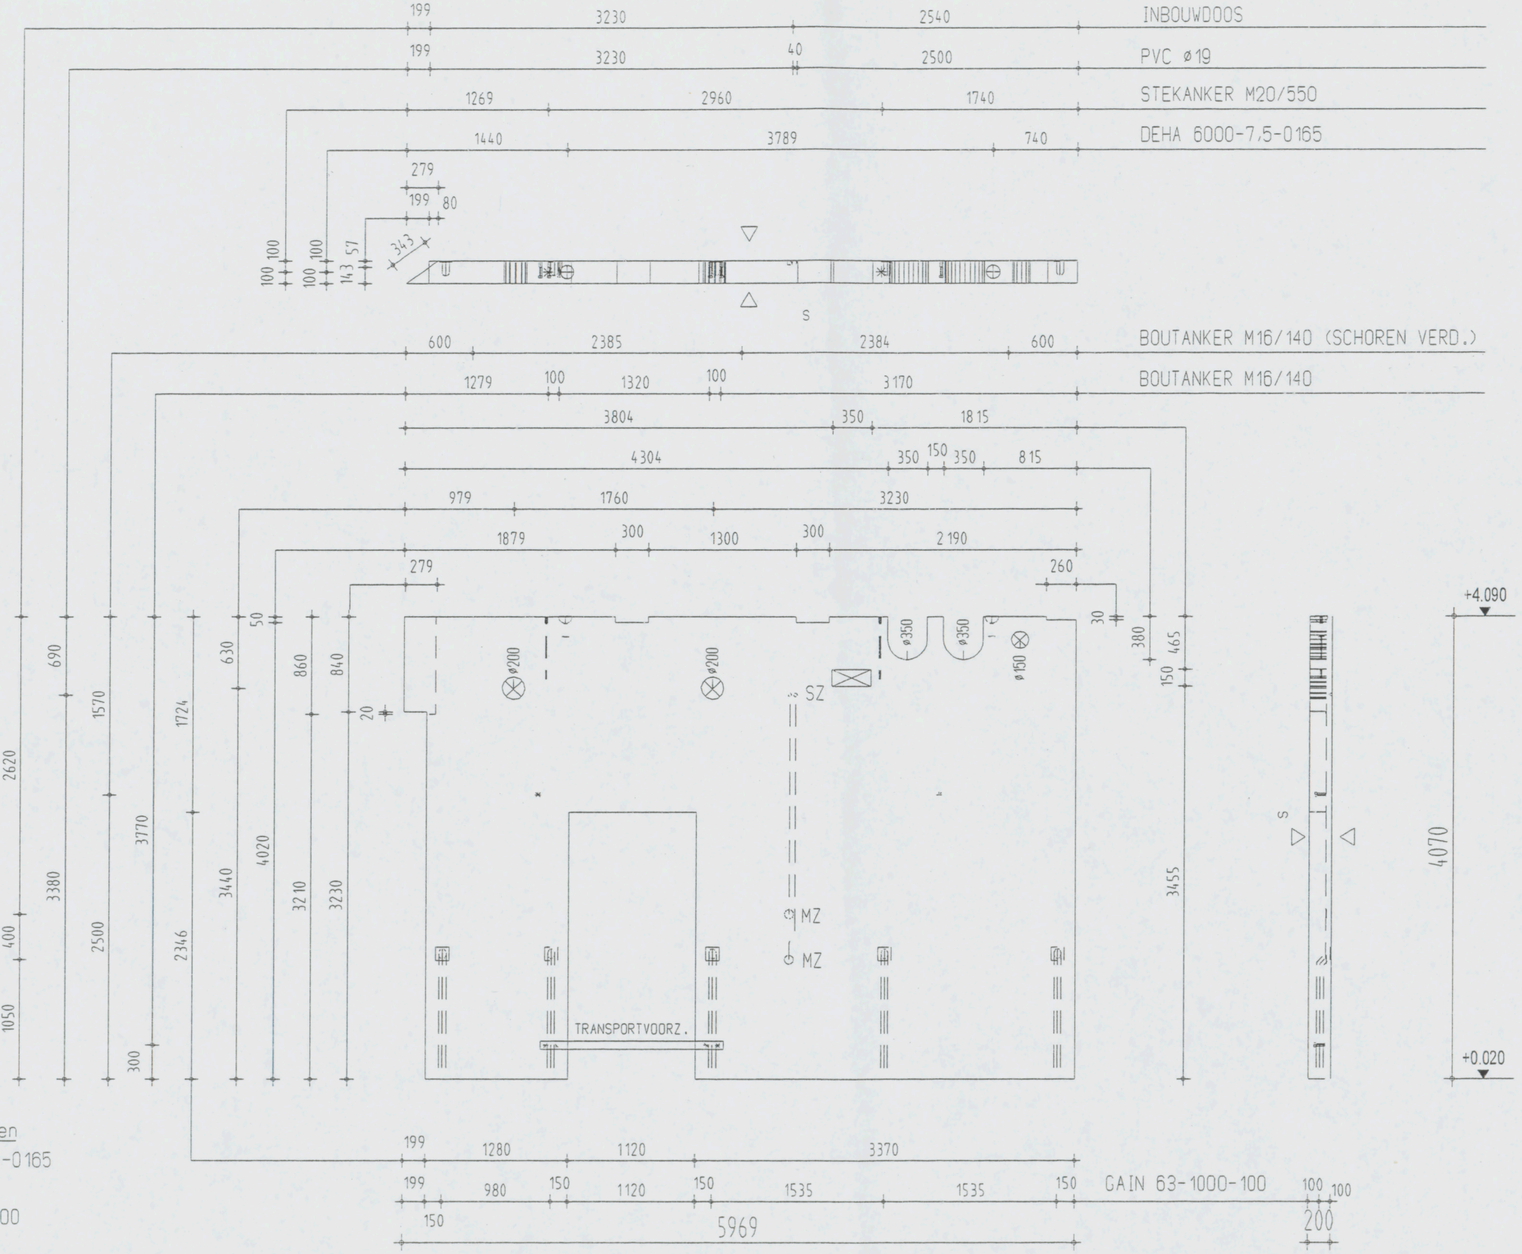

Instortvoorzieningen

2 x DEHA 6000- 7,5-0165
2 x INBOUWDOOS
5 x GAIN 63-1000-100
2 x KEGEL
6 x BOUTANKER M16/140
2 x STEKANKER M20/550

AKKOORD VOOR PRODUKTIE

Paraaf

Status: DEFINITIEF

◄ Vellingkanten 10+10 mm
◁ Malzijde (schoonwerk)
◁ V Malzijde (vuilwerk)
◁ A Malzijde (wordt in het werk afgewerkt)
◁ Stortzijde (onbehandeld)
◁ R Stortzijde (Gerold)
◁ S Stortzijde (Sponen)
Spouwankers - st/m2

Inhoud	4100 L
Gewicht	10250 KG
Cementsoort	PC
Betonkwaliteit	C35/45
Staalkwaliteit	FEB500
Dekking	25
Milieuklasse	XC3
Oppervlakte	-

wijz	datum	get.	gec.
F			
E			
D			
C			
B	18-12-06	D.S.	
A	01-12-06	A.CH.	
X	27-11-06	A.K.	

Werk VZA Amsterdam
Opdr.gever KBM Katwijk
Onderdeel Wanden binnen
Aantal zie VB-WA
schaal 1:50 formaat 420x297

Order 061756
Princ.wap. WA27-W
Blad WA27

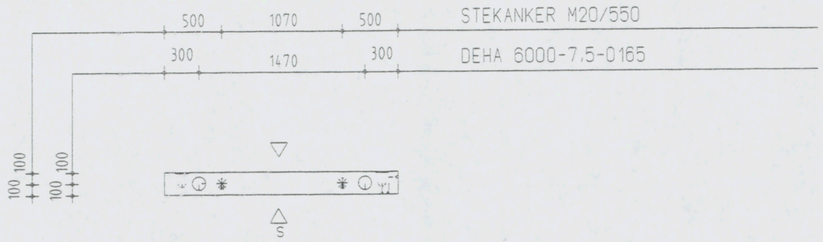

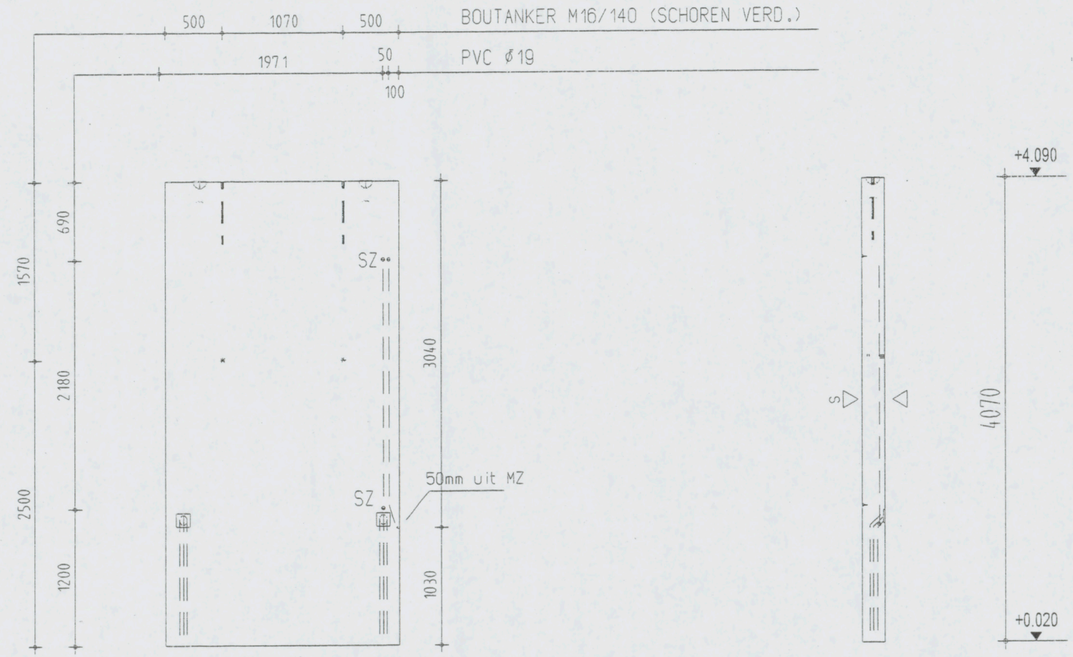

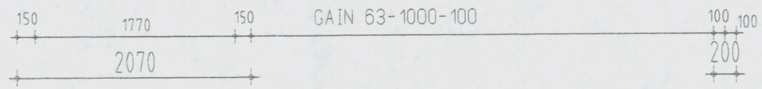

Instortvoorzieningen

2 x DEHA 6000- 7,5-0165
2 x GAIN 63-1000-100
2 x BOUTANKER M16/140
2 x STEKANKER M20/550

AKKOORD VOOR PRODUKTIE

Paraaf

Status

DEFINITIEF

◄ Vellingkanten 10+10 mm
◁ Malzijde (schoonwerk)
◁V Malzijde (vuilwerk)
◁A Malzijde (wordt in het werk afgewerkt)
◁ Stortzijde (onbehandeld)
◁R Stortzijde (Gerold)
◁S Stortzijde (Spanen)
Spouwankers - st/m2

Inhoud	1685 L
Gewicht	4213 KG
Cementsoort	PC
Betonkwaliteit	C35/45
Staalkwaliteit	FEB500
Dekking	25
Milieuklasse	XC3
Oppervlakte	-

	wijz	datum	get.	gec.
F				
E				
D				
C				
B	18-12-06	J.S.		
A	12-12-06	J.S.		
X	27-11-06	A.K.		

Werk VZA Amsterdam
Opdr.gever KBM Katwijk
Onderdeel Wanden binnen
Aantal zie VB-WA
schaal 1:50 formaat 420x297

Order 061756
Princ.wap. WA16-W
Blad WA28

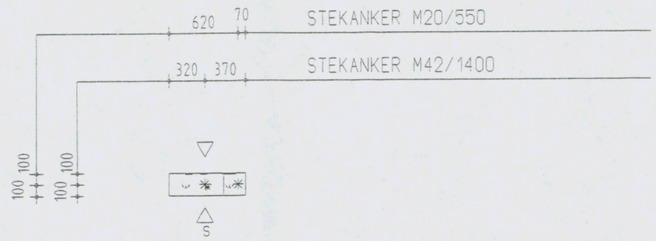

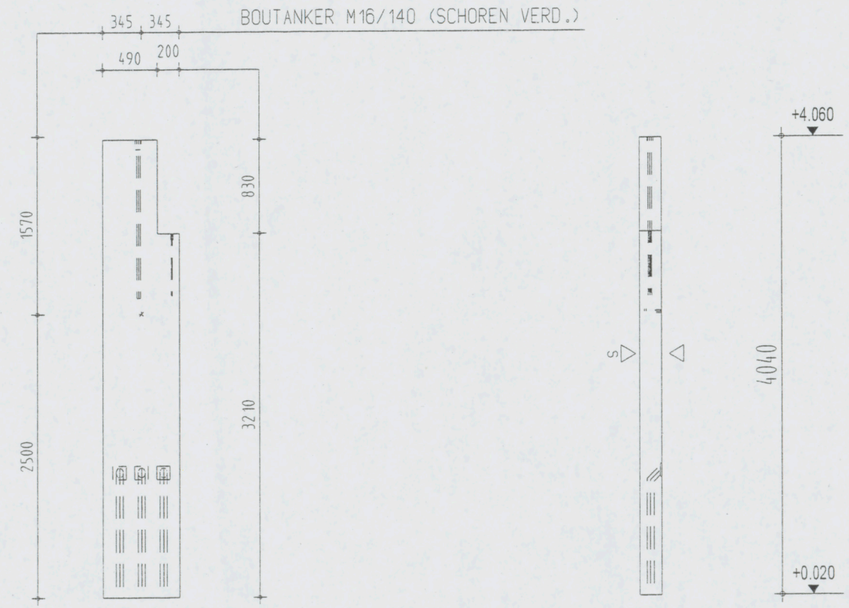

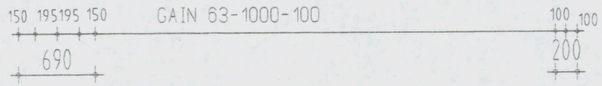

Instortvoorzieningen
3 x GAIN 63-1000-100
1 x BOUTANKER M16/140
1 x STEKANKER M20/550
1 x STEKANKER M42/1450

AKKOORD VOOR PRODUKTIE

Paraaf

Status
DEFINITIEF

◄ Vellingkanten 10+10 mm
◁ Malzijde (schoonwerk)
◁V Malzijde (vuilwerk)
◁A Malzijde (wordt in het werk afgewerkt)
◁ Stortzijde (onbehandeld)
◁R Stortzijde (Gerold)
◁S Stortzijde (Spanen)
Spouwankers - st/m2

Inhoud	524 L
Gewicht	1310 KG
Cementsoort	PC
Betonkwaliteit	C35/45
Staalkwaliteit	FEB500
Dekking	25
Milieuklasse	XC3
Oppervlakte	-

F			
E			
D			
C			
B			
A	18-12-06	J.S.	
X	27-11-06	A.K.	
wijz	datum	get.	gec.

Werk VZA Amsterdam
Opdr.gever KBM Katwijk
Onderdeel Wanden binnen
Aantal zie VB-WA
schaal 1:50 formaat 420x297

Order 061756
Princ.wap. WA29-W
Blad WA29

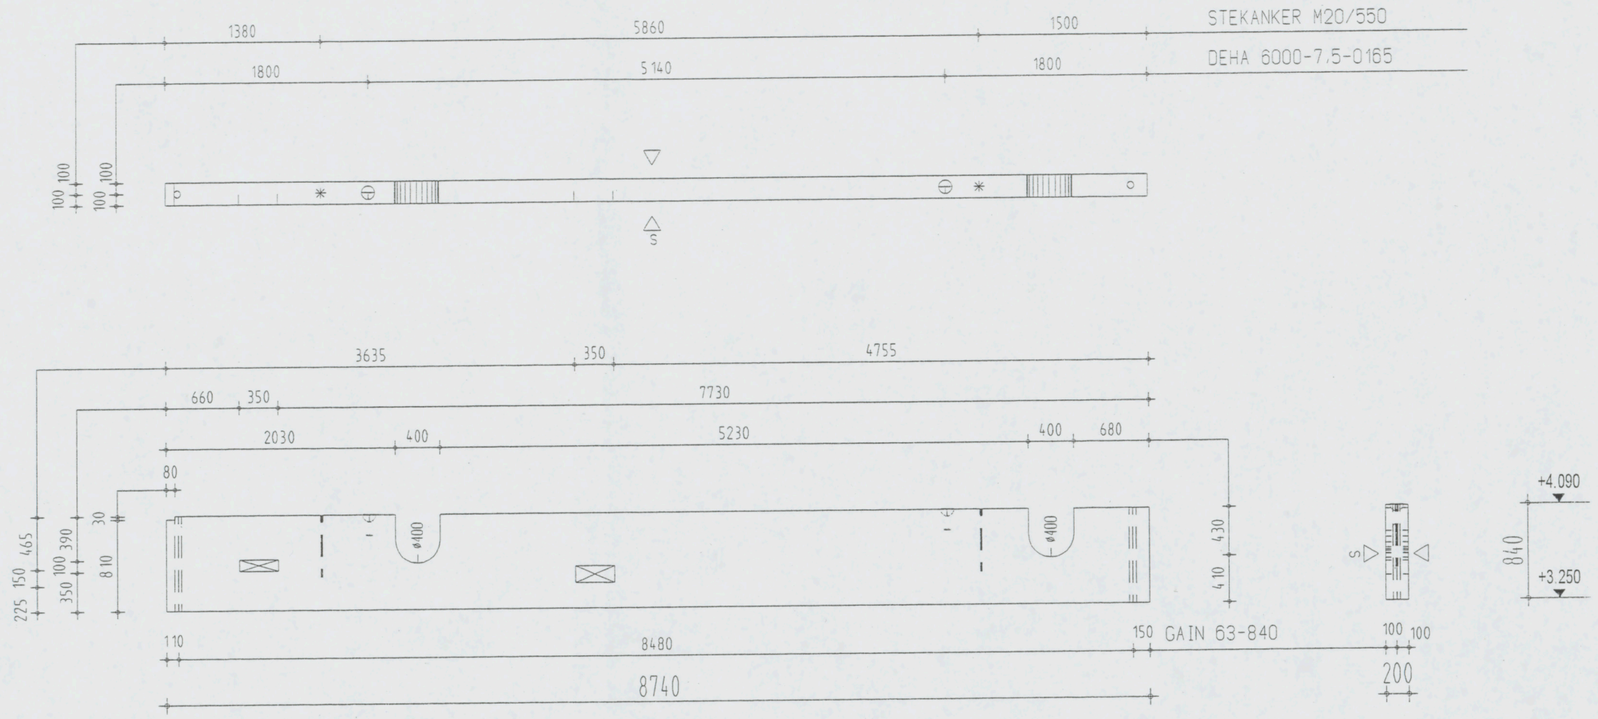

Instortvoorzieningen

2 x DEHA 6000- 7,5-0165

2 x GAIN-63-840

2 x STEKANKER M20/550

AKKOORD VOOR PRODUKTIE

Paraaf

Status

DEFINITIEF

◄ Vellingkanten 10+10 mm

△ Malzijde (schoonwerk)

△V Malzijde (vuilwerk)

△A Malzijde (wordt in het werk afgewerkt)

△ Stortzijde (onbehandeld)

△R Stortzijde (Gerold)

△S Stortzijde (Spanen)

Spouwankers - st/m2

Inhoud	1389 L
Gewicht	3473 KG
Cementsoort	PC
Betonkwaliteit	C35/45
Staalkwaliteit	FE B500
Dekking	25
Milieuklasse	XC3
Oppervlakte	-

wijz	datum	get.	gec.
F			
E			
D			
C			
B			
A	18-12-06	J.S.	
X	27-11-06	A.K.	

Werk VZA Amsterdam

Opdr.gever KBM Katwijk

Onderdeel Wanden binnen

Aantal zie VB-WA

schaal 1:50 formaat 420x297

Order 061756

Princ.wap. WA30-W

Blad WA30

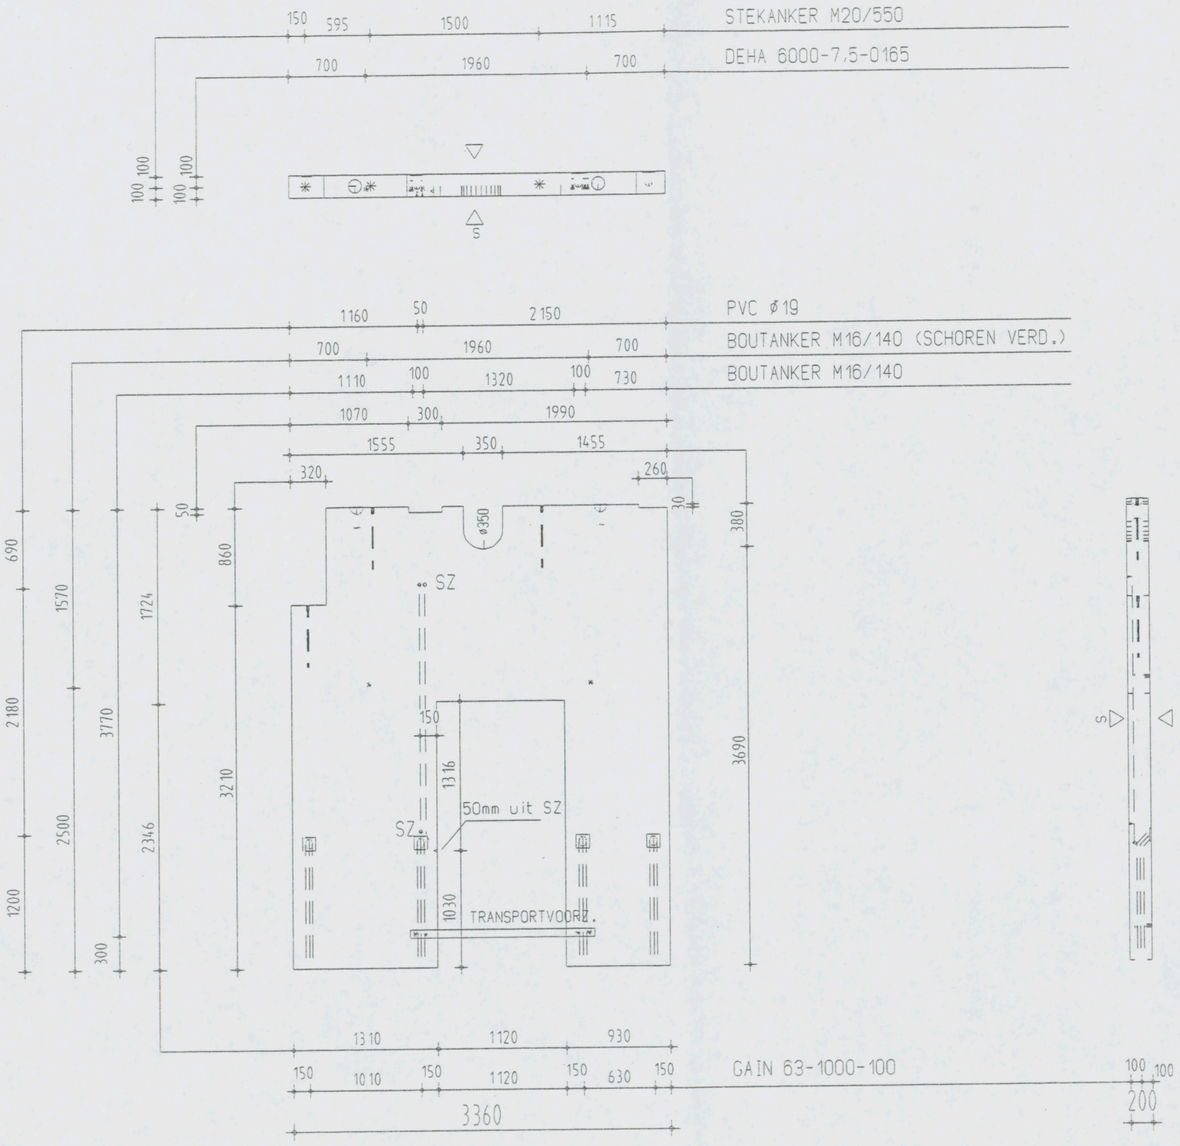

Instortvoorzieningen
2 x DEHA 6000- 7,5-0165
4 x GAIN 63-1000-100
6 x BOUTANKER M16/140
3 x STEKANKER M20/550

AKKOORD VOOR PRODUKTIE

Paraaf

Status
DEFINITIEF

◄ Vellingkanten 10+10 mm
△ Molzijde (schoonwerk)
△V Molzijde (vuilwerk)
△A Molzijde (wordt in het werk afgewerkt)
△ Stortzijde (onbehandeld)
△R Stortzijde (Gerold)
△S Stortzijde (Spanen)
Spouwankers - st/m2

Inhoud	2126 L
Gewicht	5315 KG
Cementsoort	PC
Betonkwaliteit	C35/45
Staalkwaliteit	FE8500
Dekking	25
Milieuklasse	XC3
Oppervlakte	-

	wijz	datum	get.	gec.
F				
E				
D				
C				
B	18-12-06	J.S.		
A	12-12-06	J.S.		
X	27-11-06	A.K.		

Werk VZA Amsterdam
Opdr.gever KBM Katwijk
Onderdeel Wanden binnen
Aantal zie VB-WA
schaal 1:50 formaat 420x297

Order 061756
Princ.wap. WA31-W
Blad WA31

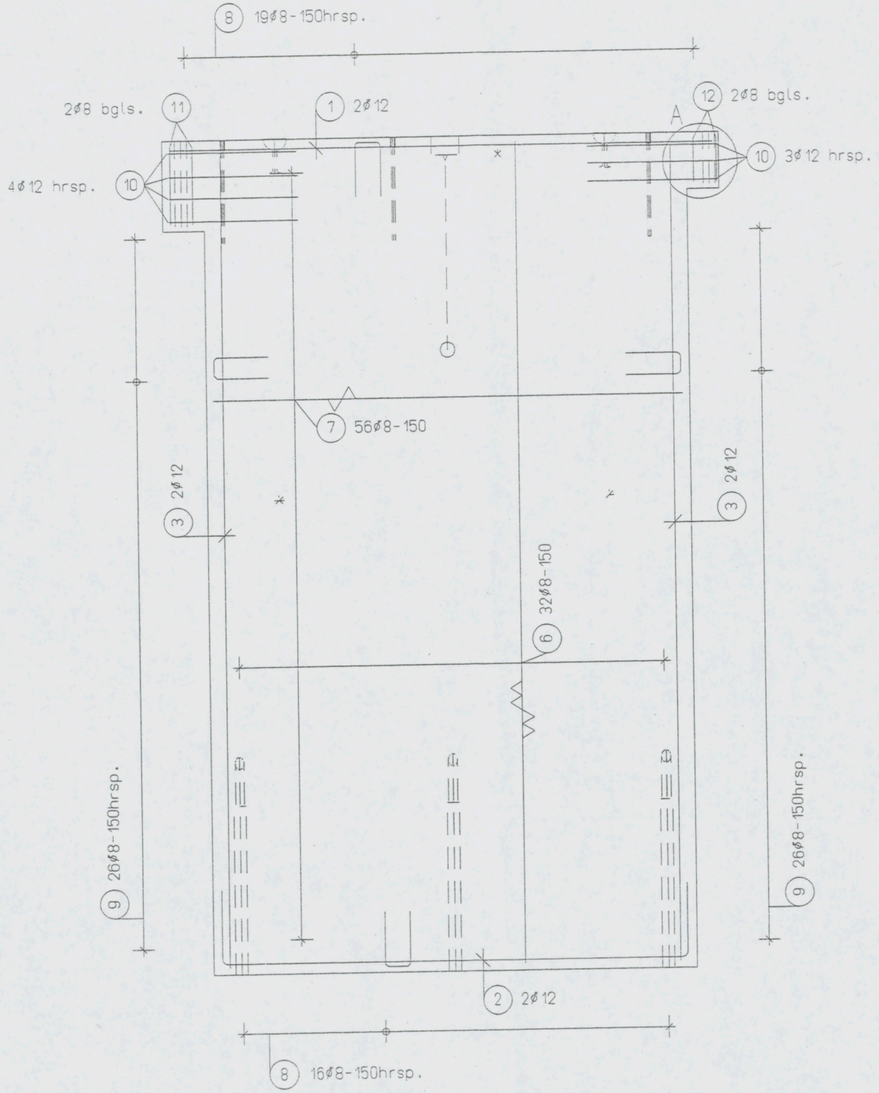

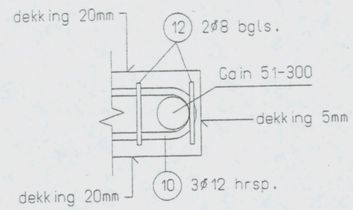

Detail A

1 10

AKKOORD VOOR PRODUKTIE

Paraaf

Status

DEFINITIEF

◄ Vellingkanten 10*10 mm
◁ Molzijde (schoonwerk)
◁V Molzijde (vuilwerk)
◁A Molzijde (wordt in het werk afgewerkt)
◁ Stortzijde (onbehandeld)
◁R Stortzijde (Gerold)
◁S Stortzijde (Sponen)
Spouwankers - st/m2

Cementsoort	PC
Betonkwaliteit	C35/45
Staalkwaliteit	FEB500
Dekking	25
Milieuklasse	XC3
Oppervlakte	-

wijz	datum	get.	gec.
F			
E			
D			
C			
B			
A	18-12-06	J.S.	
X	27-11-06	G.K.	

Werk VZA Amsterdam

Opdr.gever KBM Katwijk

Onderdeel Wanden binnen - wapening

Aantal zie VB-WA

schaal 1:30 formaat 420x297

Order 061756

Princ.wap.

Blad WA 10-W

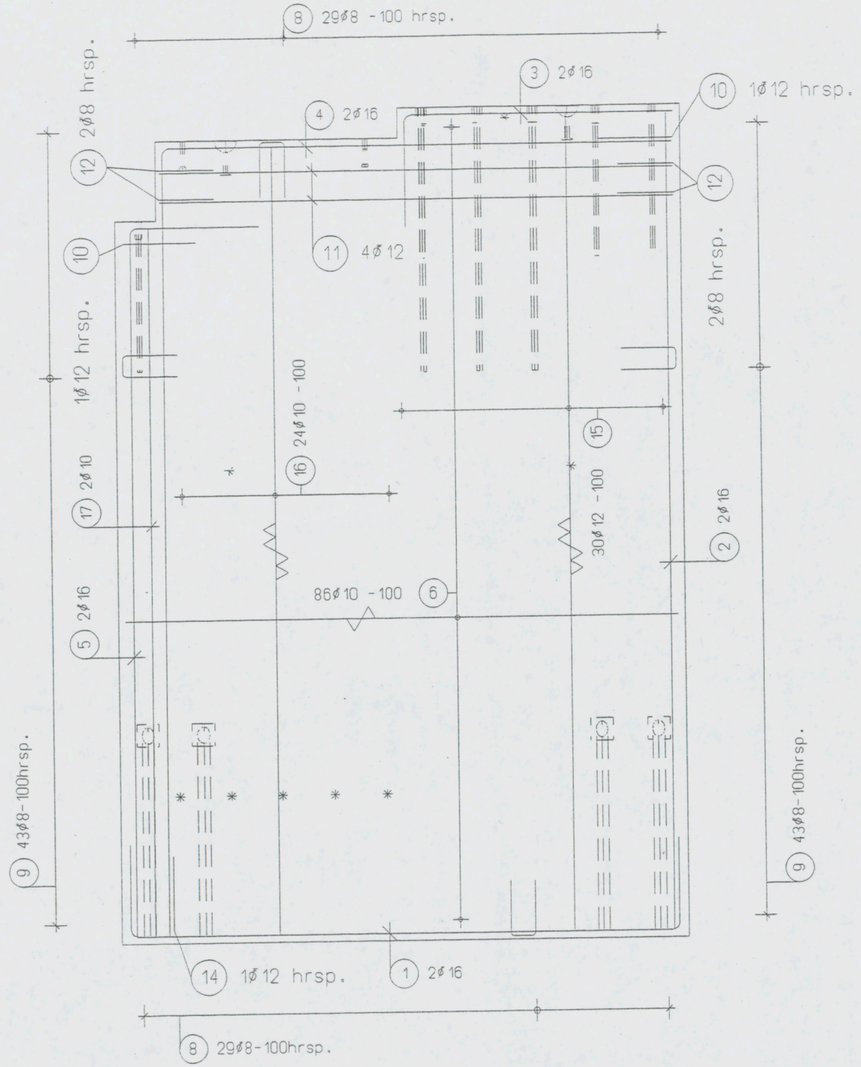

AKKOORD VOOR PRODUKTIE

Paraaf

Status

DEFINITIEF

◄ Vellingkanten 10*10 mm
◁ Malzijde (schoonwerk)
◁V Malzijde (vuilwerk)
◁A Malzijde (wordt in het werk afgewerkt)
◁ Stortzijde (onbehandeld)
◁R Stortzijde (Gerold)
◁S Stortzijde (Spanen)
Spouwankers - st/m2

Cementsoort	PC
Betonkwaliteit	C35/45
Staalkwaliteit	FEB500
Dekking	25
Milieuklasse	XC3
Oppervlakte	-

wijz	datum	get.	gec.
F			
E			
D			
C			
B	18-12-06	J.S.	
A	14-12-06	G.K.	
X	27-11-06	G.K.	

Werk VZA Amsterdam
Opdr.gever KBM Katwijk
Onderdeel Wanden binnen - wapening
Aantal zie VB-WA
schaal 1:30 formaat 420x297

Order 061756
Princ.wap.
Blad WA11-W

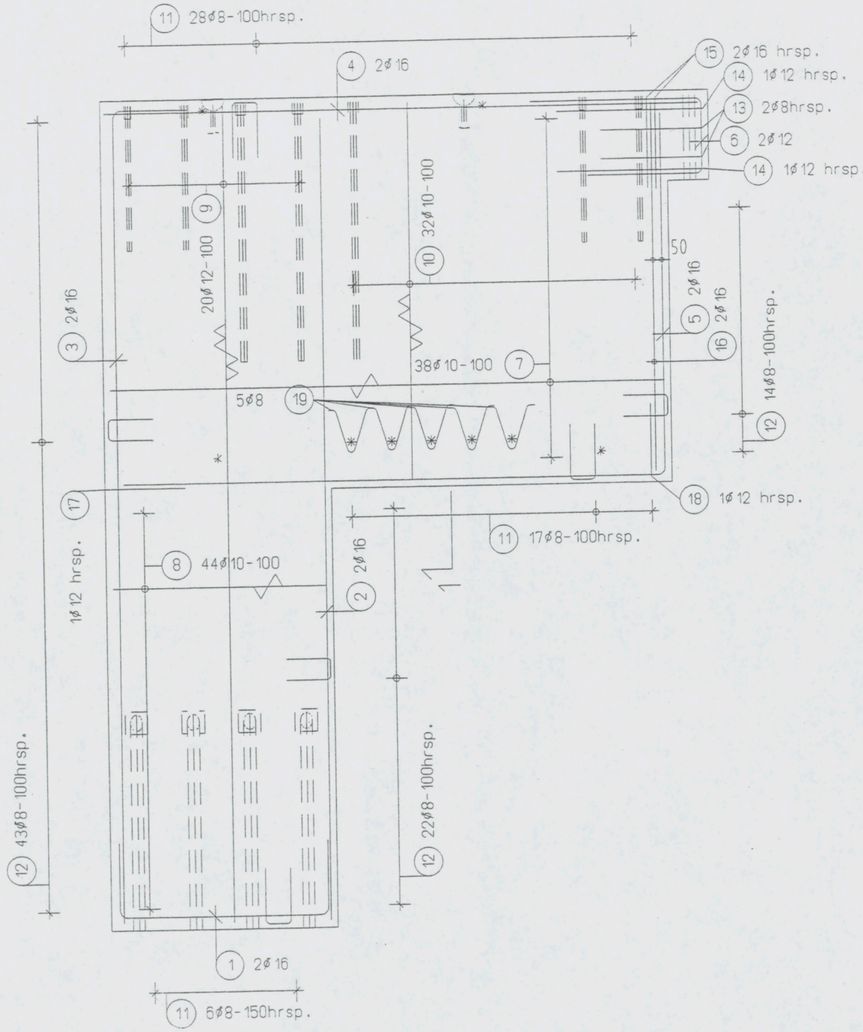

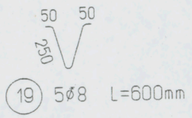

19 5ø8 L=600mm

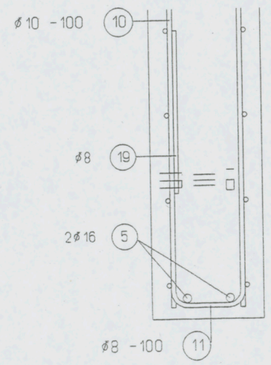

Drsn.1
1 10

AKKOORD VOOR PRODUKTIE

Paraaf

Status
DEFINITIEF

◄ Vellingkanten 10*10 mm
△ Malzijde (schoonwerk)
△V Malzijde (vuilwerk)
△A Malzijde (wordt in het werk afgewerkt)
△ Stortzijde (onbehandeld)
△R Stortzijde (Gerold)
△S Stortzijde (Spanen)
Spouwankers - st/m2

Cementsoort	PC
Betonkwaliteit	C35/45
Staalkwaliteit	FE B500
Dekking	25
Milieuklasse	XC3
Oppervlakte	-

	wijz	datum	get.	gec.
F				
E				
D				
C				
B	18-12-06	L.S.		
A	14-12-06	G.K.		
X	27-11-06	G.K.		

Werk VZA Amsterdam
Opdr.gever KBM Katwijk
Onderdeel Wanden binnen - wapening
Aantal zie VB-WA
schaal 1:30 formaat 420x297

Order 061756
Princ.wap.
Blad
WA 12-W

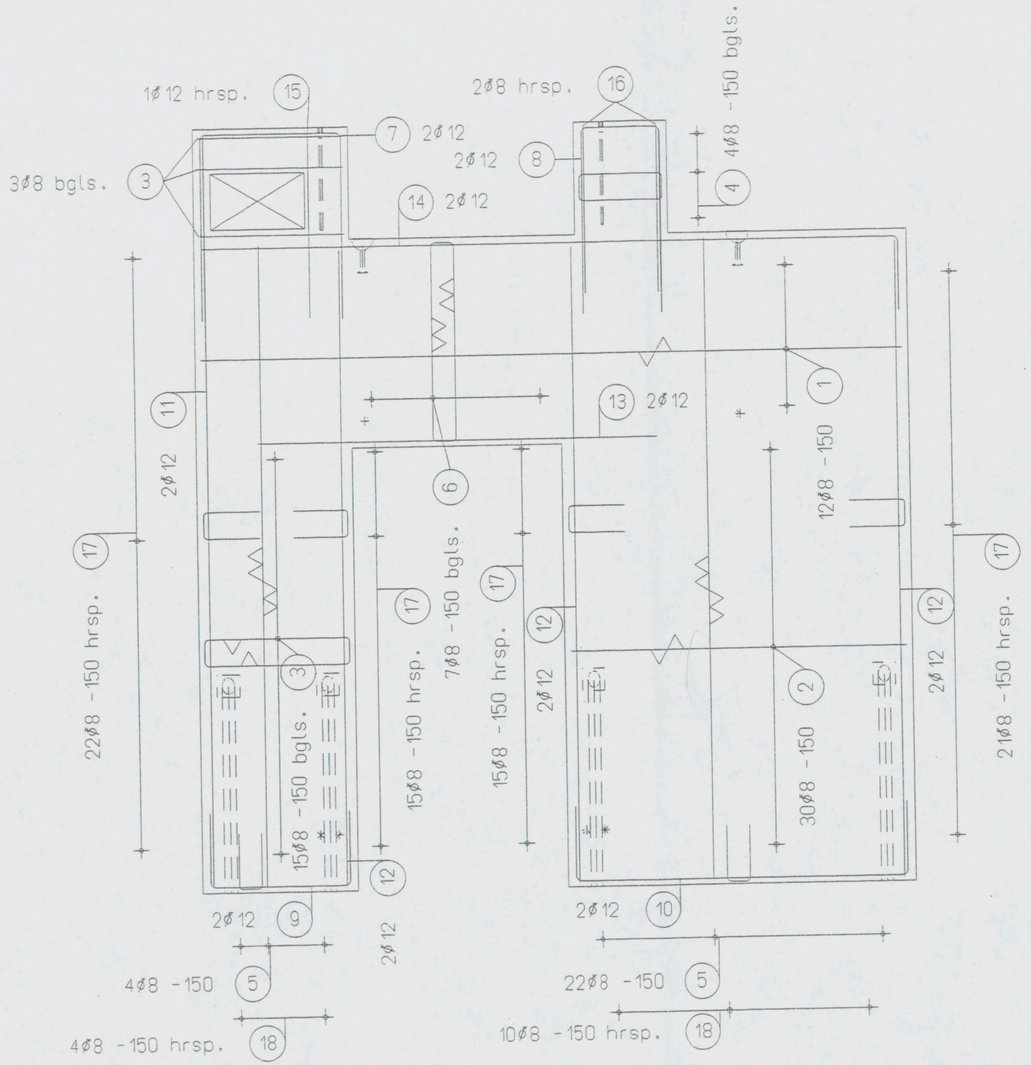

AKKOORD VOOR PRODUKTIE

Paraaf

Status
DEFINITIEF

- ◄ Vellingkanten 10*10 mm
- △ Malzijde (schoonwerk)
- △V Malzijde (vuilwerk)
- △A Malzijde (wordt in het werk afgewerkt)
- △ Stortzijde (onbehandeld)
- △R Stortzijde (Gerold)
- △S Stortzijde (Sponen)
- Spouwankers - st/m2

Cementsoort	PC
Betonkwaliteit	C35/45
Staalkwaliteit	FEB500
Dekking	25
Milieuklasse	XC3
Oppervlakte	-

wijz	datum	get.	gec.
F			
E			
D			
C			
B			
A	16-12-06	J.S.	
X	27-11-06	A.K.	

Werk VZA Amsterdam
Opdr.gever KBM Katwijk
Onderdeel Wanden binnen - wapening
Aantal zie VB-WA
schaal 1:30 formaat 420x297

Order 061756
Princ.wap.
Blad WA13-W

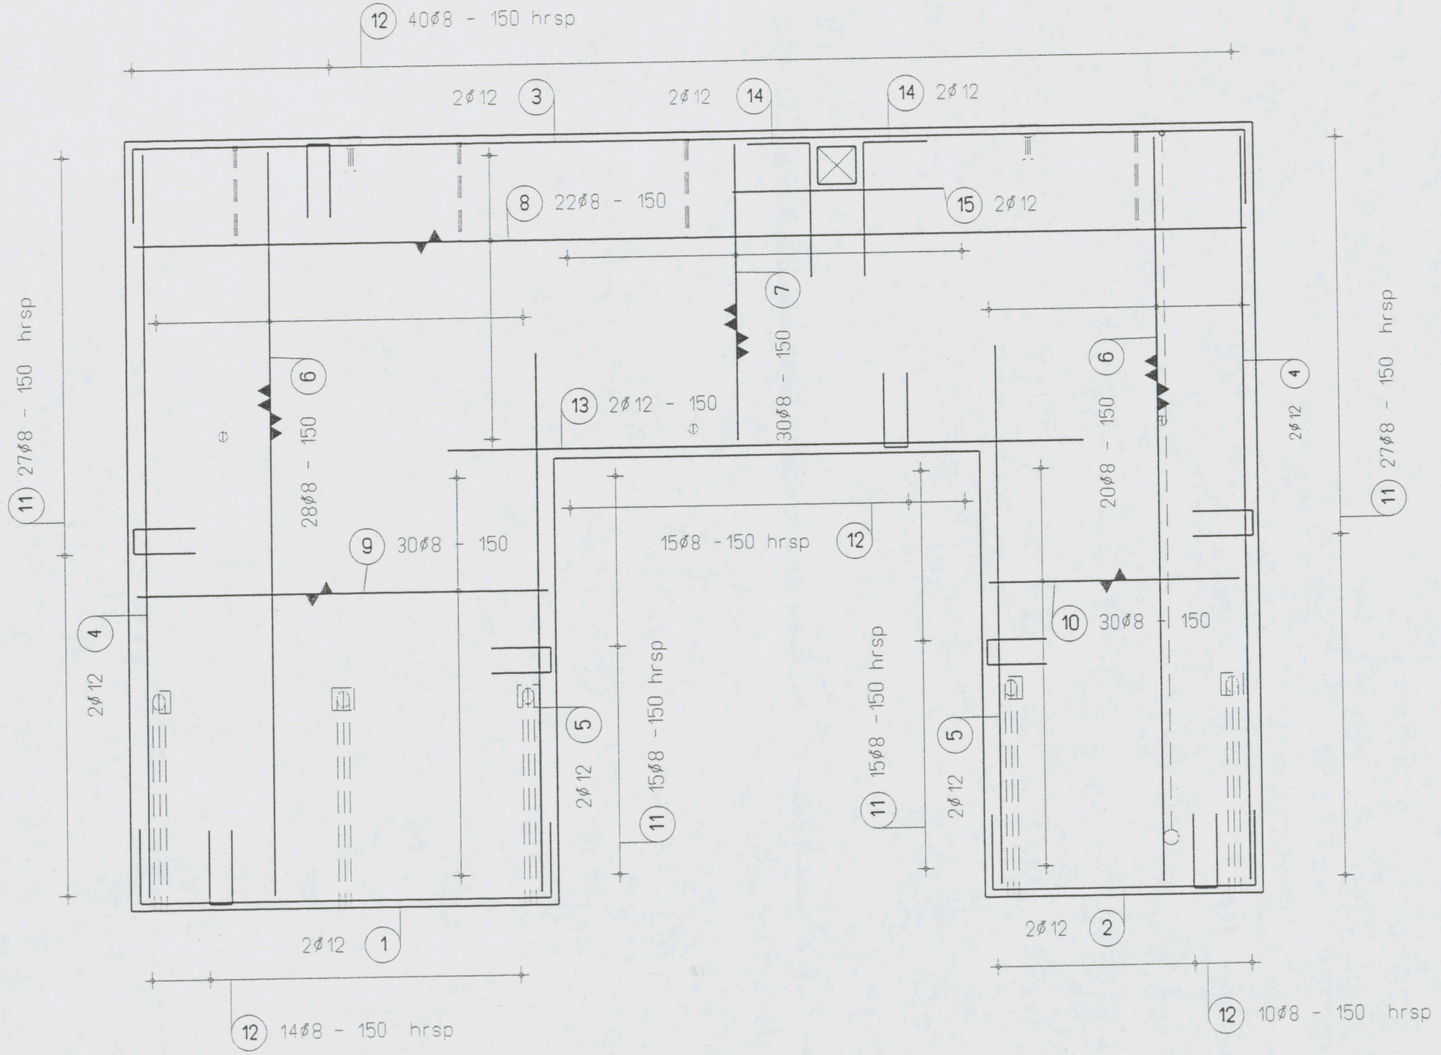

AKKOORD VOOR PRODUKTIE

Paraaf

Status
DEFINITIEF

- Vellingkanten 10*10 mm
- Malzijde (schoonwerk)
- V Malzijde (vuilwerk)
- A Malzijde (wordt in het werk afgewerkt)
- Stortzijde (onbehandeld)
- R Stortzijde (Gerold)
- S Stortzijde (Spanen)
- Spouwankers - st/m2

Cementsoort	PC
Betonkwaliteit	C35/45
Staalkwaliteit	FEB500
Dekking	25
Milieuklasse	XC3
Oppervlakte	-

wijz	datum	get.	gec
F			
E			
D			
C			
B	10-01-07	J.S.	
A	18-12-06	J.S.	
X	27-11-06	G.K.	

Werk VZA Amsterdam
Opdr.gever KBM Katwijk
Onderdeel Wanden binnen - wapening
Aantal zie VB-WA
schaal 1:30 formaat 420x297

Order 061756
Princ.wap.
Blad WA 14-W

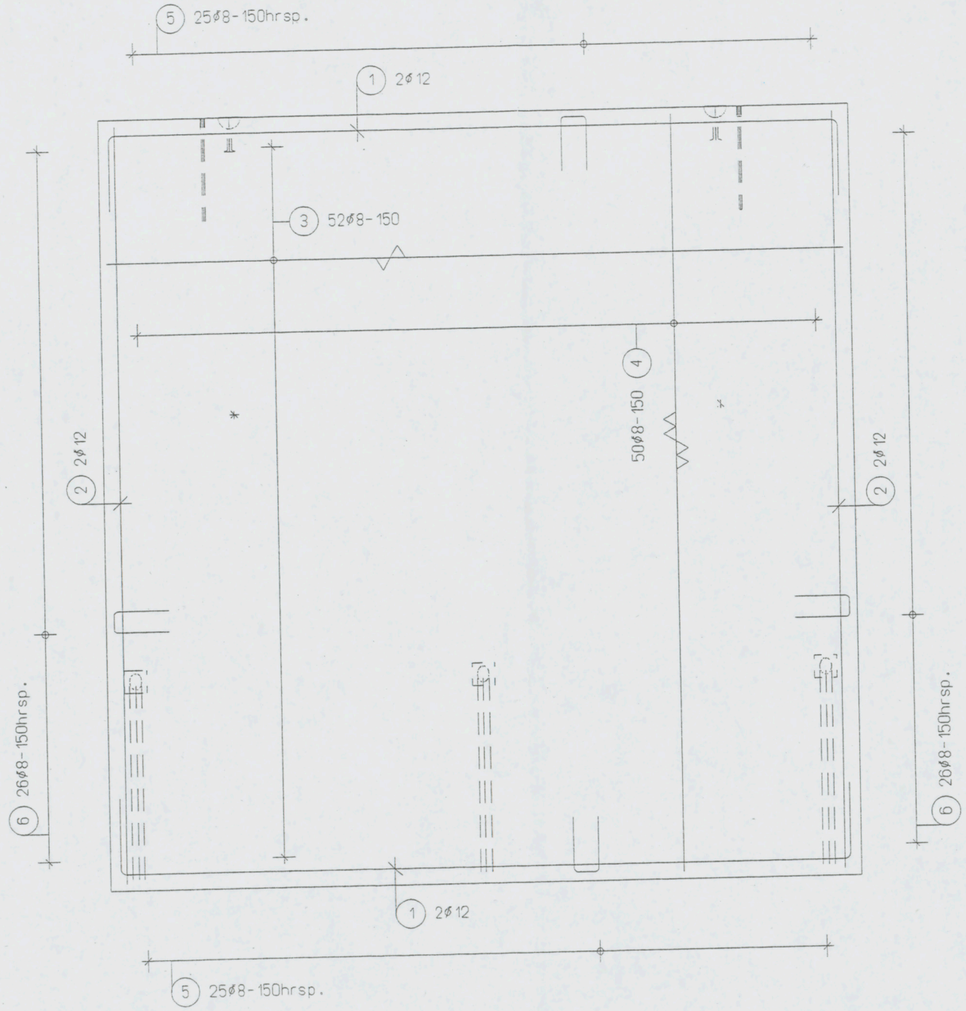

AKKOORD VOOR PRODUKTIE

Paraaf

Status

DEFINITIEF

◀ Vellingkanten 10*10 mm
◁ Malzijde (schoonwerk)
◁V Malzijde (vuilwerk)
◁A Malzijde (wordt in het werk afgewerkt)
◁ Stortzijde (onbehandeld)
◁R Stortzijde (Gerold)
◁S Stortzijde (Spanen)
Spouwankers - st/m2

Cementsoort	PC
Betonkwaliteit	C35/45
Staalkwaliteit	FEB500
Dekking	25
Milieuklasse	XC3
Oppervlakte	-

wijz	datum	get.	gec.
F			
E			
D			
C			
B			
A	18-12-06	J.S.	
X	27-11-06	G.K.	

Werk VZA Amsterdam
Opdr.gever KBM Katwijk
Onderdeel Wanden binnen - wapening
Aantal zie VB-WA
schaal 1:30 formaat 420x297

Order 061756
Princ.wap.
Blad WA 16-W

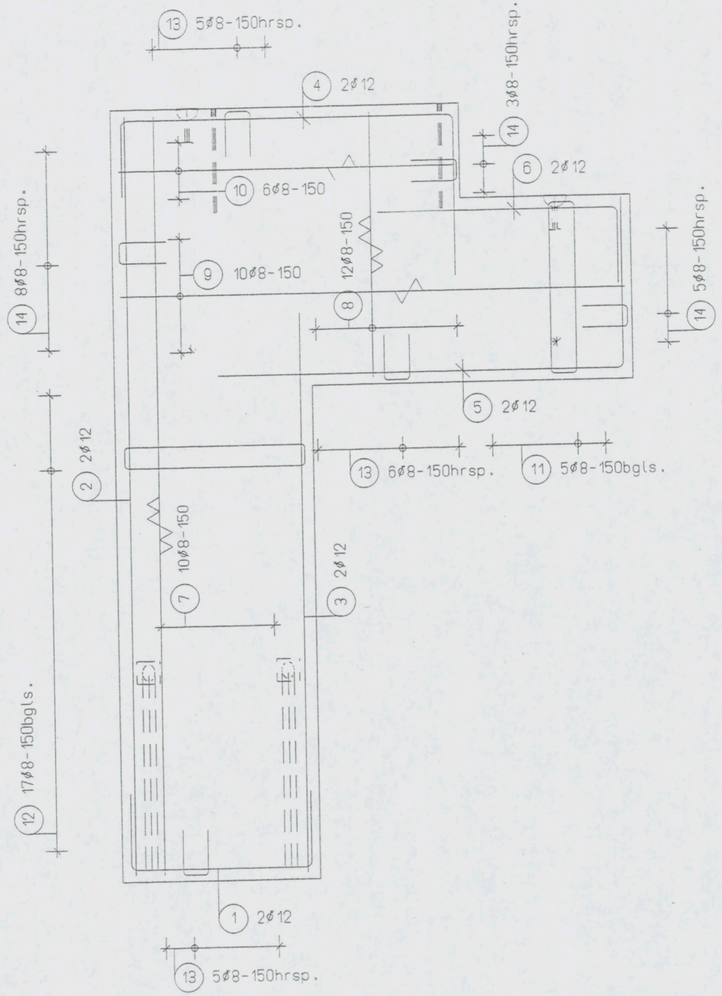

AKKOORD VOOR PRODUKTIE

Paraaf

Status
DEFINITIEF

- ◀ Vellingkanten 10*10 mm
- ◁ Malzijde (schoonwerk)
- ◁V Malzijde (vuilwerk)
- ◁A Malzijde (wordt in het werk afgewerkt)
- ◁ Stortzijde (onbehandeld)
- ◁R Stortzijde (Gerold)
- ◁S Stortzijde (Spanen)
- Spouwankers - st/m2

Cementsoort	PC
Betonkwaliteit	C35/45
Staalkwaliteit	FEB500
Dekking	25
Milieuklasse	XC3
Oppervlakte	-

wijz	datum	get.	gec.
F			
E			
D			
C			
B			
A	18-12-06	J.S.	
X	27-11-06	G.K.	

Werk VZA Amsterdam
Opdr.gever KBM Katwijk
Onderdeel Wanden binnen - wapening
Aantal zie VB-WA
school 130 formaat 420x297

Order 061756
Princ.wap.
Blad WA17-W

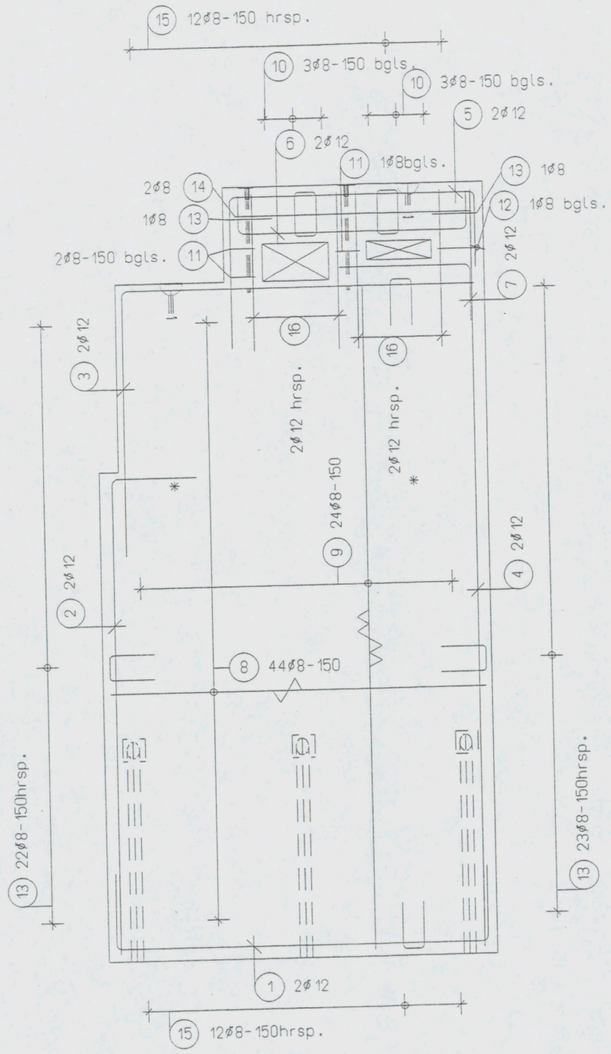

AKKOORD VOOR PRODUKTIE

Paraaf

Status
DEFINITIEF

◄ Vellingkanten 10+10 mm
◁ Malzijde (schoonwerk)
◁V Malzijde (vuilwerk)
◁A Malzijde (wordt in het werk afgewerkt)
◁ Stortzijde (onbehandeld)
◁R Stortzijde (Gerold)
◁S Stortzijde (Spanen)
Spouwankers - st/m2

Cementsoort	PC
Betonkwaliteit	C35/45
Staalkwaliteit	FEB500
Dekking	25
Milieuklasse	XC3
Oppervlakte	-

wijz	datum	get.	gec.
F			
E			
D			
C			
B			
A	18-12-06	J.S.	
X	27-11-06	G.K.	

Werk VZA Amsterdam
Opdr.gever KBM Katwijk
Onderdeel Wanden binnen - wapening
Aantal zie VB-WA
schaal 1:30 formaat 420x297

Order 061756
Princ.wap.
Blad
WA 18-W

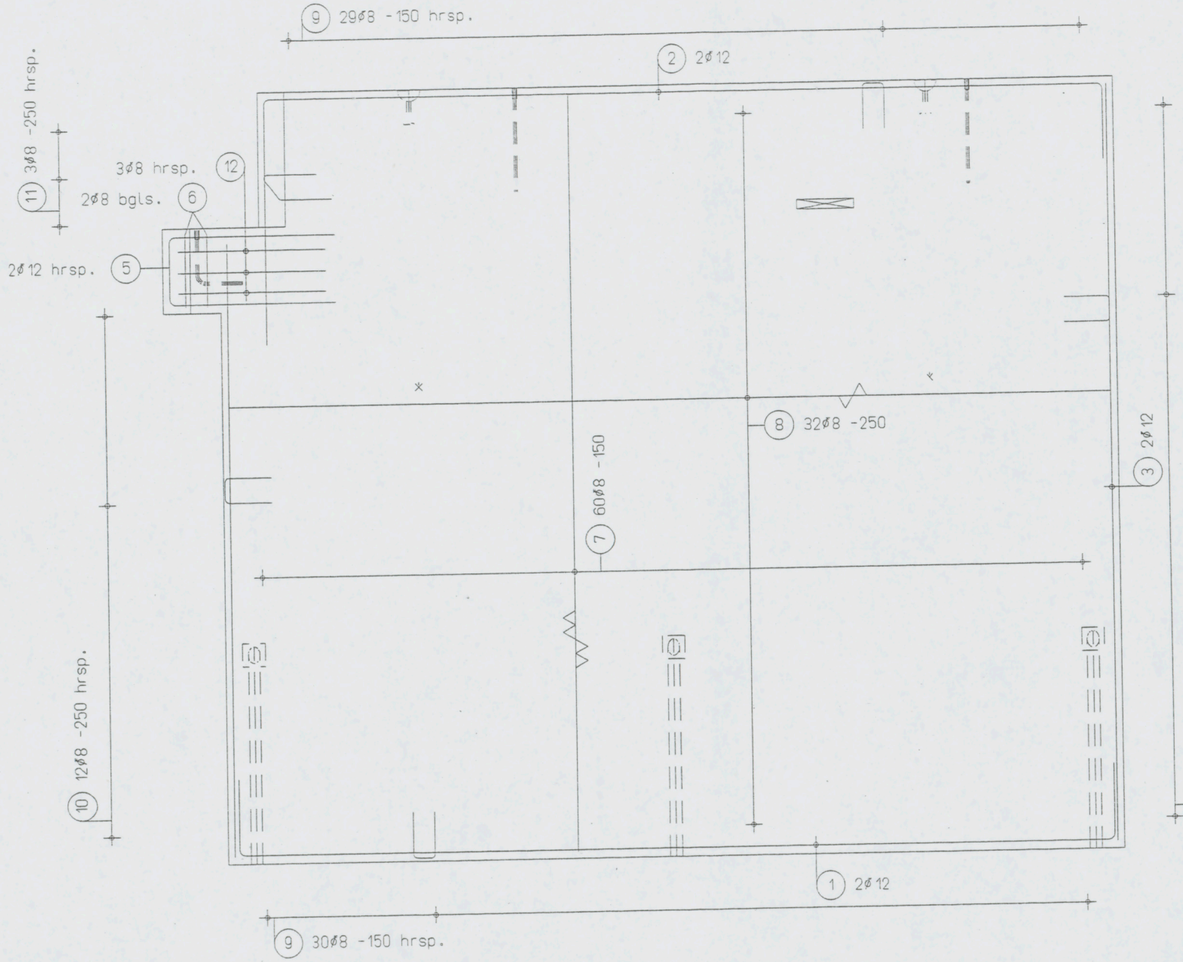

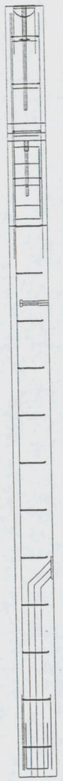

AKKOORD VOOR PRODUKTIE

Paraaf

Status
DEFINITIEF

- Vellingkanten 10*10 mm
- Malzijde (schoonwerk)
- V Malzijde (vuilwerk)
- A Malzijde (wordt in het werk afgewerkt)
- Stortzijde (onbehandeld)
- R Stortzijde (Gerold)
- S Stortzijde (Spanen)
- Spouwankers - st/m2

Cementsoort	PC
Betonkwaliteit	C35/45
Staalkwaliteit	FEB500
Dekking	25
Milieuklasse	XC3
Oppervlakte	-

wijz	datum	get.	gec.
F			
E			
D			
C			
B			
A	18-12-06	J.S.	
X	27-11-06	G.K.	

Werk VZA Amsterdam
Opdr.gever KBM Katwijk
Onderdeel Wanden binnen - wapening
Aantal zie VB-WA
schaal 1:30 formaat 420x297

Order 061756
Princ.wap.
Blad
WA19-W

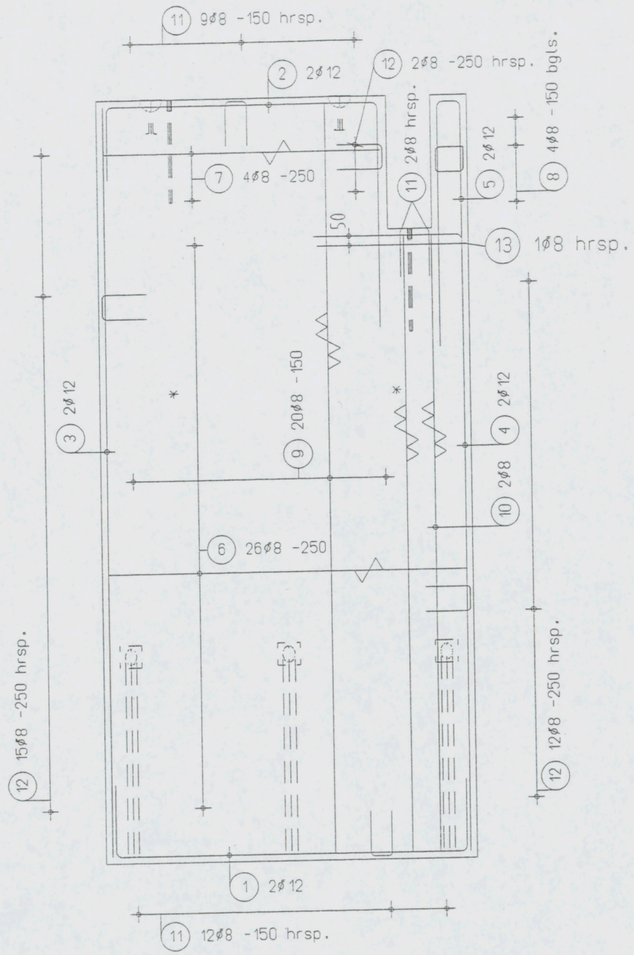

AKKOORD VOOR PRODUKTIE

Paraaf

Status
DEFINITIEF

◄ Vellingkanten 10*10 mm
◁ Malzijde (schoonwerk)
◁V Malzijde (vuilwerk)
◁A Malzijde (wordt in het werk afgewerkt)
◁ Stortzijde (onbehandeld)
◁R Stortzijde (Gerold)
◁S Stortzijde (Spanen)
Spouwankers - st/m2

Cementsoort	PC
Betonkwaliteit	C35/45
Staalkwaliteit	FEB500
Dekking	25
Milieuklasse	XC3
Oppervlakte	-

wijz	datum	get.	gec.
F			
E			
D			
C			
B			
A	18-12-06	J.S.	
X	27-11-06	G.K.	

Werk VZA Amsterdam
Opdr.gever KBM Katwijk
Onderdeel Wanden binnen - wapening
Aantal zie VB-WA
schaal 1:30 formaat 420x297

Order 061756
Princ.wop.
Blad WA20-W

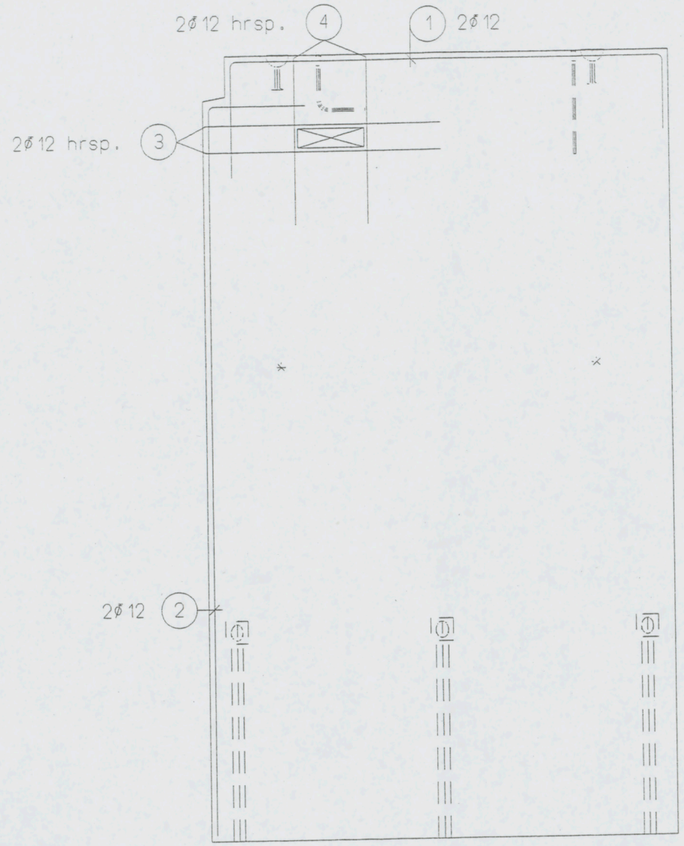

OVERIGE ALS WA16

AKKOORD VOOR PRODUKTIE

Paraaf

Status
DEFINITIEF

◄ Vellingkanten 10*10 mm
◁ Malzijde (schoonwerk)
◁V Malzijde (vuilwerk)
◁A Malzijde (wordt in het werk afgewerkt)
◁ Stortzijde (onbehandeld)
◁R Stortzijde (Gerold)
◁S Stortzijde (Spanen)
Spouwankers - st/m2

Cementsoort	PC
Betonkwaliteit	C35/45
Staalkwaliteit	FEB500
Dekking	25
Milieuklasse	XC3
Oppervlakte	-

wijz	datum	get.	gec.
F			
E			
D			
C			
B			
A	18-12-06	J.S.	
X	27-11-06	A.K.	

Werk VZA Amsterdam
Opdr.gever KBM Katwijk
Onderdeel Wanden binnen - wapening
Aantal zie VB-WA
schaal 1:30 formaat 420x297

Order 061756
Princ.wap.
Blad WA21-W

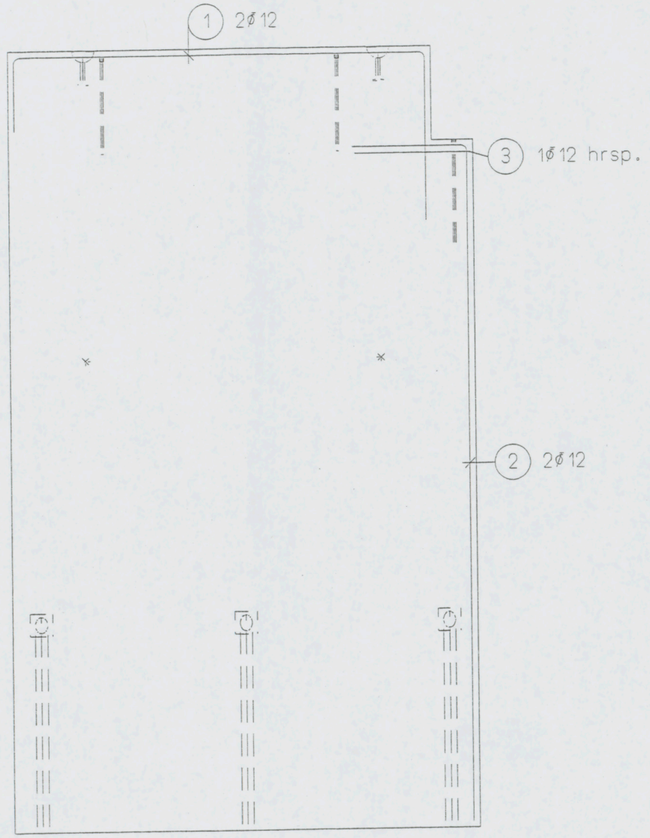

OVERIGE ALS WA16

AKKOORD VOOR PRODUKTIE

Paraaf

Status
DEFINITIEF

◄ Vellingkanten 10*10 mm
◁ Malzijde (schoonwerk)
◁V Malzijde (vuilwerk)
◁A Malzijde (wordt in het werk afgewerkt)
◁ Stortzijde (onbehandeld)
◁R Stortzijde (Gerold)
◁S Stortzijde (Spanen)
Spouwankers - st/m2

Cementsoort	PC
Betonkwaliteit	C35/45
Staalkwaliteit	FEB500
Dekking	25
Milieuklasse	XC3
Oppervlakte	-

wijz	datum	get.	gec.
F			
E			
D			
C			
B			
A	18-12-06	J.S.	
X	27-11-06	A.K.	

Werk VZA Amsterdam
Opdr.gever KBM Katwijk
Onderdeel Wanden binnen - wapening
Aantal zie VB-WA
schaal 1:30 formaat 420x297

Order 061756
Princ.wap.
Blad WA21A-W

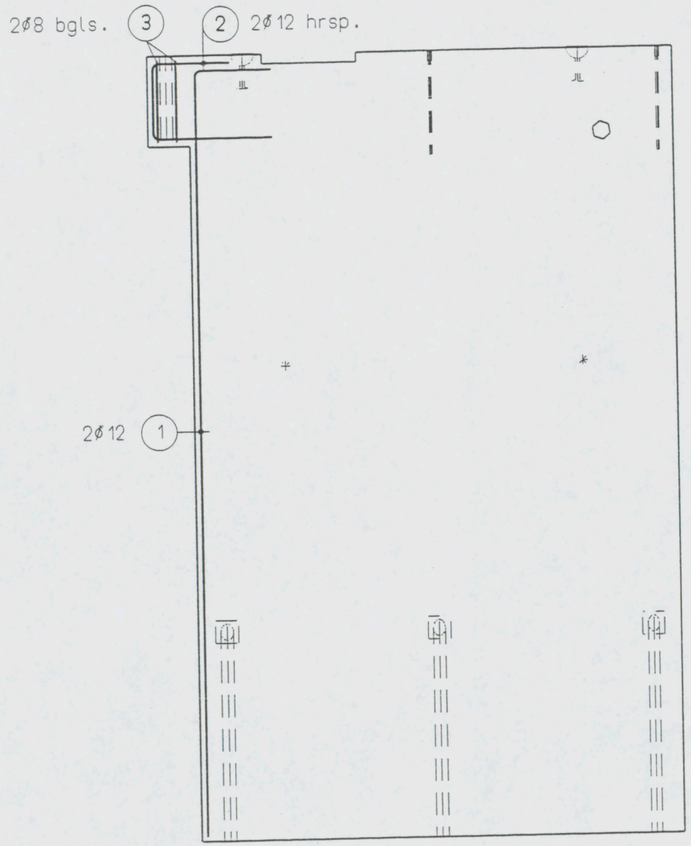

OVERIGE ALS WA19

AKKOORD VOOR PRODUKTIE

Paraaf

Status
DEFINITIEF

◄ Vellingkanten 10+10 mm
◁ Molzijde (schoonwerk)
◁ V Molzijde (vuilwerk)
◁ A Molzijde (wordt in het werk afgewerkt)
◁ Stortzijde (onbehandeld)
◁ R Stortzijde (Gerold)
◁ S Stortzijde (Sponen)
Spuywankers - st/m2

Cementsoort PC
Betonkwaliteit C35/45
Staalkwaliteit FEB500
Dekking 25
Milieuklasse XC3
Oppervlakte -

wijz	datum	get.	gec.
F			
E			
D			
C			
B			
A	18-12-06	J.S.	
X	27-11-06	A.K.	

Werk VZA Amsterdam
Opdr.gever KBM Katwijk
Onderdeel Wanden binnen - wapening
Aantal zie VB-WA
schaal 1:30 formaat 420x297

Order 061756
Princ.wap.
Blad WA22-W

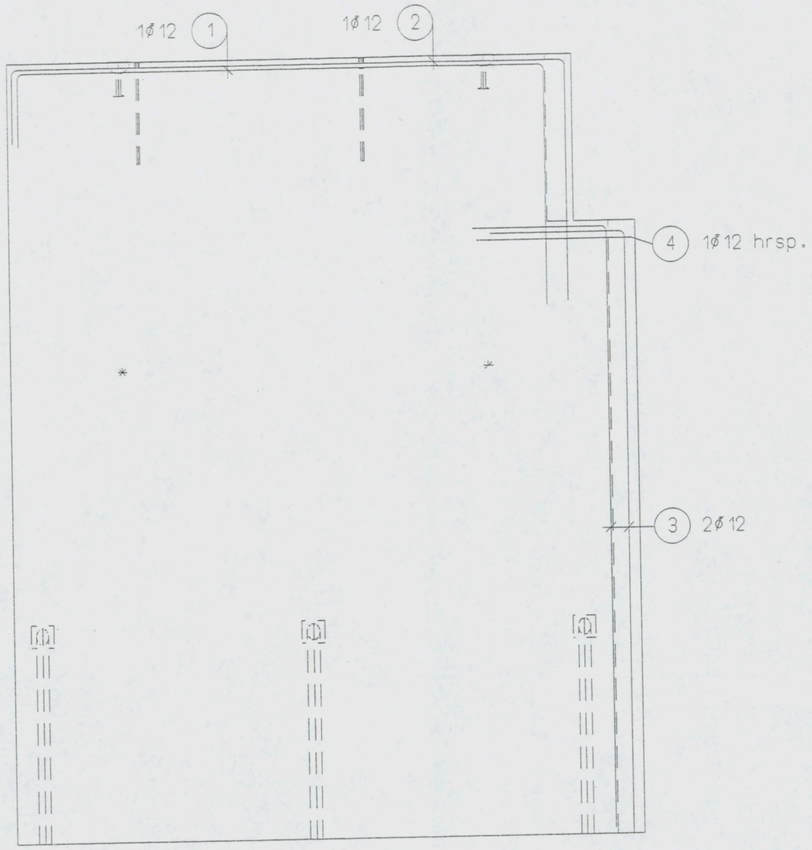

OVERIGE ALS WA16

AKKOORD VOOR PRODUKTIE

Paraaf

Status
DEFINITIEF

◄ Vellingkanten 10*10 mm
◁ Malzijde (schoonwerk)
◁V Malzijde (vuilwerk)
◁A Malzijde (wordt in het werk afgewerkt)
◁ Stortzijde (onbehandeld)
◁R Stortzijde (Gerold)
◁S Stortzijde (Spanen)
Spouwankers - st/m2

Cementsoort	PC
Betonkwaliteit	C35/45
Staalkwaliteit	FEB500
Dekking	25
Milieuklasse	XC3
Oppervlakte	-

wijz	datum	get.	gec.
F			
E			
D			
C			
B			
A	18-12-06	J.S.	
X	27-11-06	A.K.	

Werk VZA Amsterdam
Opdr.gever KBM Katwijk
Onderdeel Wanden binnen - wapening
Aantal zie VB-WA
schaal 1:30 formaat 420x297

Order 061756
Princ.wap.
Blad WA24-W

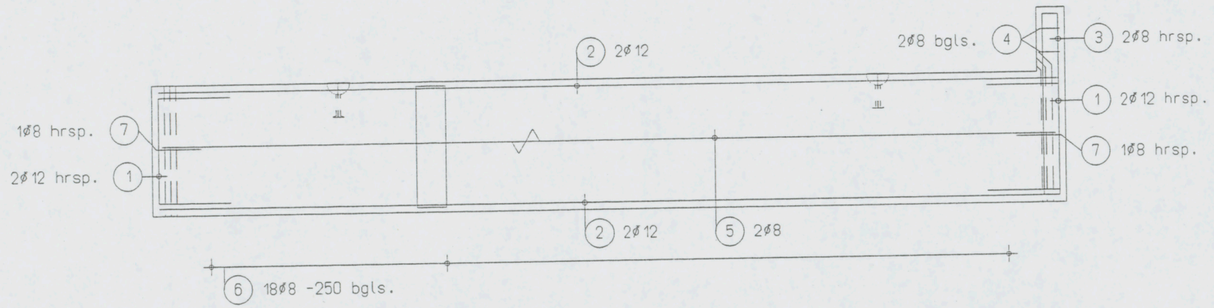

AKKOORD VOOR PRODUKTIE

Paraaf

Status
DEFINITIEF

◄ Vellingkanten 10+10 mm
◁ Malzijde (schoonwerk)
◁V Malzijde (vuilwerk)
◁A Malzijde (wordt in het werk afgewerkt)
◁ Stortzijde (onbehandeld)
◁R Stortzijde (Gerold)
◁S Stortzijde (Sponen)
Spouwankers - st/m2

Cementsoort	PC
Betonkwaliteit	C35/45
Staalkwaliteit	FEB500
Dekking	25
Milieuklasse	XC3
Oppervlakte	-

F				
E				
D				
C				
B				
A	18-12-06	J.S.		
X	27-11-06	G.K.		
wijz	datum	get.	gec.	

Werk VZA Amsterdam
Opdr.gever KBM Katwijk
Onderdeel Wanden binnen - wapening
Aantal zie VB-WA
schaal 1:30 formaat 420x297

Order 061756
Princ.wap.
Blad WA25-W

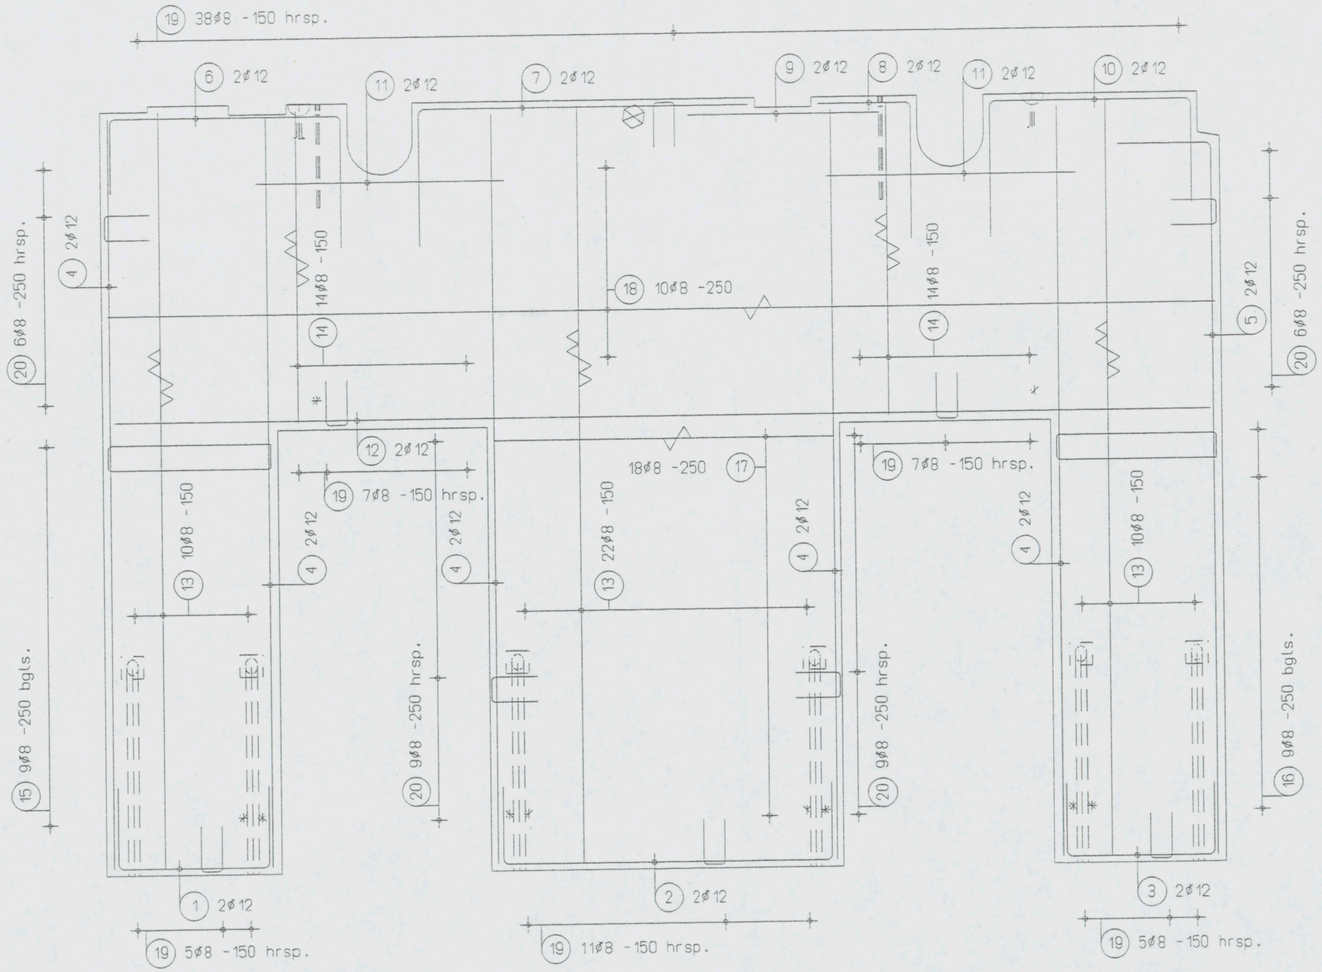

AKKOORD VOOR PRODUKTIE

Paraaf

Status
DEFINITIEF

◄ Vellingkanten 10*10 mm
◁ Malzijde (schoonwerk)
◁V Malzijde (vuilwerk)
◁A Malzijde (wordt in het werk afgewerkt)
◁ Stortzijde (onbehandeld)
◁R Stortzijde (Gerold)
◁S Stortzijde (Sponen)
Spouwankers - st/m2

Cementsoort	PC
Betonkwaliteit	C35/45
Staalkwaliteit	FEB500
Dekking	25
Milieuklasse	XC3
Oppervlakte	-

F			
E			
D			
C			
B			
A	18-12-06	J.S.	
X	27-11-06	G.K.	
wijz	datum	get.	gec.

Werk VZA Amsterdam
Opdr.gever KBM Katwijk
Onderdeel Wanden binnen - wapening
Aantal zie VB-WA
schaal 1:30 formaat 420x297

Order 061756
Princ.wap.
Blad WA26-W

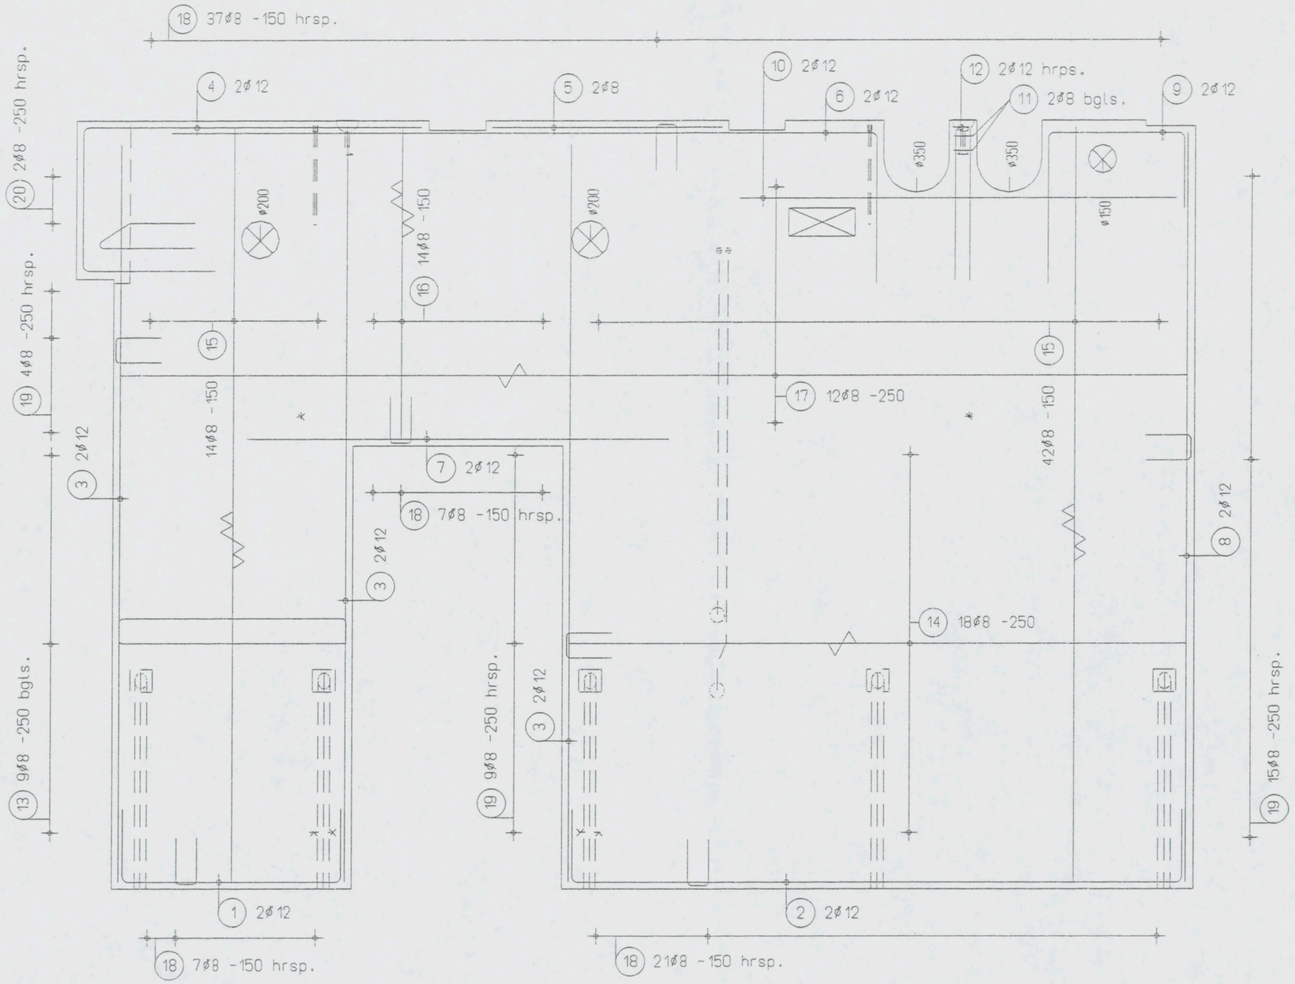

AKKOORD VOOR PRODUKTIE

Paraaf

Status
DEFINITIEF

◄ Vellingkanten 10+10 mm
◁ Malzijde (schoonwerk)
◁V Malzijde (vuilwerk)
◁A Malzijde (wordt in het werk afgewerkt)
◁ Stortzijde (onbehandeld)
◁R Stortzijde (Gerold)
◁S Stortzijde (Sponen)
Spouwankers - st/m2

Cementsoort	PC
Betonkwaliteit	C35/45
Staalkwaliteit	FE B500
Dekking	25
Milieuklasse	XC3
Oppervlakte	-

wijz	datum	get.	gec.
F.			
E			
D			
C			
B			
A	18-12-06	J.S.	
X	27-11-06	G.K.	

Werk VZA Amsterdam
Opdr.gever KBM Katwijk
Onderdeel Wanden binnen - wapening
Aantal zie VB-WA
schaal 1:30 formaat 420x297

Order 061756
Princ.wap.
Blad WA27-W

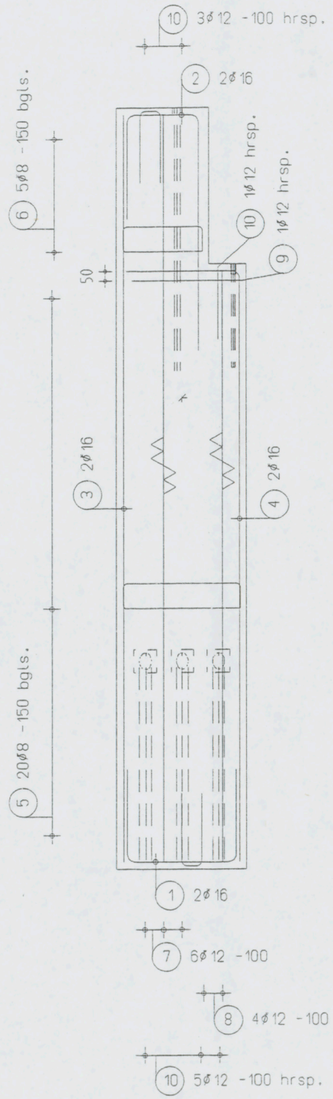

AKKOORD VOOR PRODUKTIE

Paraaf

Status
DEFINITIEF

◄ Vellingkanten 10*10 mm
◁ Malzijde (schoonwerk)
◁V Malzijde (vuilwerk)
◁A Malzijde (wordt in het werk afgewerkt)
◁ Stortzijde (onbehandeld)
◁R Stortzijde (Gerold)
◁S Stortzijde (Spanen)
Spouwankers - st/m2

Cementsoort	PC
Betonkwaliteit	C35/45
Staalkwaliteit	FEB500
Dekking	25
Milieuklasse	XC3
Oppervlakte	-

wijz	datum	get.	gec.
F			
E			
D			
C			
B			
A	18-12-06	J.S.	
X	27-11-06	G.K.	

Werk VZA Amsterdam
Opdr.gever KBM Katwijk
Onderdeel Wanden binnen - wapening
Aantal zie VB-WA
schaal 1:30 formaat 420x297

Order 061756
Princ.wap.
Blad
WA29-W

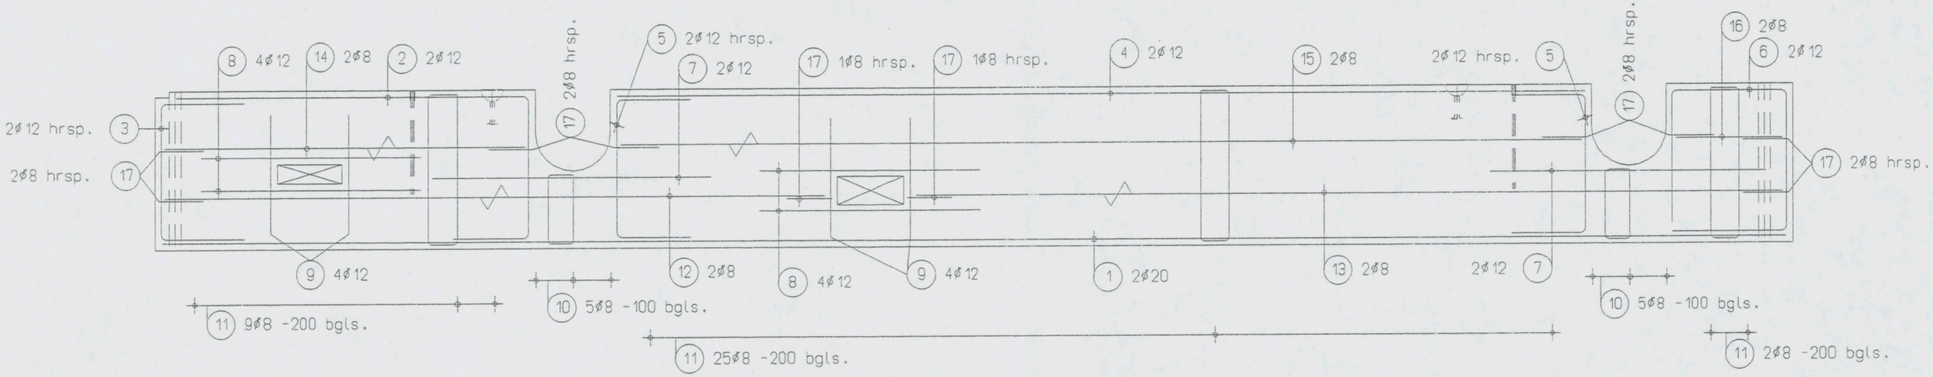

AKKOORD VOOR PRODUKTIE

Paraaf

Status: DEFINITIEF

◄ Vellingkanten 10+10 mm
◁ Malzijde (schoonwerk)
◁V Malzijde (vuilwerk)
◁A Malzijde (wordt in het werk afgewerkt)
◁ Stortzijde (onbehandeld)
◁R Stortzijde (Gerold)
◁S Stortzijde (Sponen)
Spouwankers - st/m2

Cementsoort	PC
Betonkwaliteit	C35/45
Staalkwaliteit	FEB500
Dekking	25
Milieuklasse	XC3
Oppervlakte	-

wijz	datum	get.	gec.
F			
E			
D			
C			
B	18-12-06	J.S.	
A	14-12-06	G.K.	
X	27-11-06	G.K.	

Werk VZA Amsterdam
Opdr.gever KBM Katwijk
Onderdeel Wanden binnen - wapening
Aantal zie VB-WA
school 130 formaat 420x297

Order 061756
Princ.wap.
Blad WA30-W

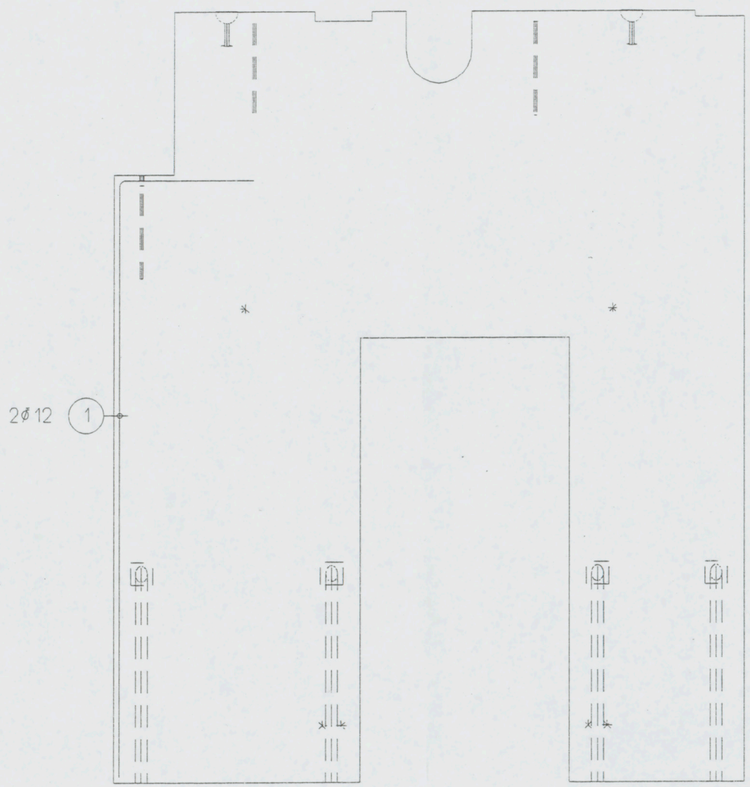

OVERIGE ALS WA26

AKKOORD VOOR PRODUKTIE

Paraaf

Status
DEFINITIEF

◄ Vellingkanten 10*10 mm
◁ Malzijde (schoonwerk)
◁V Malzijde (vuilwerk)
◁A Malzijde (wordt in het werk afgewerkt)
◁ Stortzijde (onbehandeld)
◁R Stortzijde (Gerold)
◁S Stortzijde (Spanen)
Spouwankers - st/m2

Cementsoort	PC
Betonkwaliteit	C35/45
Staalkwaliteit	FEB500
Dekking	25
Milieuklasse	XC3
Oppervlakte	-

F				
E				
D				
C				
B				
A	18-12-06	J.S.		
X	27-11-06	A.K.		
wijz	datum	get.	gec.	

Werk VZA Amsterdam
Opdr.gever KBM Katwijk
Onderdeel Wanden binnen - wapening
Aantal zie VB-WA
schaal 1:30 formaat 420x297

Order 061756
Princ.wap.
Blad WA31-W

Wanden gevel				voorblad wijz. H									vorm		wapening		
merk	lengte	hoogte	dikte	niveau					hold	def.	totaal	inhoud per elem.	gewicht per element	wijz.	def.	tek.nr.	wijz.	def.
	mm	mm	mm		bg	1e	2e	3e			aantal	m^3	ton					
WG10	3617	4490	200		1					1	1	3,691	9,228		B	10-W		A
WG11	3758	4490	200		1					1	1	3,832	9,580		B	10-W gesp.		A
WG12	1710	4410	200		1					1	1	1,353	3,383		A	12-W		B
WG13	3980	4410	200		1					1	1	3,557	8,893		C	13-W		B
WG13A	3980	4410	200		1					1	1	3,503	8,758		A	13A-W		B
WG13B	3980	4410	200		1					1	1	3,557	8,893		C	13-W		B
WG13C	3980	4410	200		1					1	1	3,555	8,888		D	13-W		B
WG13D	3980	4410	200		1					1	1	3,540	8,850		B	13D-W		A
WG14	3025	4410	200		1					1	1	2,583	6,458		B	14-W		B
WG14A	3025	4410	200		1					1	1	2,667	6,668		A	14A-W		B
WG15	2950	4410	200		1					1	1	2,568	6,420		C	15-W		B
WG15A	2950	4410	200		1					1	1	2,541	6,353		C	15A-W		B
WG16	2360	4410	200		1					1	1	1,948	4,870		C	16-W		B
WG17	2980	4410	200		1					1	1	2,628	6,570		C	15-W		B
WG17A	2980	4410	200		1					1	1	2,609	6,523		C	15-W		B
WG17B	2980	4410	200		1					1	1	2,609	6,523		C	15-W		B
WG18	3020	4410	200		1					1	1	2,664	6,660		C	15-W		B
WG19	3980	4410	200		2					2	2	3,510	8,775		C	15-W		B
WG19A	3980	4410	200		1					1	1	3,491	8,728		C	19A-W		A
WG19Agsp	3980	4410	200		1					1	1	3,491	8,728		C	19A-W gesp.		A
WG19B	3980	4410	200		1					1	1	3,491	8,728		C	19A-W		A
WG19Bgsp	3980	4410	200		1					1	1	3,491	8,728		C	19A-W gesp.		A
WG20	2220	4410	200		1					1	1	1,927	4,818		B	20-W		B
WG20A	2220	4410	200		1					1	1	1,930	4,825		B	20-W		B
WG21	4000	5120	200		1					1	1	2,698	6,745		B	21-W		A
WG22	2270	5120	200		1					1	1	1,849	4,623		B	22-W		A
WG23	4290	1845	200		1					1	1	1,583	3,958		A	23-W		A
WG24	700	3290	200		1					1	1	0,880	2,200		A	24-W		A
WG25	3442	4490	200		1					1	1	2,664	6,660		B	25-W		A
WG26	4300	4490	200		1					1	1	3,606	9,015		B	26-W		A
WG27	4300	4490	200		2					2	2	3,619	9,048		B	27-W		A
WG27A	4300	4490	200		2					2	2	3,619	9,048		B	27-W		A
WG27B	4300	4490	200		1					1	1	3,619	9,048		B	27-W		A
WG28	4200	4410	200		1					1	1	3,578	8,945		B	28-W		A
WG29	3120	4410	200		1					1	1	2,674	6,685		B	29-W		B
WG30	4200	4410	200		1					1	1	3,576	8,940		B	30-W		B
WG31	4300	4410	200		1					1	1	3,556	8,890		B	27-W		A
WG100	7428	3580	200			1				1	1	4,150	10,375		A	100-W		B
WG101	7460	3580	200			1				1	1	3,108	7,770		A	101-W		B
WG102	3720	3580	200			1				1	1	1,554	3,885		A	102-W		B
WG103	7460	3580	200			1				1	1	3,121	7,803		A	103-W		B
WG104	7460	3580	200			1				1	1	3,144	7,860		A	104-W		A
WG105	6216	3580	200			1				1	1	2,959	7,398		B	100-W		B
WG106	7460	3580	200				1			1	1	3,133	7,833		A	101-W		B
WG107	3720	3580	200				1			1	1	1,539	3,848		B	102-W		B
WG108	7460	3580	200				1			1	1	3,091	7,728		A	103-W		B
WG109	7460	3580	200				1			1	1	3,115	7,788		B	109-W		A
WG110	6216	3580	200				1			1	1	2,934	7,335		A	100-W		B
WG111	4477	3580	200			1				1	1	3,170	7,925		A	111-W		A