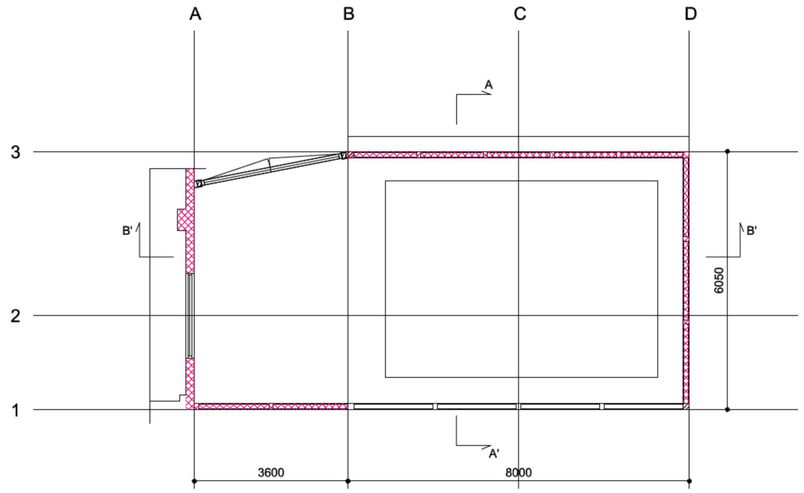
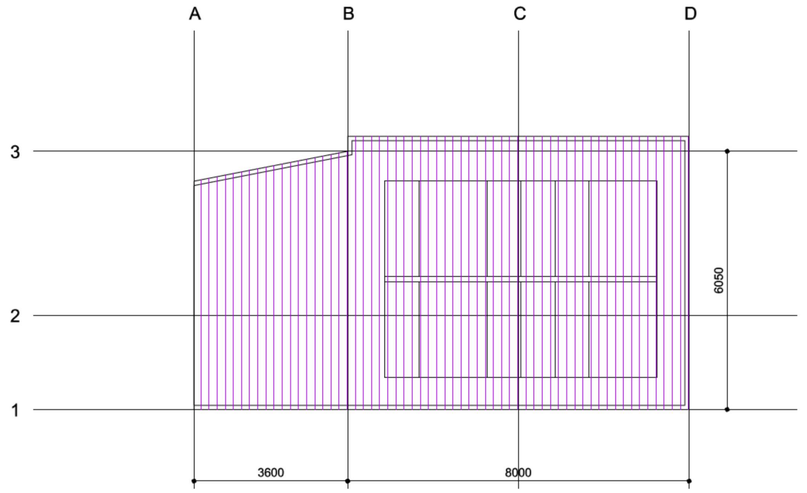
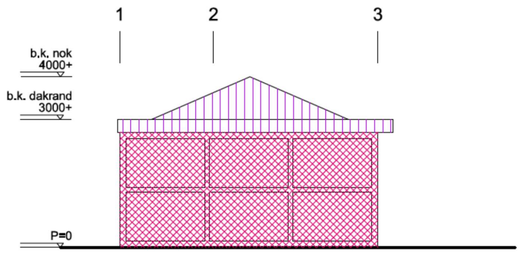


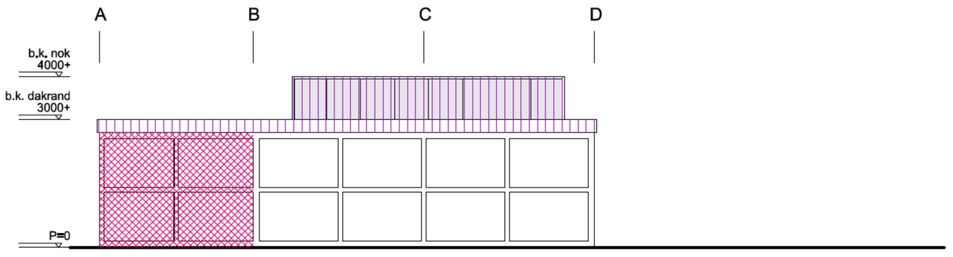

begane grond



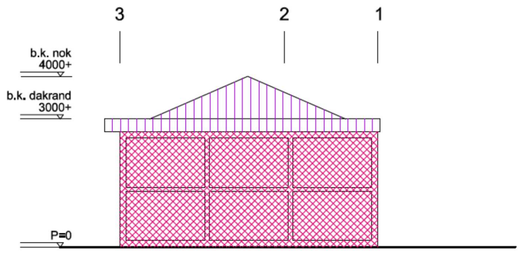

dak aanzicht



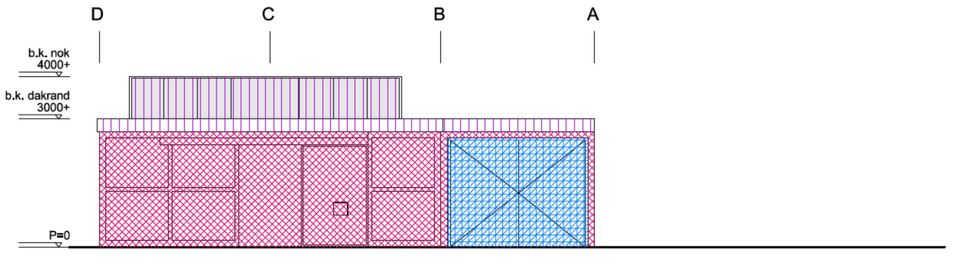

zuidgevel



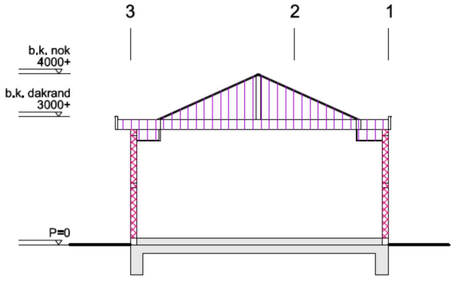

westgevel



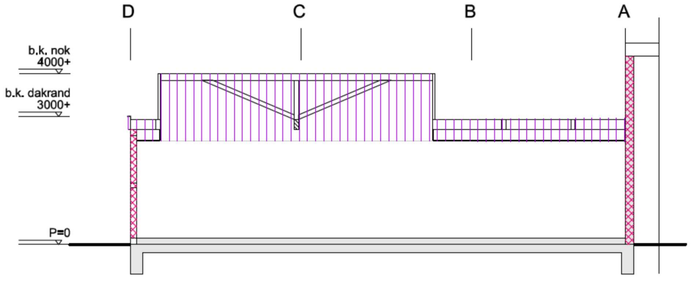

noordgevel




oostgevel




dwarsdoorsnede A-A'




dwarsdoorsnede B-B'

1. verwijderen kozijn
2. verwijderen gevel
3. verwijderen dak
4. verwijderen dragende delen

Behoort bij de beschikking van
Het dagelijks bestuur van stadsdeel Centrum

NR: BWT 123855
Gemerkt: 17

Gemeente Amsterdam
Stadsdeel Centrum
[redacted]

opmerkingen:


KNEVEL ARCHITECTEN
Schakelstraat 16 1014AW Amsterdam T: 020 - 68 12 478 F: 020 - 68 24 919 Info@knevelarchitecten.nl www.knevelarchitecten.nl


| | |
|---|---|
| project | Hotel Plantage Muidergracht 35a te Amsterdam<br>Opstallen achterterrein - GEBOUW 3 |
| opdr.gever | [redacted] |
| onderwerp | Slooptekening<br>Aanvraag Omgevingsvergunning |

| | |
|---|---|
| code | PMA-oa |
| fase | VO |
| schaal | 1:100 |
| formaat | A2 |
| datum | 21-04-2011 |
| gewijzigd | a b c<br>d e f<br>g h i |
| tekening | OV-S-03 |