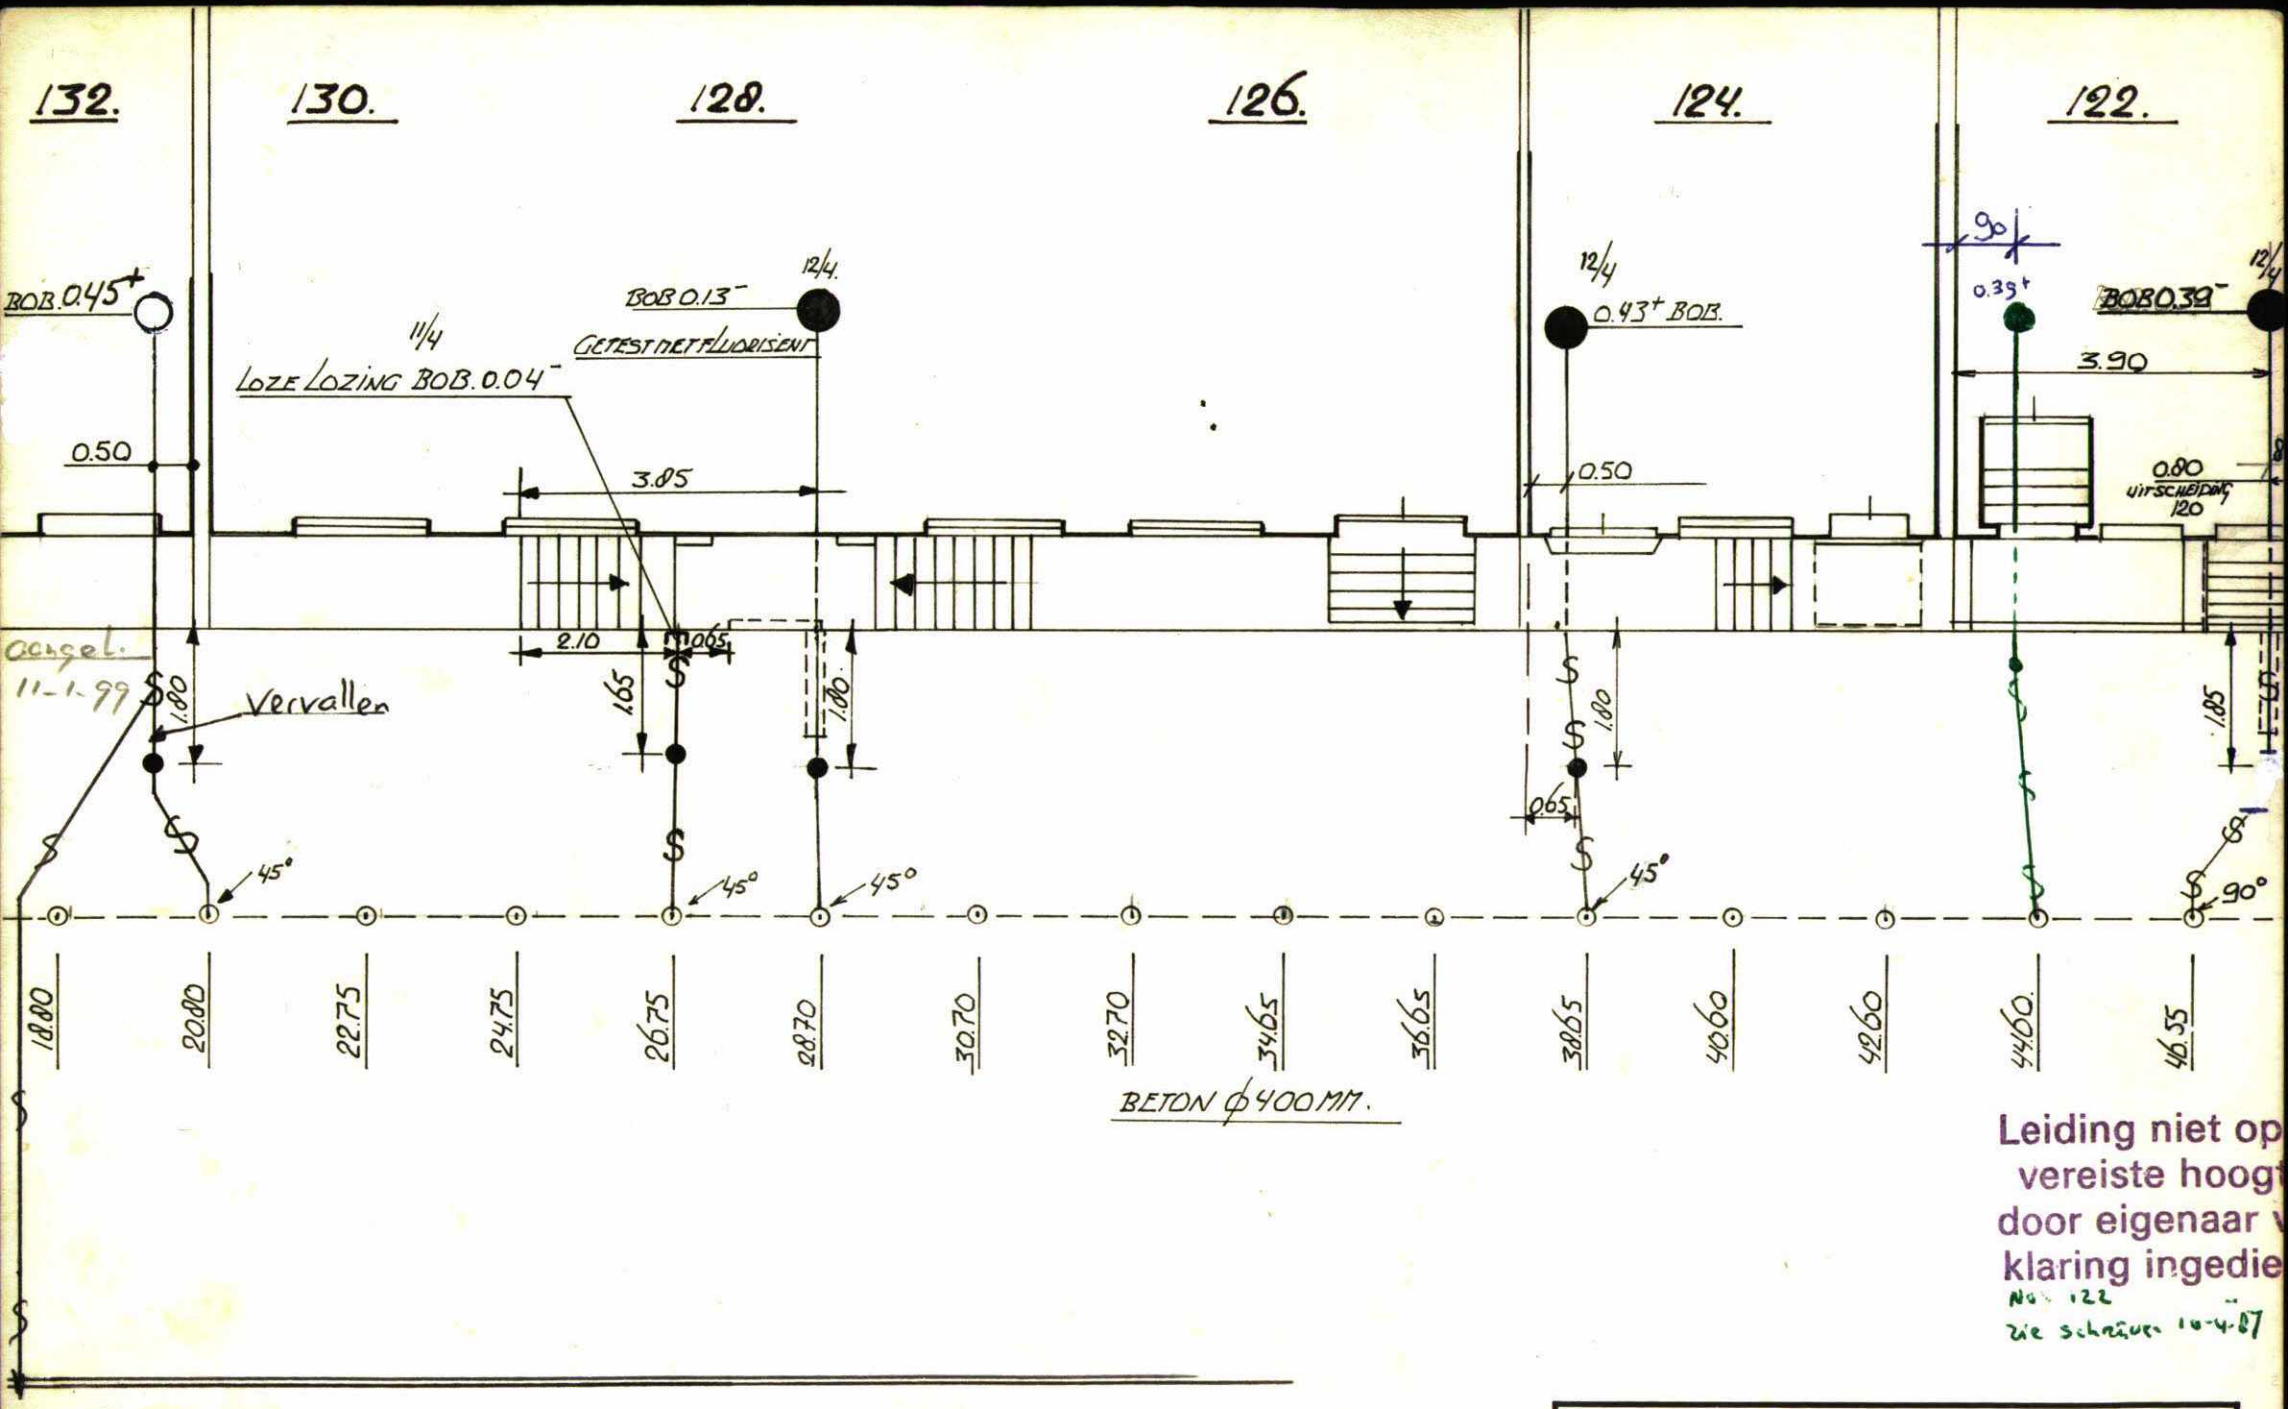

Leiding niet op
vereiste hoogt
door eigenaar v
klaring ingedie
No. 122
zie schrijven 10-4-87

STADSKAART H4.

SINGEL

SCHAAL 1 : 100			
AANGELEGD	D.D.	12 APRIL 1985	WIJK NR.
GEW. ONDERZ.	D.D.		15.
GETEKEND	D.D.	12 APRIL 1985	
OPZICHTER			

5.1,2,e

83-3-