


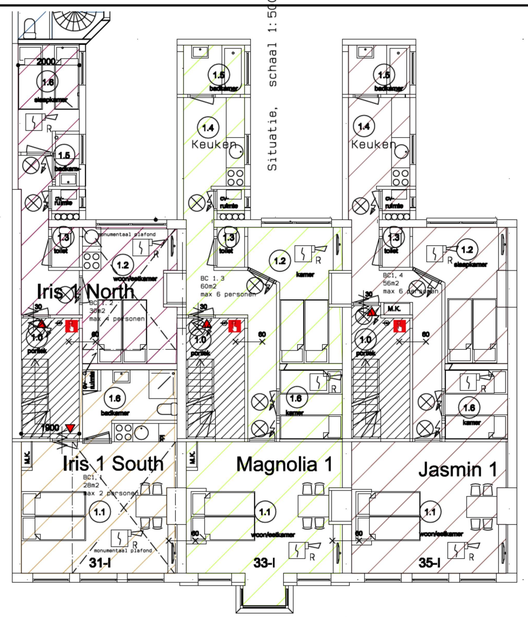


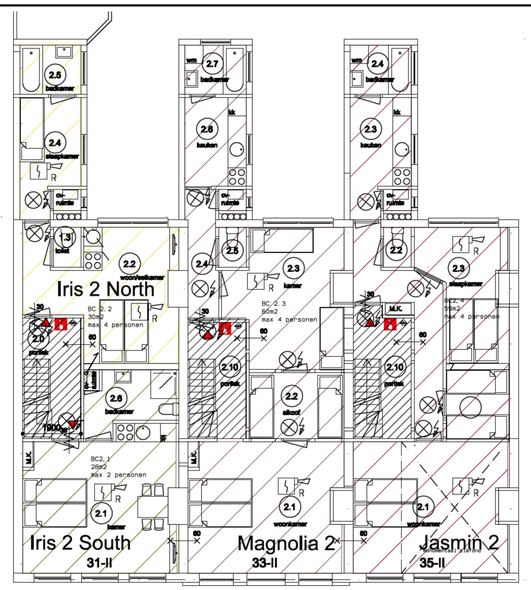

2e verdieping (7150+)

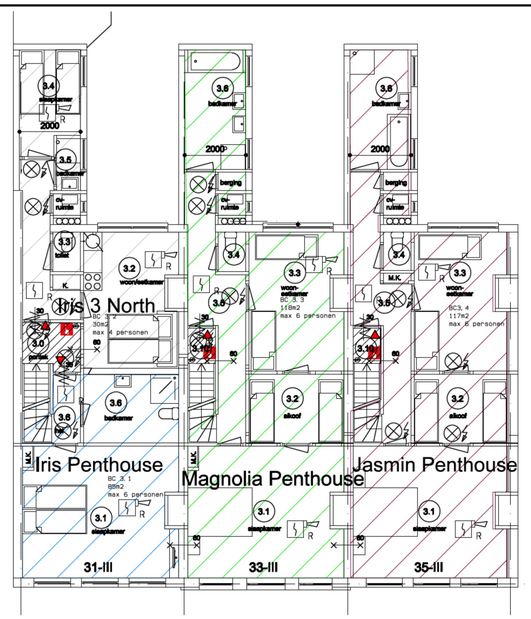

3e verdieping (10300+)

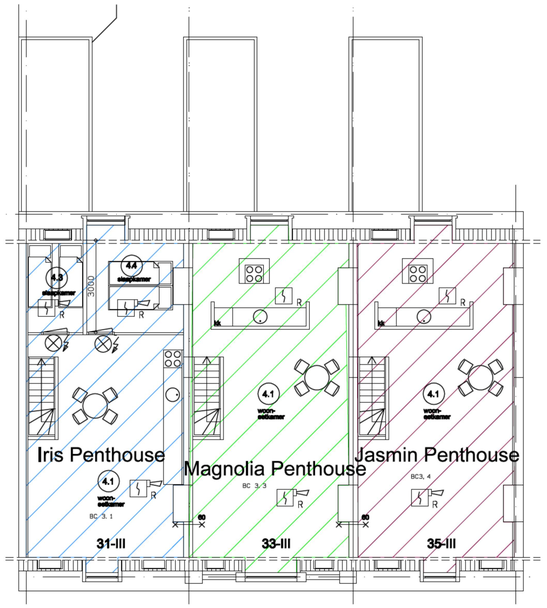

Zolder (13450+)


PLANTAGE MUIDERGRACHT 33, logiesfunctie
PLANTAGE MUIDERGRACHT voorheen nr 31, 33, 35

1e verdieping (4000+)

Behoort bij besluit

BWT 3195955
Gemerkt 2

Gemeente Amsterdam Centrum

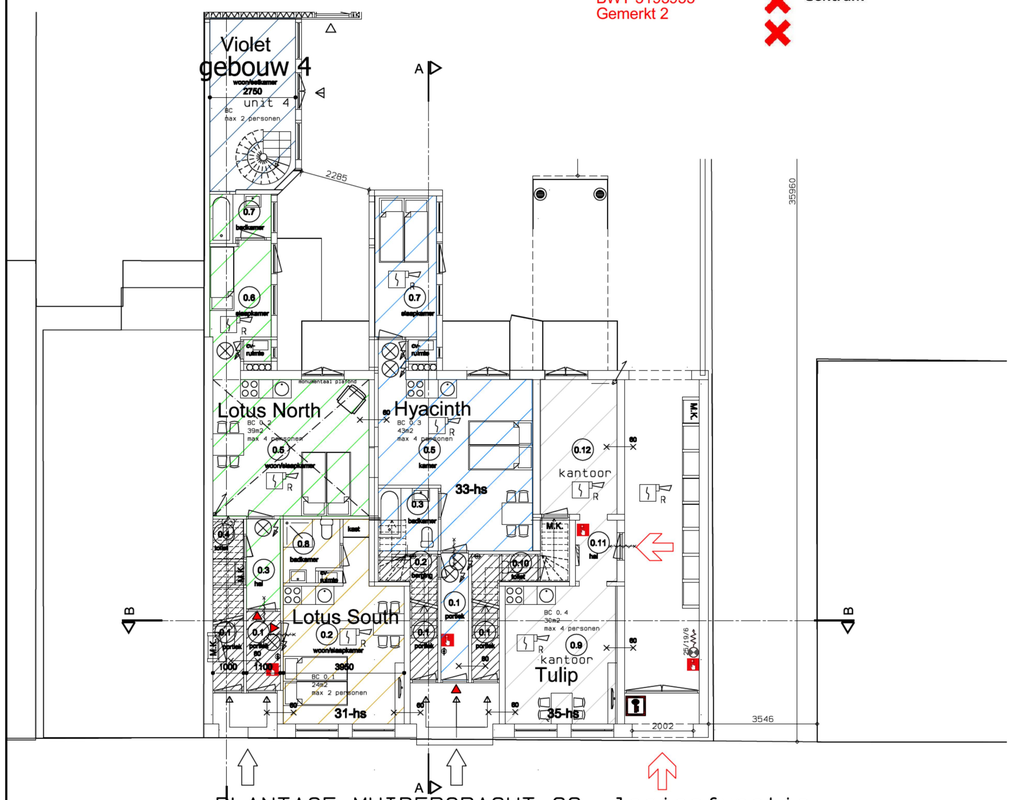

PLANTAGE MUIDERGRACHT 33, logiesfunctie
PLANTAGE MUIDERGRACHT 31, 33, 35 (historische nummers)

Begane grond (peil =0)



Situatie, schaal 1:500

Renvooi Brandweer

Het complex omvat 5 gebouwen de volgende gebruiksfuncties met de daarbij behorende personenbezetting:
- Logiesfunctie in een logiesgebouw
totaal aantal personen : bestaand
totaal aantal personen : voorgenomen
Deze aanvraag en tekening heeft uitsluitend betrekking op de appartementen aan de Plantage Muidergracht nr 31, 33, 35
De overige gebouwen en installaties zijn ongewijzigd.
Het gebruiksoppervlak is groter dan 250 m2
De hoogste vloer is is gelgen op 13.45m + het 0-peil op de begane grond
HET COMPLEX IS UITGERUST MET EEN BRANMELD EN ONTRUIMINGSINSTALLATIE
MET VOLLEDIGE 24-UURS BEWAKING EN DOORMELDING

Gemeenschappelijke verkeersruimte

Brandcompartiment

30 minuten brandwerendheid, conform de NEN 6068, begrenzing gebied
60 minuten brandwerendheid, conform de NEN 6068, begrenzing gebied
Deur, die zelfsluitend is uitgevoerd en in combinatie met het kozijn een brandwerendheid bezit van tenminste 30 minuten.
Deur, die zelfsluitend is uitgevoerd en in combinatie met het kozijn een brandwerendheid bezit van tenminste 60 minuten.
Deur, die in combinatie met het kozijn een brandwerendheid bezit van tenminste 30 minuten.
Wand-constructie 30 minuten brandwerendheid, conform de NEN 6068
Wand-constructie 60 minuten brandwerendheid, conform de NEN 6068
Positie paneel Brandmeldinstallatie, uitgevoerd conform de NEN 2535,
6kg schuimblusser
Handbrandmelder
Optische rookmelder met slow whoop
Flitslicht
Optische rookmelder
Thermo maximaal melder (50 gr)
hoofdentree
hoofdentree woning / trappenhuis bg
entree woning
brandweeringang

gewijzigd

project	Plantage Muidergracht 33 Intern wijzigen Logiesgebouw
opdrachtgever	
omschrijving	Aanvraag Omgevingsvergunning
	Plattegronden BG, 1e t/m 4e verdieping -bestaand-, Situatie -ongewijzigd-

W3 ARCHITECTEN EN INGENIEURS BV
Wagengouw 12
1151 EG Broek in Waterland
tel. 020-4031391
www.w3architecten.nl
email:w3@wadman.nl

refs	7021-me04
schaal	1:100 - 1:500 A1
getekend	datum 11-09-2017
werk	17021
tekening	OA01