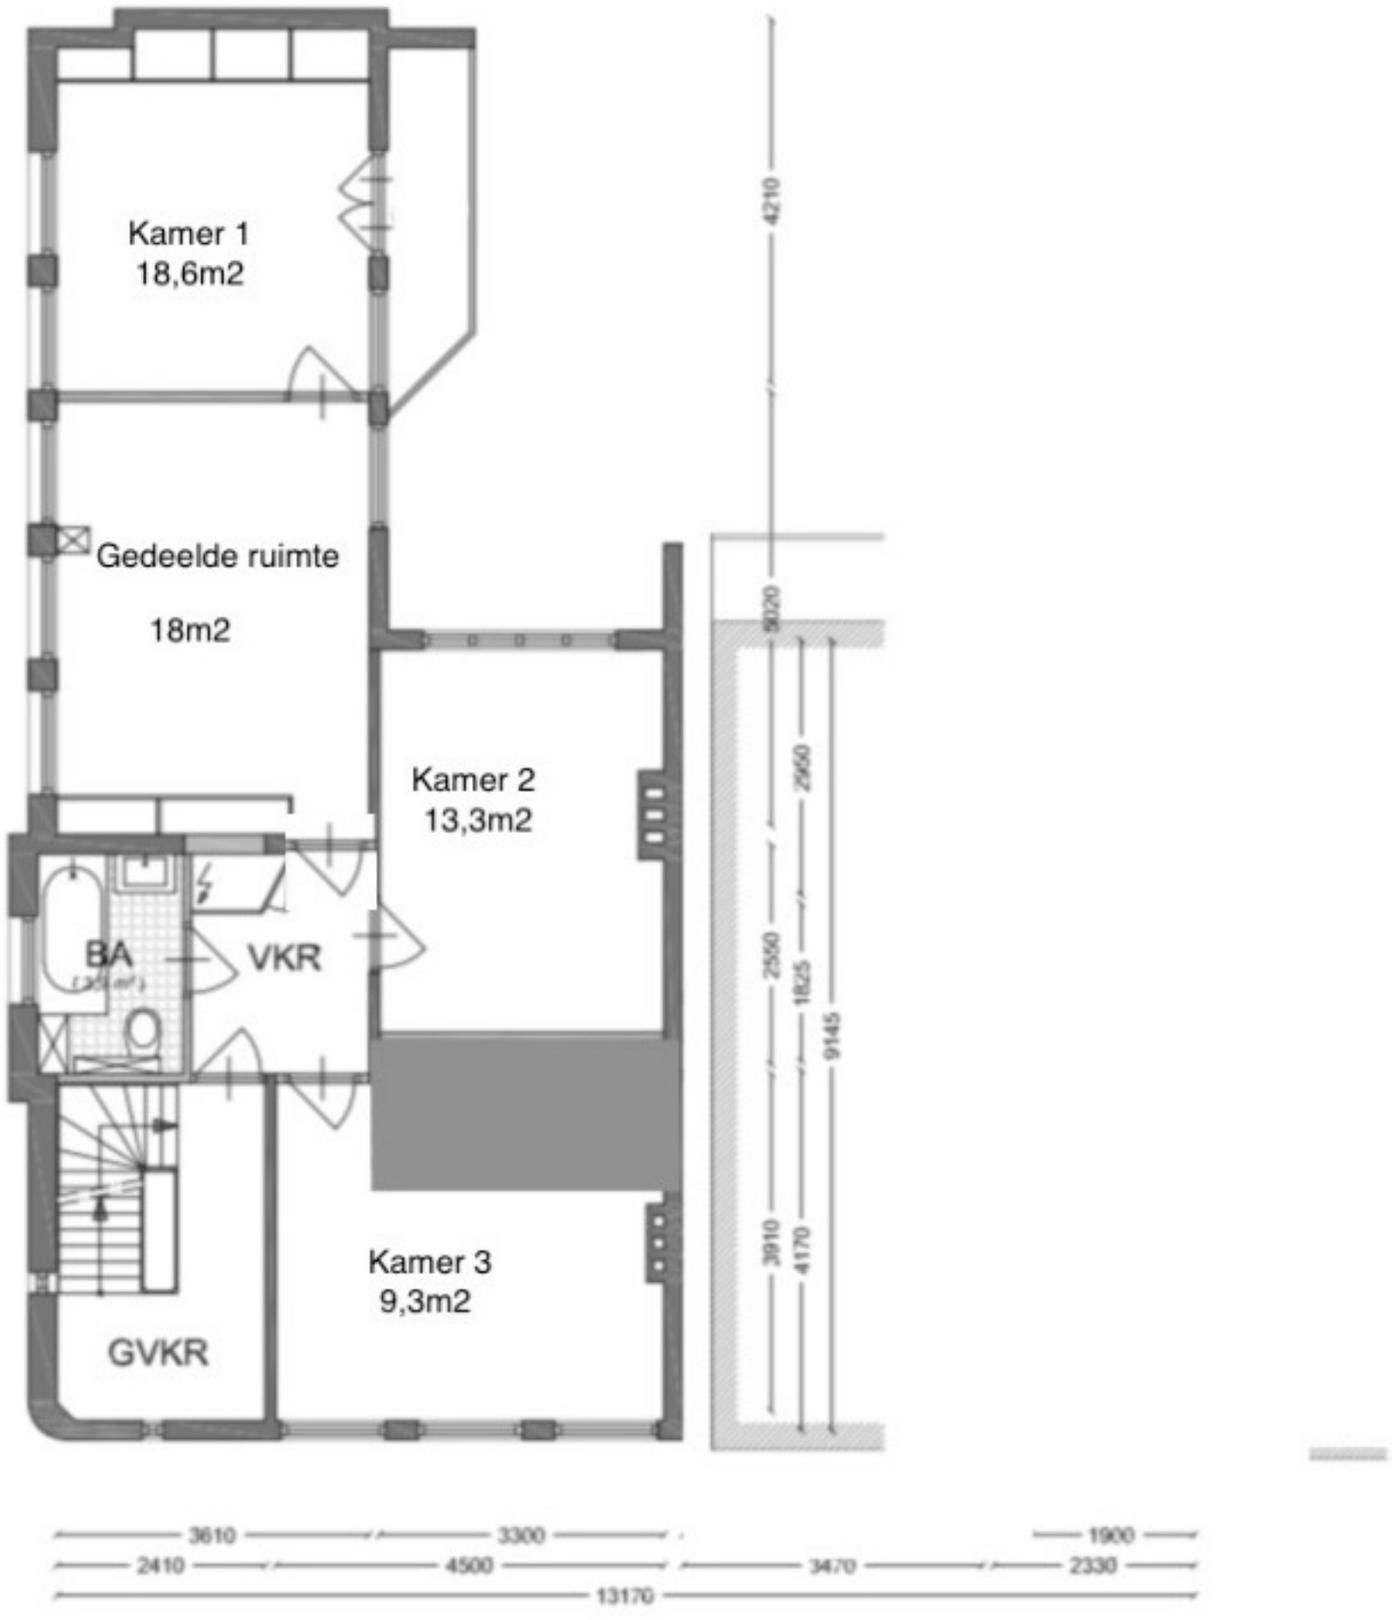

Kamer 1
18,6m2
Gedeelde ruimte
18m2
Kamer 2
13,3m2
BA
VKR
Kamer 3
9,3m2
GVKR
4210
5020
2950
2550
1825
9145
3910
4170
3610
3300
1900
2410
4500
3470
2330
13170