VOOR AANSLUITING ZIE TEK. Rv10909-02

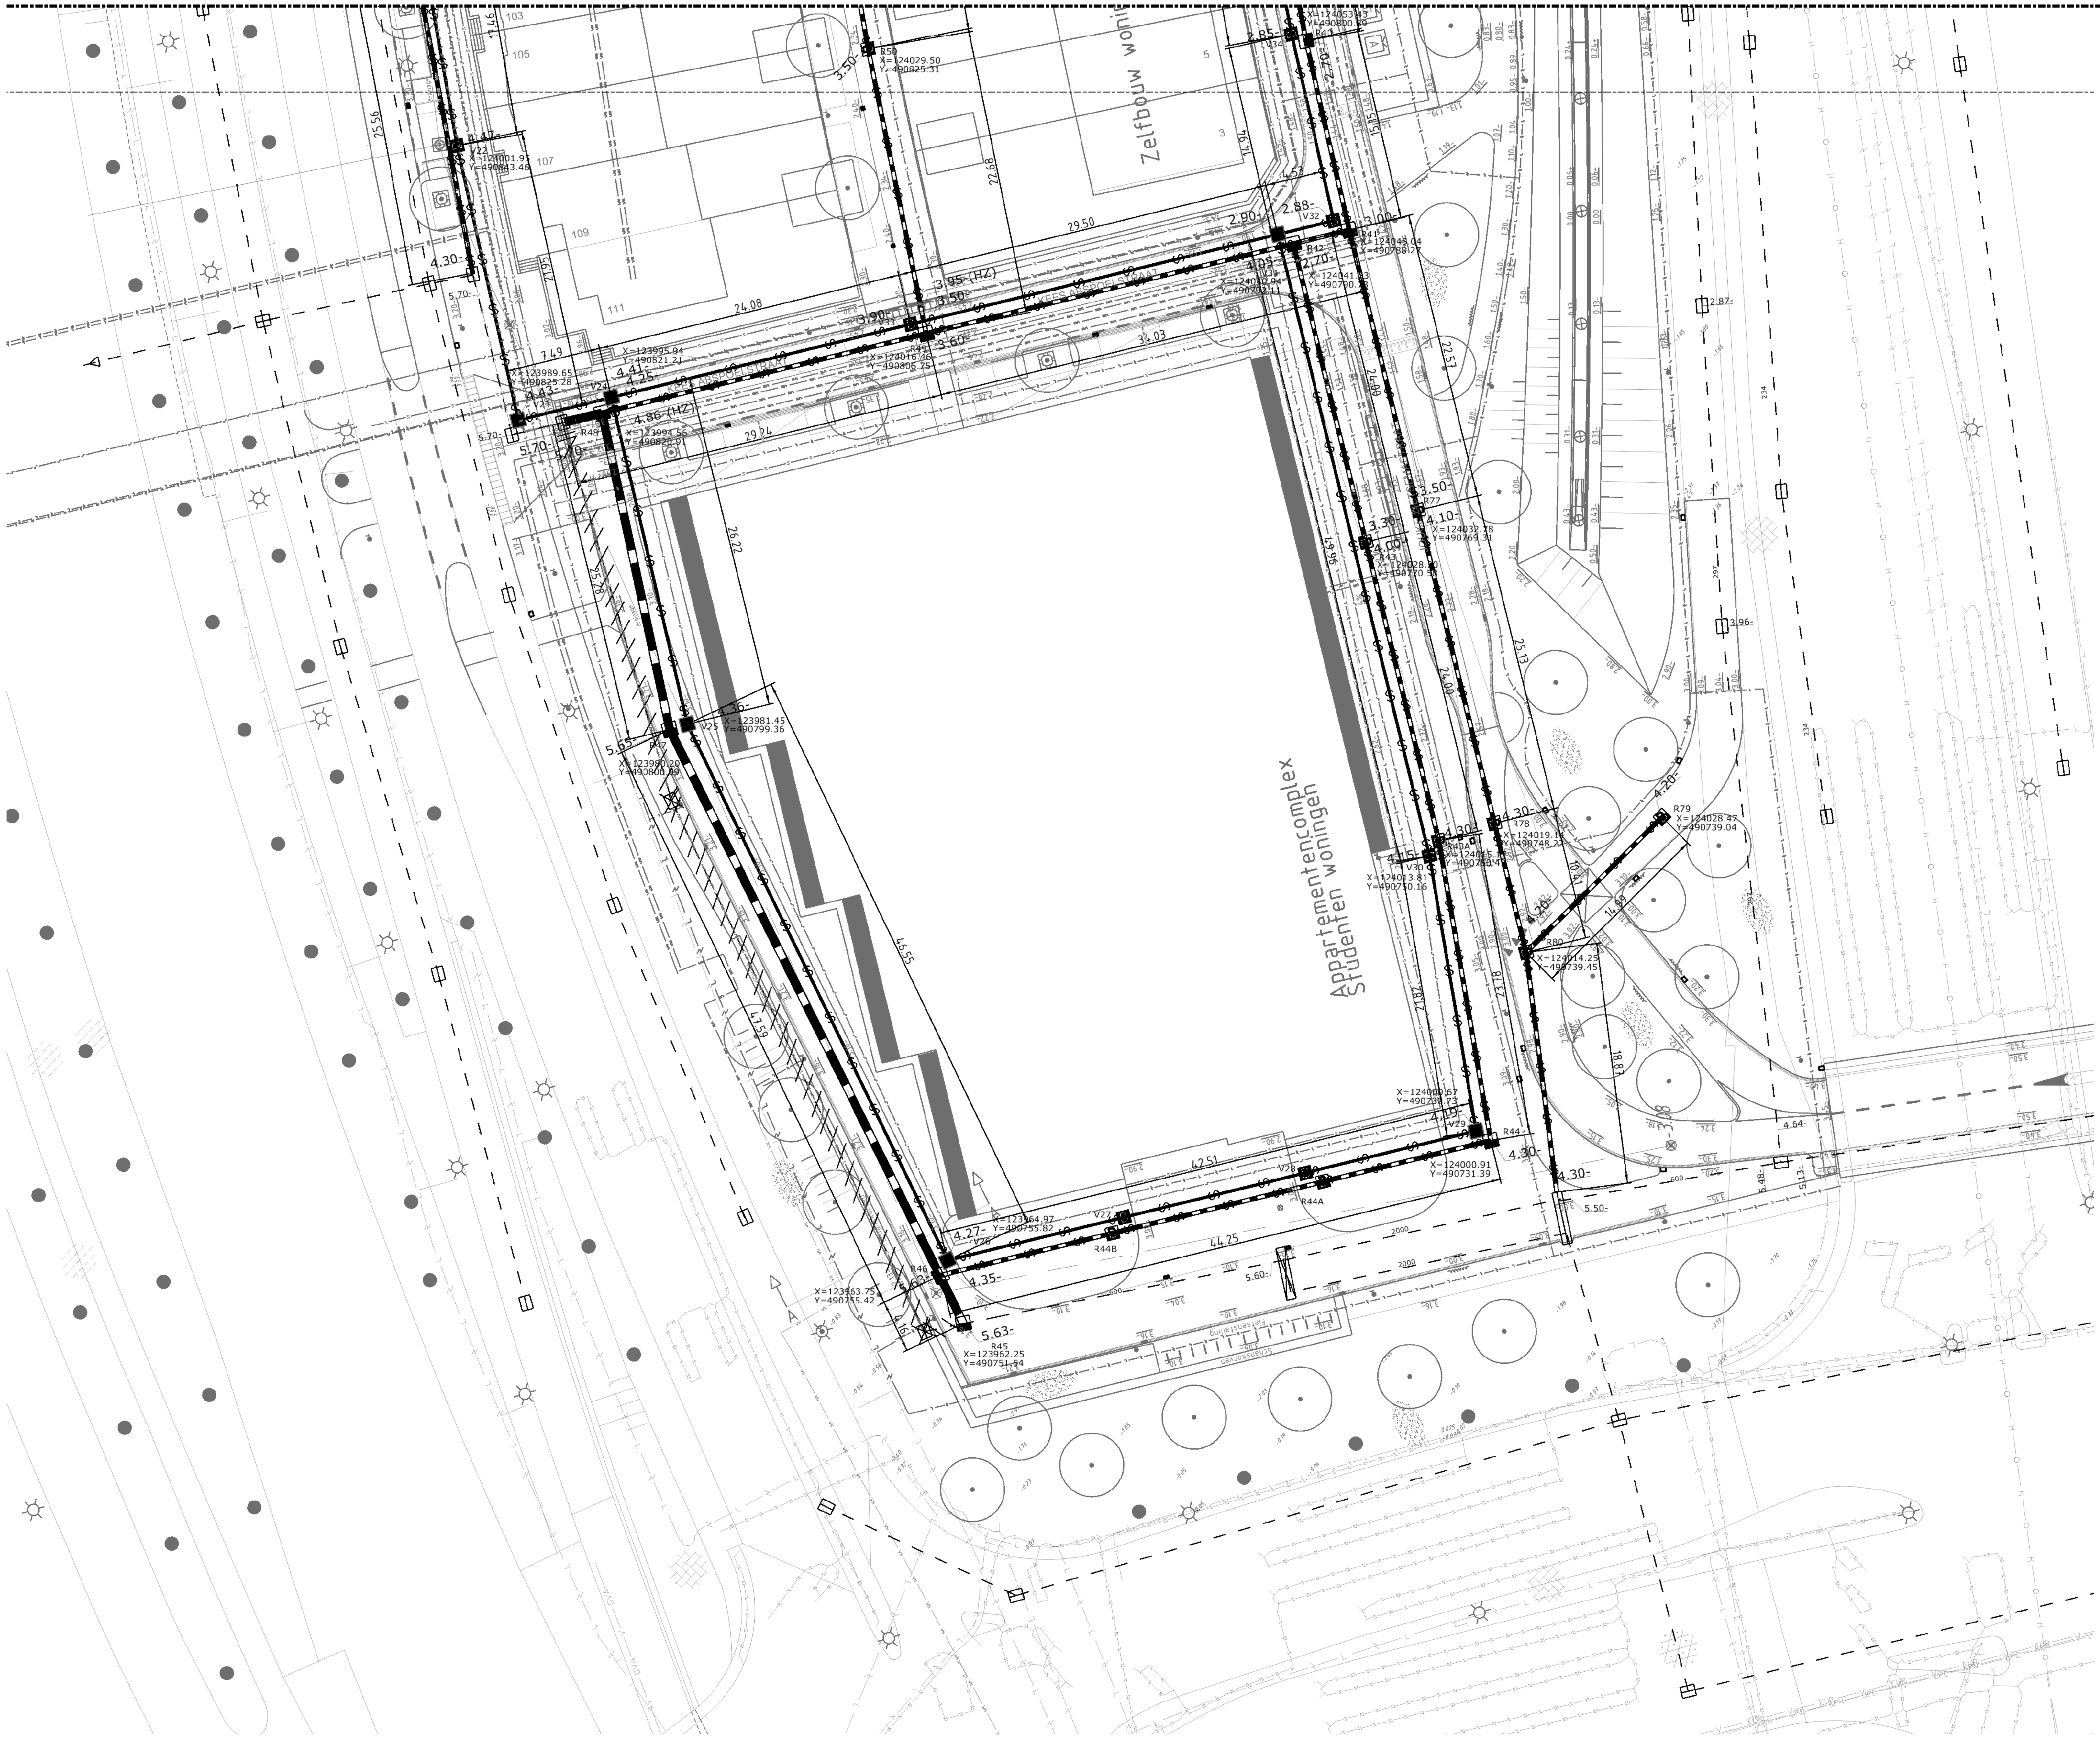


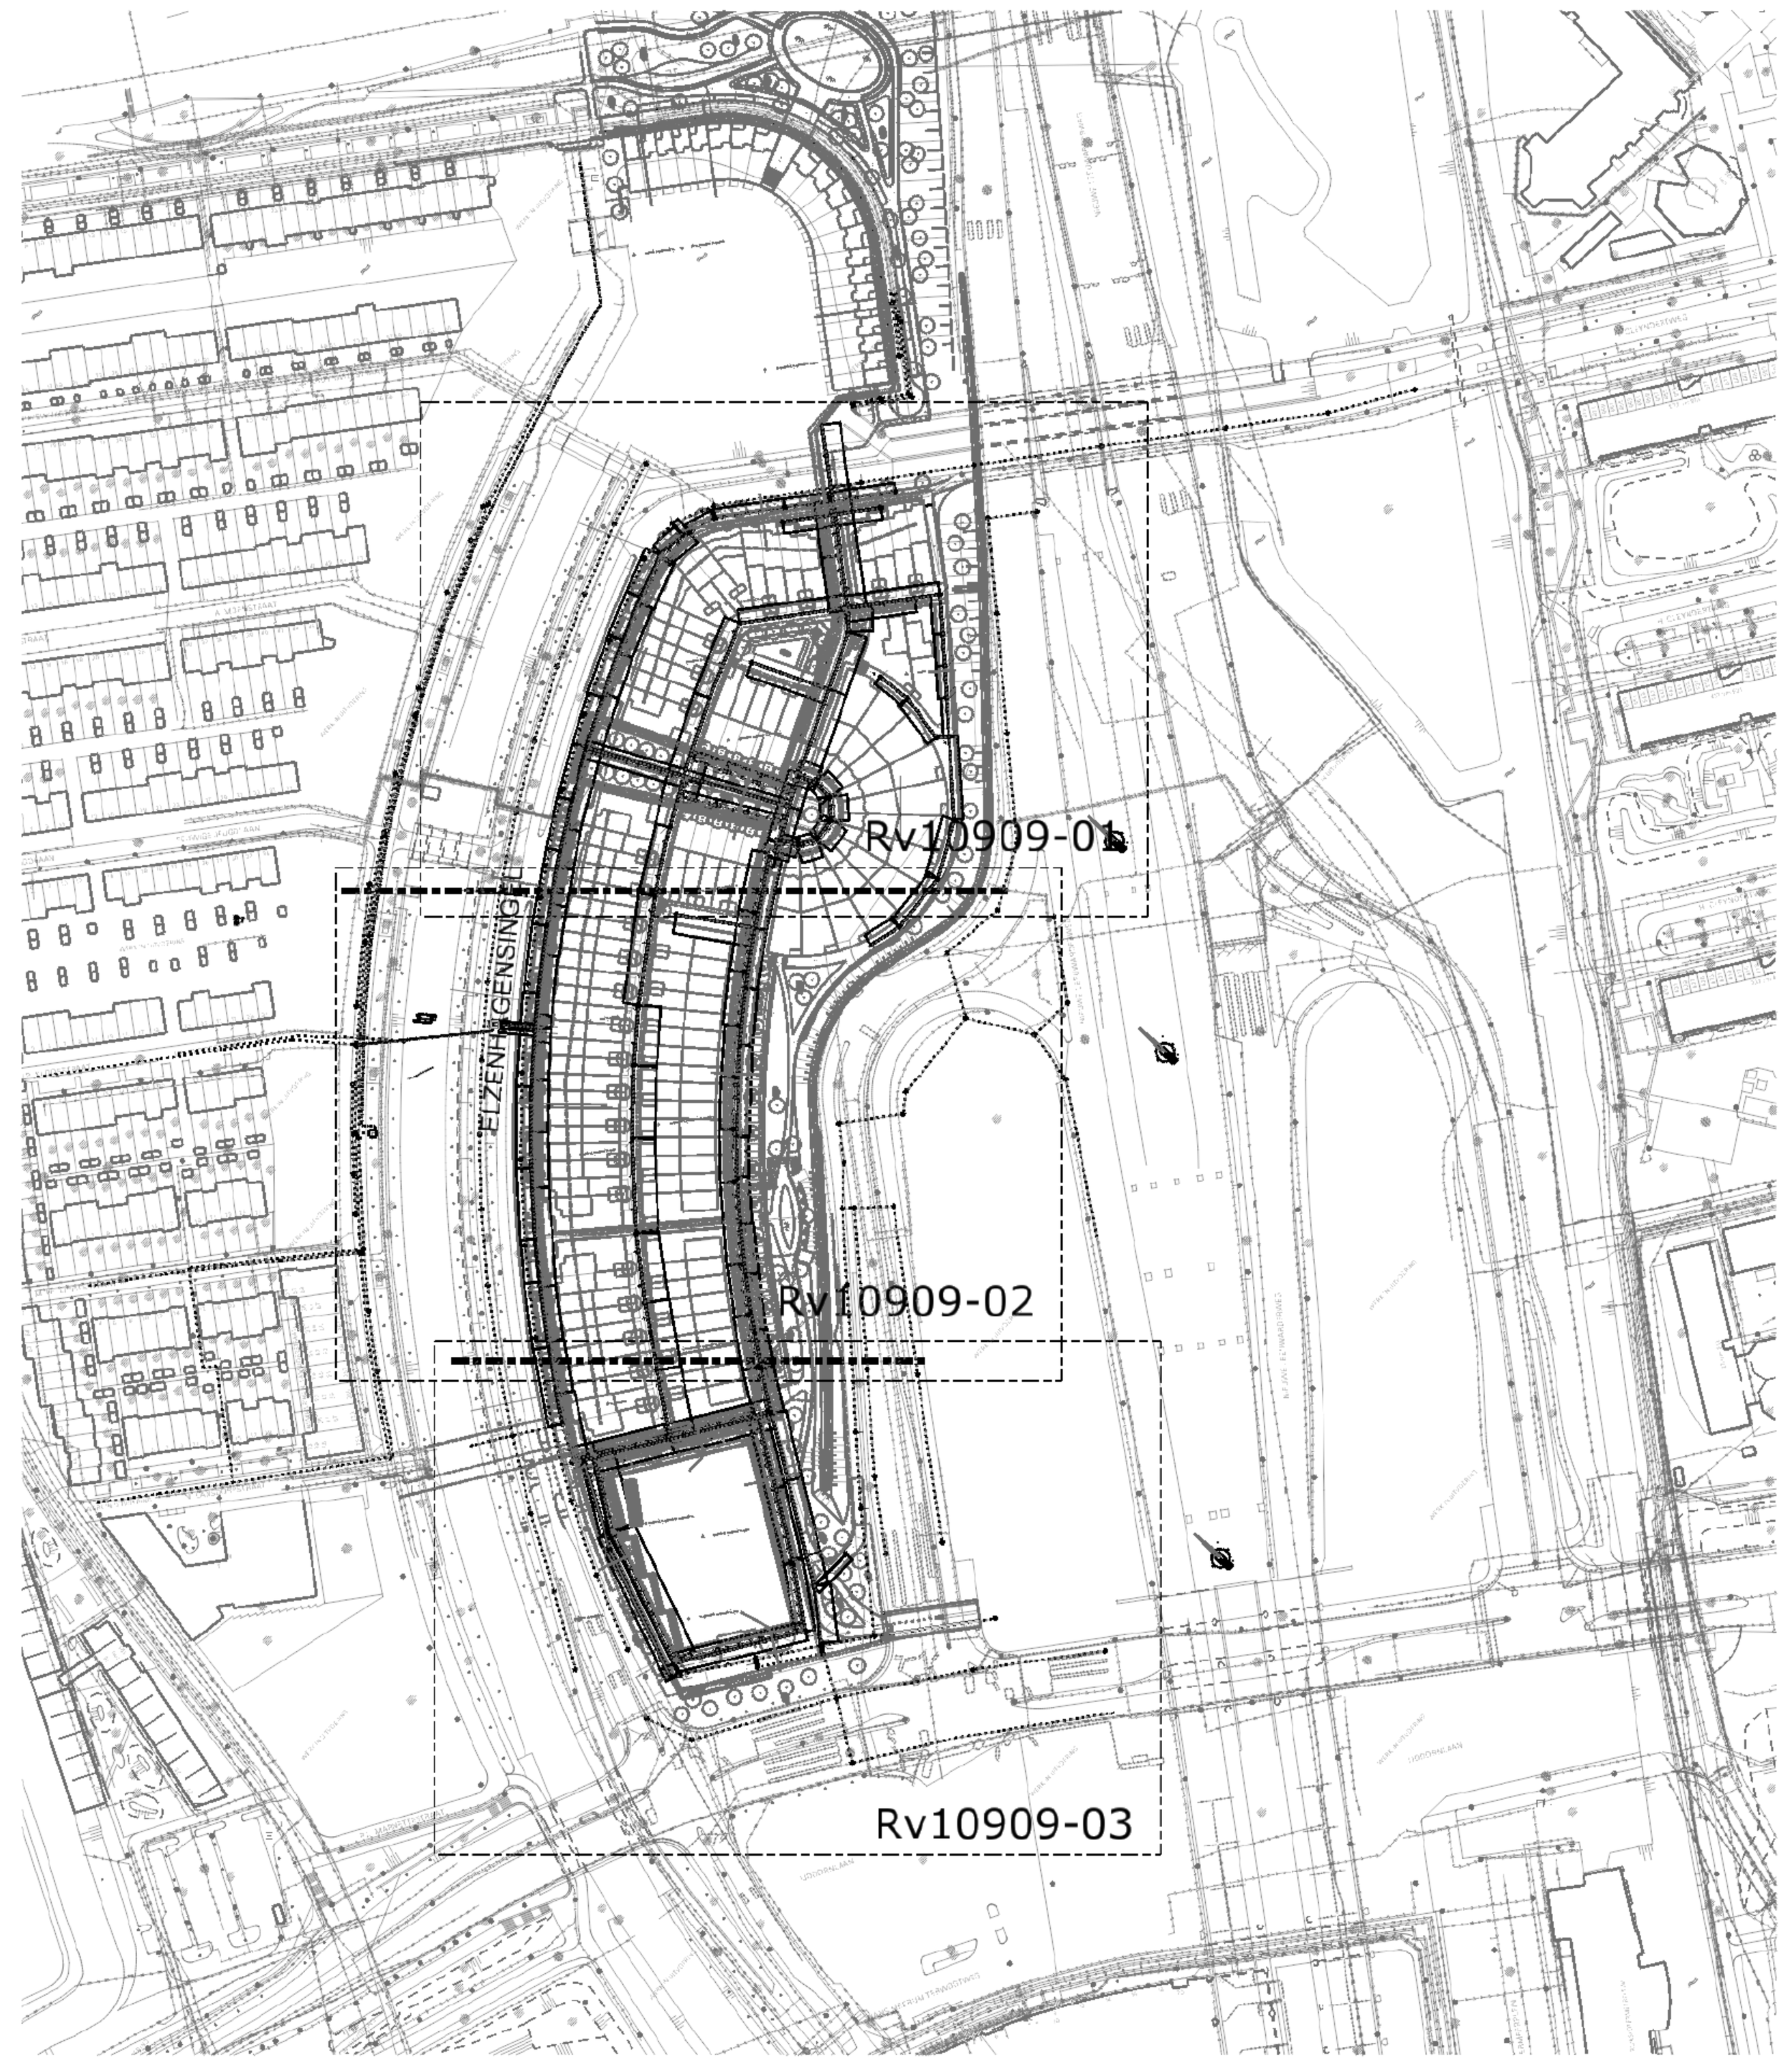


## VERKLARING

- BESTAAND R.W.RIOOL
- BESTAANDE RIOLERING
- TE VERVALLEN RIOOLPUT
- DICHT TE ZETTEN RIOOL
- OP TE NEMEN RIOOL
- TE PLAATSEN PREFAB BETON VW-PUT
- TE PLAATSEN PREFAB BETON RW-PUT
- TE PLAATSEN VUILWATERRIOOLPUT
- TE PLAATSEN GEMETSELDE REGENWATERRIOOLPUT
- TE LEGGEN PVC 250 MM ULTRA-3
- TE LEGGEN PVC 315 MM ULTRA-3
- TE LEGGEN BETON 600 MM

PEILMERK NR. m. t.o.v. N.A.P.

PEILMERK NR. m. t.o.v. N.A.P.

HOOGTEMATEN IN M. T.O.V. N.A.P.

PROJECTNUMMER: 10909
SUBPROJECTNR. : -003

CALCULATIEREGELS

| FASE | FASENUMMER | TOEZICHT | CIV. TECHN. KOSTEN | HERSTEL WEGDEK | MATERIAALKOSTEN | AFV./VERW KOST | OVERIGE KOSTEN |
|---|---|---|---|---|---|---|---|
| Realisatie | 500 | 533000 | 410030 | 440000 | 441000 | 443000 | 490000 |

# VOORLOPIG ONTWERP

| WIJZ. | D.D. | OMSCHRIJVING | GET. | GEC. | WIJZ. | D.D. | OMSCHRIJVING | GET. | GEC. |
|---|---|---|---|---|---|---|---|---|---|

waternet

Sector Afvalwater
Infra Riolering

Korte Ouderkerkerdijk 7
1096 AC Amsterdam

RIOLERINGSDISTRICT: BEMALINGSGEBIED: SCHAAL: 1:200

NOORDERKWARTIER, woonrijp maken

Het leggen van vw- en rw-riool

WIJK NR. 22 | STADSKRT. C7 D7 | COCUWO NR. 20164201

| | GET. | GEC. | DATUM |
|---|---|---|---|
| TEK. | [redacted] | | |
| REVISIE | | | |

file:

TEK. NR. Rv10909-03