5.1, 2, e

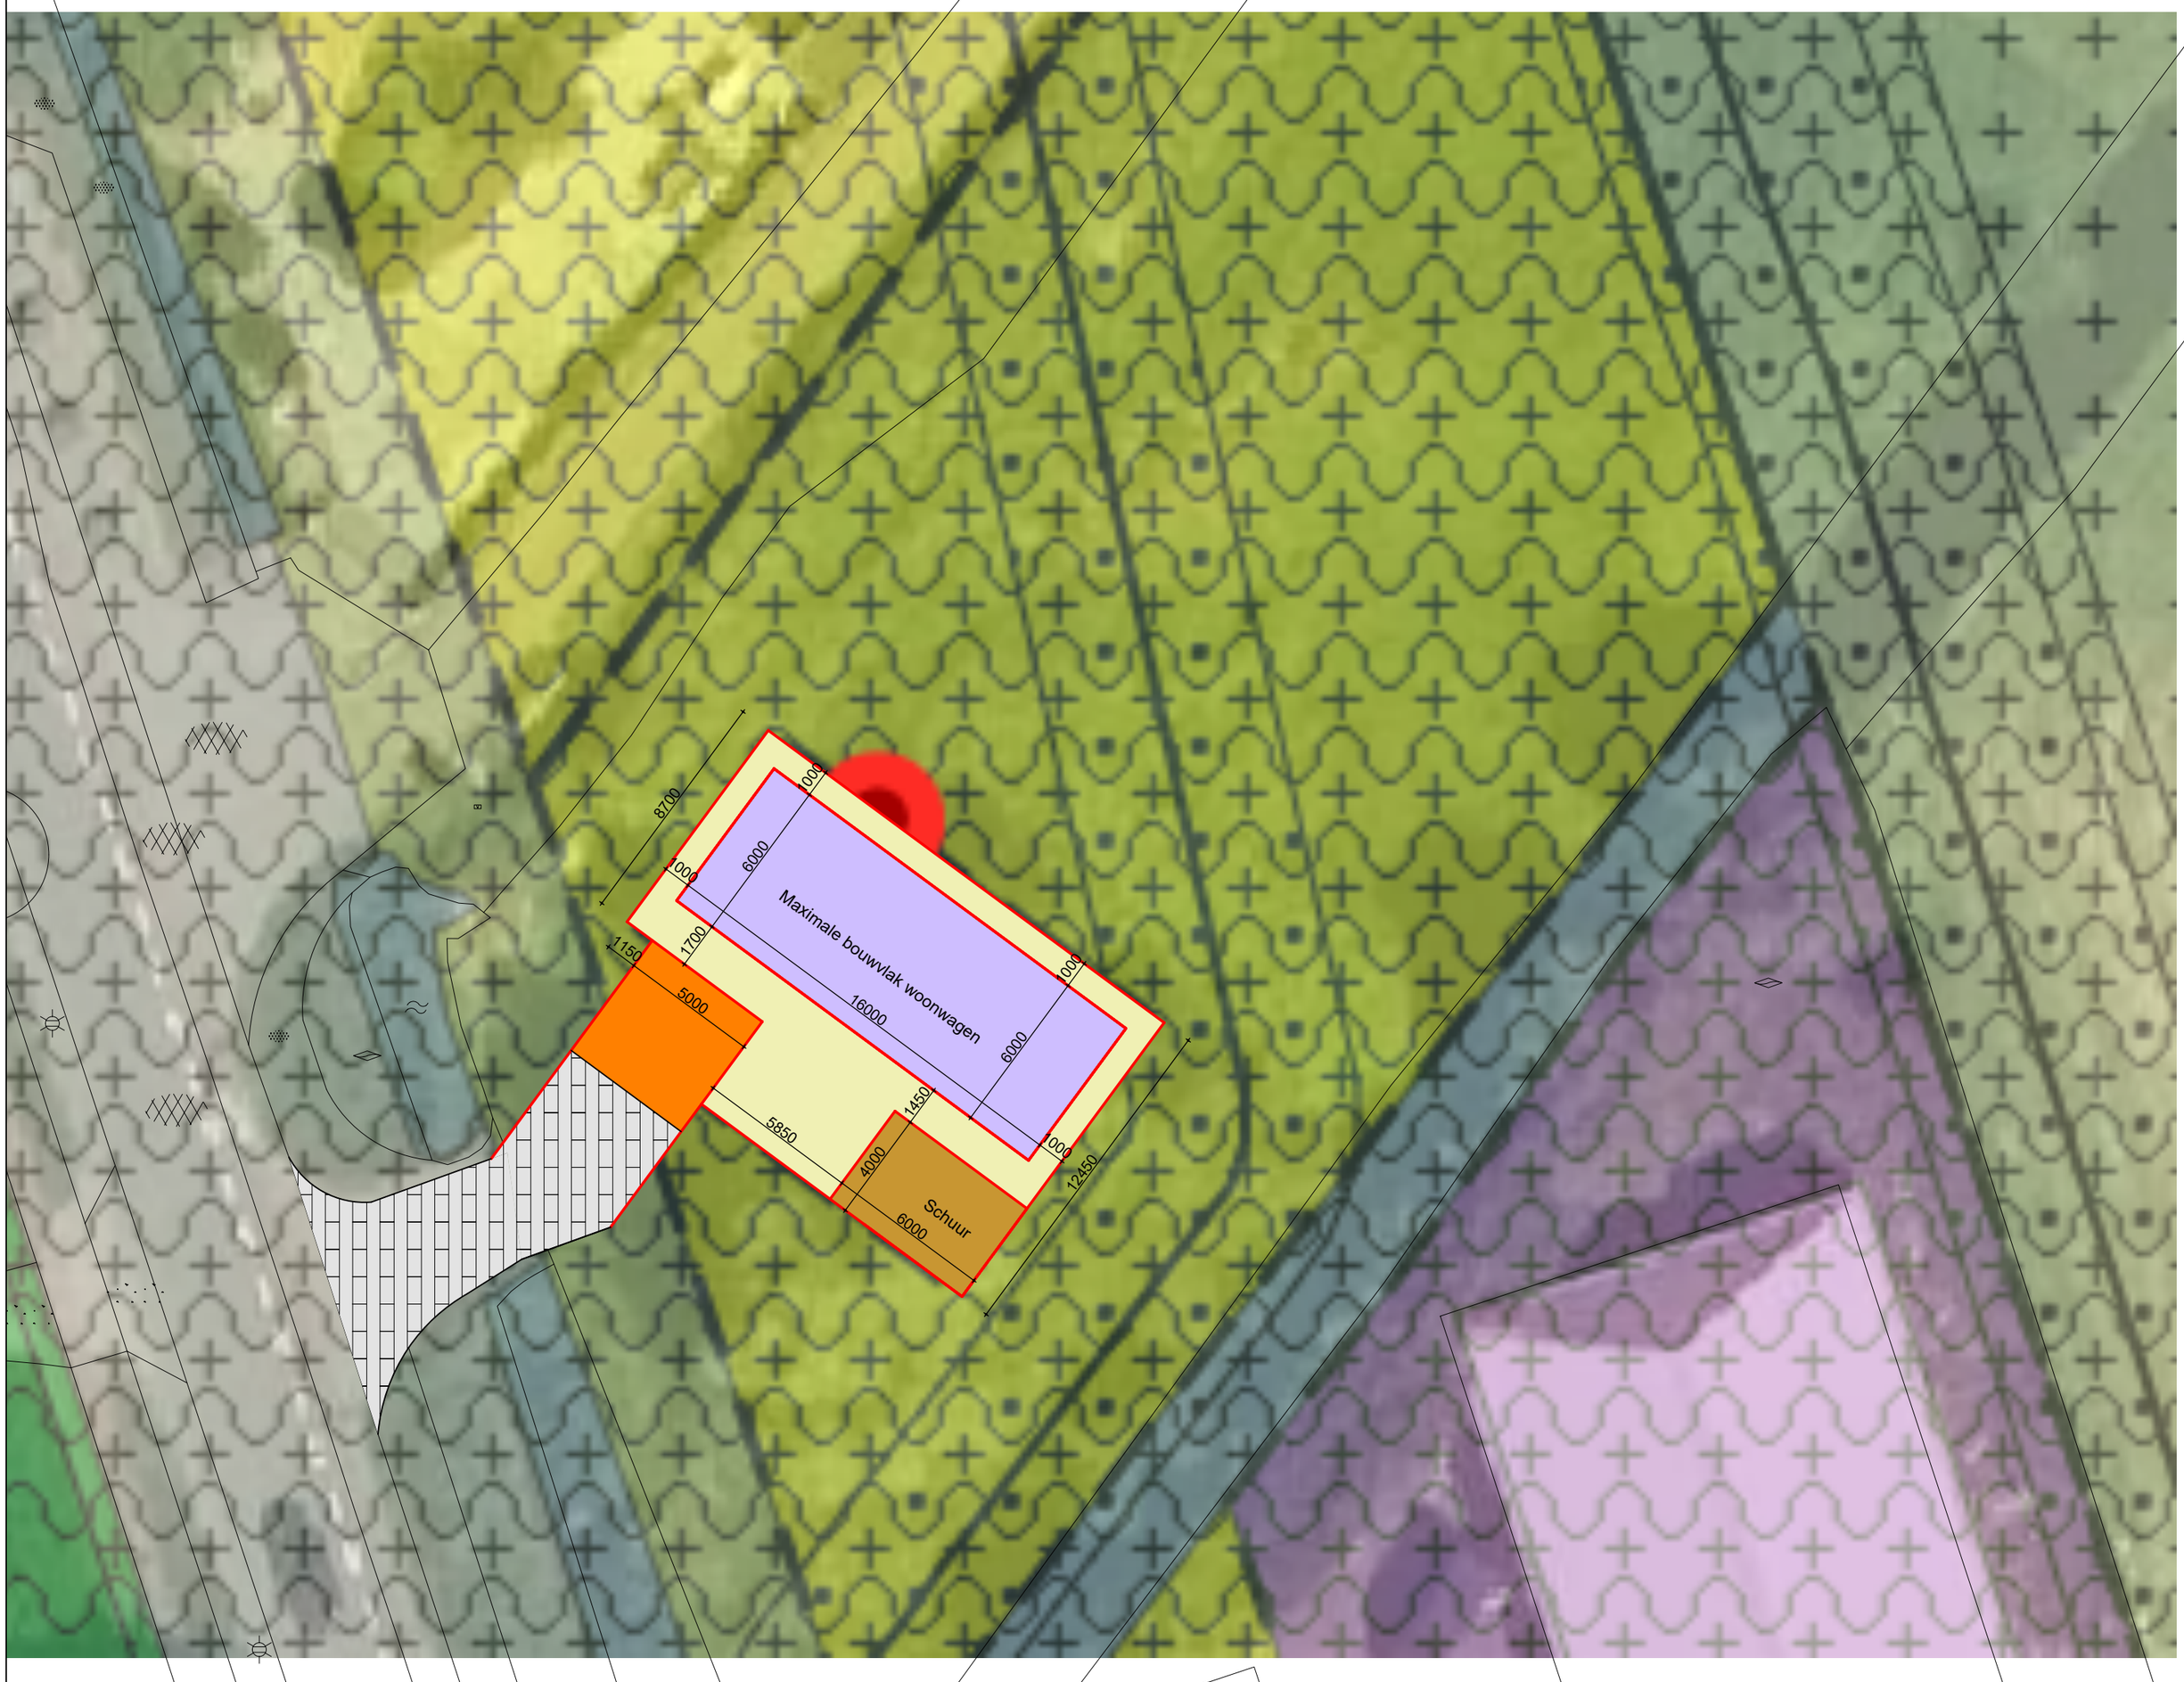

5.1, 2, e

Legenda

Nieuw aan te leggen standplaats
Maximale bouwvlak woonwagen
Schuren / unit
Weg

Kleur lijnen

Grenzen bouwvlak

Indicatie verkregen met behulp van aangeleverde dgn /dwg

Foto van google en aangeleverd plaatje

Gemeente Amsterdam

Schatting na verschaling plaatje

Nieuwe standplaats Osdorperweg 5.1, 2, e te Amsterdam

Optie 1	SCHAAL : 1 : 200	DATUM : 05-12-2024
	GETEKEND : 5.1, 2, e	DATUM GEW. : 07-05-2025

AAN DEZE TEKENING KUNNEN GEEN RECHTEN WORDEN ONTLEEND. KLEINE MAATWIJZIGINGEN ZIJN VOORBEHOUDEN.