
Gemeente Gasfabrieken
Amsterdam.

Aanlegsteigers met kademuur. Stoompontveer
Zuidergasfabriek.
Schaal 1:50.


Dienst 2000

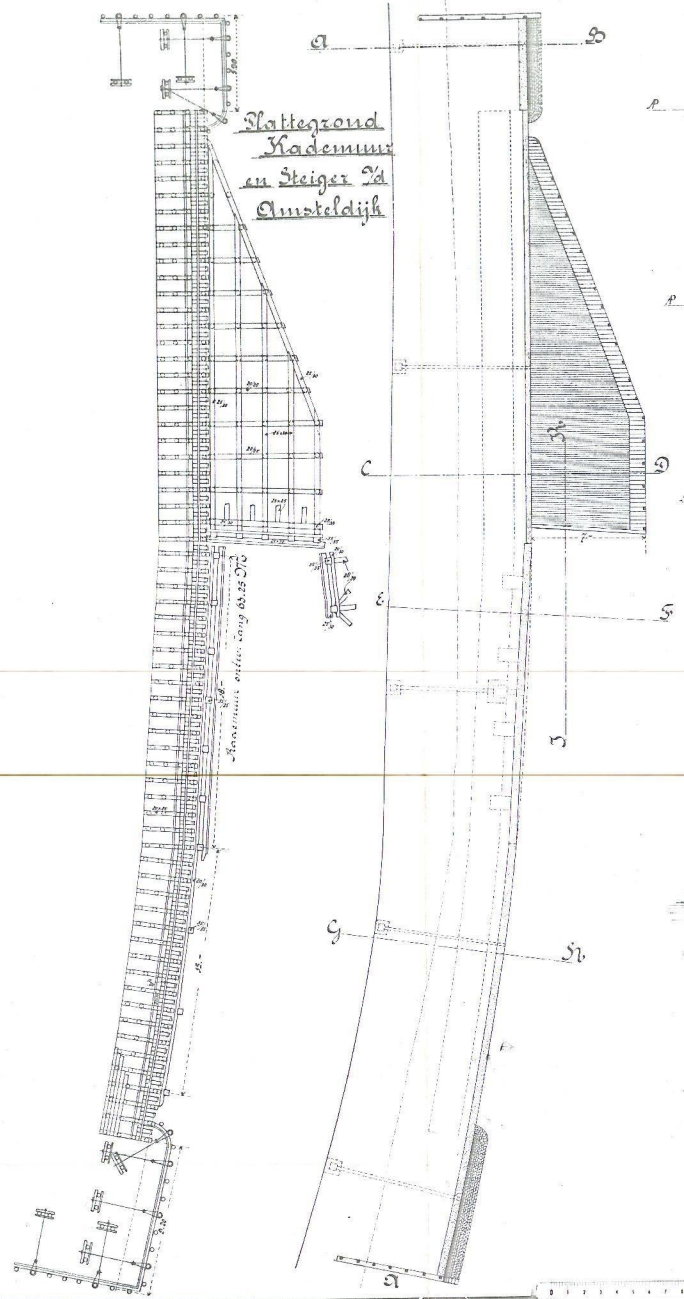


Doorsnede A-B.




Doorsnede C-D.

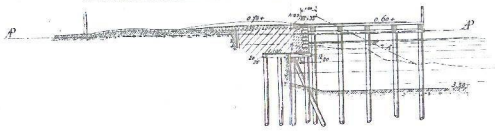


Doorsnede E-F.

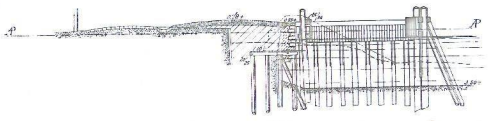


Doorsnede G-H.

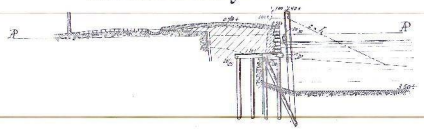


Doorsnede J-K.

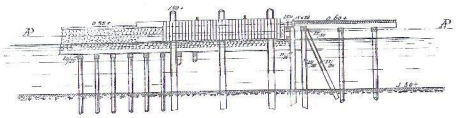


Aanzicht bij A.

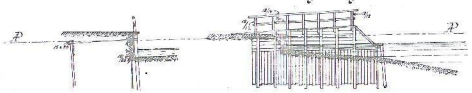


Situatie Schaal 1:2000.

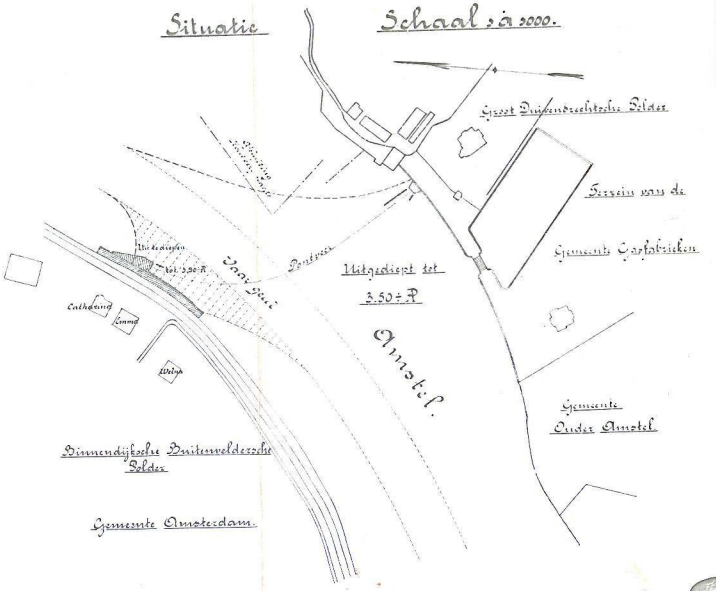

Plattegrond Steiger Fabriekszijde.

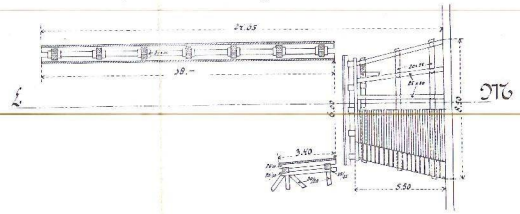

Doorsnede L-M.

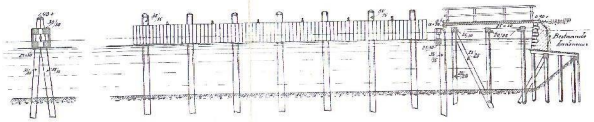

AMS-09
1910

schaal niet in overeenstemming met origineel

schaal niet in overeenstemming met origineel