

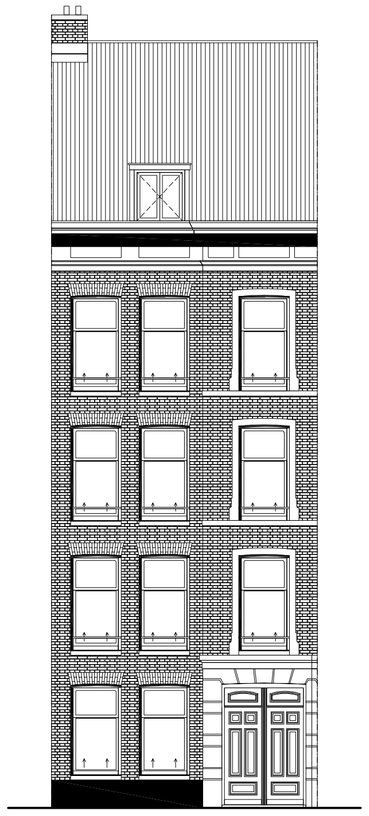


Voorgevel

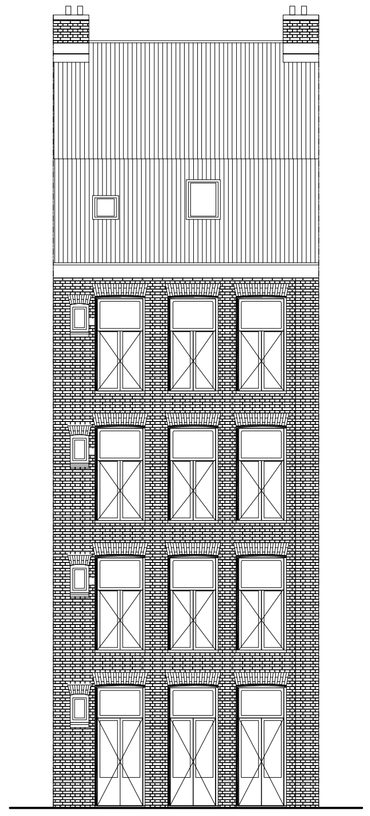


Achtergevel

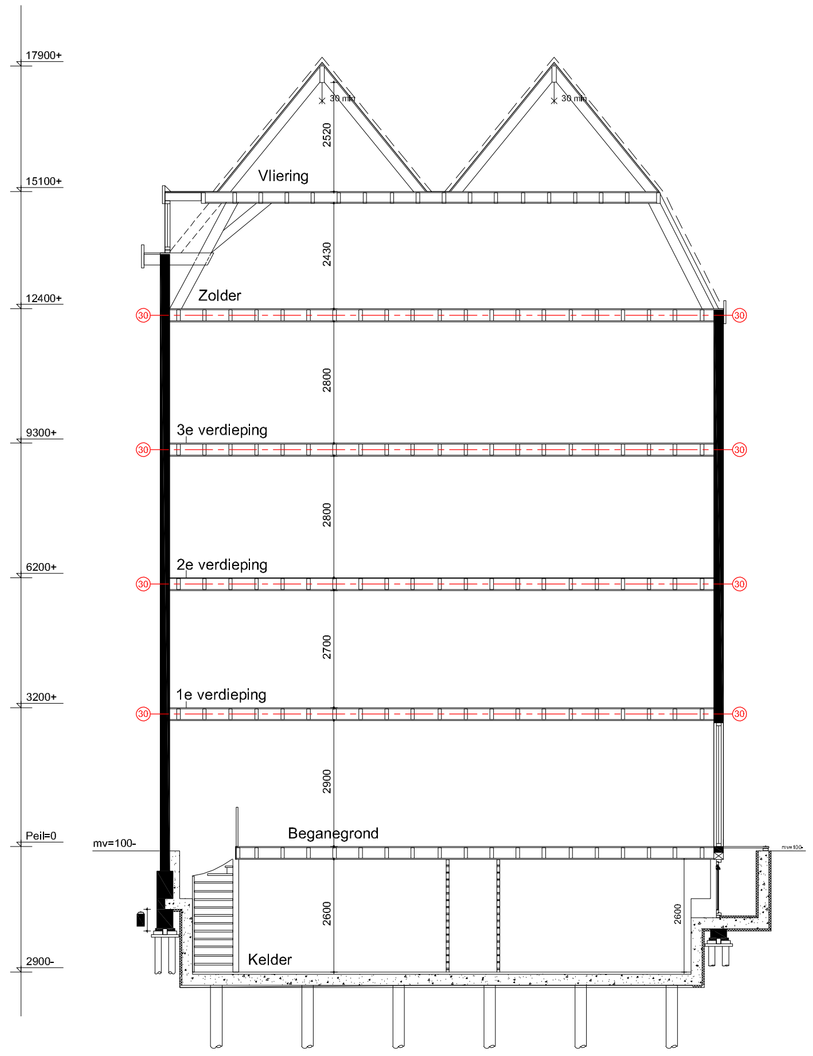


Doorsnede


RENVOOI		
afkorting	symbool	omschrijving
-		constructieve muren
-		lichte scheidingswand
sl		standleiding
rg		rookgasafvoer & luchttoevoer
mv		mechanische ventilatie
cv		cv-ketel
gz		geizer
mk		meterkast
gas		gasmeter
hwa		hemelwaterafvoer
wm		wasmachine
wd		wasdroger
kk		koelkast
kt		kooktoestel
vk	-	verkeersruimte
gvk	-	gemeenschappelijke verkeersr.
vr	-	verblijfsruimte
rm		rookmelder op lichtnet volgens NEN 2555
WBDBO		weerstand branddoorslag en brandoverslag in minuten

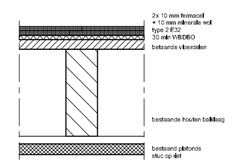

Detail, woning scheidende bestaande bouw verdiepingsvloer 1:10

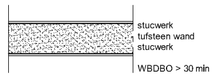


Detail wand tussen woning en gemeenschappelijk verkeersruimte schaal 1:10

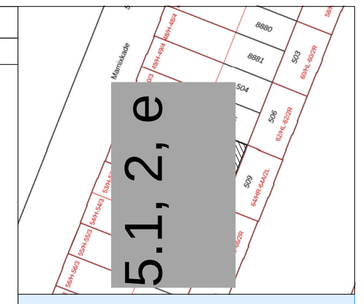


Situatie, schaal 1: 500

Project gegevens:


Straatnaam:	Marnixkade
Postcode:	1015 XT
Gemeente:	Amsterdam

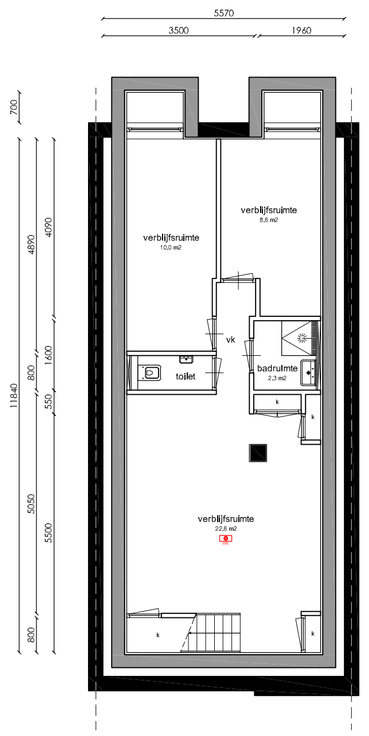


Kelder

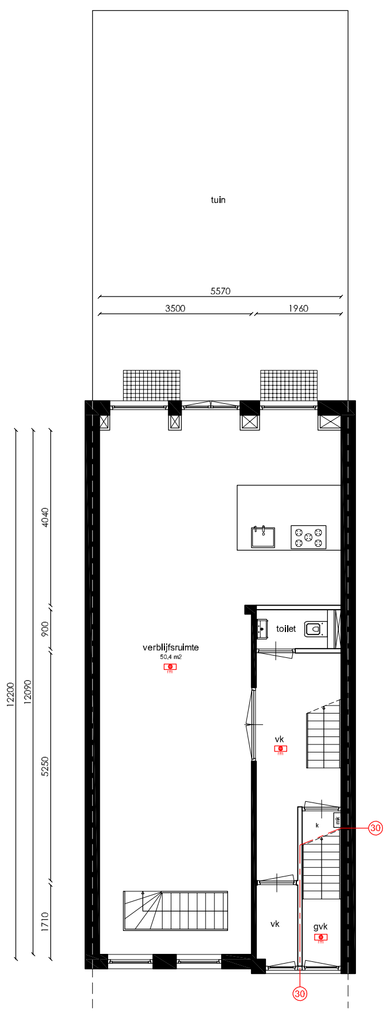


Begane grond

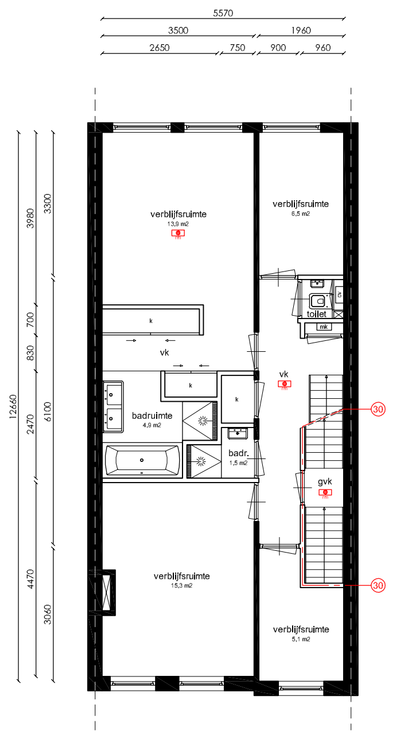


Eerste verdieping

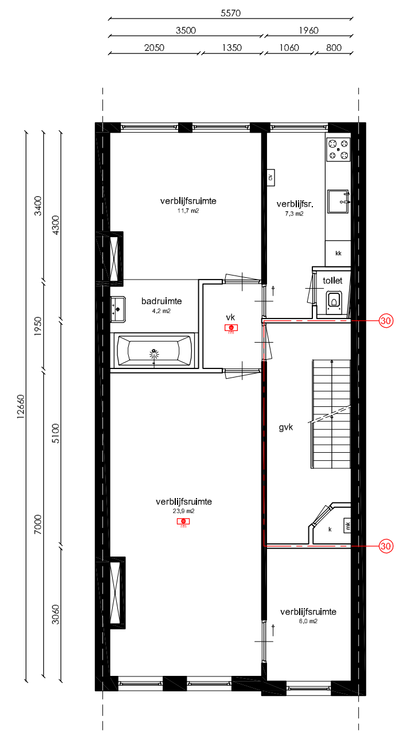


Tweede verdieping

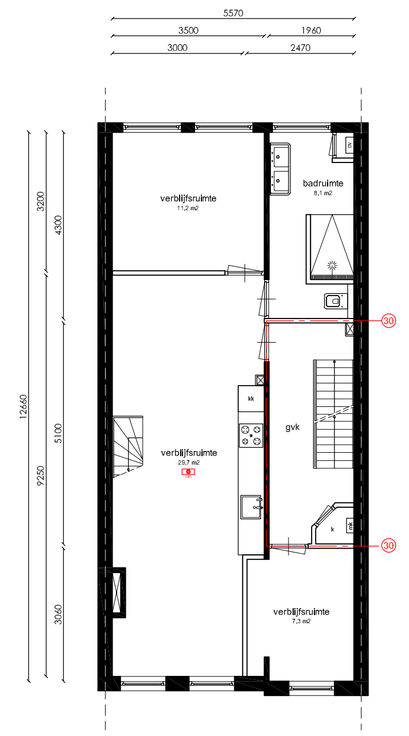

Derde verdieping

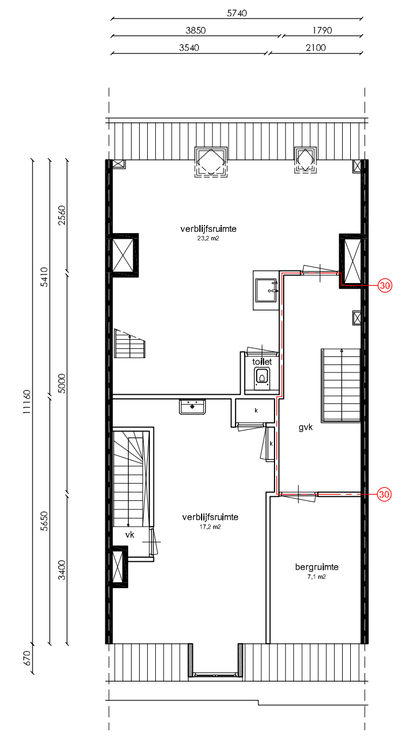

Zolderverdieping

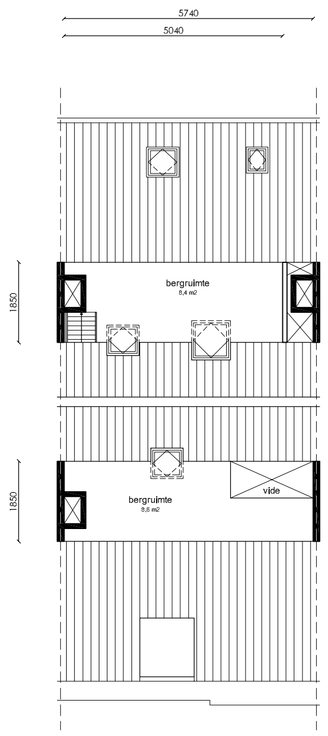

Vliering

Marnixkade

5.1, 2, e

Amsterdam

Onderwerp:	Bestaande toestand
Fase:	Splitsingsaanvraag
Datum:	04-03-2022
Gewijzigd:	01-04-2022
Schaal:	1: 100
Werknummer:	21128

Tek. nr: SB.01

Alle rechten op de in deze uitgave voorkomende gegevens, ontwerpen en teksten berusten bij LINQ Vastgoed Adviseurs bv. Niets uit deze uitgave mag worden vermenigvuldigd, opgeslagen in een geautomatiseerd gegevensbestand, of openbaar gemaakt, in enige vorm of op enige wijze, zonder voorafgaande schriftelijke toestemming van LINQ Vastgoed Adviseurs bv.