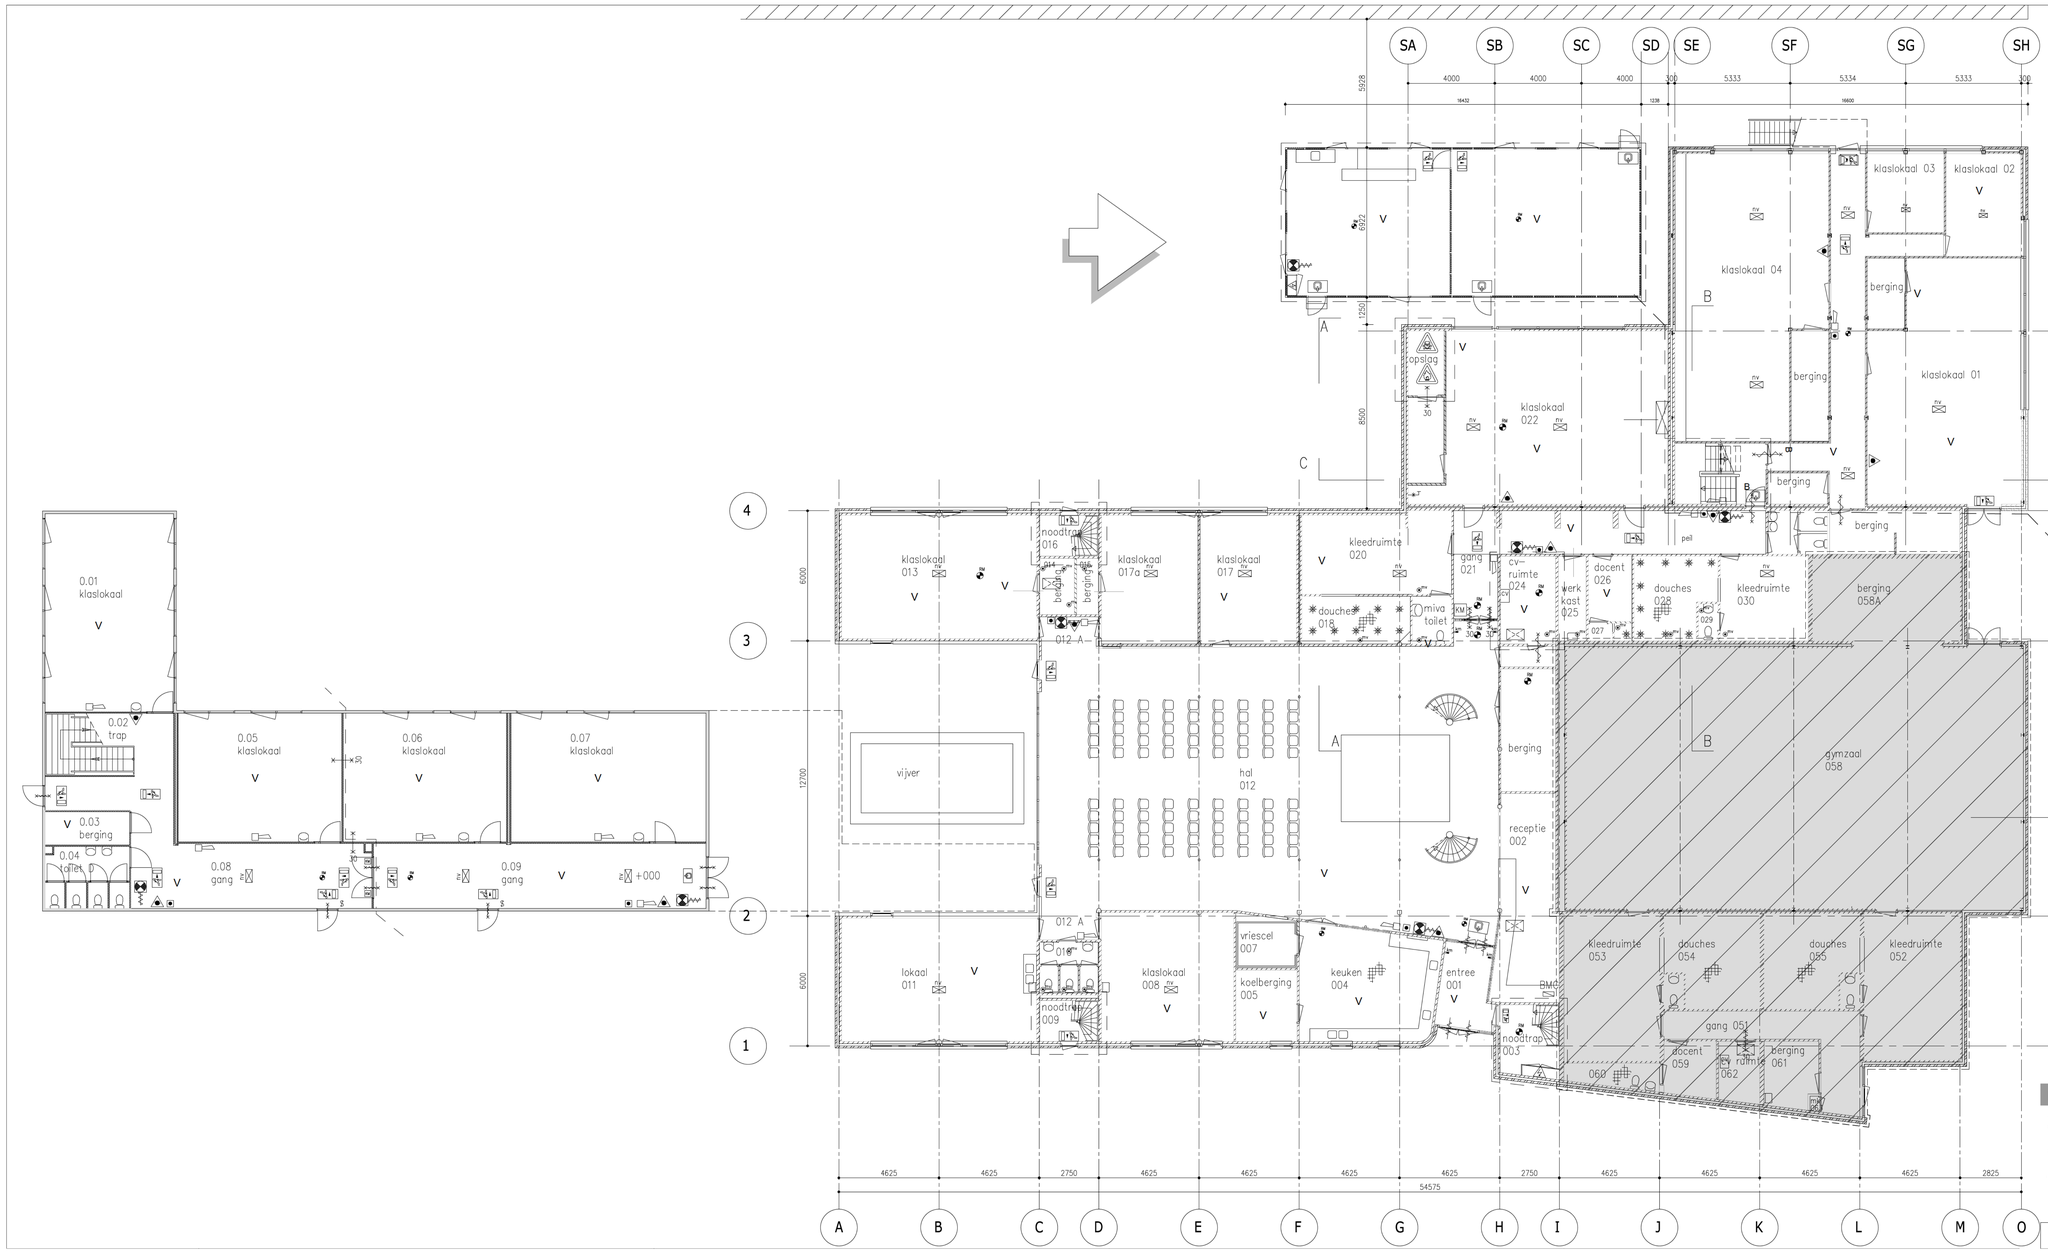

GO Begane Grond
1.599,75m2

maximaal aantal personen
Begane Grond : 330

Symbolenlijst

- Automatische brandmelder
- Slanghaspel", 30m
- Handbrandmelder of ontruimingsmelder
- Luidspreker
- Elektra kasten
- Handblusser
- P Paniekslulting
- $ Knopcilinder
- DO Deurontgrendeling
- KM Deur op kleefmagneet
- Slaw-whoop
- nevenindicator
- rookmelder
- vluchtweg
- vluchtweg
- uitgang
- giftige stoffen
- brandgevaarlijke stoffen

HABES ARCHITECTEN

DE RUYTERKADE 7
1013 AA AMSTERDAM

T 020 [redacted]
F 020 [redacted]

E INFO@HABES.COM
I WWW.HABES.COM

PROJECT B S

OMSCHRIJVING B

	E	
	D	
[redacted]	C	21-05-2010
[redacted]	B	12-04-2010
[redacted]	A	18-02-2010
		29.08.2008
GET.	WIJZ.	DATUM

STATUS	SCHAAL	WIJZIGING	PROJECTNR.	FASE	TEKENINGNR.