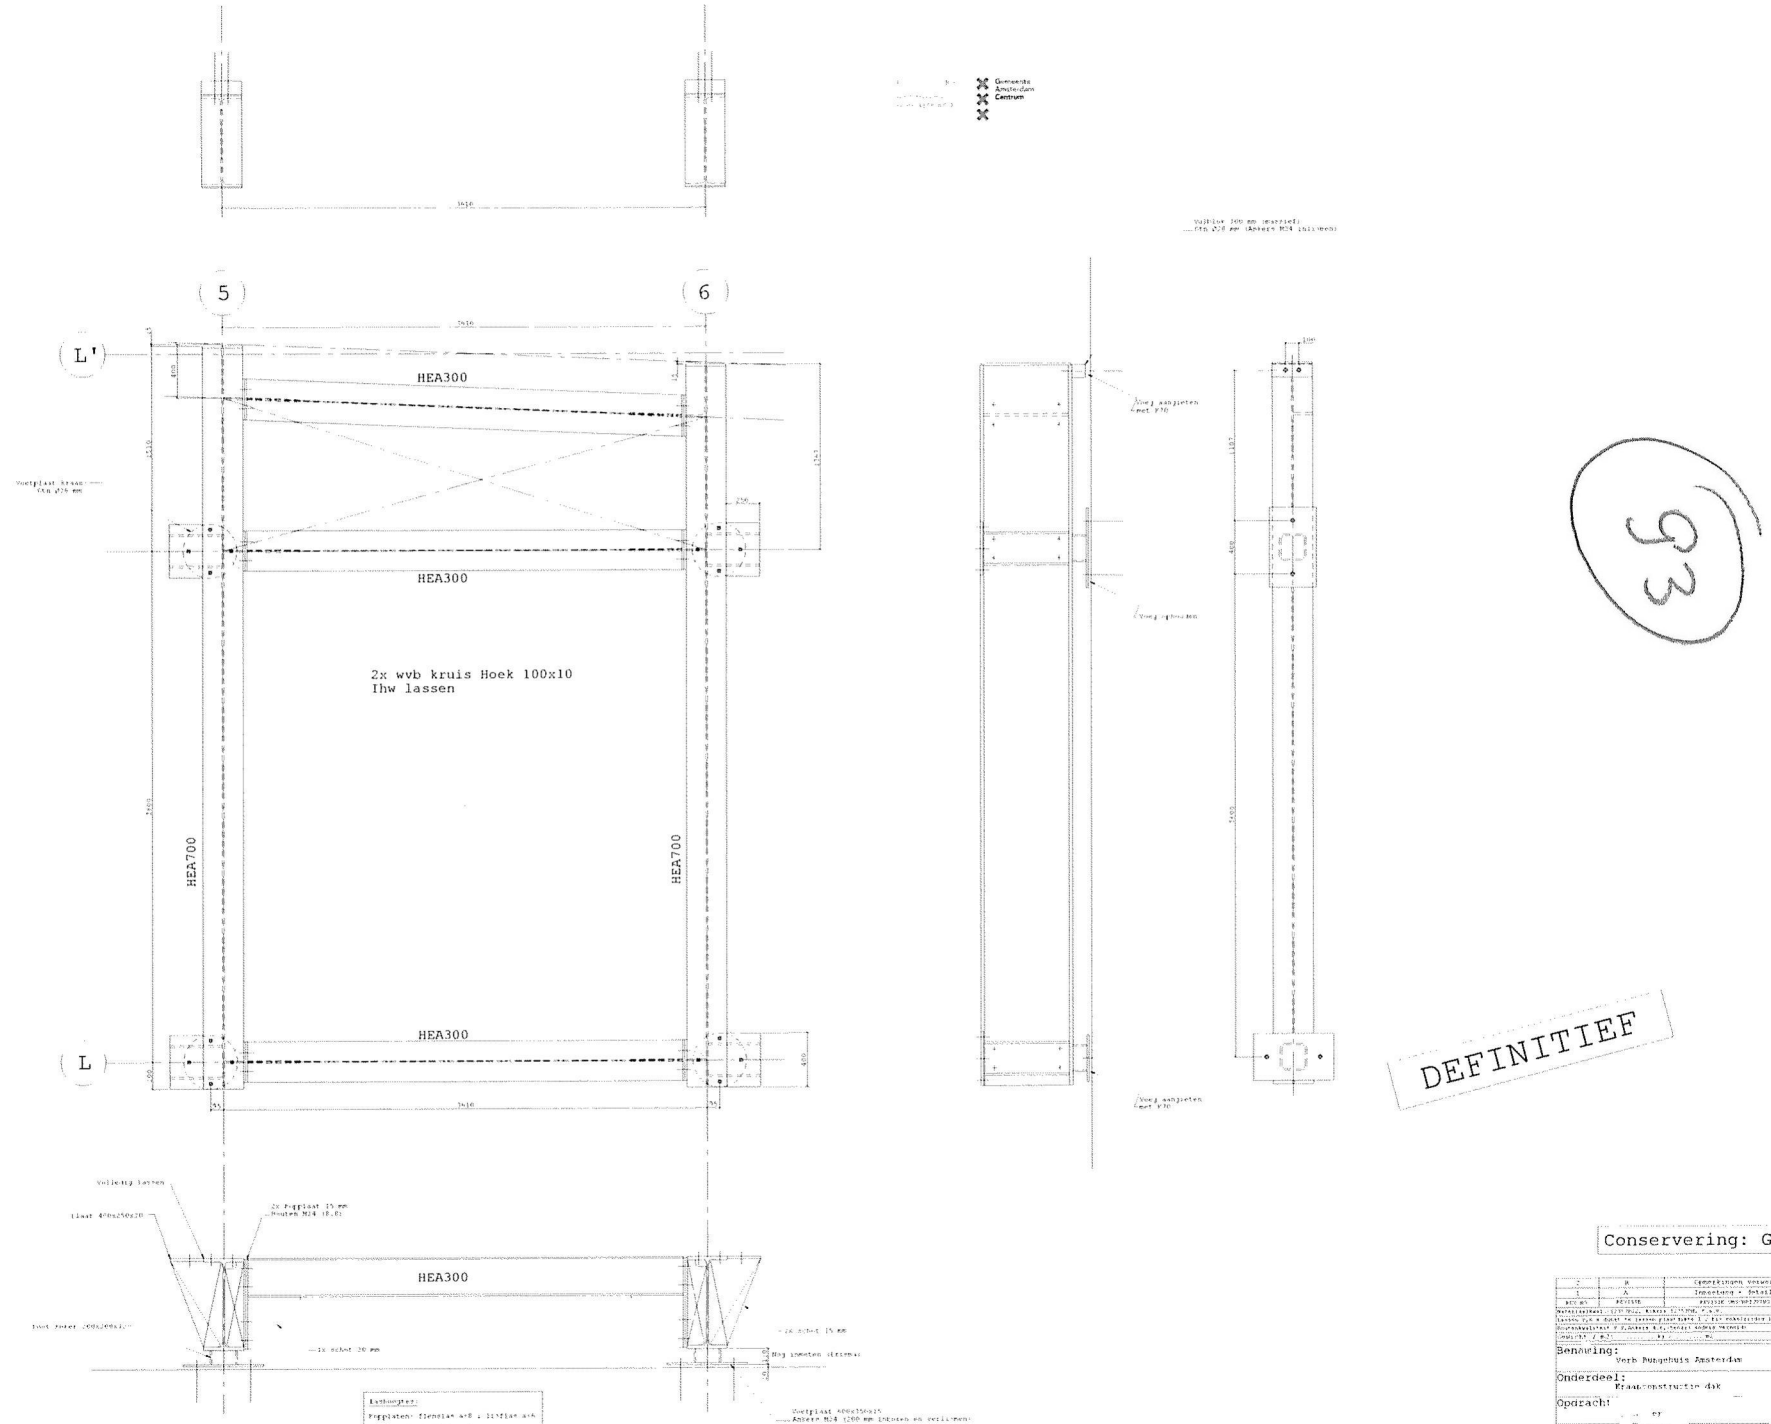

5
6
L'
L
HEA300
HEA300
HEA300
HEA700
HEA700
2x wvb kruis Hoek 100x10
Ihw lassen
Conservering: Geen
DEFINITIEF
93