Rijnboutt

tekeningnummer
B-306B

datum
09-07-2020

gewijzigd

getekend

formaat
A0

schaal
1:50

onderwerp tekening
4e verdieping

omgevingsvergunning

straat
Rokin 21 en 49
Amsterdam

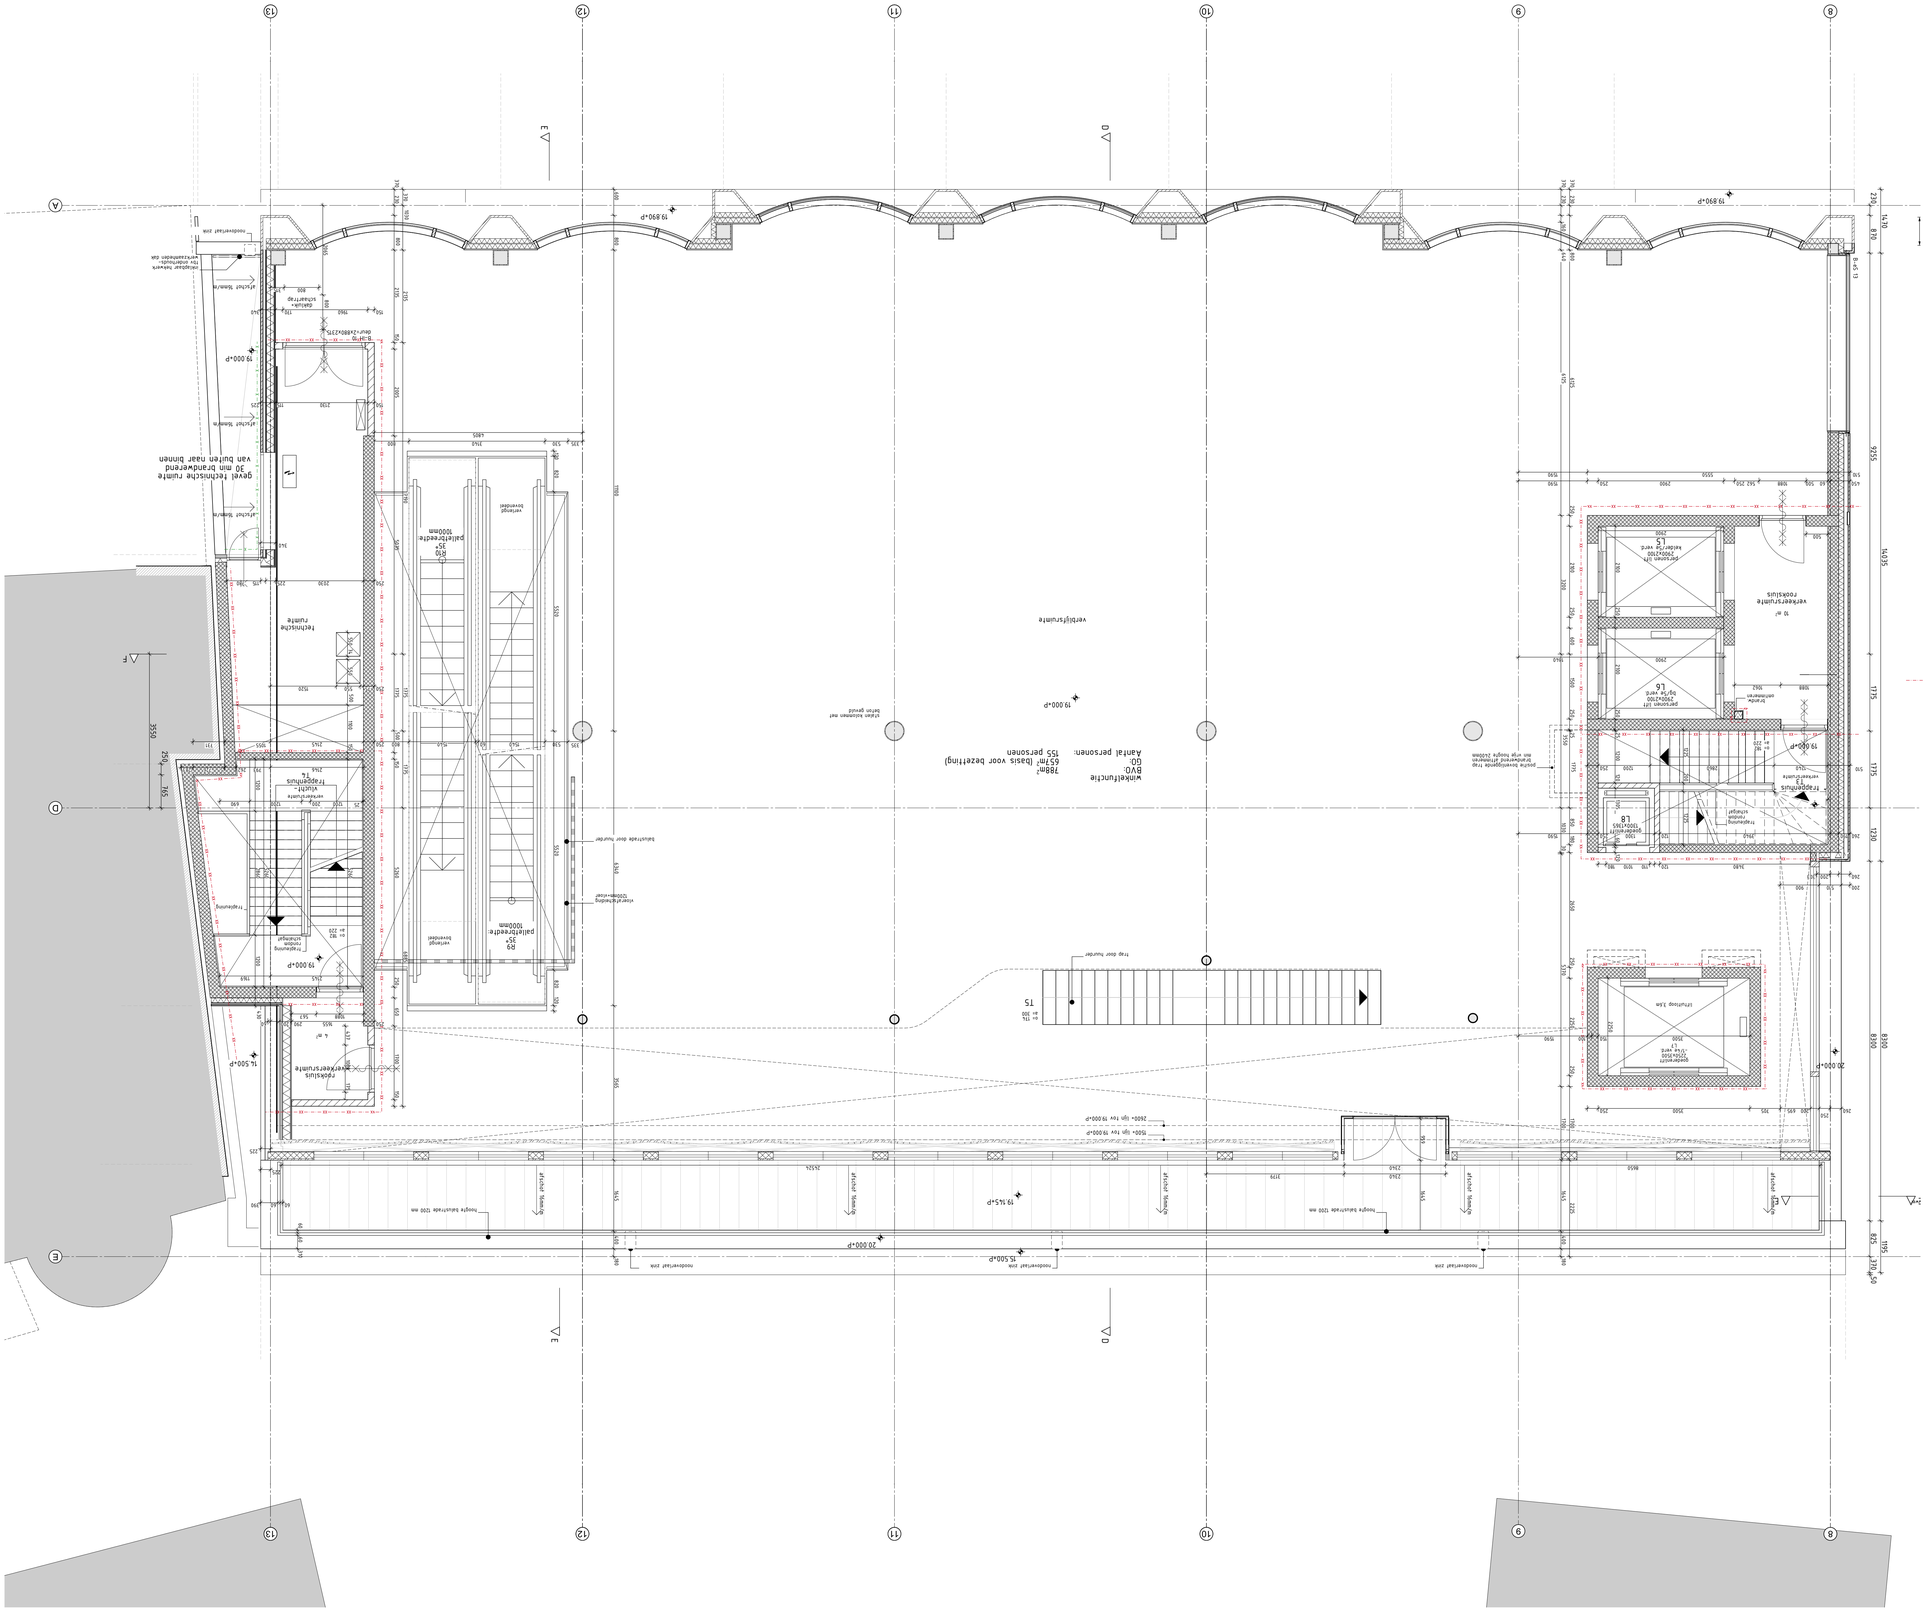
opdrachtgever
Adyen

vervaardiger
1926



Rijnboutt bv
Thor Beckerlaan
1 • 21 1020ADD 81 10
www.rijnboutt.nl

4e Verdieping


winkelfunctie
BVO: 788m²
Aantal personen: 155 personen
verblijfsruimte
technische ruimte
gevel technische ruimte
30 mm brandwerend van buiten naar binnen
rookluik
trappenhuis
