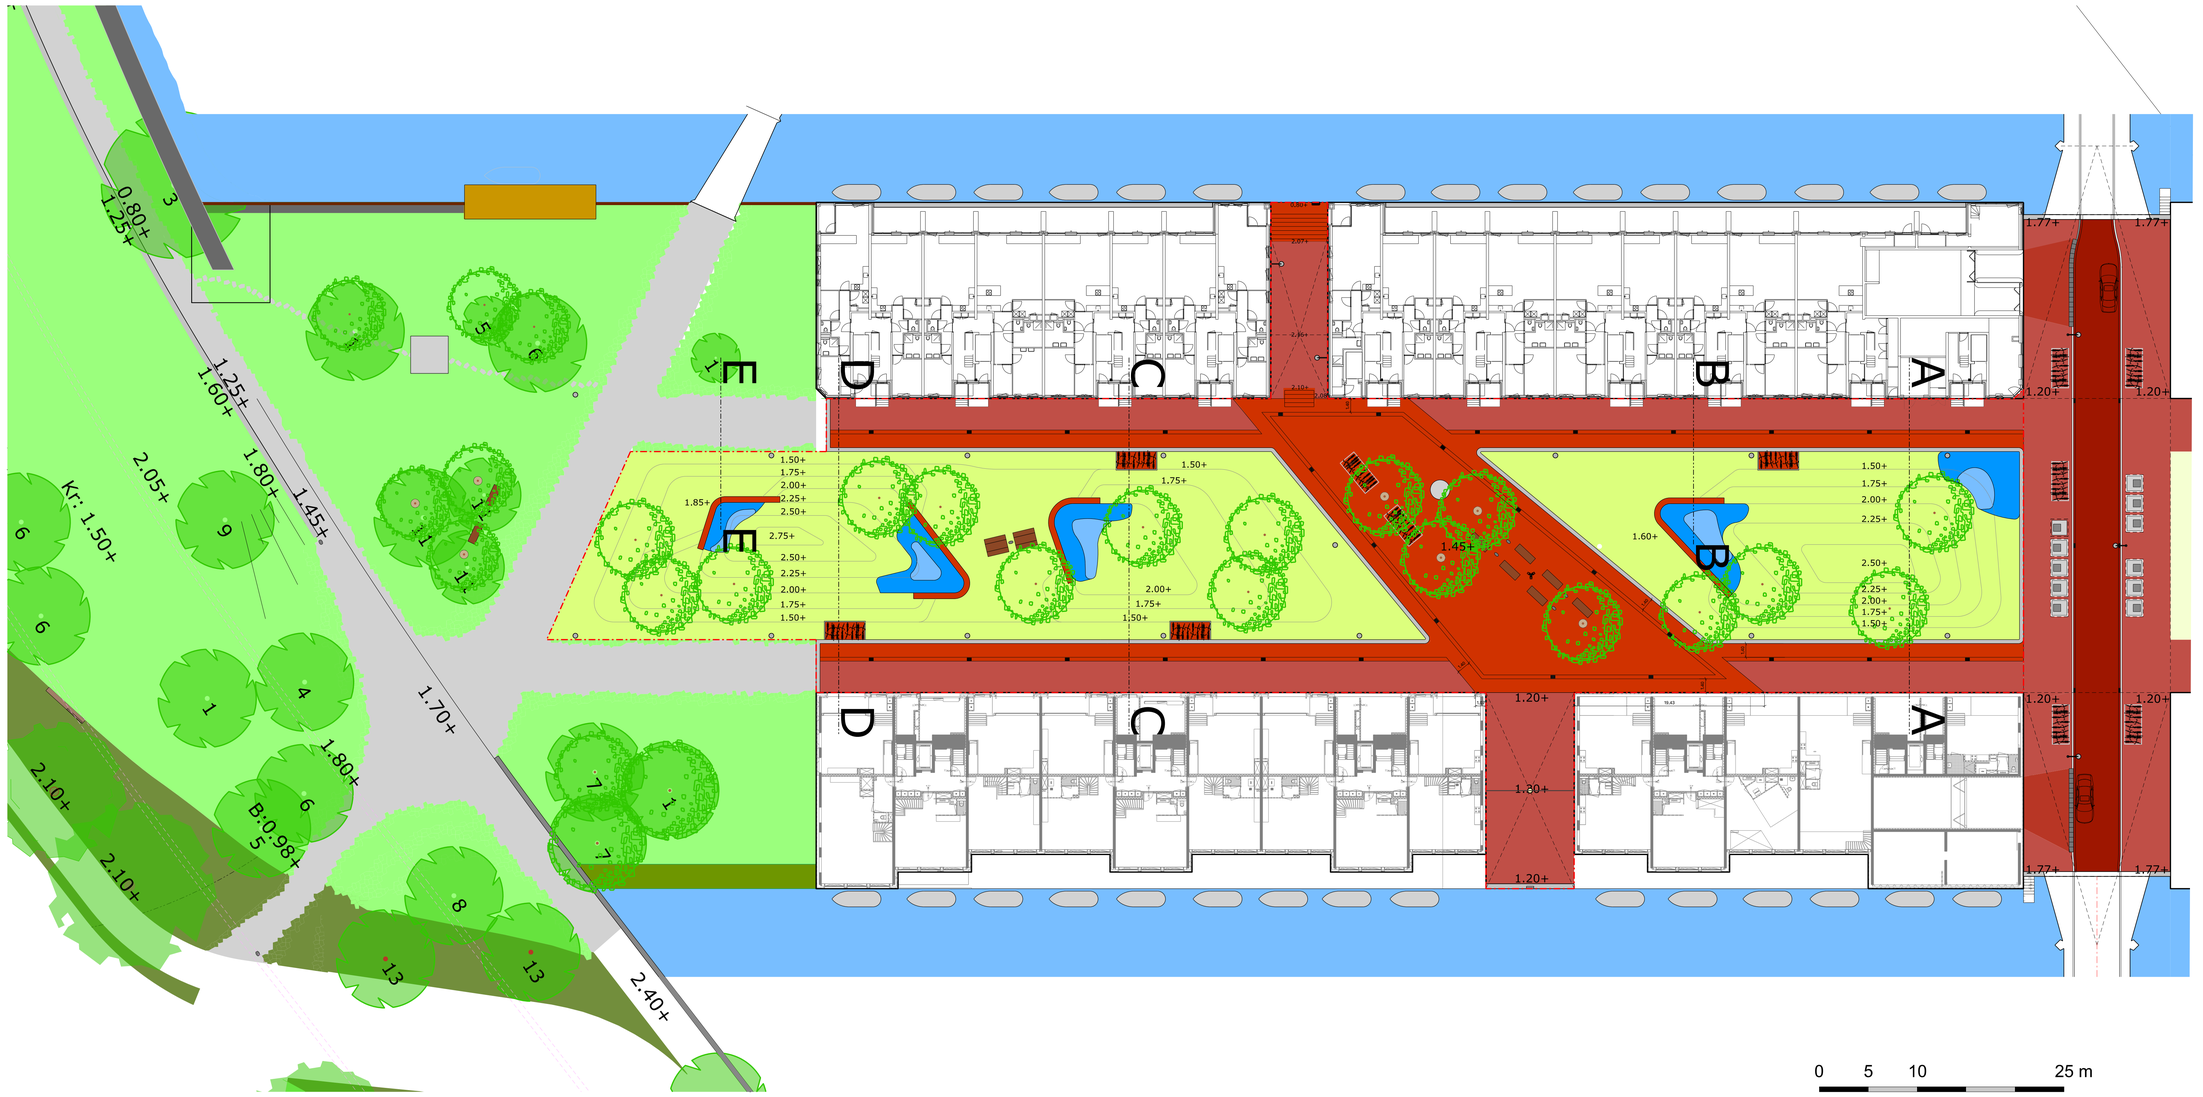


Legenda

- Rijbaan, keiformaat, keperverband
- Trottoir, lingeformaat, halfsteensverband
- Trottoir, lingeformaat, elleboogverband
- Plein / molgoot, waalformaat, halfsteensverband
- Plangrens
- Ontwerpgrens
- E Doorsnedeaanduiding
- Gras
- Boom
- Plantvakken
- Transformator
- Afvalcontainer, ondergronds
- Trottoirband, graniet, 40cm
- Dekzerk, graniet, 50cm
- Trottoirband, beton, 15cm
- Opsluitband, beton, 10cm
- Bank / Picknicktafel met afvalbak
- Uitklimtrap
- Valkolk, 20x45cm / 30x45cm
- Armatuur 21e eeuw, aan mast 8m
- Armatuur 21e eeuw, aan uithouder
- Bart-armatuur op 4m mast
- Pleinmast met richtspots aan mast 10m
- Fietsparkeervak

Gemeente Amsterdam
Ruimte & Duurzaamheid

Houthavens

Product	**OR Memeleiland**		
Status	**Concept**		
Variant	**Definitief ontwerp openbare ruimte**		
Opdracht	Grond & Ontwikkeling		
Ontwerp	Wim Hendriks	Datum	22-11-2016
Getekend	Dick Wetzels	Revisie	17-10-2017
Projectnr.		Schaal	1:250 @ 59.4 x 93cm
Bestand	pw:\...\Houthavens maaiveldinrichting\Eiland 5 - Memeleiland\Eiland 5 OR.dgn		
Model	Plot		
Plot bestand			

Geplot door : RD3d-Standaard Datum plot : 17-10-2017

PW documentnaam: pw://GEMAPMAIL1187.bwks.bn:ISO_Projecten/Projectdocumenten/Houthavens maaiveldinrichting/05 - Eiland 5 - Memeleiland/Verzonden/Eiland 5 OR ontwerp def 2017-10-17