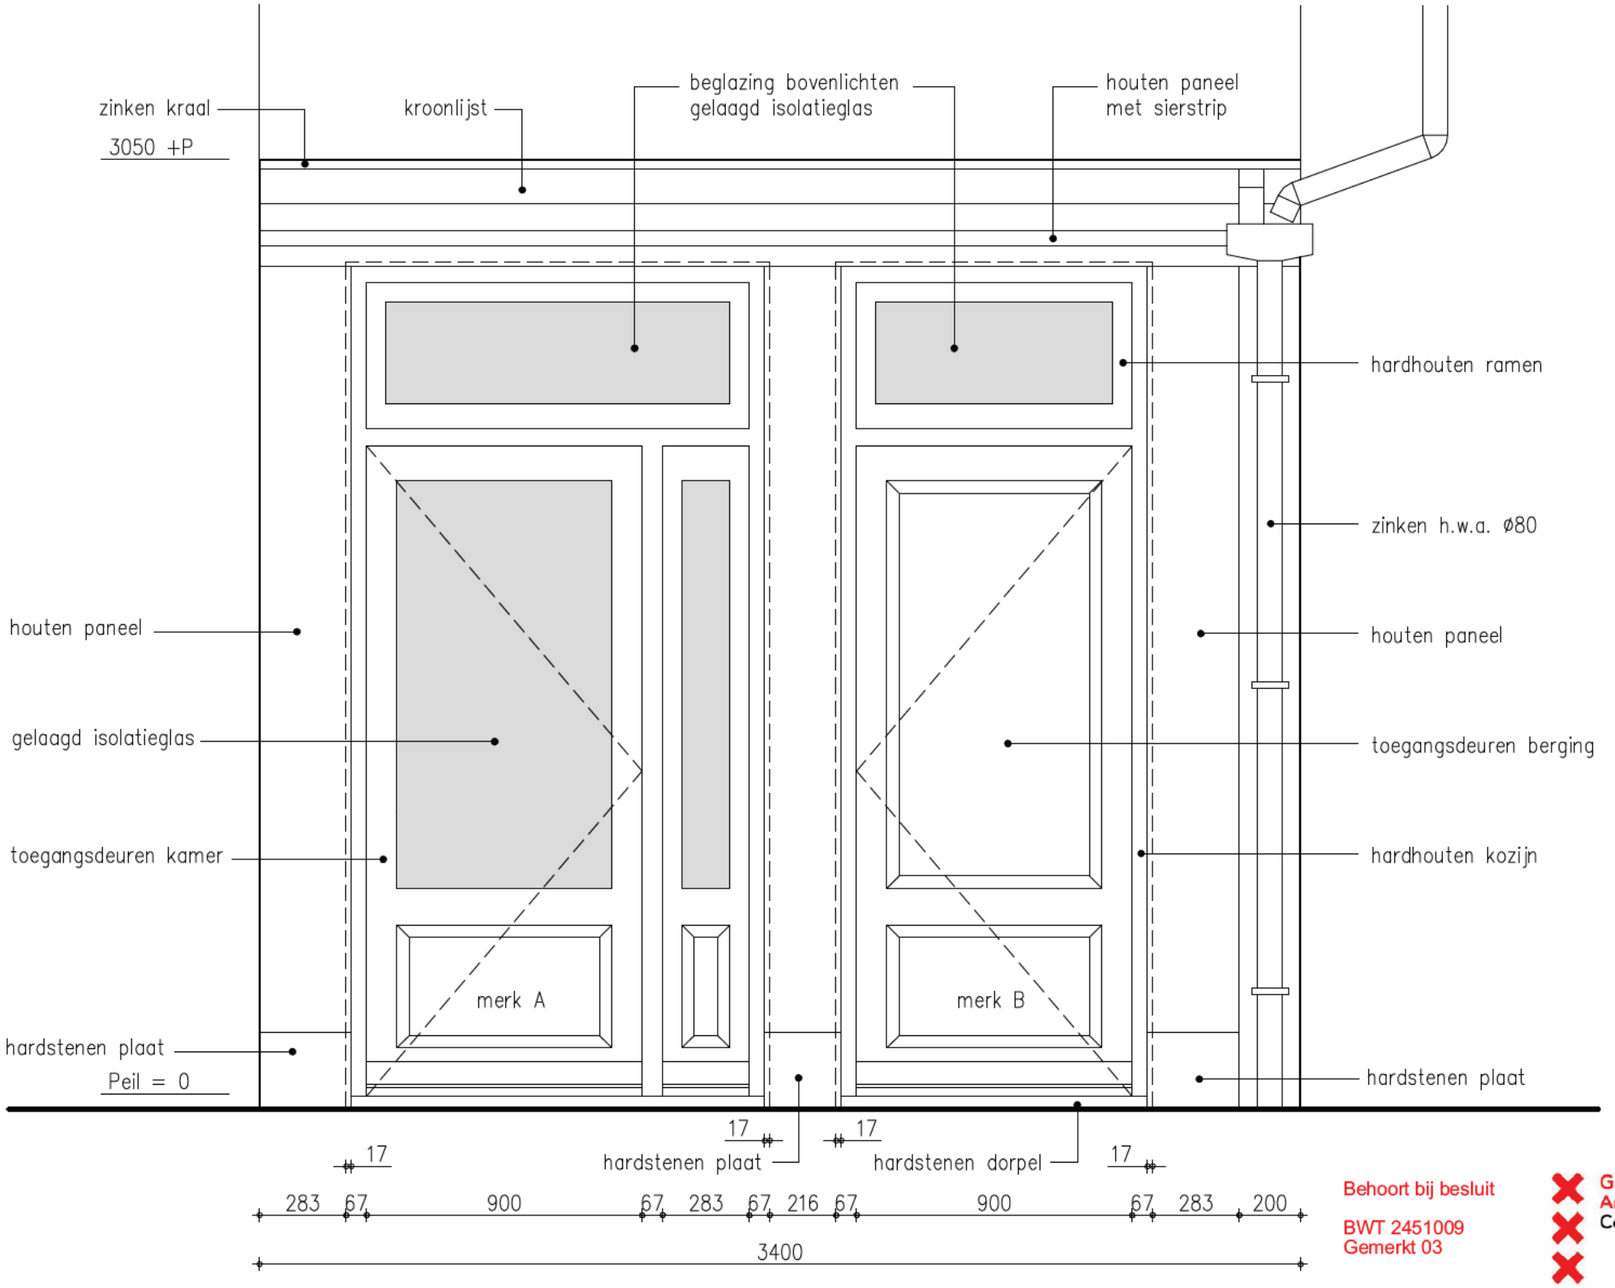

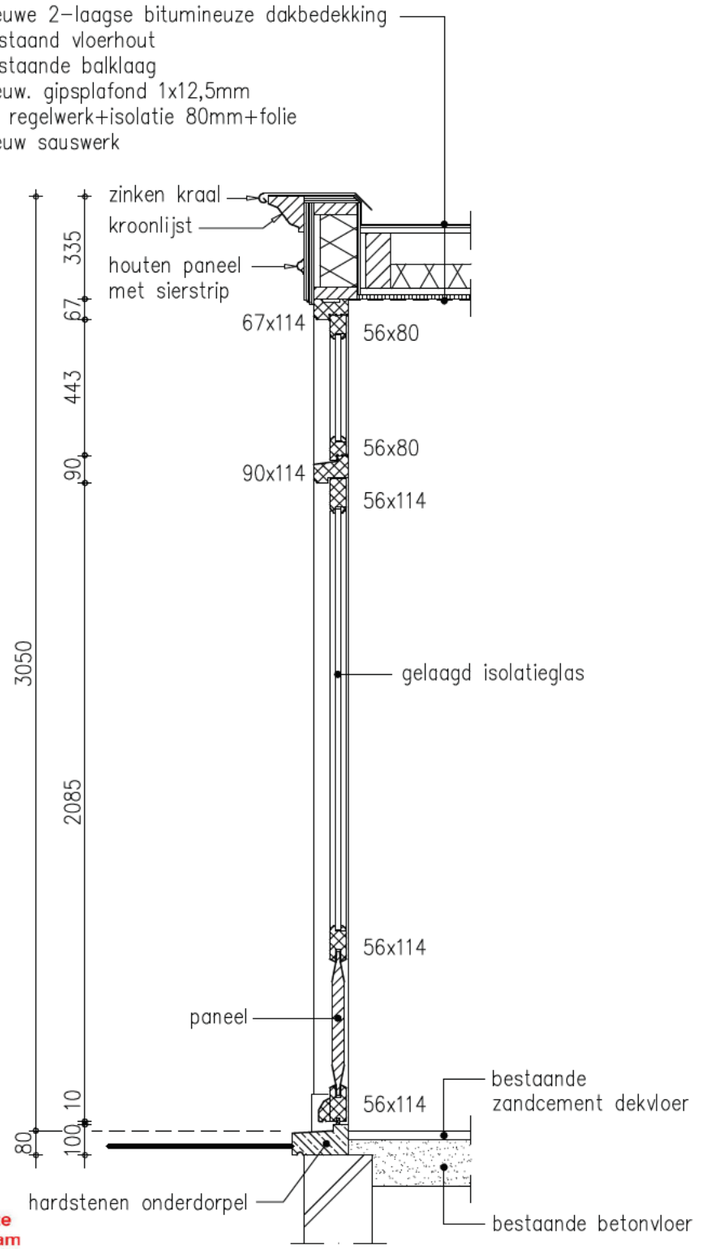

Behoort bij besluit

BWT 2451009
Gemerkt 03

Gemeente
Amsterdam
Centrum

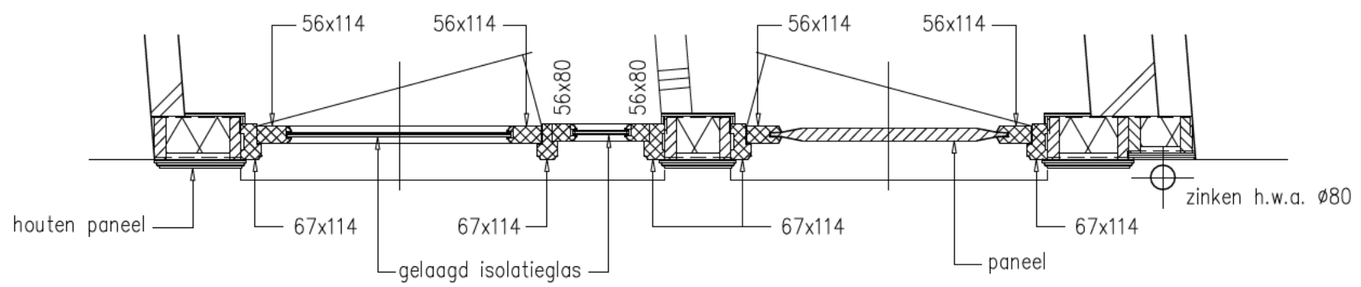

02	21.07.16	GEVELWIJZIGING	[redacted]		
01	14.07.16	MAATVOERING MERK A	OPDRACHTGEVER 1012 Inc	GET. [redacted]	DAT. 11–07–16
UITG.	[redacted]	DATUM	OMSCHRIJVING WIJZIGING	GEC. [redacted]	DAT. 11–07–16
			PROJECT VERBOUW VAN HET PAND A/D BOOMSTEEG 1 TE AMSTERDAM	GEZ.	DAT.
				FILE .DWG	TEK.NR. K2421–11
			ONDERDEEL NIEUWE VOORPUI	FORM. A3 AFM.	
				SCH.ORIG. 1:20	REVISIE : 02