Voorgenomen ondersplitsing
van het appartementsrecht
van het kadastrale perceel:

Gemeente: Amsterdam
Sectie: I
Nummer: 9676 - A2


d.d. de notaris:




Situatie
schaal 1:500




Doorsnede
schaal 1:500

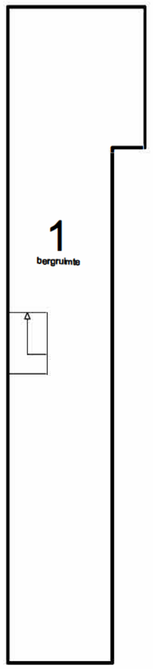


Kelder
schaal 1:100

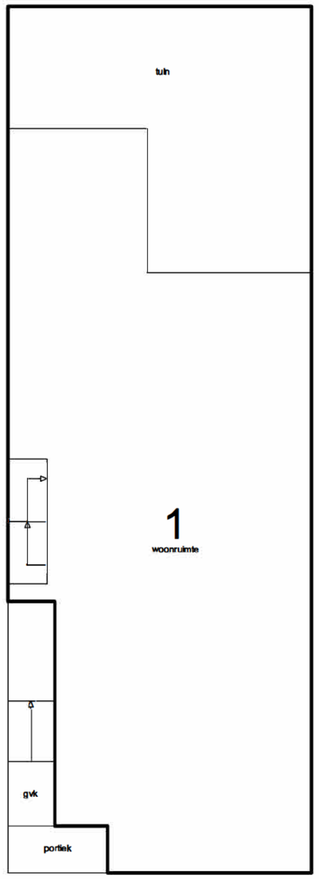


Begane grond
schaal 1:100

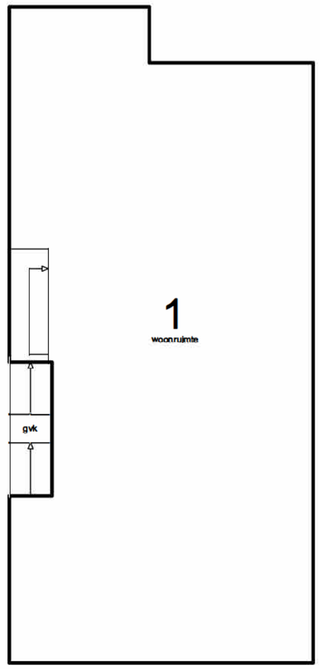


Eerste verdieping
schaal 1:100

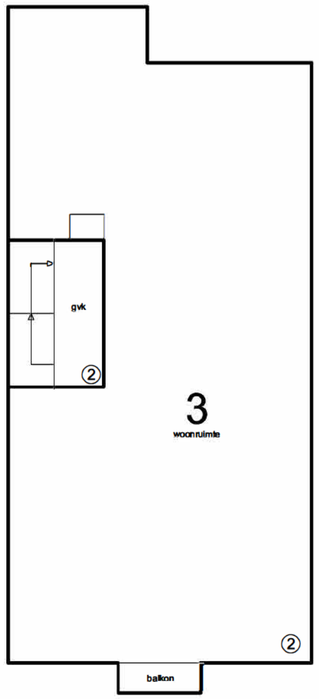

Tweede verdieping
schaal 1:100

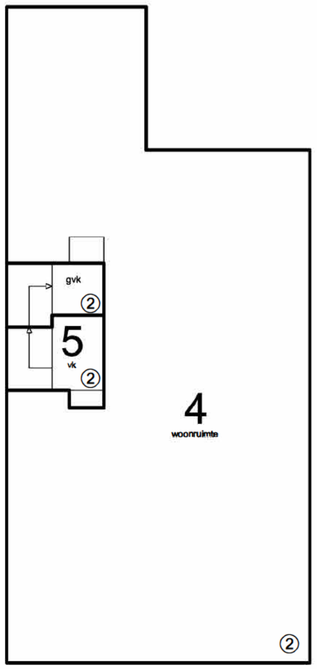

Derde verdieping
schaal 1:100

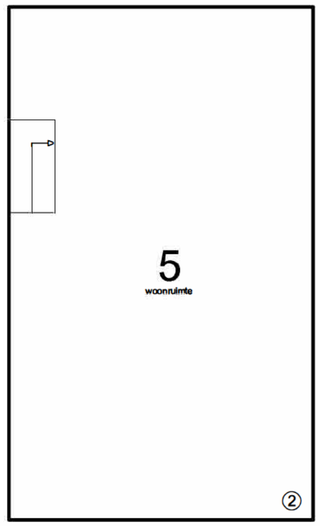

Zolderverdieping
schaal 1:100

schaa balk 0 1 m 2 m 3 m 4 m 5 m

[redacted]

Amsterdam

Onderwerp: Splitsingstekening
Fase: Splitsingsaanvraag
Datum: 04-02-2022
Gewijzigd: 06 07 2022
Schaal: 1: 100
Werknummer: 21081

Tek. nr: S.01

LINQ VASTGOED ADVISEURS BV