



voorgevel


achtergevel

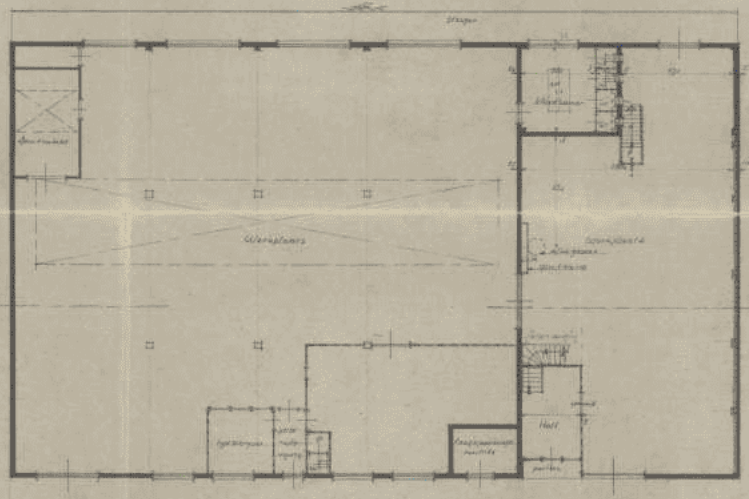

begane grond

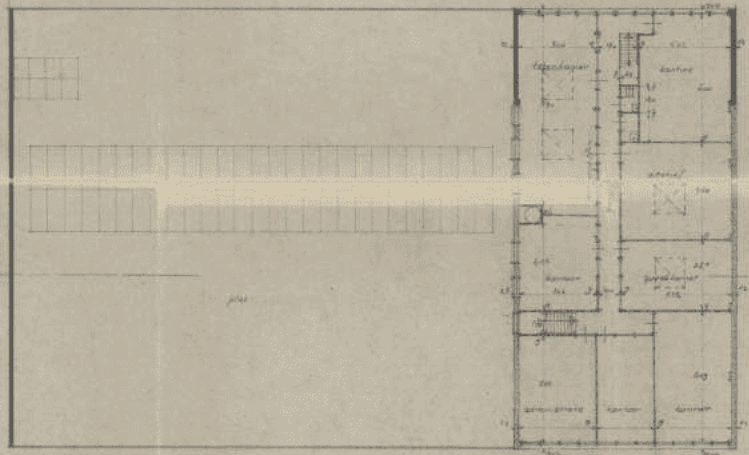

verdieping

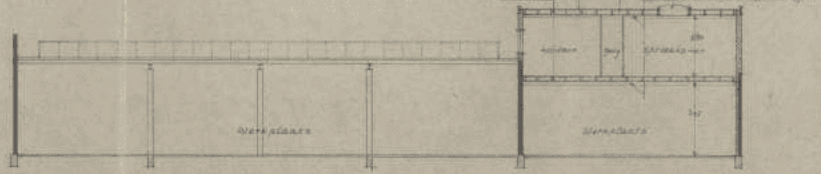

doorsnede A-B

5.1.1.d 3285

Dienst Dec. 67 Blad 2 ref. 6885



Nieuwe Tocstand

Aanbesteden, gereed en goedkeuren Sep. 68


NO. 3263 BT. 1967 DOSSIER 52123

2


ACCOORD

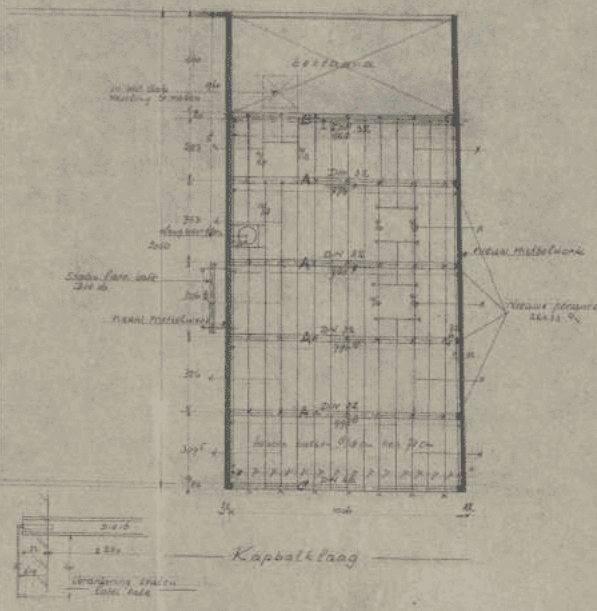

Kapbalklaag

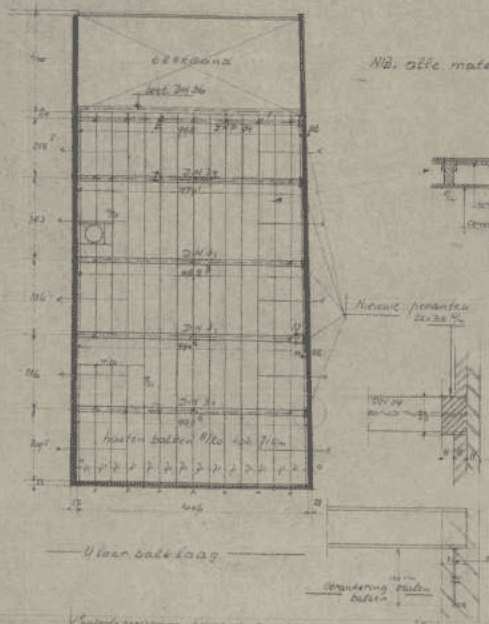

Vloer balklaag

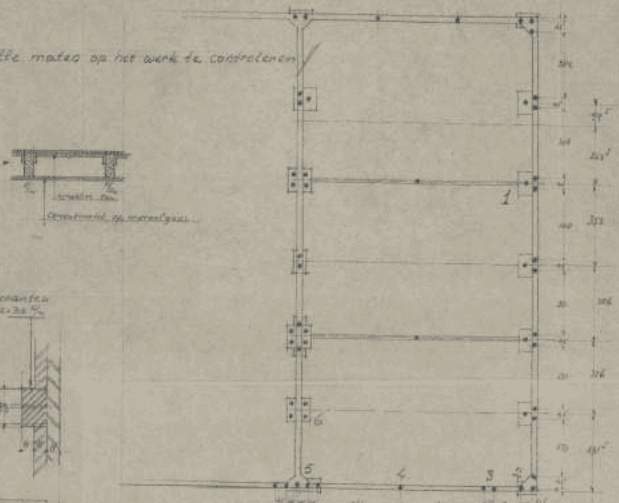

Bestaande funderings plan

N.B. alle maten op het werk te controleren

5.1.1.d

Diemen | April 66 | Blad 3 | 2958

Plan voor het overtappen van het binnenterrein van perceel Zeedijk 90 te Diemen

Kapconstructie Overhaakbaag
Controle fundering plan

Schaal 1:50 | Schaal 1:10

DOSSIER 52123

3