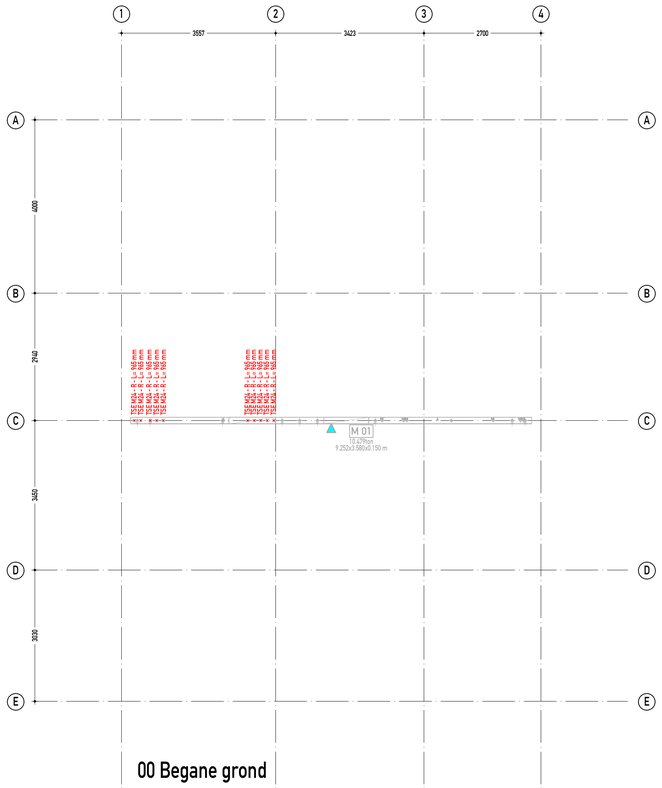


00 Begane grond

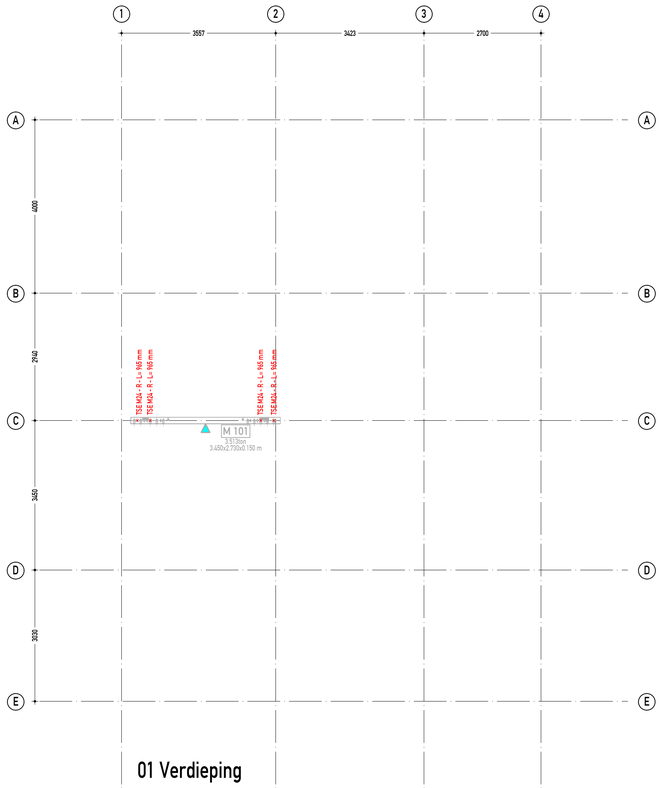


01 Verdieping

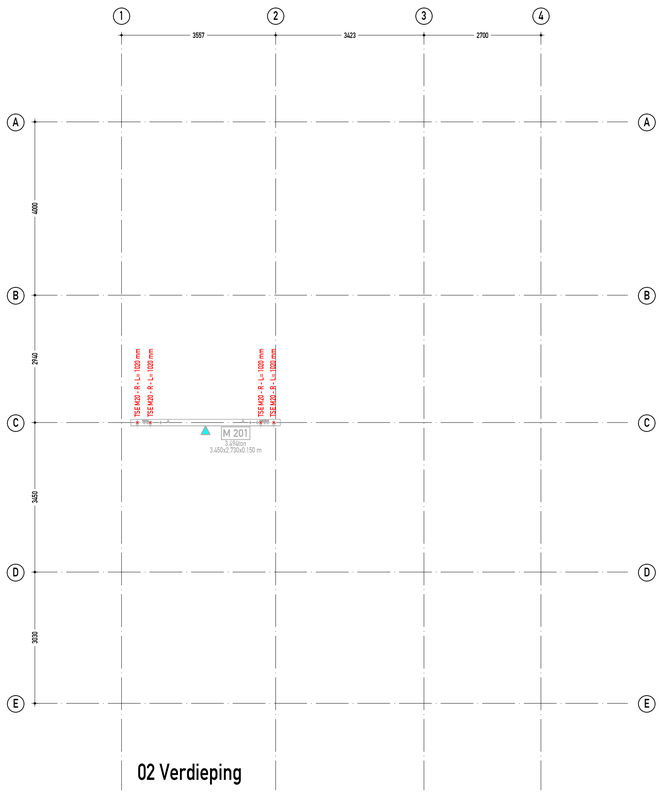


02 Verdieping

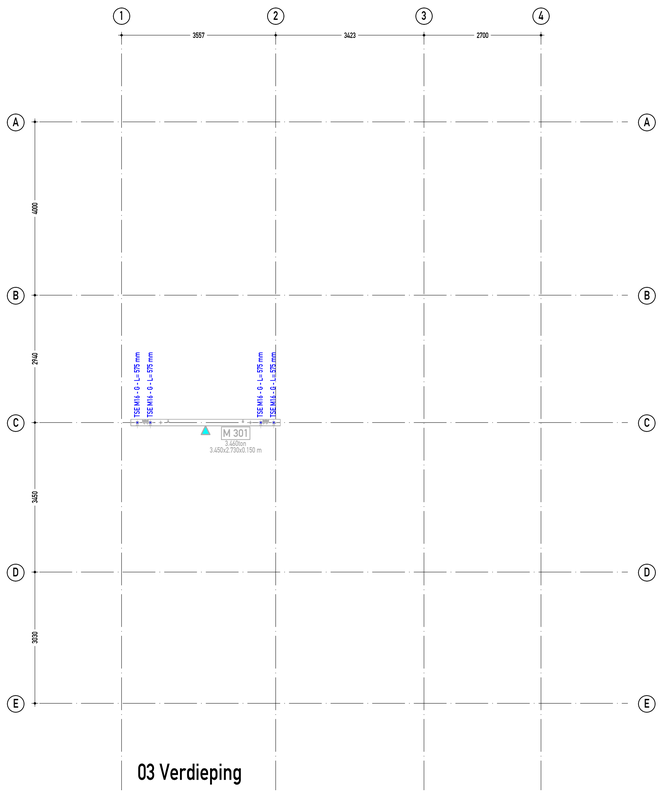


03 Verdieping

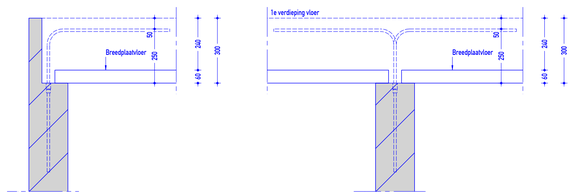


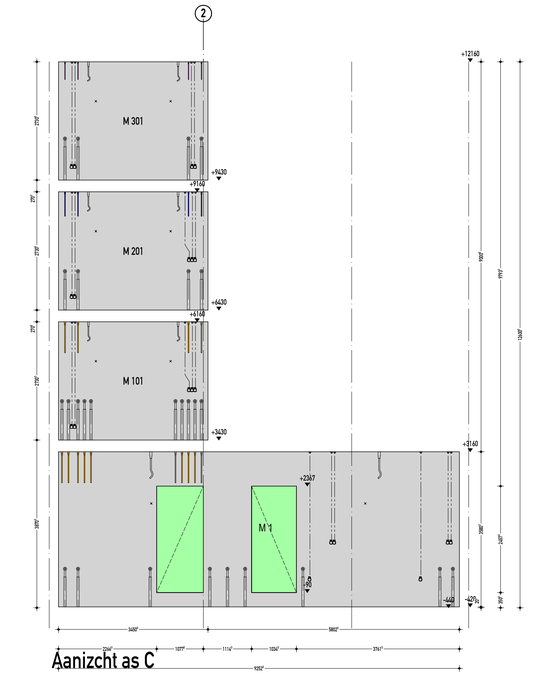


Aanzicht as C

5.1, 2, e

| | | |
|---|---|---|
| Massieve wanden<br>Stortzijde<br>Merk<br>Lengte x hoogte [m]<br>Gewicht [kg] | Akkoord voor productie<br>Naam: _____<br>Datum: _____<br>Handtekening.<br>AMS Construction BV | Akkoord voor productie<br>Naam: _____<br>Datum: _____<br>Handtekening. |
| Holle wanden<br>Stortzijde<br>Merk<br>Lengte x hoogte [m]<br>Gewicht [kg] | PROJECT Woning kavel 09-09<br>BOUWPLAATS ...<br>AANNEMER AMS Construction BV<br>ONDERDEEL Doorkoppelstekkenplan plattegronden | |
| Kolommen<br>Aanduiding merk is stortzijde<br>Merk<br>Lengte x hoogte [m]<br>Gewicht [kg] | Datum 14-6-2023<br>Tekenaar BM<br>Schaal 1:10/1:50<br>Formaat A1 | Projectnr.: 23062<br>Betreft Overzichtek.<br>Status Voorlopig<br>Tekening nr. 22 |
| Balken<br>Aanduiding merk is voorzaanzicht balk<br>Merk<br>Lengte x hoogte [m]<br>Gewicht [kg] | Revisie Datum Bewerkt Opmerking | |
| Massieve vloeren<br>Aanduiding merk is stortzijde<br>Merk<br>Lengte x hoogte [m]<br>Gewicht [kg] | 5.1, 2, e | |

Op alle opdrachten en... h.h.a.v. de Nat. Uitgaven Org. 4 Regels Org.Adm. & Adv. Org. Uitsluitend op rek. geleverd en is eigendom van... blijft ook na...