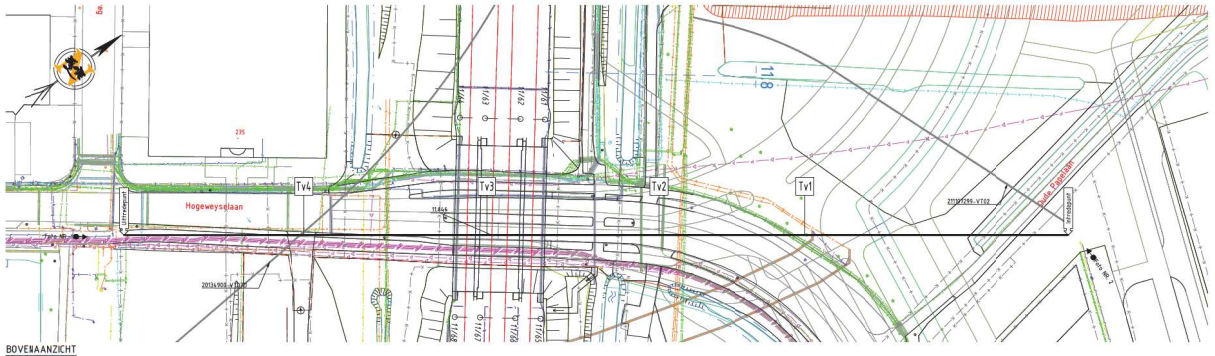



BOVENAANZICHT
SCHAAL 1:500



FOTO NR.1 D.D. 18-03-'21




FOTO NR.2 D.D. 26-02-'21

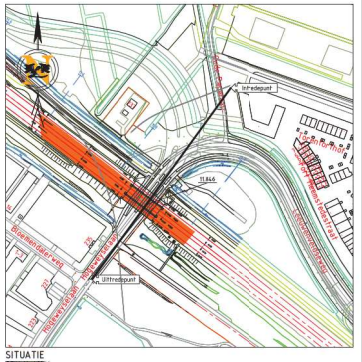


SITUATIE
SCHAAL 1:2000

Tabel Tangentpunten Boring 2			
	X	Y	Z (NAP)
Intrede	190722.10	481453.32	-1.58
Tv1	190678.72	481393.22	-22.83
Tv2	190654.53	481359.69	-28.64
Tv3	190626.25	481320.50	-28.64
Tv4	190596.23	481278.90	-19.60
Uittrede	190566.53	481237.75	-1.13


TER CONTROLE		
Tekenaar		
Naam	Paraaf	Datum

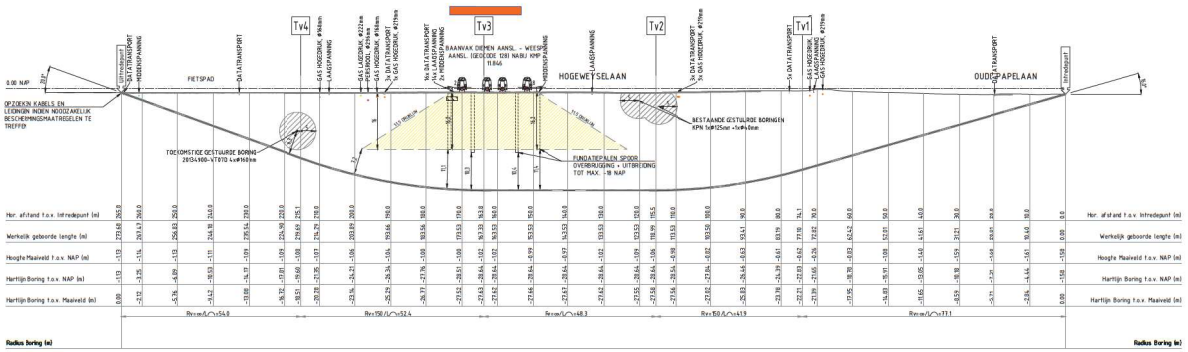


LENGTEPROFIEL
SCHAAL 1:500

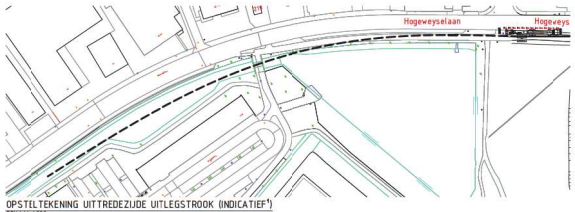

OPSTELTEKENING UITTREDEZIJDE UITLEGSTROOK (INDICATIEF[1])
SCHAAL 1:200

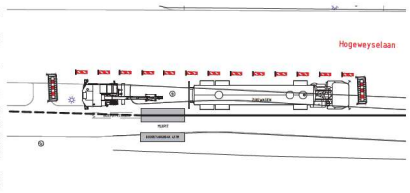


OPSTELTEKENING UITTREDEZIJDE (INDICATIEF[1])
SCHAAL 1:200

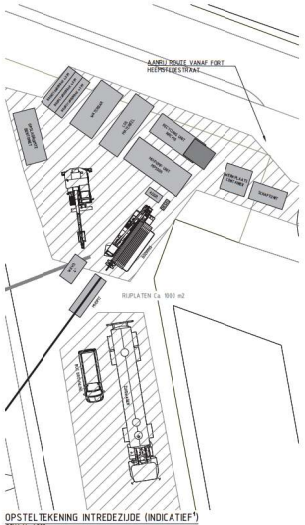

OPSTELTEKENING INTREDEZIJDE (INDICATIEF[1])
SCHAAL 1:200

LEGENDA

- GAS — GASLEIDING GASUNIE
- GASLEIDING HD
- GASLEIDING LD
- WATERLEIDING
- RIOLERING VRIJVERVAL
- PERSLEIDING
- MIDDENSPANNING
- LAAGSPANNING
- DATA
- MANTELBUIS
- GESTUURDE BORING DERDEN
- 3642 — KADASTRAAL NUMMER
- KADASTRALE GRENS
- KERNZONE (WATERKERING)
- BESCHERMINGSZONE (WATERKERING)
- DRUKLIJNEN
- SONDERING
- LOCATIE FOTO
- Foto NR 1
- SPOORLIJN

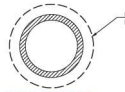

BOORGANG Ø470mm
MET DAARIN
1x BUIS HPE Ø355mm PE100 SDR11 (t.b.v.: WATER)

WERKDRUK: 6.5 Bar
ONTWERPDRUK: 8.13 Bar
AFPERSDRUK: 10 Bar

DOORSNEDE BORING
SCHAAL 1:10

VERGUNNING

akkoord
NV PWN 31-03-2021
[redacted]

LIGGING VAN DE BESTAANDE KABEL(S) EN LEIDING(EN) IS THEORETISCH EN INDICATIEF, EXACTE LOKATIE MOET TER PLAATSE WORDEN GECONTROLEERD EN/OF VASTGESTELD

UITTREDEPUNT a.d.h.v. WERKELIJKE SITUATIE KABELS & LEIDINGEN TE BEPALEN.

KABELS EN LEIDINGEN GEBASEERD OP KLIC-MELDING 21G172476 (17-03-2021)
DIEPTELIGGING KABELS EN LEIDINGEN ONBEKEND TENZIJ WEERGEGEVEN

DWARSPROFIEL OP BASIS VAN AHN3-GEGEVENS.

ONDERGROND OP BASIS VAN PDOK

[1] OPSTELTEKENING IS INDICATIEF, INDIEN GEWENST TER PLEKKE MET UITVOERING BESPREKEN

Van Leeuwen Sleufloze Technieken
Amphitheeg 17, 3843 AD Wezelaar T +31 (0)348 46 14 88
Telefaxnummer@VSE.com www.VSE.com

Project	NIEUW TE LEGGEN TRACÉ TE WEESP
	HORIZONTAAL GESTUURDE BORING
Onderwerp	LENGTE 2736.6m, 1x Ø355mm SDR11
	HOGEWEYSELAAN TE WEESP
	SPOORLIJN DIEMEN AANSL. - WEESP AANSL. NABIJ KM 11.846 / 12BBBKS02
Opdrachtgever	BAM INFRA ENERGIE & WATER
Vergunninghouder	PWN
Tekeningnummer	Getekend: [redacted] — Datum tekening: 18-03-2021 — Schaal: 1:10 / 1:500 / 1:2000 — Type: VERGUNNING
Formaat: A1(ISO 594-1981)	Gecontroleerd: [redacted] — Datum goedkeuring: — Blad: 1 / 1 — Tekeningnummer: 21110799-VT02 — Wijz.

Coördinatenstelsel: Rijksdriehoek (RD)