
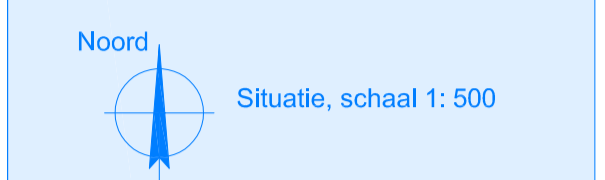


RENOVOI		
afkorting	symbool	omschrijving
-	■	constructieve muren
si	×	lichte scheidingswand
rg	○	standleiding
mv	○	rookgasafvoer & luchttoevoer
cv	□	mechanische ventilatie
gz	□	cv-ketel
ge	□	geizer
mk	□	meterkast
gas	□	gasmeter
hwa	□	hemelwaterafvoer
wm	□	wasmachine
wd	□	wasdroger
kk	□	koelkast
kt	□	koektoestel
vk	□	verkeersruimte
gvk	□	gemeenschappelijke verkeersr.
vr	□	verblifsruimte
rm	□	rookmelder op lichtnet volgens NEN 2555
WBDBO	⊕	weerstand branddoorslag en brandoverslag in minuten

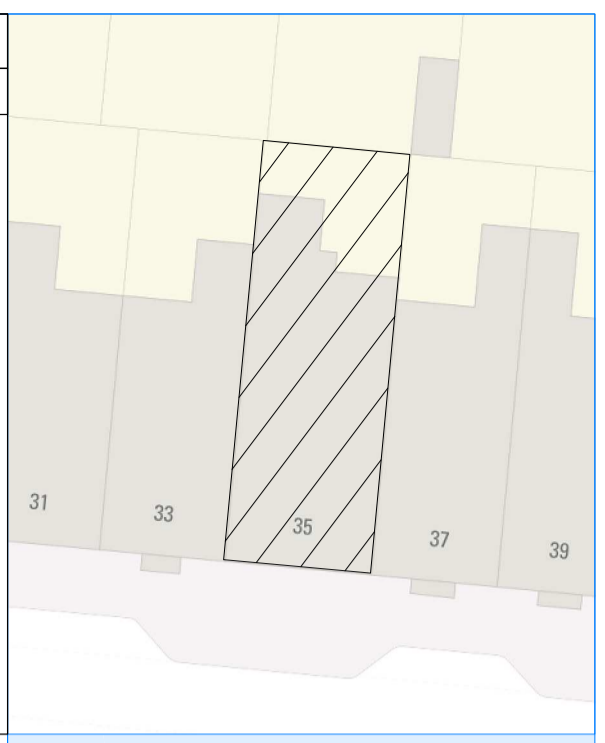

Project gegevens:

Adres: **5.1.2, e**







Postcode: 1017 XX

Gemeente: Amsterdam

Gebied: Singelgrachtzone

Monument: Nee

Orde Pand: Orde 2

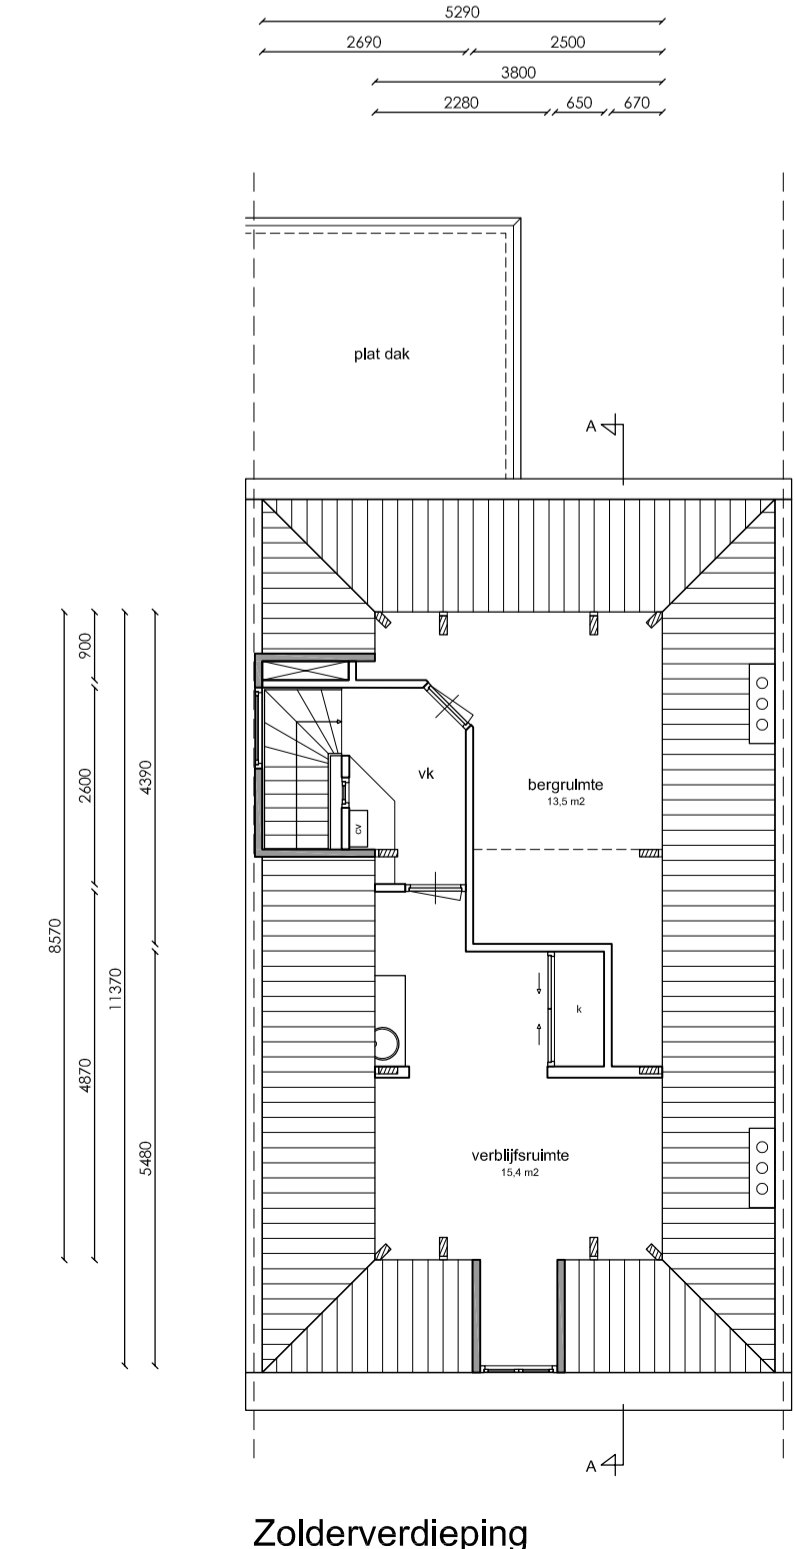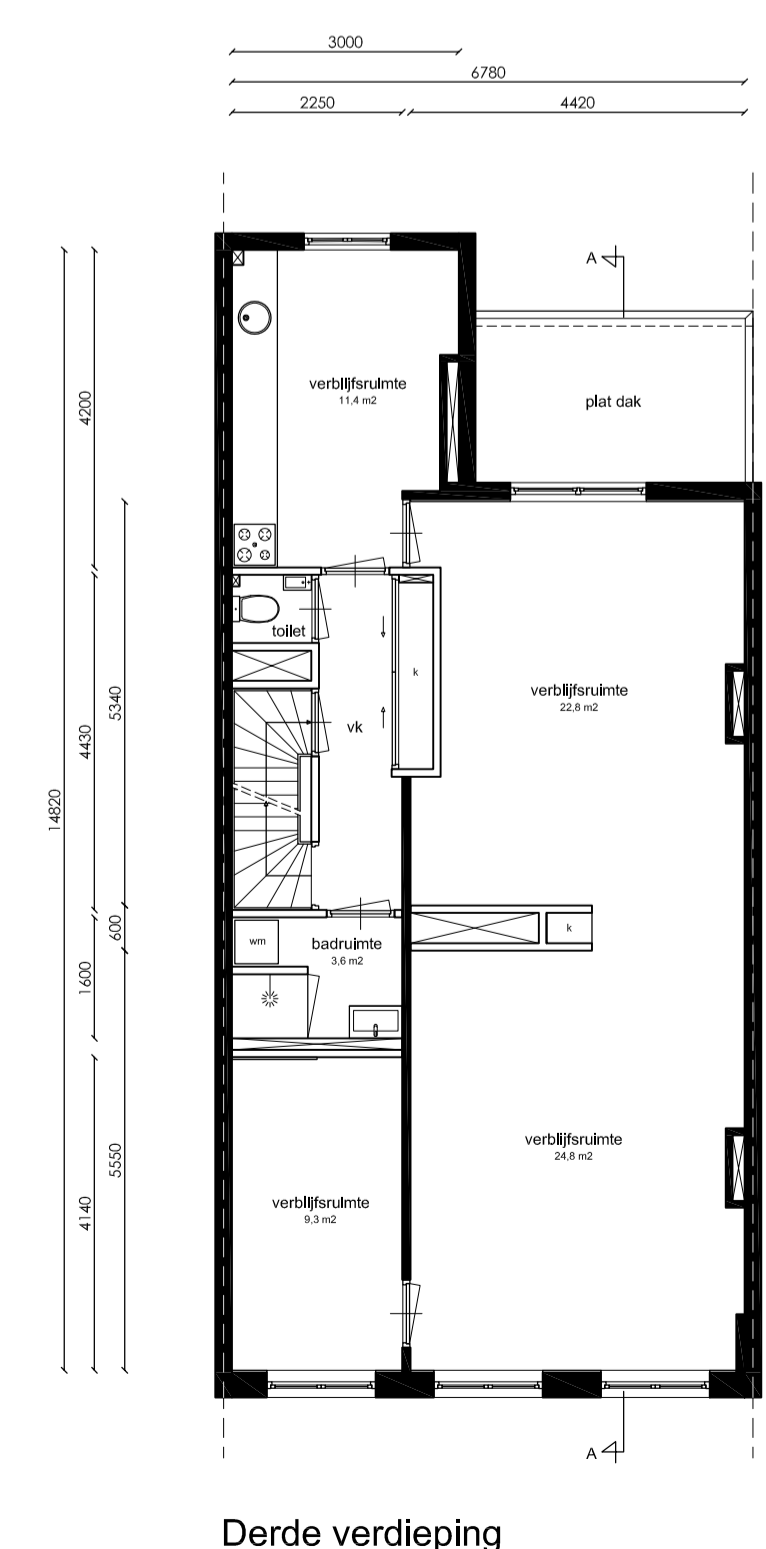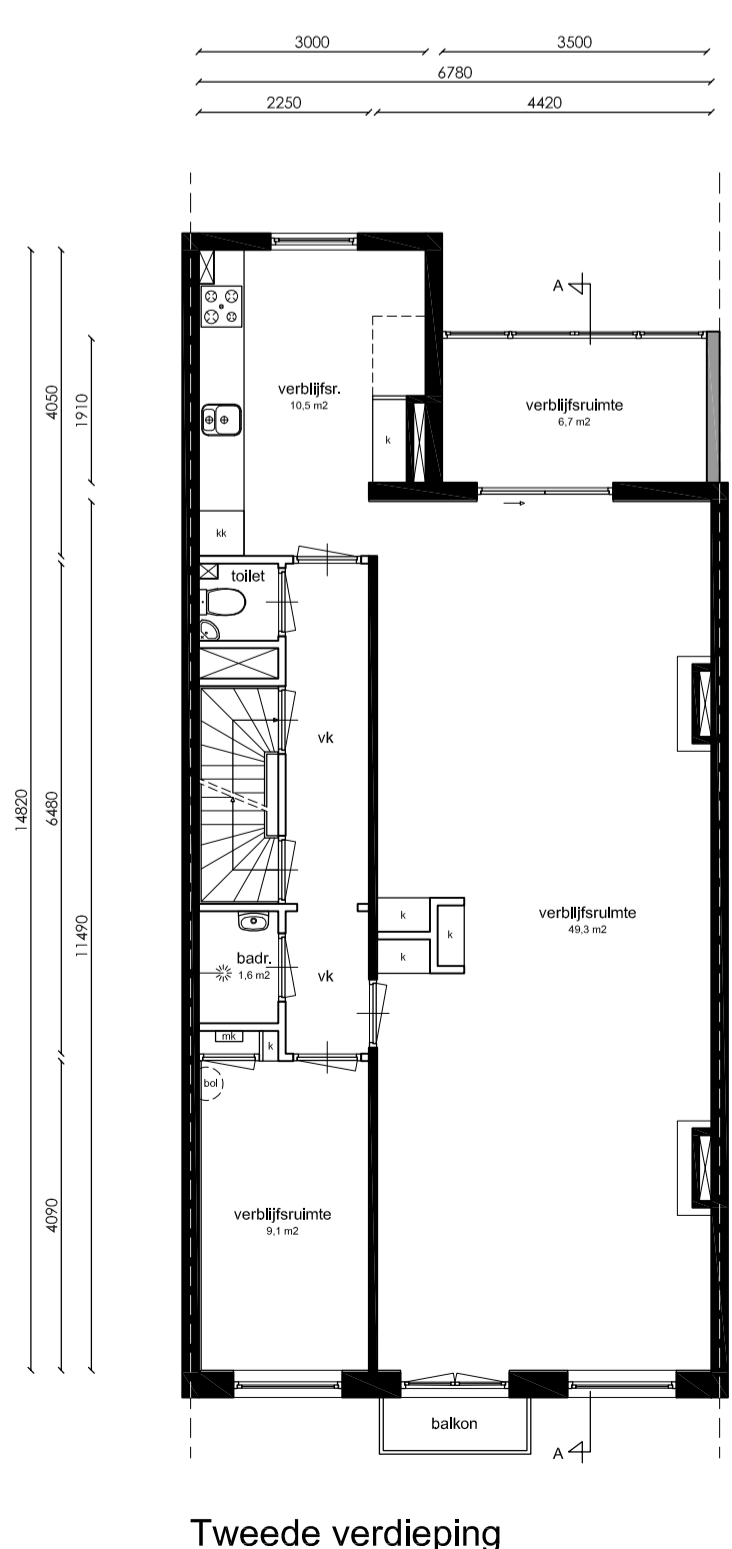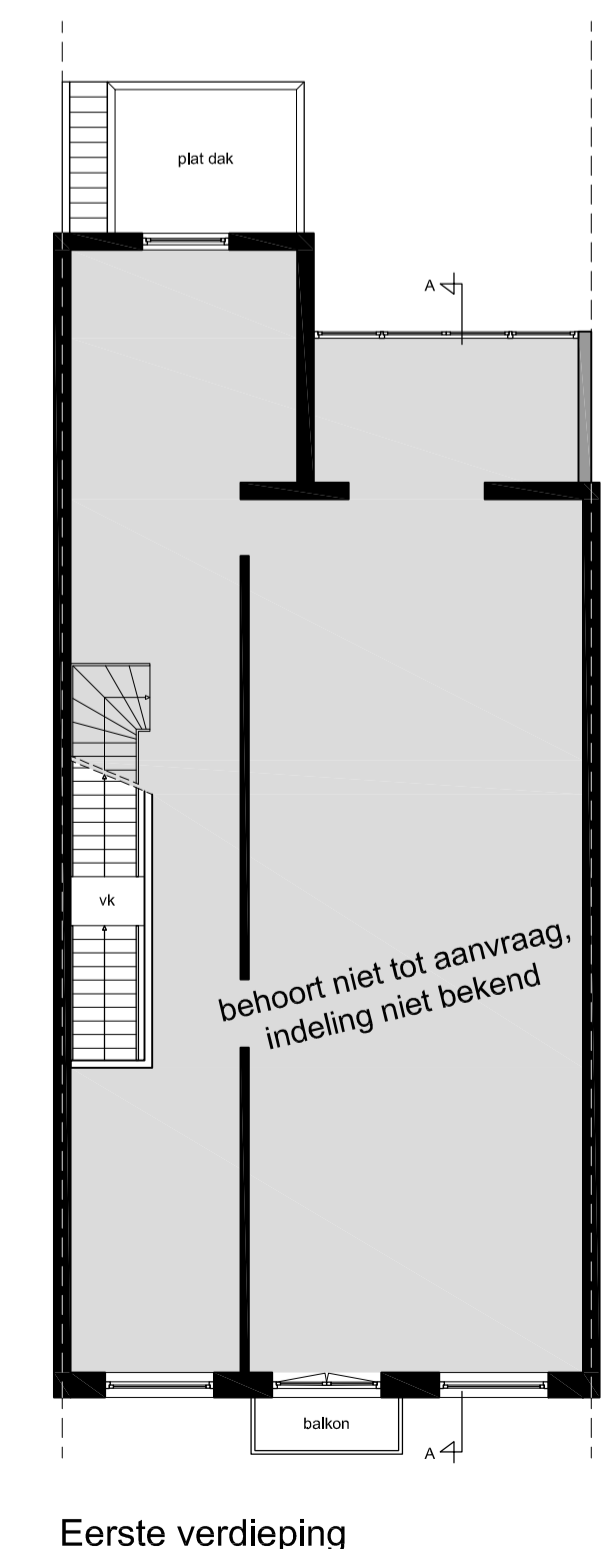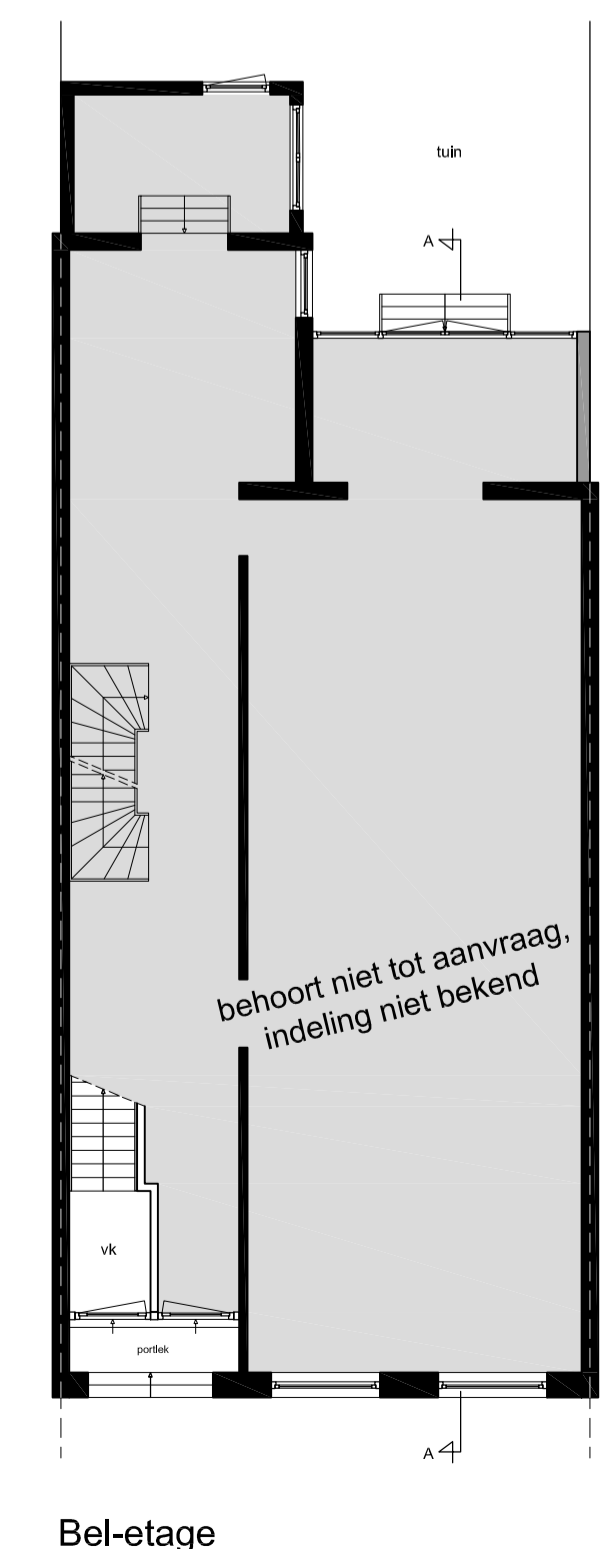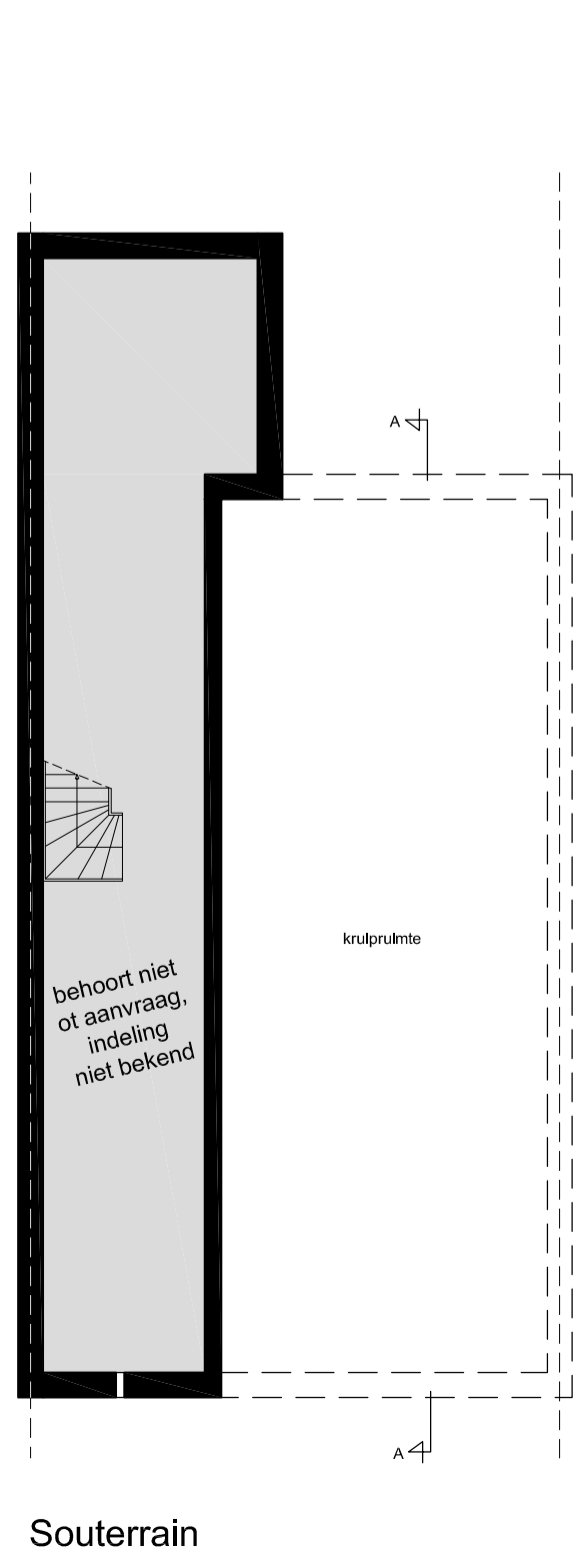

5.1.2, e, e

Amsterdam

Onderwerp: Bestaande toestand

Fase: Omgevingsaanvraag

Datum: 25-08-2021

Gewijzigd: 18-11-2021

Schaal: 1: 100

Werknummer: 21081