


Legenda


- Horizontaal gestuurde boring nieuw
- Mantelbuis nieuw
- Mantelbuis / horizontaal gestuurde boring bestaand
- Hoogspanning 50 kV
- Lasput
- Verbindingsmof
- Werkterrein horizontaal gestuurde boring
- Werkterrein aanleg open stief

Maten in meters, tenzij anders vermeld.
 Plaatmaat in mm, tenzij anders vermeld.
 Plaismaten in meters t.o.v. N.A.P., tenzij anders vermeld.
 Diameters in mm, tenzij anders vermeld.

KLIK nummer: 2300028645
 Ontvangstdatum: 28-02-2023

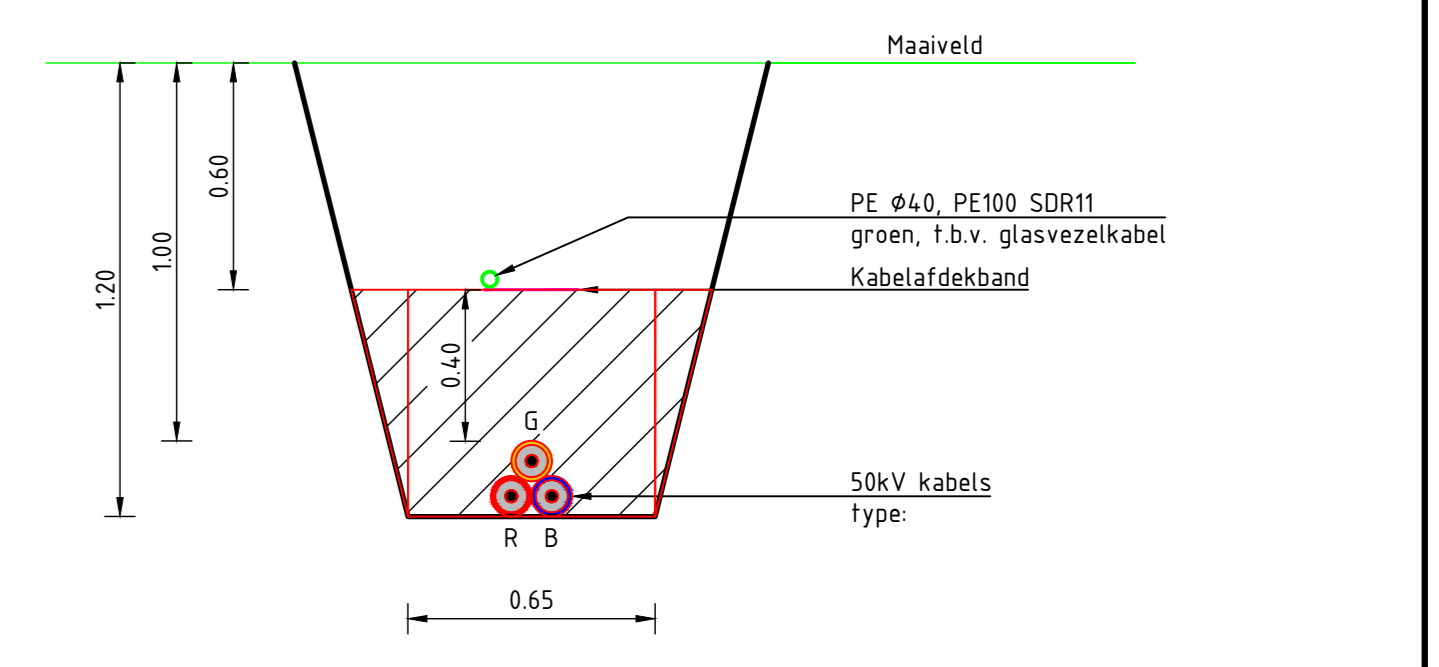


DWARSPROFIEL A-A
 SCHAAAL 1 : 20

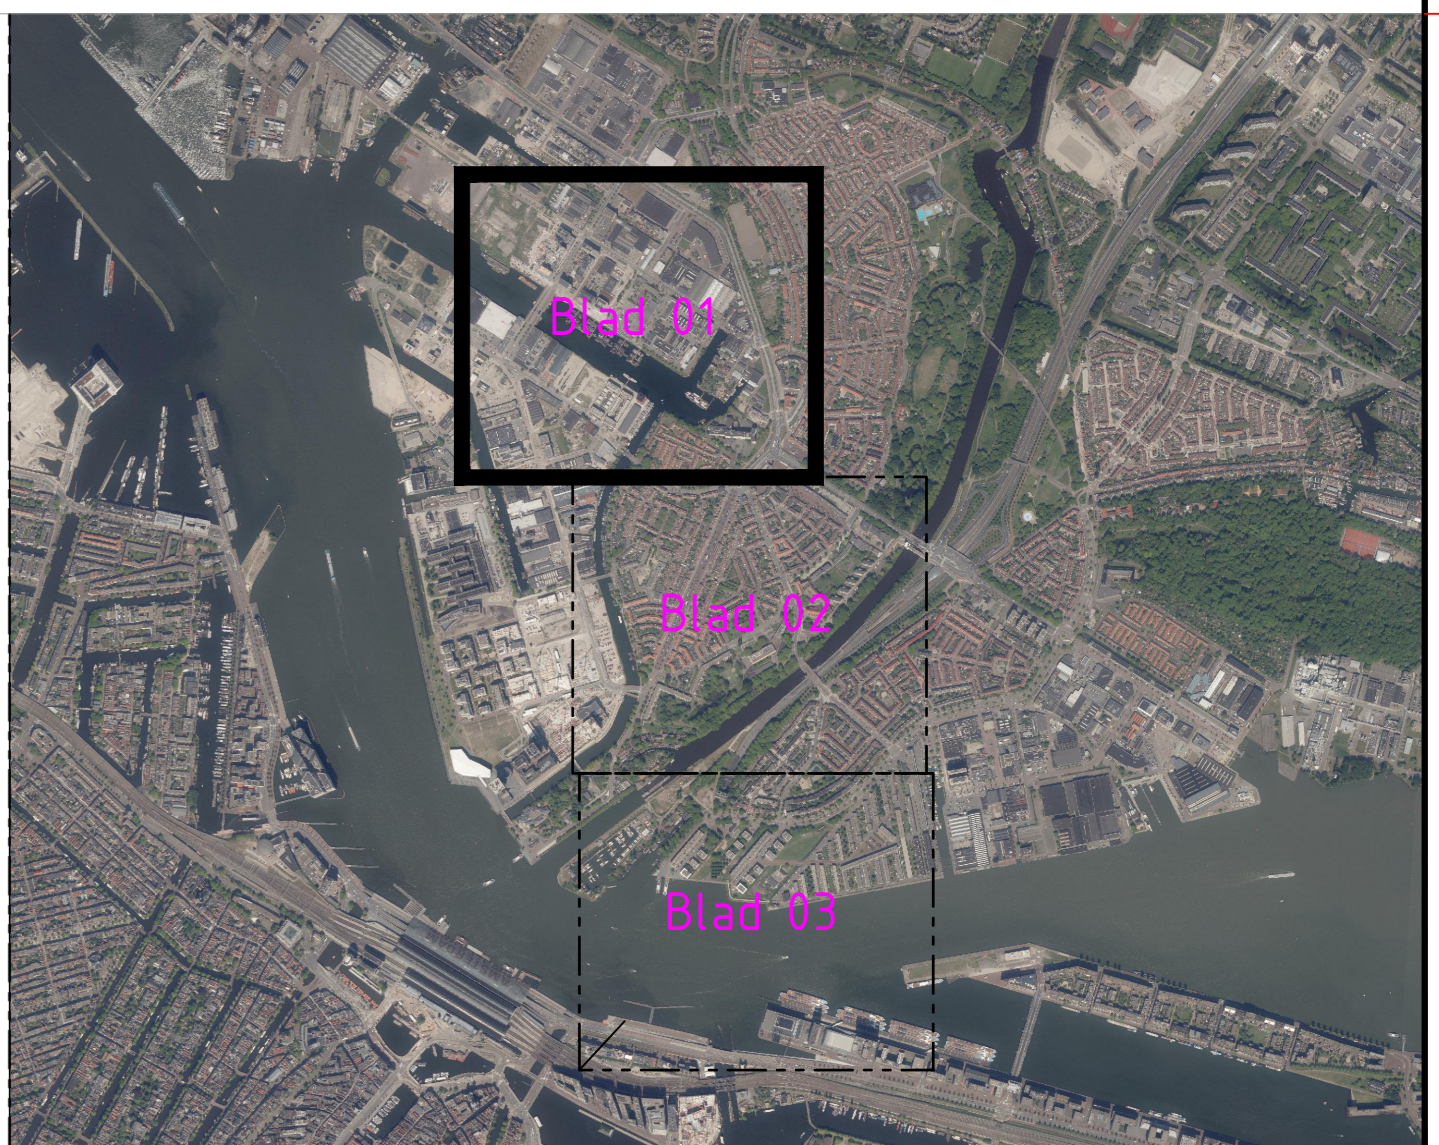

OVERZICHT
 SCHAAAL 1 : 20000

Opdrachtgever: Lionder		Amerikaanse projectie	Schod: 120/100/2000 Formaat: A0	Afdeling: KABELS
Datum: 28-02-2023		Mk:	Fase: 00 (DETALONWERK)	Alkood:
Gez.:		DA	Status: CONCEPT	Datum:
Gez.:			50kV-KABELVERBINDING OS NDP - AC7 WALSTROOM	
Gez.:			TRACETEKENING	
Gez.:			REDDYN RLI-840-KAB-001	Blad 1/3
Blz.	Wijziging	Datum	Get. Ontsp.	Verz.

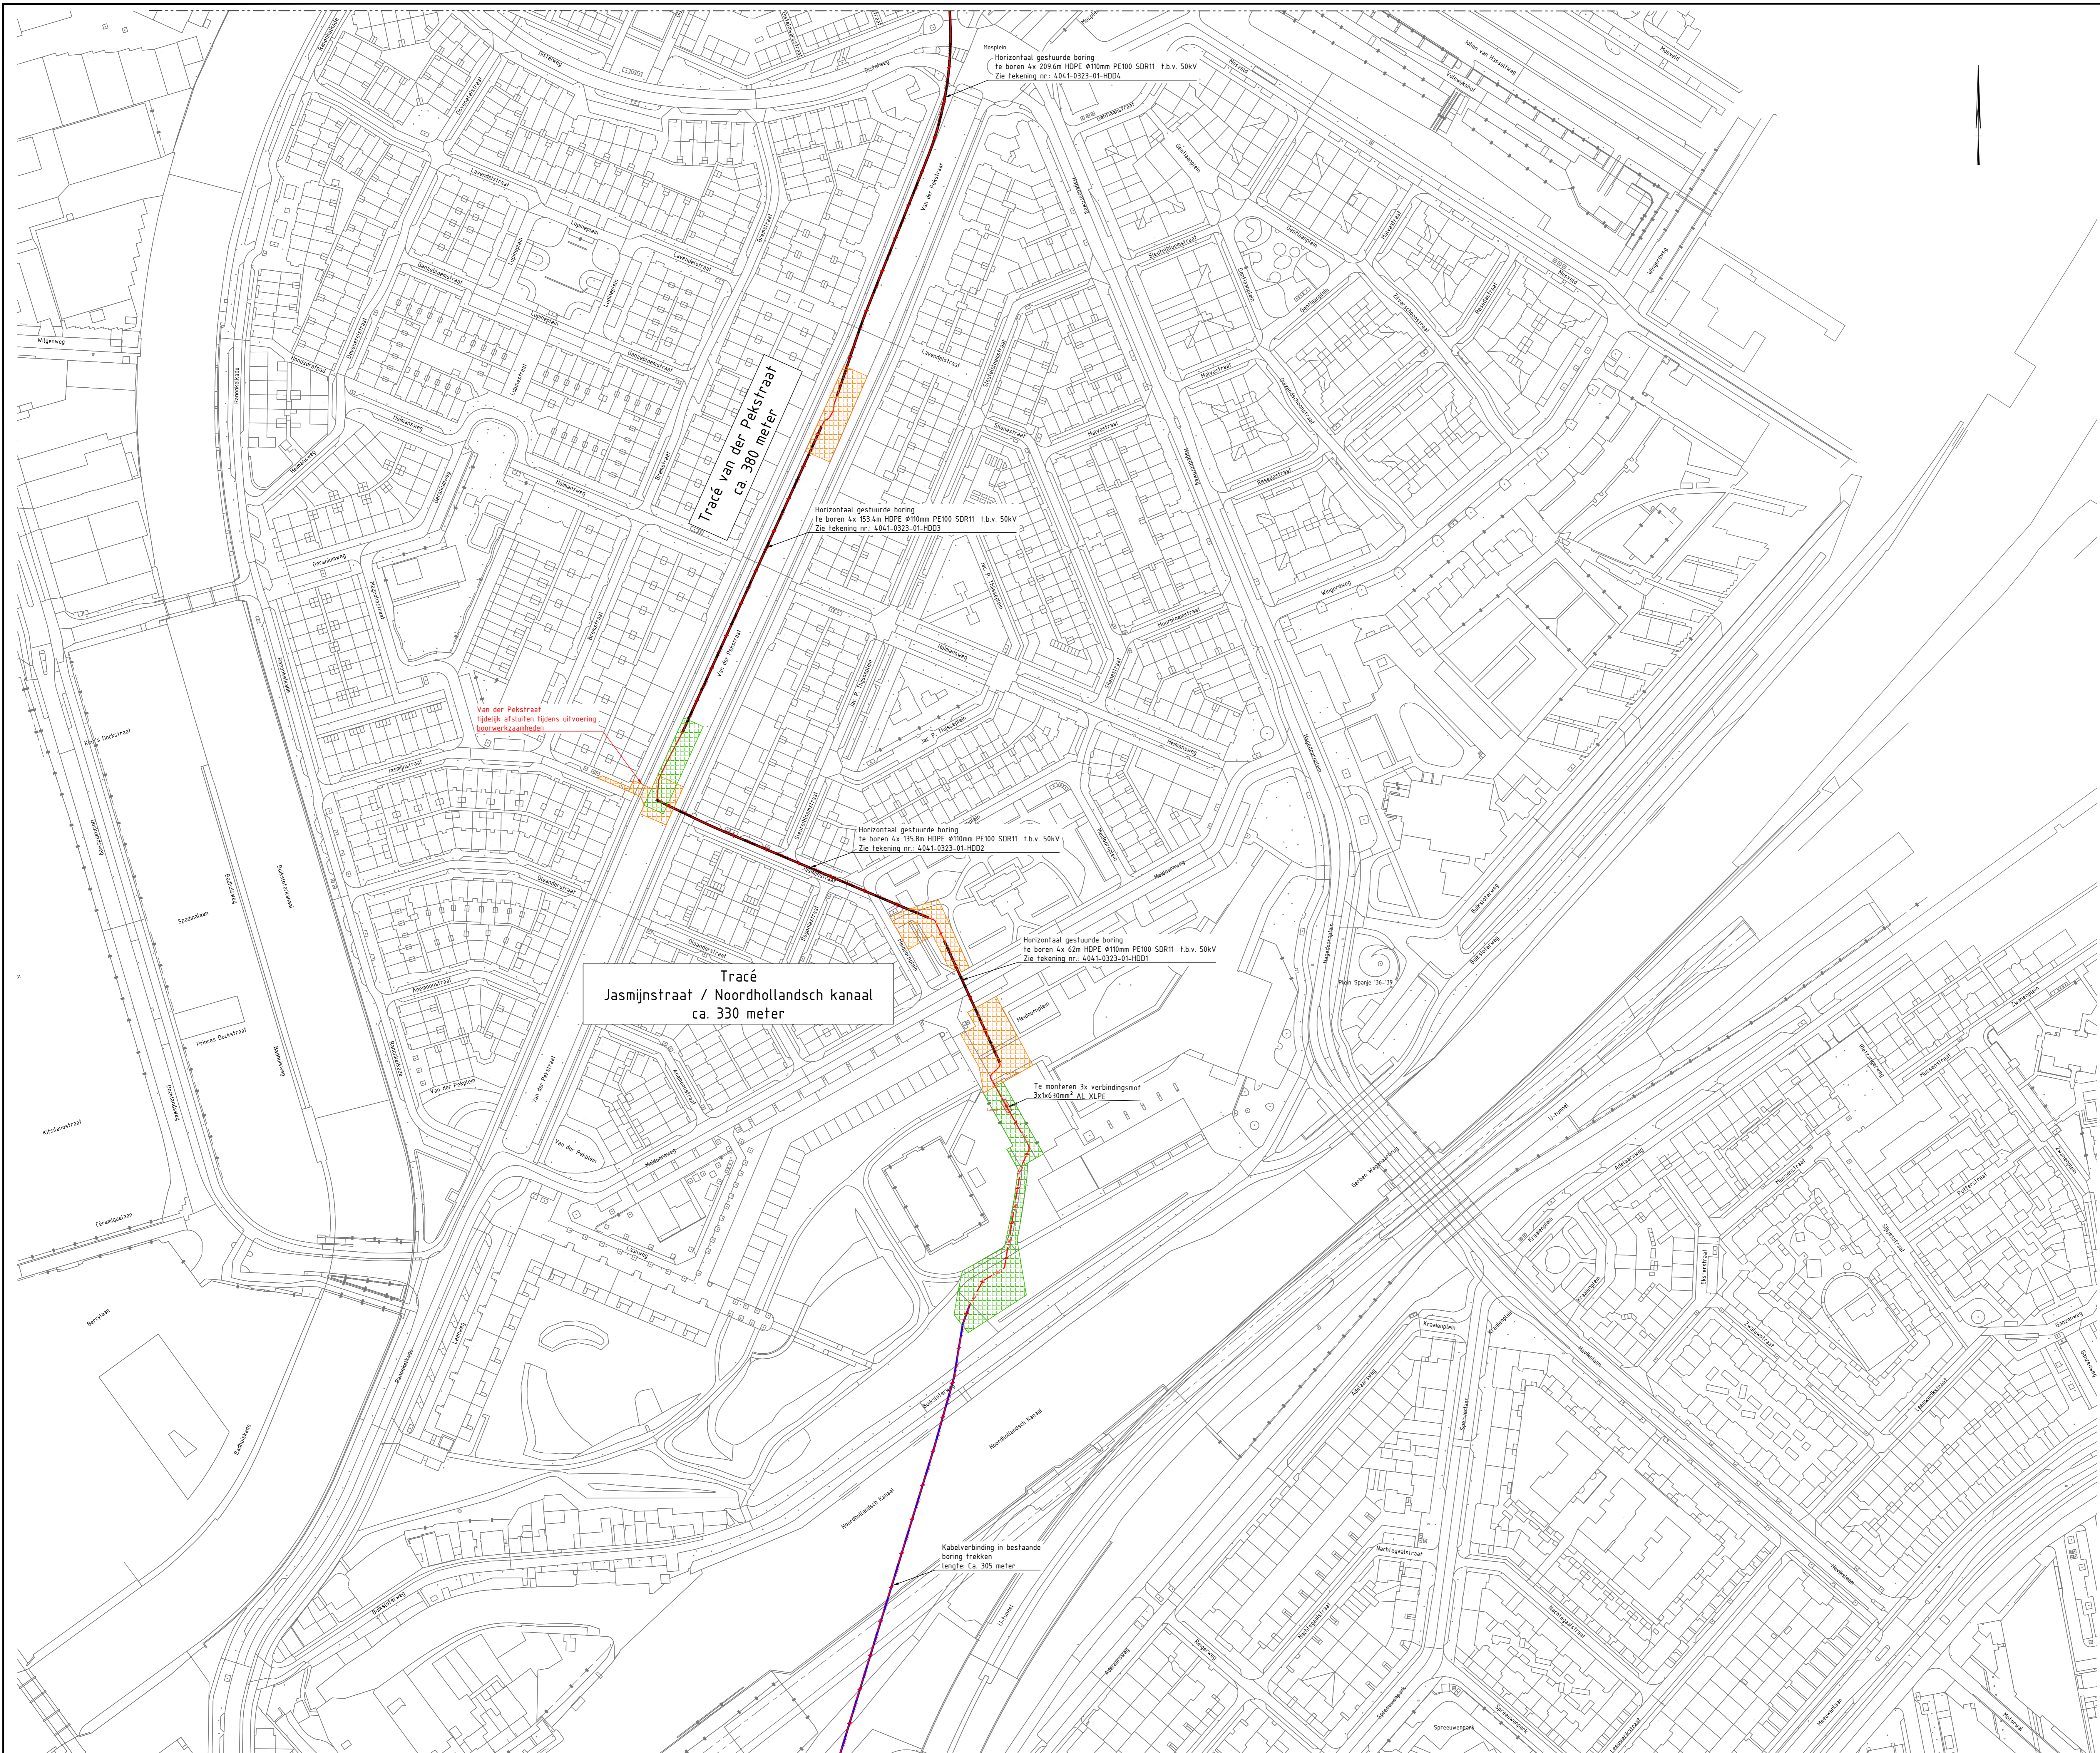


Legenda


- Horizontaal gestuurde boring nieuw
- Mantelbus nieuw
- Mantelbus / horizontaal gestuurde boring bestaand
- Hogspanning 50 kV
- Lasput
- Verbindingsmof
- Werkterrein horizontaal gestuurde boring
- Werkterrein aanleg open sleuf

Maten in meters, tenzij anders vermeld
 Materiaalmaten in mm, tenzij anders vermeld
 Peilmaten in meters t.o.v. N.A.P., tenzij anders vermeld
 Diameters in mm, tenzij anders vermeld

KLIC nummer: 2300028645
 Ontvangstdatum: 28-02-2023

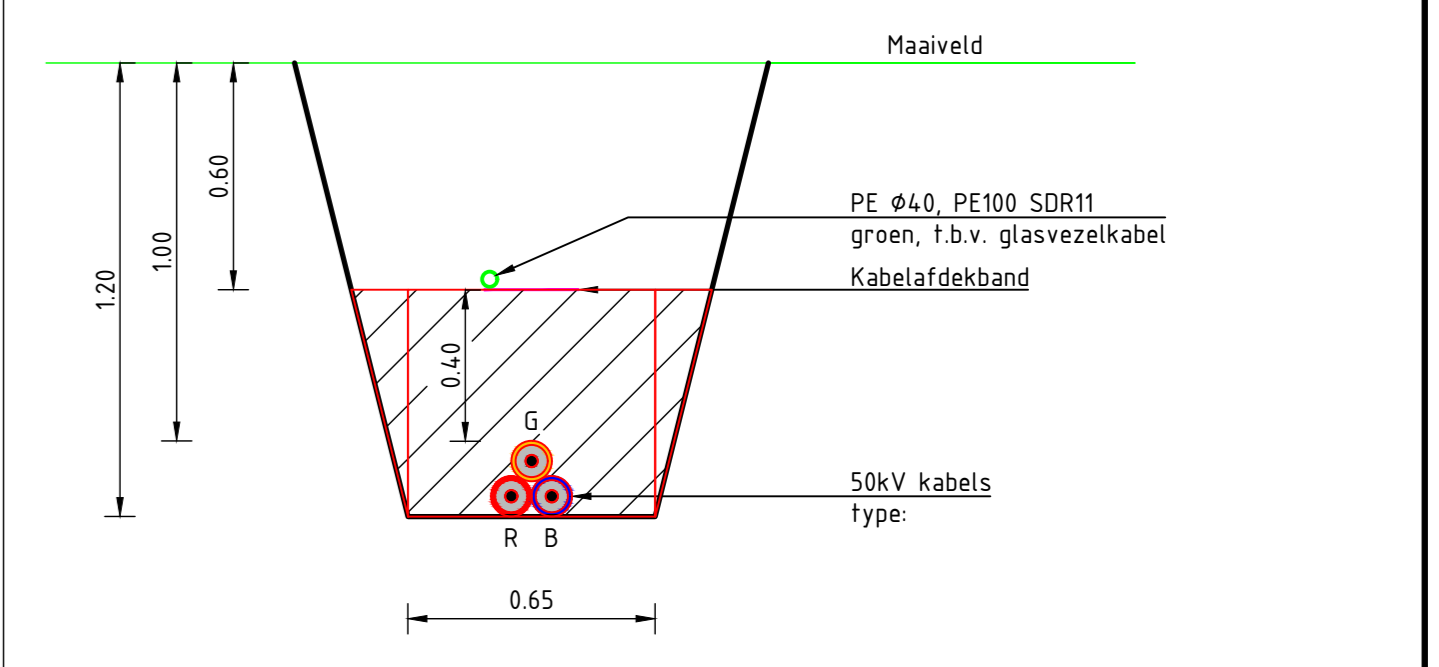


DWARSPROFIEL A-A
 SCHAAL 1 : 20

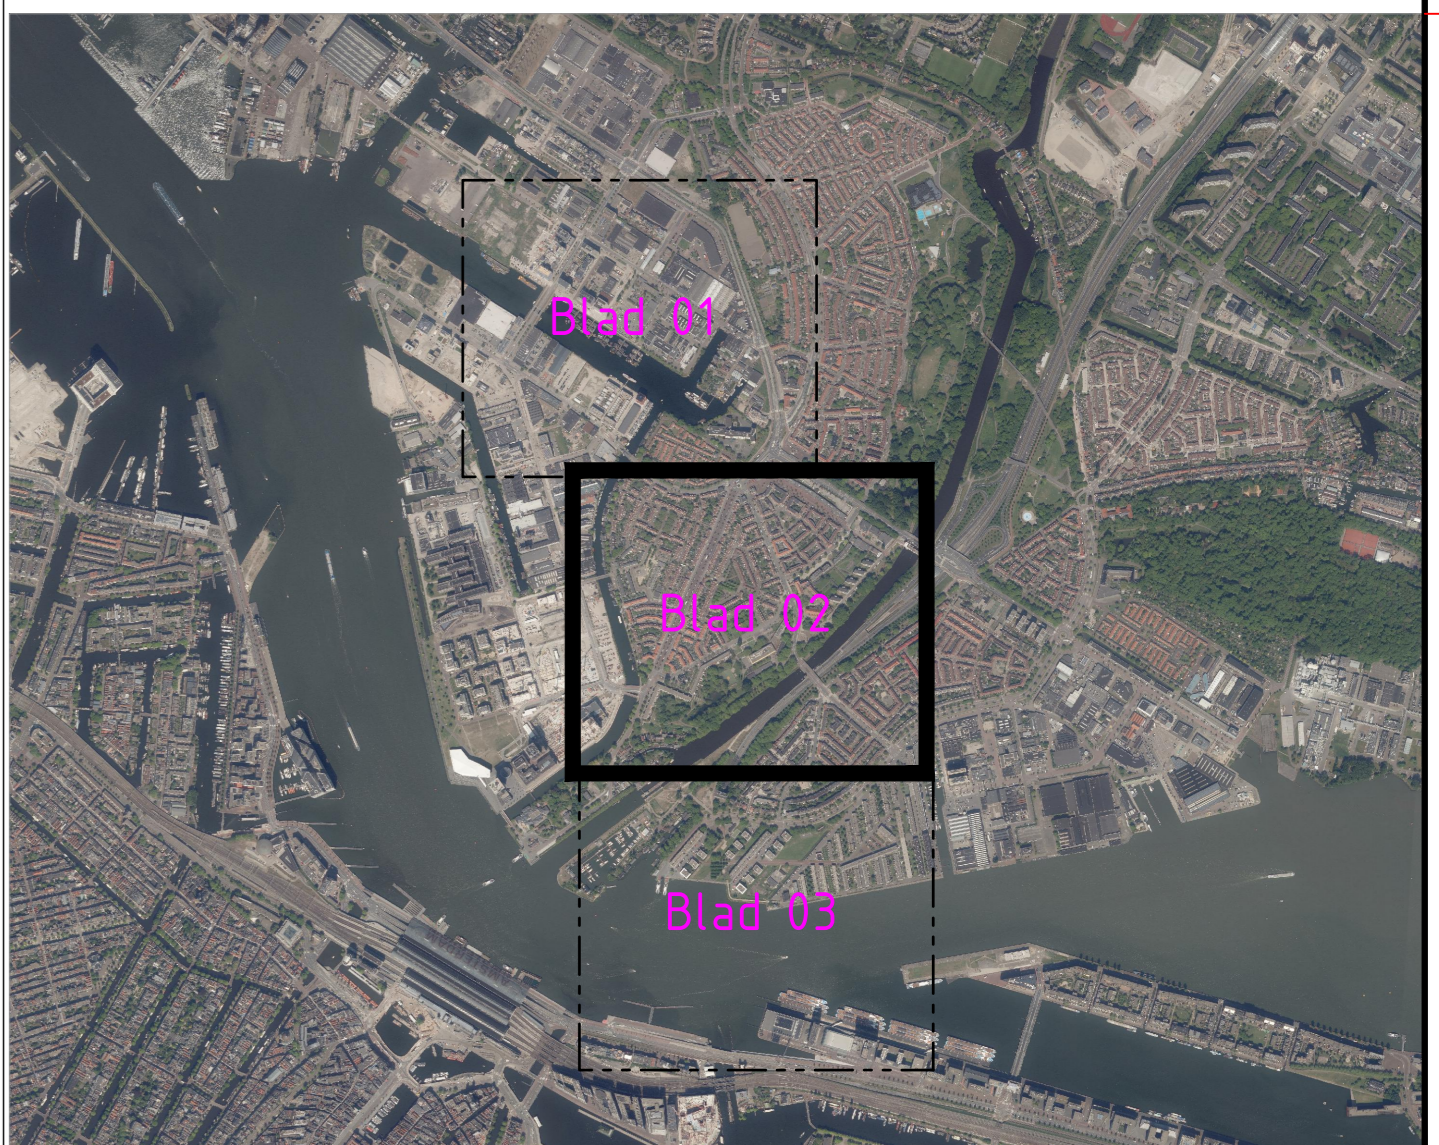

OVERZICHT
 SCHAAL 1 : 20000

Opdrachtgever: Lionder		Amerikaanse projectie	Schaal: 1:20/2000 Formaat: A0	Afdeling: KABELS
Datum: 04.10.2023		Fase: 00 (DETAILWERK)	Status: CONCEPT	Akkoord: Datum:
Mk: DA		50kV-KABELVERBINDING OS NDP - AC7 WALSTROOM		
TRACETEKENING		REDDYN RLI-840-KAB-001		
Blad: 2/3	Blad: 2/3			

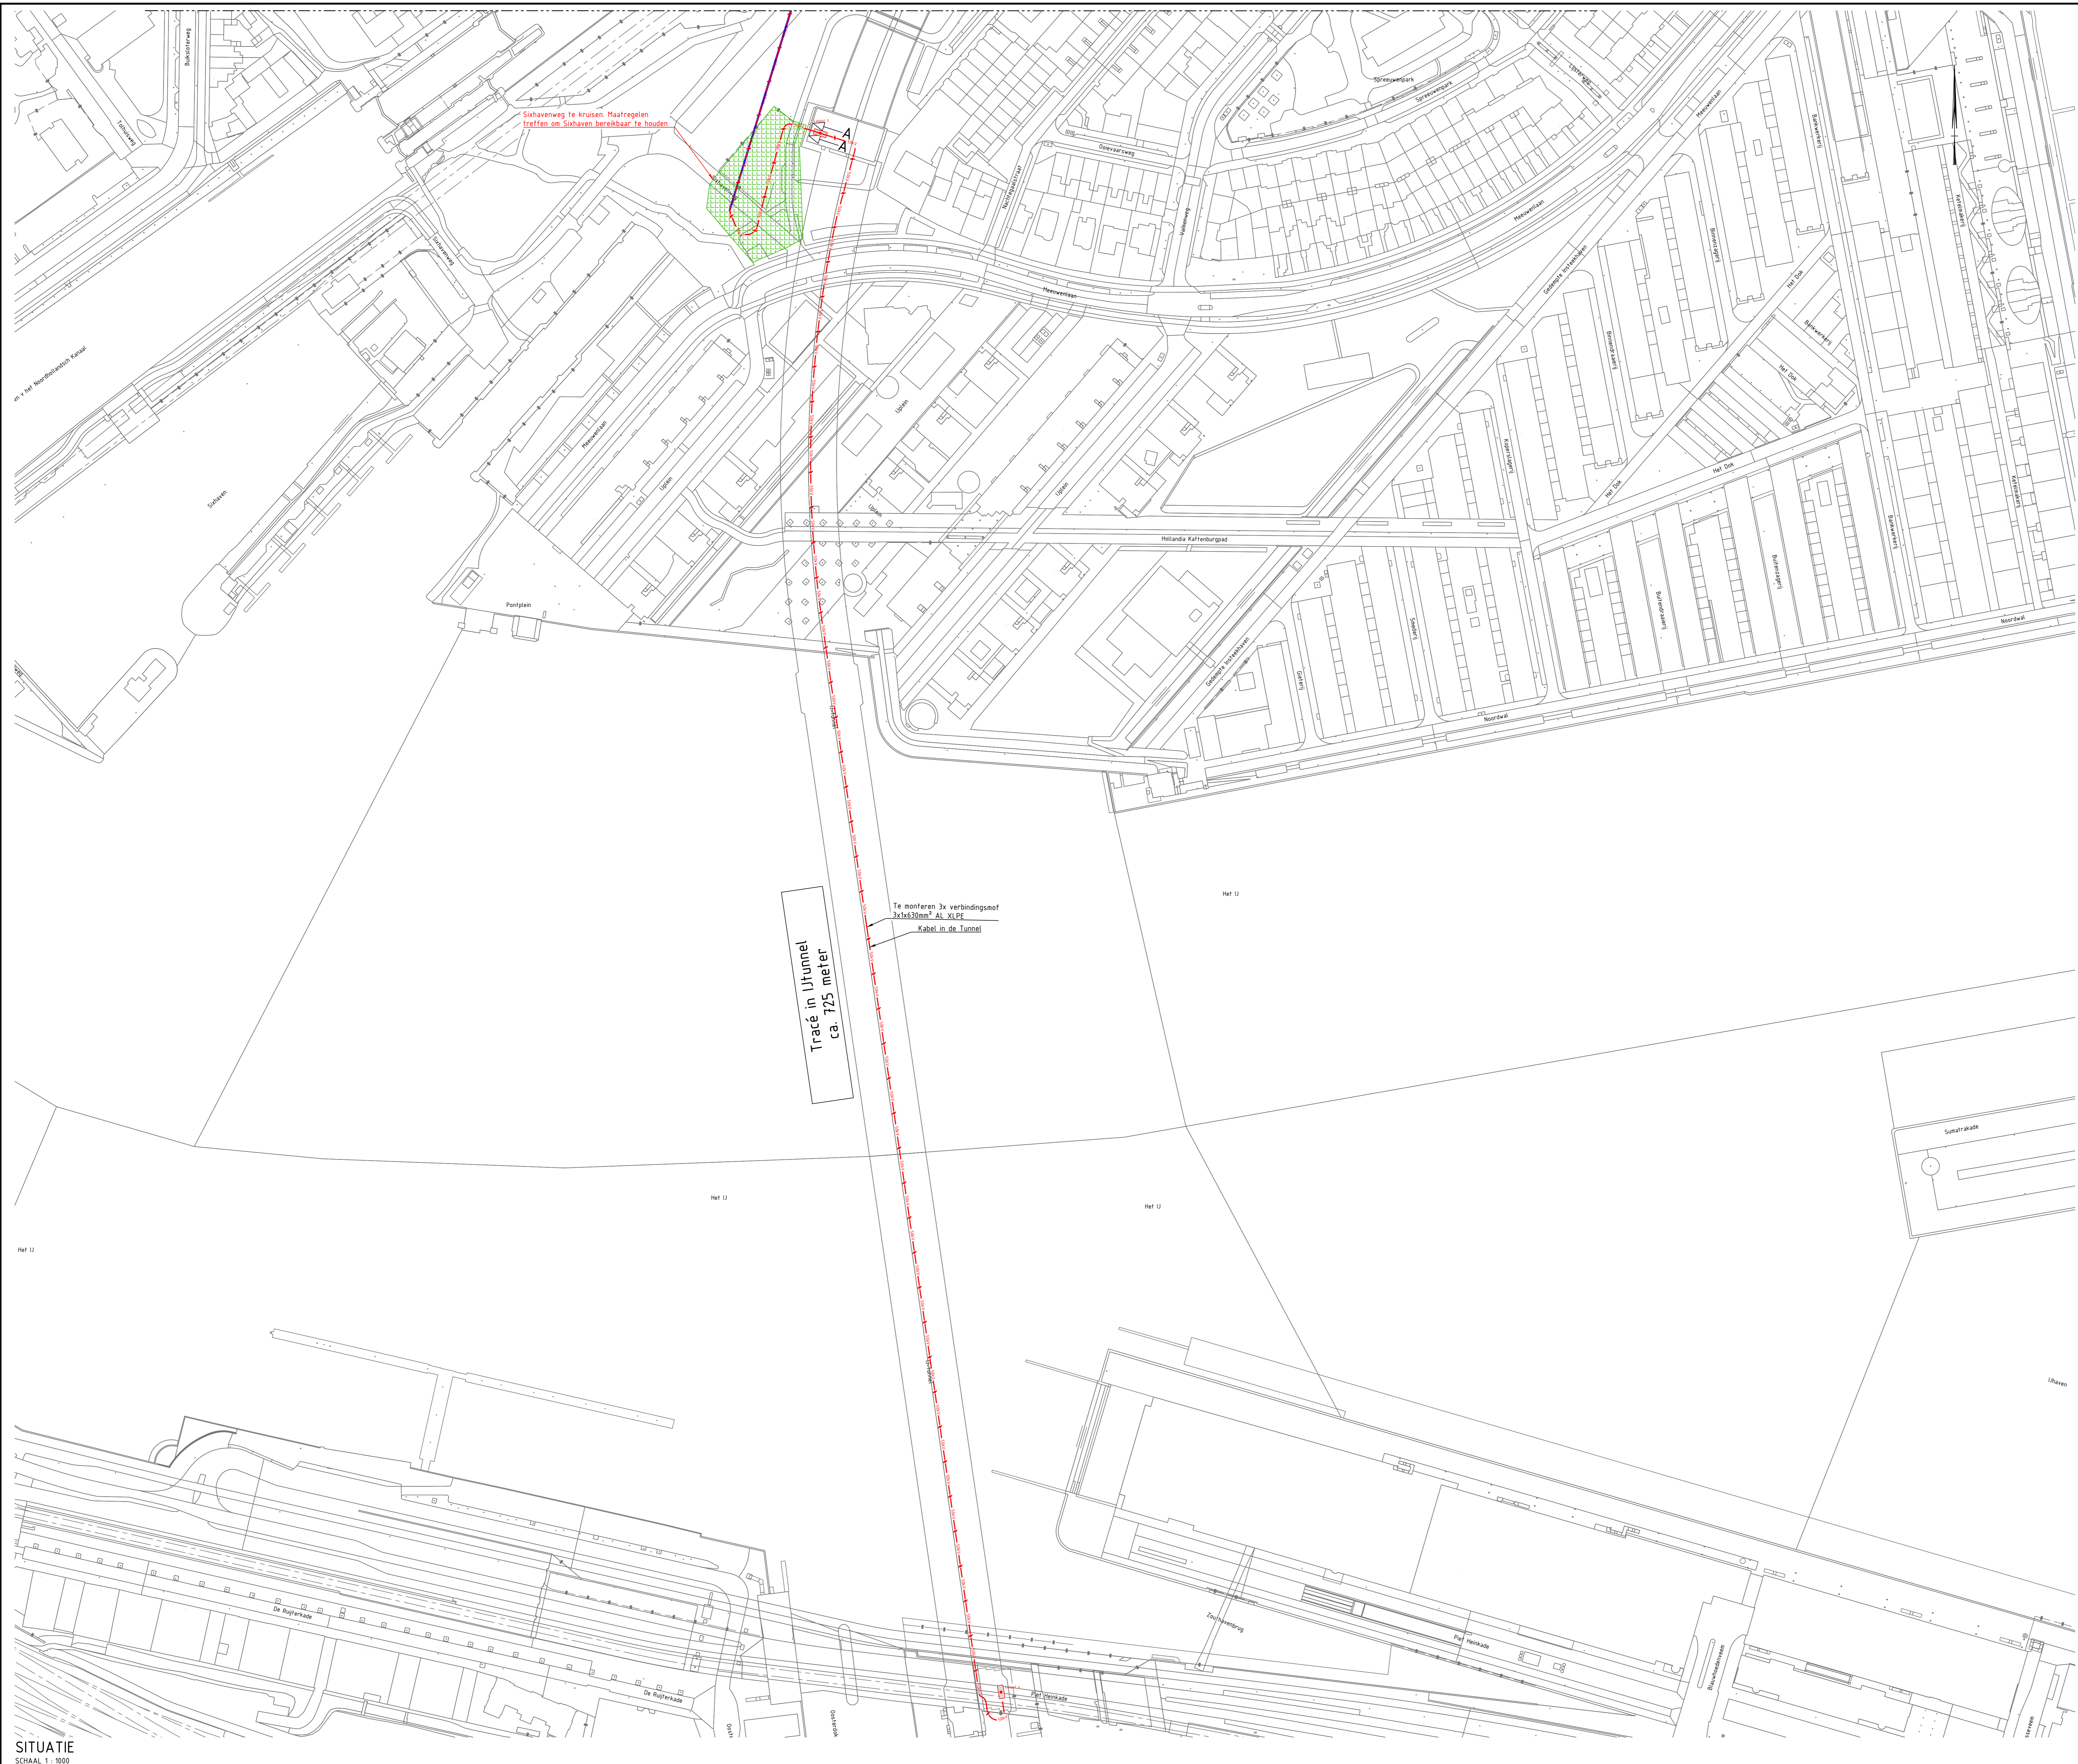


Legenda


- Horizontaal gestuurde boring nieuw
- Mantelbuis nieuw
- Mantelbuis / horizontaal gestuurde boring bestaand
- Hoopspanning 50 kV
- Laspuif
- Verbindingshof
- Werkterrein horizontaal gestuurde boring
- Werkterrein aanleg open sleuf

Maten in meters, tenzij anders vermeld.
 Materiaalmaten in mm, tenzij anders vermeld.
 Peilmaten in meters t.o.v. N.A.P., tenzij anders vermeld.
 Diameteren in mm, tenzij anders vermeld.

KLIC nummer: 2300028645
 Ontvangstdatum: 28-02-2023

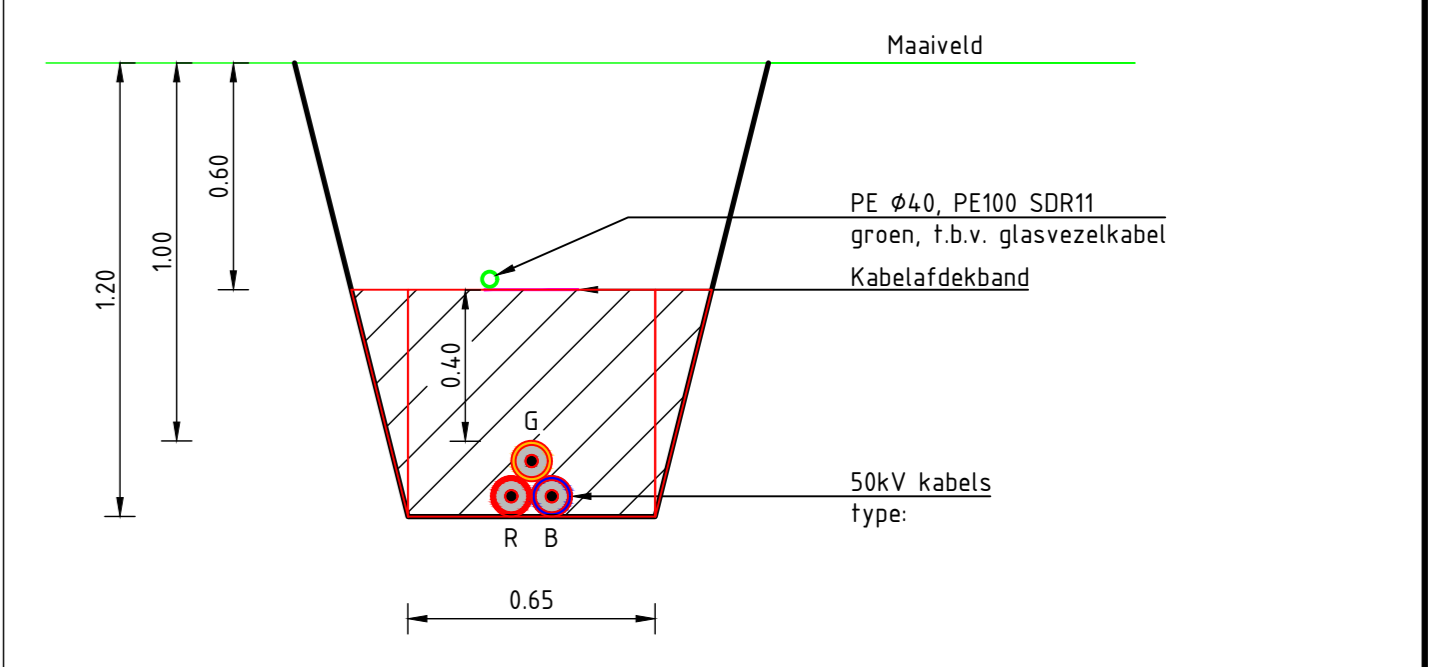

DWARSPROFIEL A-A
 SCHAAAL 1 : 20

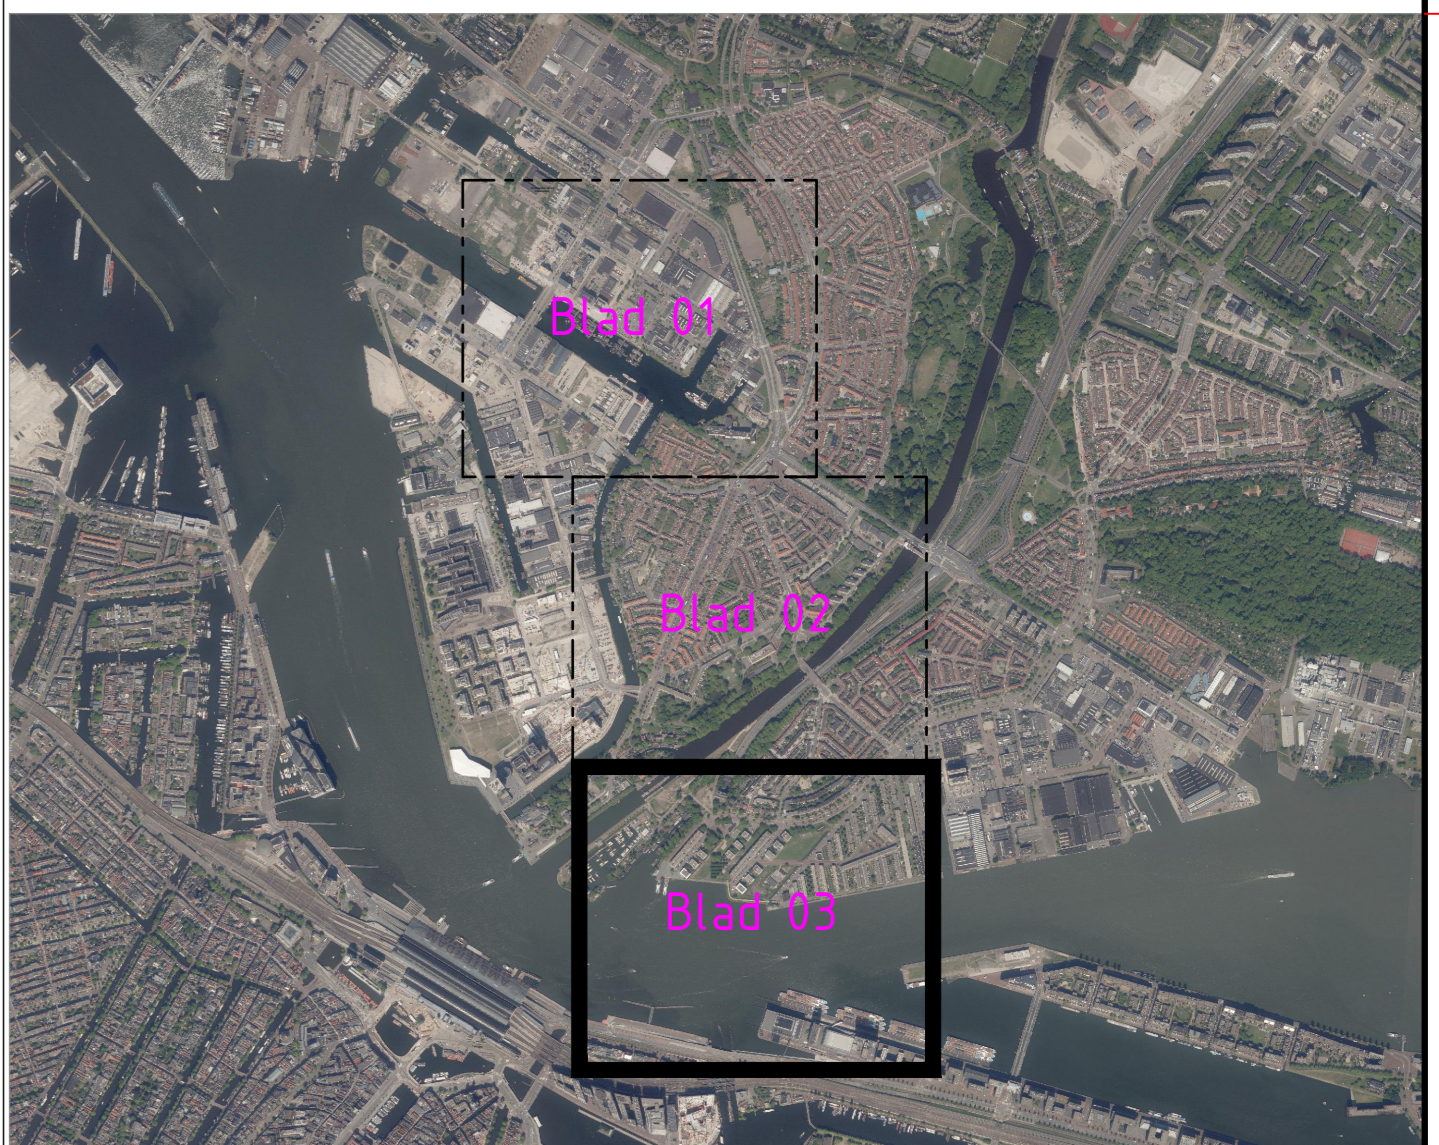

OVERZICHT
 SCHAAAL 1 : 20000

Opdrachtgever: Lionder		Amerikaanse projectie	School: 120/100/000 Formaat: A0	Afdeling: KABELS
Datum: 04.10.2023		Ma:	Fase: 00 (DETAILONTWERP)	Alkood:
Gec.:		DA	Status: CONCEPT	Datum:
D:			50kV-KABELVERBINDING OS NDP - AC7 WALSTROOM	
C:			TRACETEKENING	
B:			REDDYN RLI-840-KAB-001	Blad 3/3
A:				
Bew.	Wijziging	Datum	Gec. Oorspr.:	Verz.:
				Verv.door: