


Voorgenomen splitsing in
appartementenrechten van
het kadastrale perceel:

Gemeente: Amsterdam
Sectie: L
Nummer: 3135

d.d. de notaris:

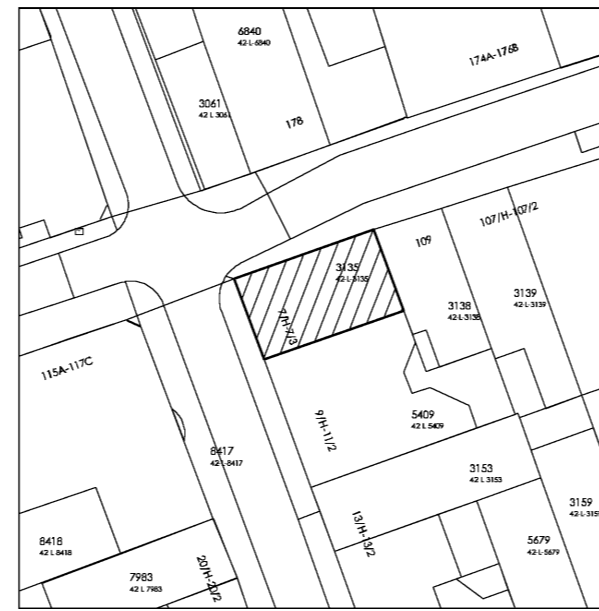

N
Situatie, schaal 1: 500
5.1, 2, e



Doorsnede
schaal 1:100

5.1, 2, e

Amsterdam

Onderwerp: Splitsingstekening

Fase: Splitsingsaanvraag

Datum: 16-11-2023


Gewijzigd:

Schaal: 1: 100



Werknummer: 17096

Tek. nr:



S.01

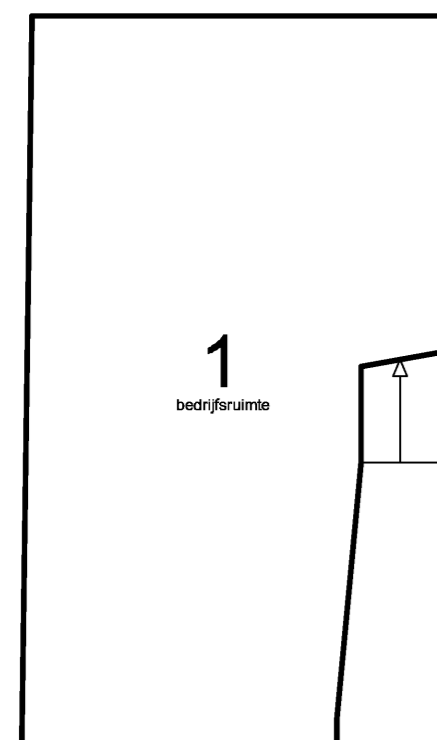


Begane grond
schaal 1:100

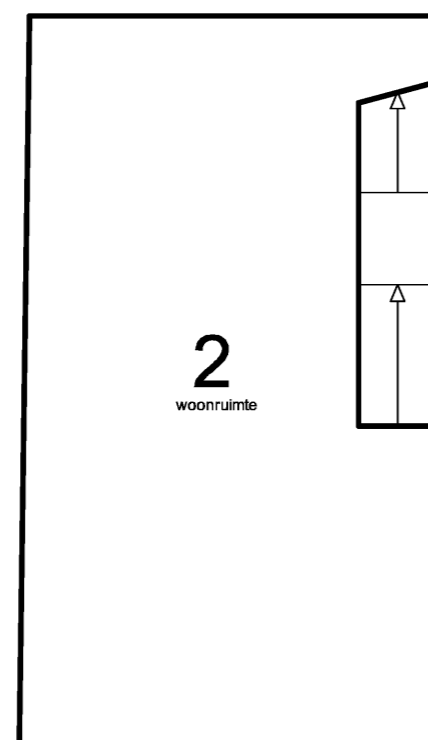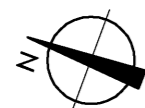



Eerste verdieping
schaal 1:100

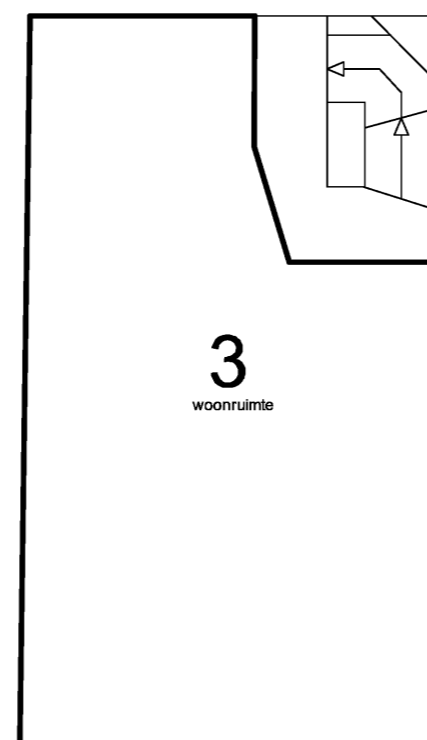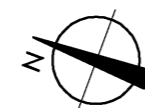



Tweede verdieping
schaal 1:100

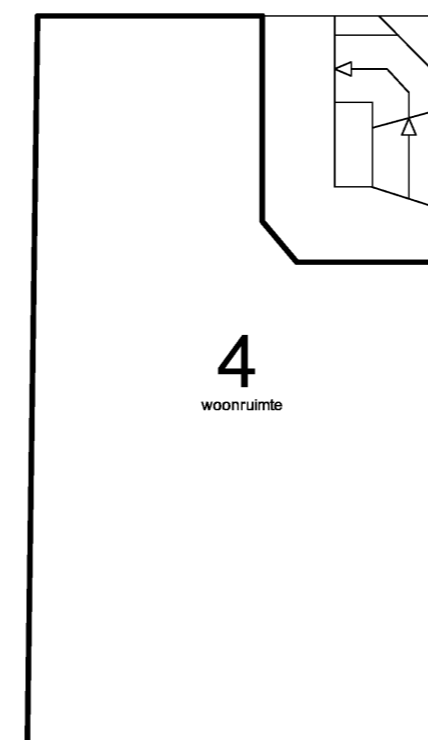

Derde verdieping
schaal 1:100

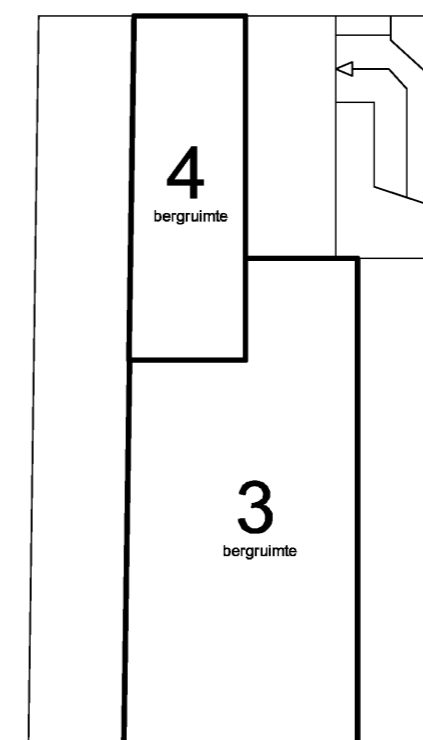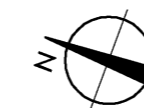

Zolderverdieping
schaal 1:100

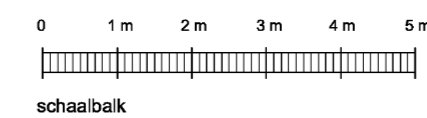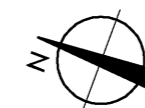

schaalbalk

LIHQ
VASTGOED
ADVISEURS BV