Voorgevel

Zijgevel

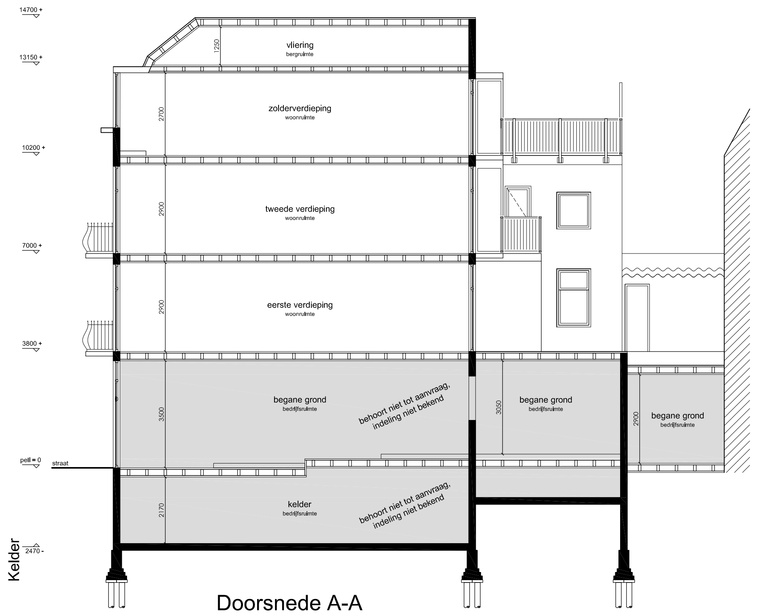

Doorsnede A-A

Achtergevel

RENVOOI		
afkorting	symbool	omschrijving
-		constructieve muren
-		lichte scheidingswand
sl		standleiding
rg		rookgasafvoer & luchttoevoer
mv		mechanische ventilatie
cv		cv-ketel
gz		gelzer
mk		meterkast
gas		gasmeter
hwa		hernelwaterafvoer
wm		wasmachine
wd		wasdroger
kk		koelkast
kt		kooktoestel
vk	-	verkeersruimte
gvk	-	gemeenschappelijke verkeersr.
vr	-	verblijfsruimte
rm		rookmelder op lichtnet volgens NEN 2555
WBDBO		weerstand branddoorslag en brandoverslag in minuten

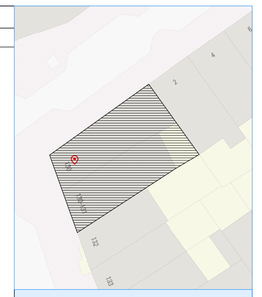

Noord

Situatie, schaal 1: 500

Project gegevens:

Straatnaam: Weesperzijde 130 - 131
Postcode: 1091 ER
Gemeente: Amsterdam
Gebied: Weesperzijdestrook

Monument: Nee
Orde Pand: Orde 3

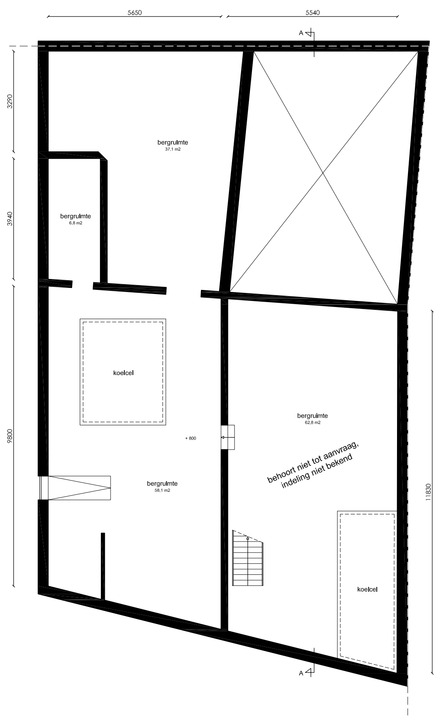

Kelder

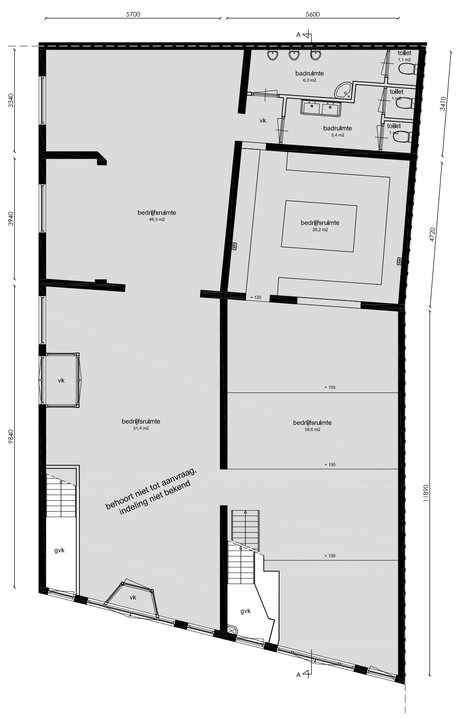

Begane grond

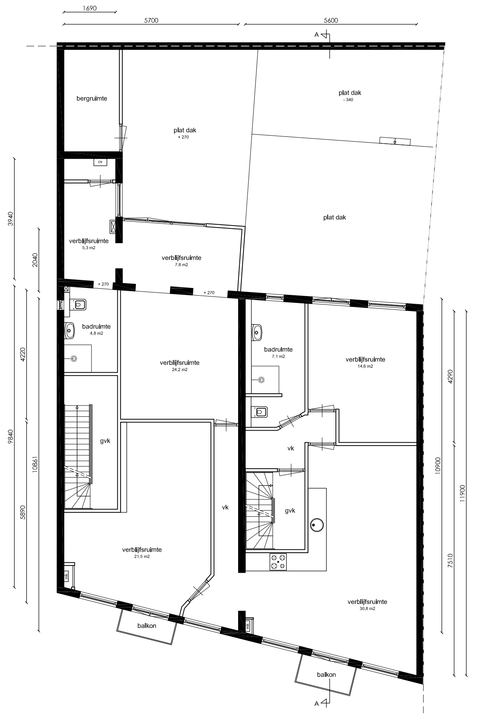

Eerste verdieping

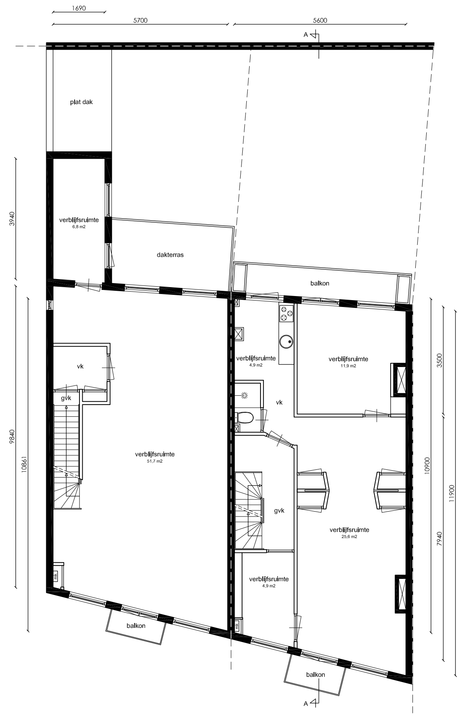

Tweede verdieping

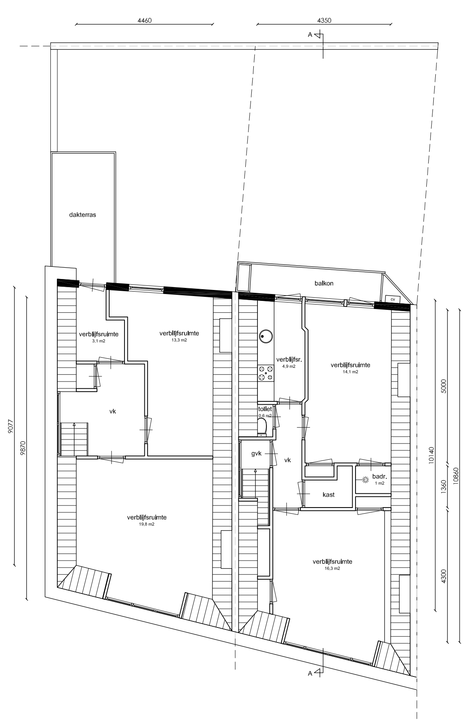

Zolderverdieping

Weesperzijde 130 - 131

Amsterdam

Onderwerp:	Bestaande toestand
Fase:	Omgevingsaanvraag
Datum:	09-09-2021
Gewijzigd:	14-02-2022
Schaal:	1: 100
Werknummer:	21034

Tek. nr: B.01

LINQ VASTGOED ARCHITECTEN