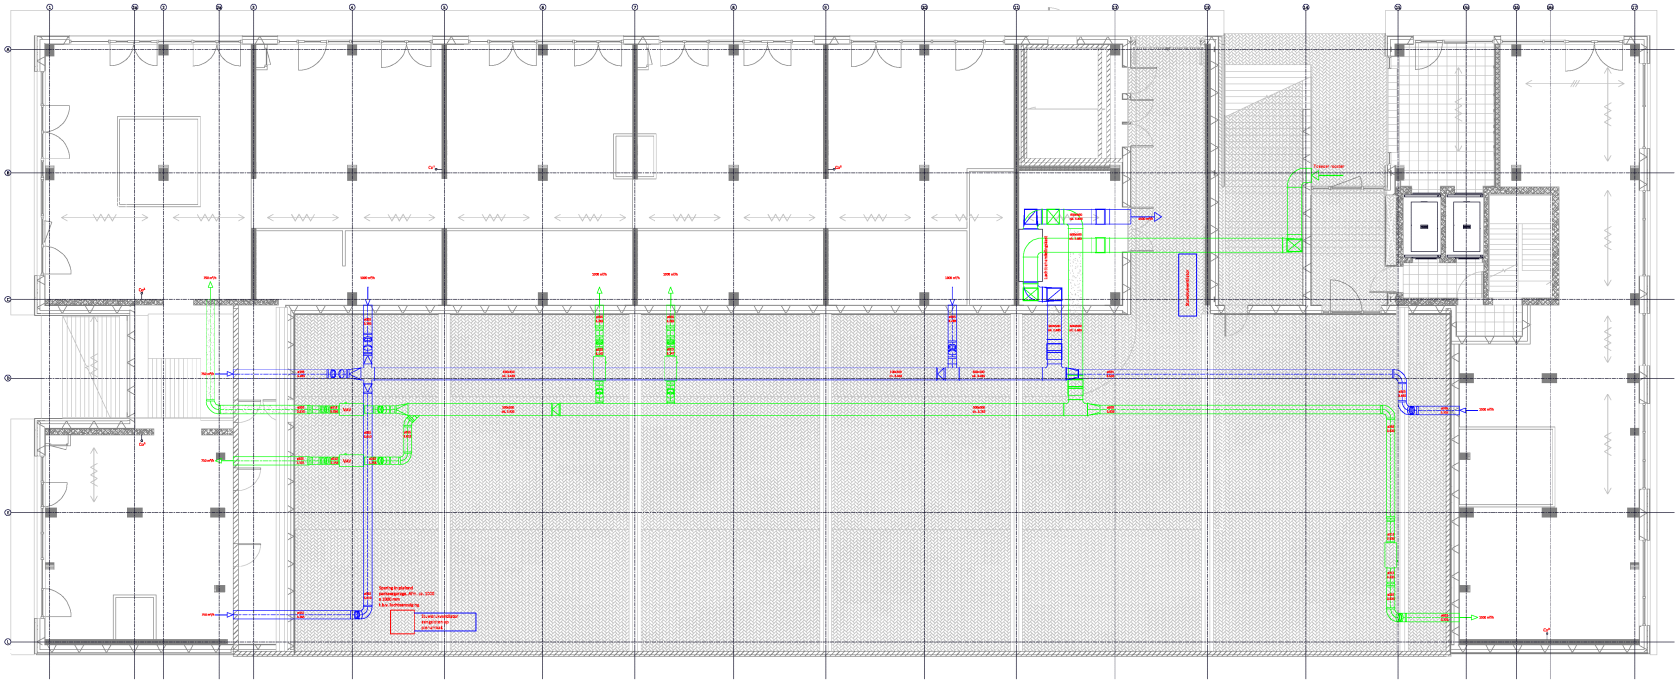

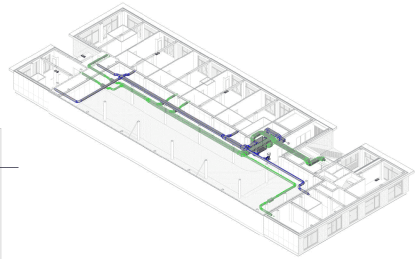

3D - Begane grond - Lucht

00 begane grond - Lucht

Schaal 1 : 50

Symbolen lucht

Symbool	Omschrijving
	Toevoer kanaal
	Retour kanaal
	Nieuwe kanaal
CAV	CAV / VAV
KB	Koelbatterij
BD	Brandklep
DP	Dampar
KL	Klep
	Naar beneden
	Naar boven
	Van beneden
	Van boven
	Naar beneden doorgaand
	Naar bovenden doorgaand

Revisie	Datum	Wijziging	Omschrijving	Tekend
1				
2				
3				
4				
5				
6				
7	27-09-2023	Tbv	Definitief	

Project
De Koffiefabriek Amsterdam
Werktuigbouwkundige installaties

Locatie
Joan Muyskenweg 19
1096 BL Amsterdam (NL)

Opdrachtgever
Stichting De Koffiefabriek
Joan Muyskenweg 19
1096 BL Amsterdam
Nederland

Tekeningnummer
Begane grond

Mierisoft BIM ALL Building Lab

27-09-2023

LU-100

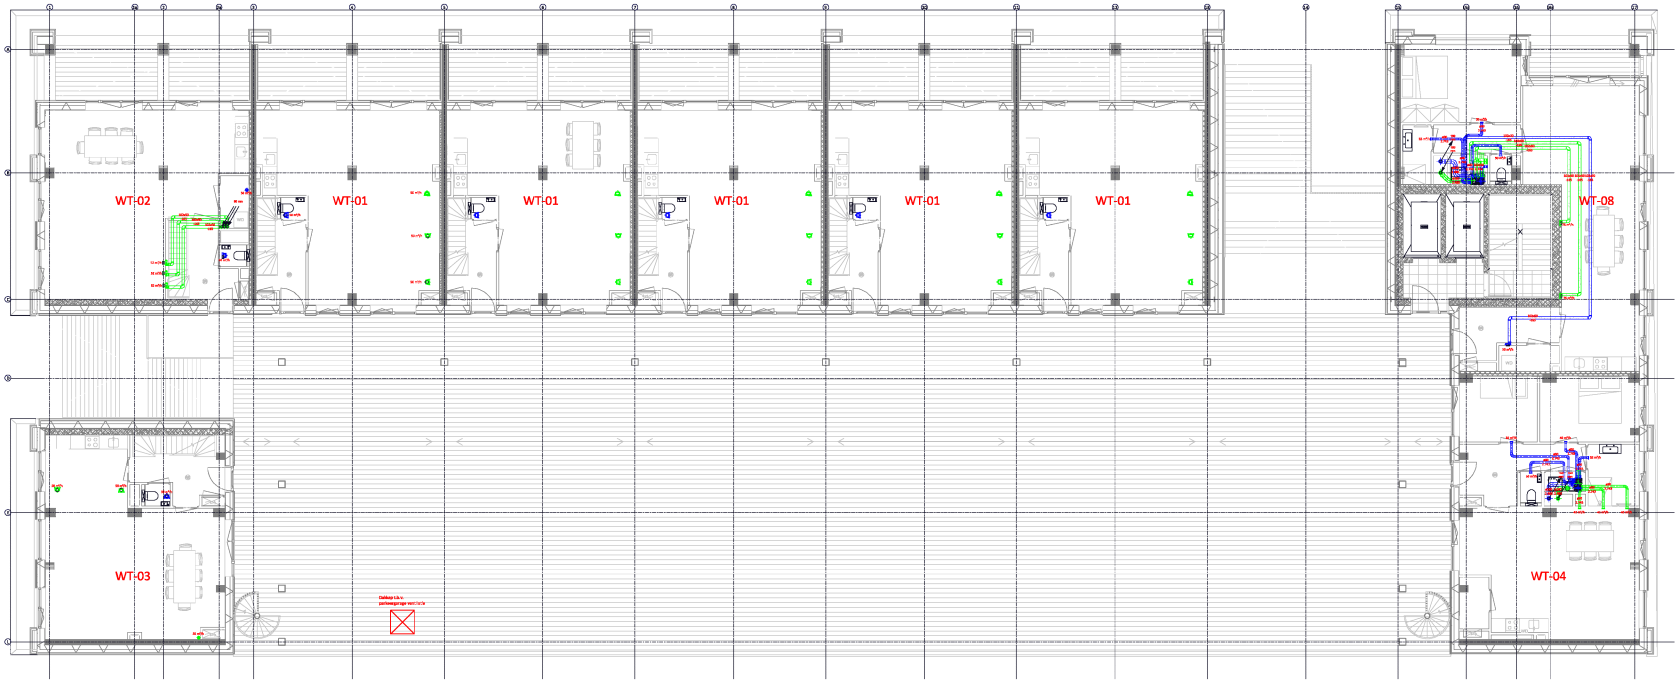

01 eerste verdieping - Lucht

Schaal 1:50

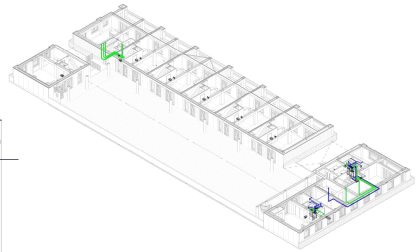

3D - Eerste verdieping - Lucht

Symbolen lucht

Symbool	Omschrijving
	Toevoer kanaal
	Retour kanaal
	Nieuwe kanaal
	CAV / VAV
	Koelbatterij
	Brandklep
	Demper
	Klep
	Naar beneden
	Naar boven
	Van beneden
	Van boven
	Naar beneden doorgaand
	Naar bovenden doorgaand

Revisie	Datum	Wijziging	Omschrijving	Paraaf
1				
2				
3				
4				
5	17-09-2025	Title	Definitief	

Project
De Koffiefabriek Amsterdam
Werktuigbouwkundige installaties

Locatie
Joan Muyskenweg 19
1096 BL Amsterdam (NL)

Opdrachtgever
Mercedes

Uitvoerend bedrijf
BIMC ALLI.
installatiegroep

Tekening
Lucht
Installatie
Installatie Omvang
Aspecten

Aanduiding tekening
eerste verdieping

17-09-2025

LU-101

WT-02
WT-01
WT-01
WT-01
WT-01
WT-01
WT-08
WT-03

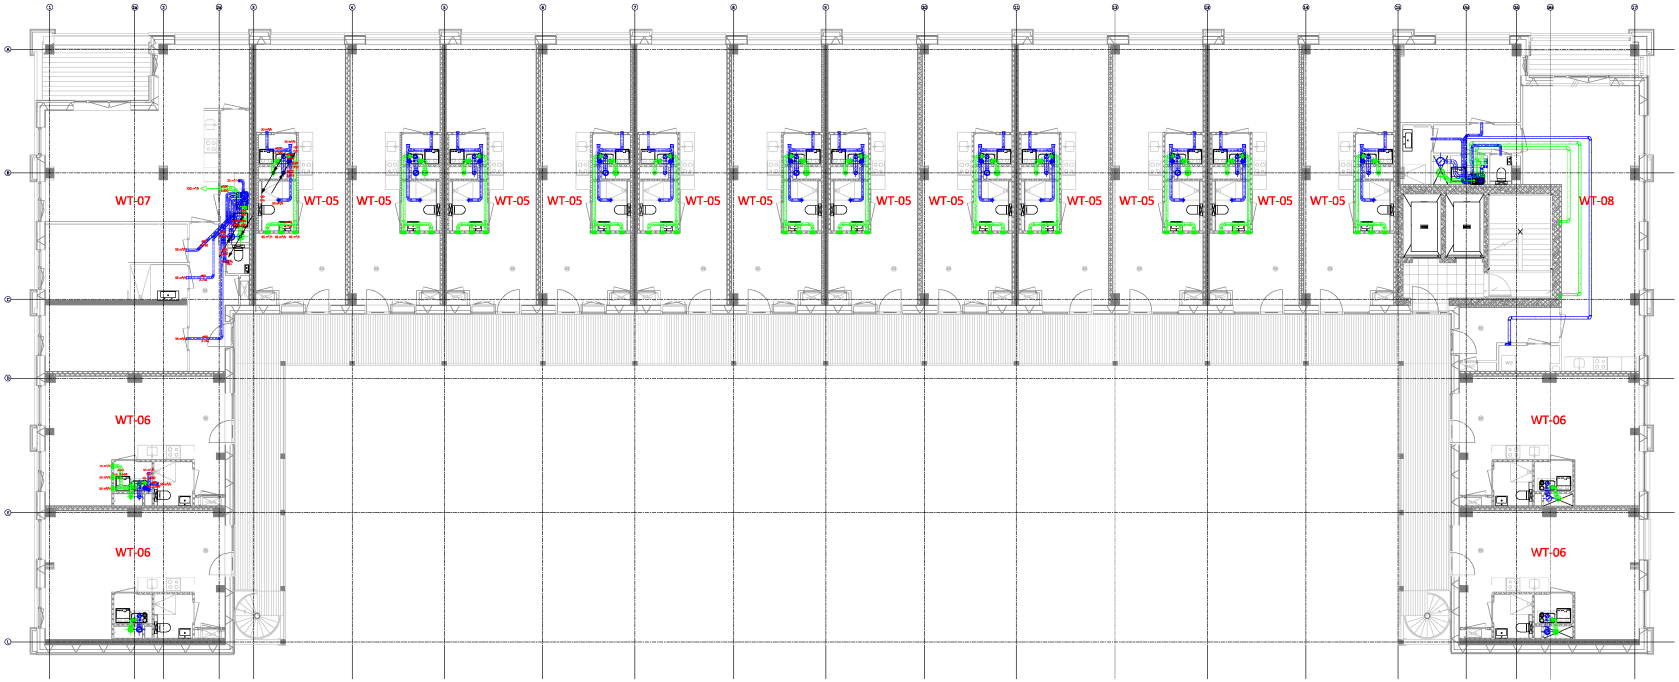

03 derde verdieping - Lucht

Schaal: 1 : 50

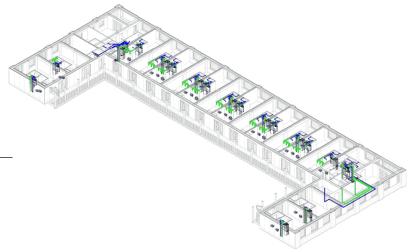

3D – Derde verdieping – Lucht

Opgemaat lucht

Symbool	Omschrijving
	Toevoer kanaal
	Retour kanaal
	Naverwarmer
	CAV / VAV
	Koelbatterij
	Brandklep
	Dampar
	Klep
	Naar beneden
	Naar boven
	Van beneden
	Van boven
	Naar beneden doorgaand
	Naar beneden doorgaand

Revisie	Datum	Wijziging	Omschrijving	Tekend
1				
2				
3				
4				
5				
6				
7	07-09-2023	Title	Definitief	

Opdrachtgever
De Koffiefabriek Amsterdam
Martinusgildeworkshops
Installatiebedrijf

Locatie
Joan Muyskenweg 19
1096 BL Amsterdam (NL)



BIMC ALLI.
Installatiebedrijf

07-09-2023

LLI-103

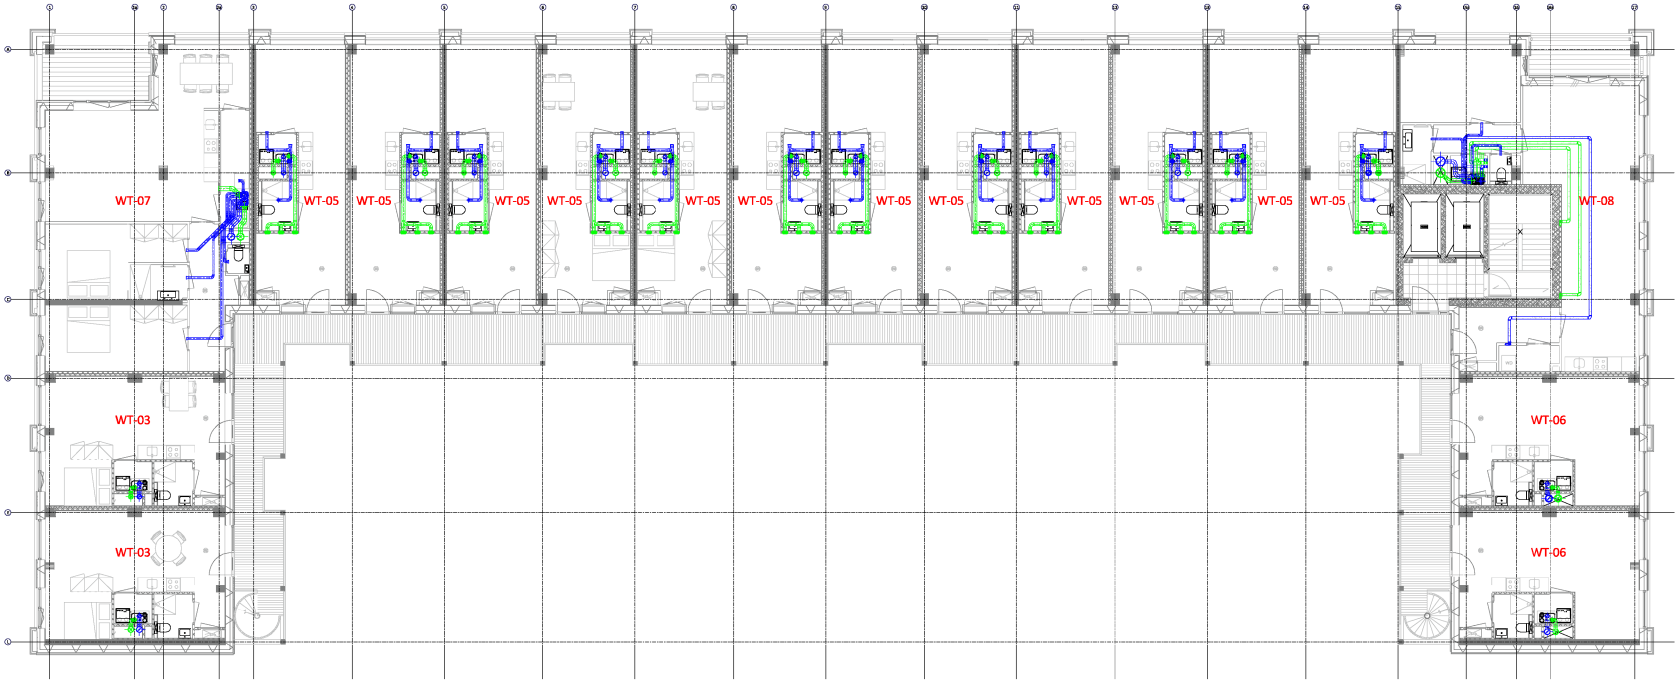

04 vierde verdieping - Lucht

Schaal 1 : 50

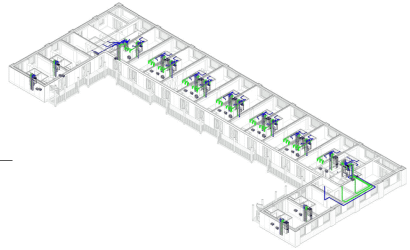

3D - Vierde verdieping - Lucht

Opgemaat bacht

Symbool	Omschrijving
	Toevoer kanaal
	Retour kanaal
	Nieuw kanaal
CAV	CAV / VAV
KB	Koelbalken
BD	Brandklep
D	Dampar
K	Klep
	Naar beneden
	Naar boven
	Van beneden
	Van boven
	Naar beneden doorgaand
	Naar bovenden doorgaand

Revisie	Datum	Wijzigingen	Omschrijving	Tekend
1				
2				
3				
4				
5				
6				
	07-09-2023	Title	Definitief	

Project
De Koffiefabriek Amsterdam
Vloertoegangsverdiepingen
installaties

Locatie
Joan Muyskenweg 19
1096 BL Amsterdam (NL)

Tekening: vierde verdieping

Mierisch BIM ALL
Building Lab

07-09-2023

LLI-104

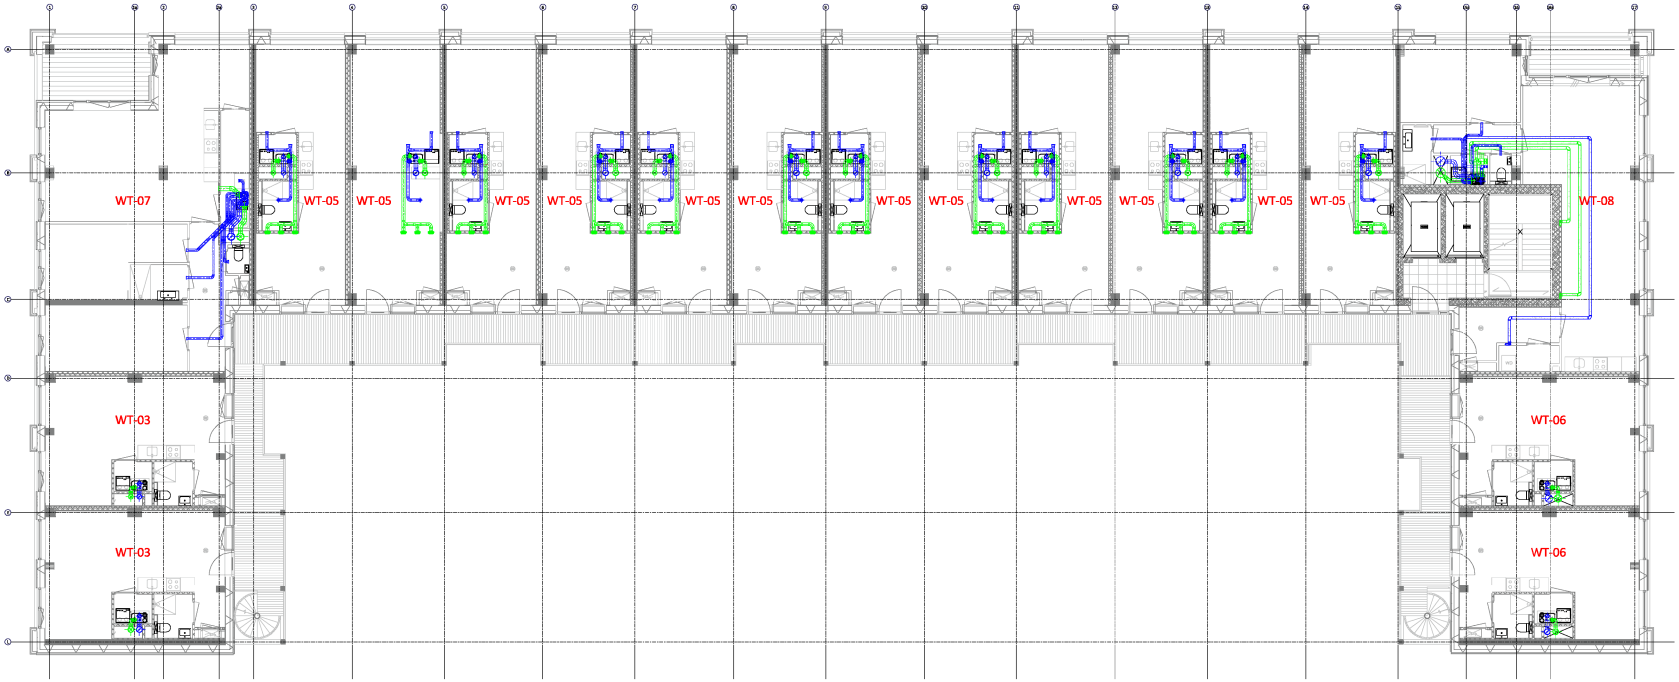

05 vijfde verdieping - Lucht

Schaal: 1 : 50

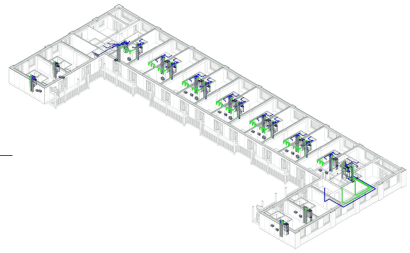

3D - Vijfde verdieping - Lucht

Opgemaat lucht

Symbool	Omschrijving
	Dmschrijving
	Toevoer kanaal
	Retour kanaal
	Nieuw kanaal
	CAV / VAV
	Koelbalken
	Brandklep
	Dampar
	Klep
	Naar beneden
	Naar boven
	Van beneden
	Van boven
	Naar beneden doorgaand
	Naar beneden doorgaand

Revisie	Datum	Wijziging	Omschrijving	Tekend
1				
2				
3				
4				
5				
6	07-09-2023	Title	Definitief	

Project
De Koffiefabriek Amsterdam
Werktuigbouwkundige installaties

Locatie
Joan Muyskenweg 19
1096 BL Amsterdam (NL)


Mierisoft | BIM ALL | 07-09-2023 | LLI-105

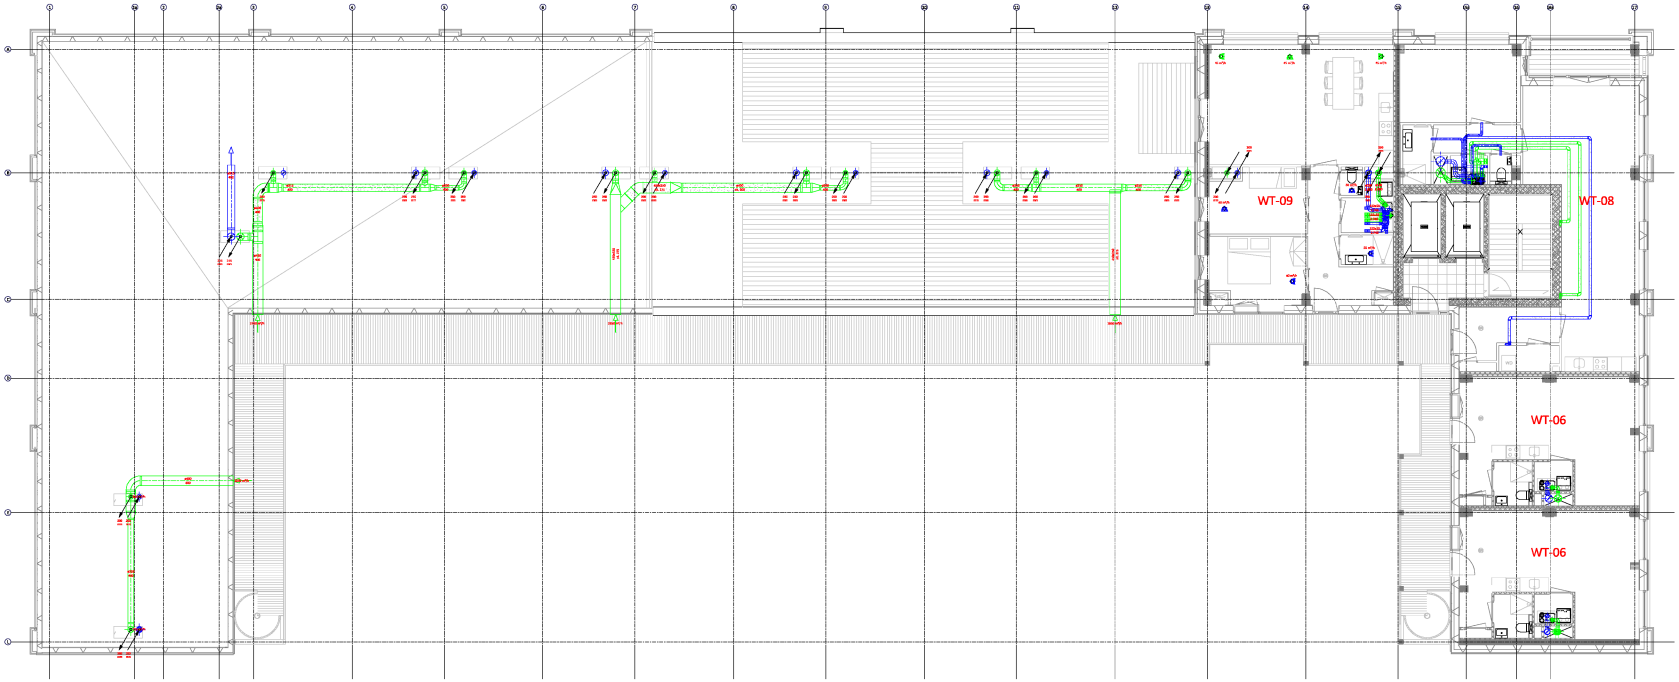

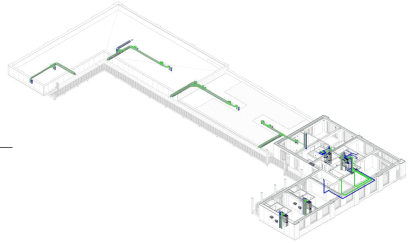

3D - Zesde verdieping - Lucht

06 zesde verdieping - Lucht

Schaal: 1 : 50

Symbolen lucht

Symbool	Omschrijving
	Toevoer kanaal
	Retour kanaal
	Naverwarmer
	CAV / VAV
	Koelbatterij
	Brandklep
	Dampar
	Klep
	Naar beneden
	Naar boven
	Van beneden
	Van boven
	Naar beneden doorgaand
	Naar beneden doorgaand

Revisie	Datum	Wijziging	Omschrijving	Tekend
1				
2				
Opdrachtgever
De Koffiefabriek Amsterdam
Martinusgebouwkantoorpkgn
Installaties

Locatie
Joan Muyskenweg 19
1096 BL Amsterdam (NL)

Tekening
Zesde verdieping
Installatie Ventilatie
Lucht

Mierisoft
BIM ALL
Installaties

07-08-2023

LU-106

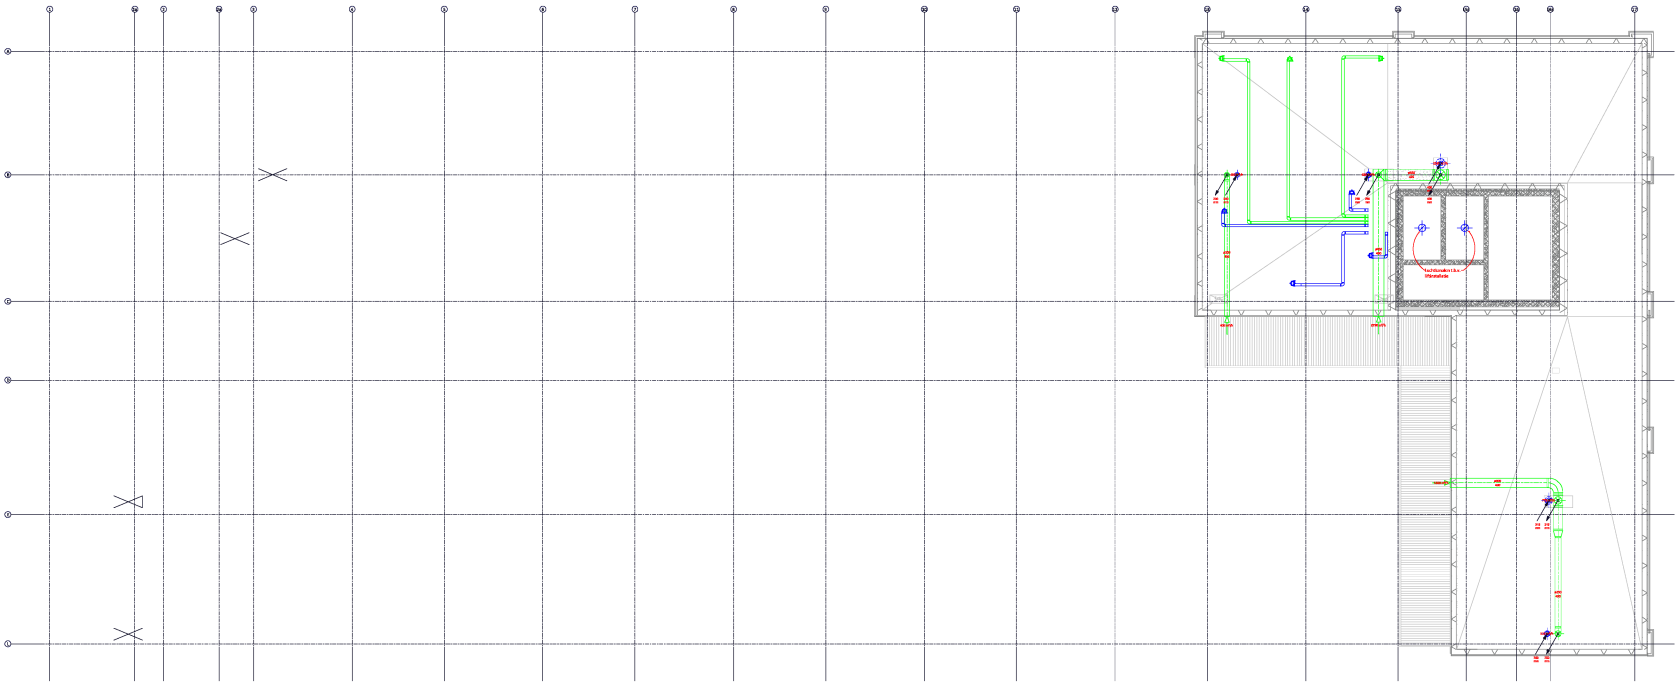

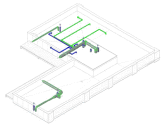

3D - Zevende verdieping - Lucht

07 zevende verdieping - Lucht

Schaal: 1 : 50

Symbolen lucht

Symbool	Omschrijving
	Toevoer kanaal
	Retour kanaal
CO	Naverwarmer
CT	CAV / VAV
CO	Koeldeltaar)
BB	Brandklep
MB	Demper
CO	Klep
	Naar beneden
	Naar boven
	Van beneden
	Van boven
	Naar beneden doorgaand
	Naar beneden doorgaand

Revisie	Datum	Wijziging	Omschrijving	Tekend
A				
B				
C				
D				
E				
F	27-09-2023	Title	Definitief	

Project
De Koffiefabriek Amsterdam
Werktuigbouwkundige installaties

Locatie
Joan Maystraweg 19
1096 BL Amsterdam (NL)

Opdrachtgever
Mercedes

Uitgevoerd door
BIMC ALLI.
Installatiegroep


Werktekening
werkrooms verdieping

07-09-2023

LLI-107