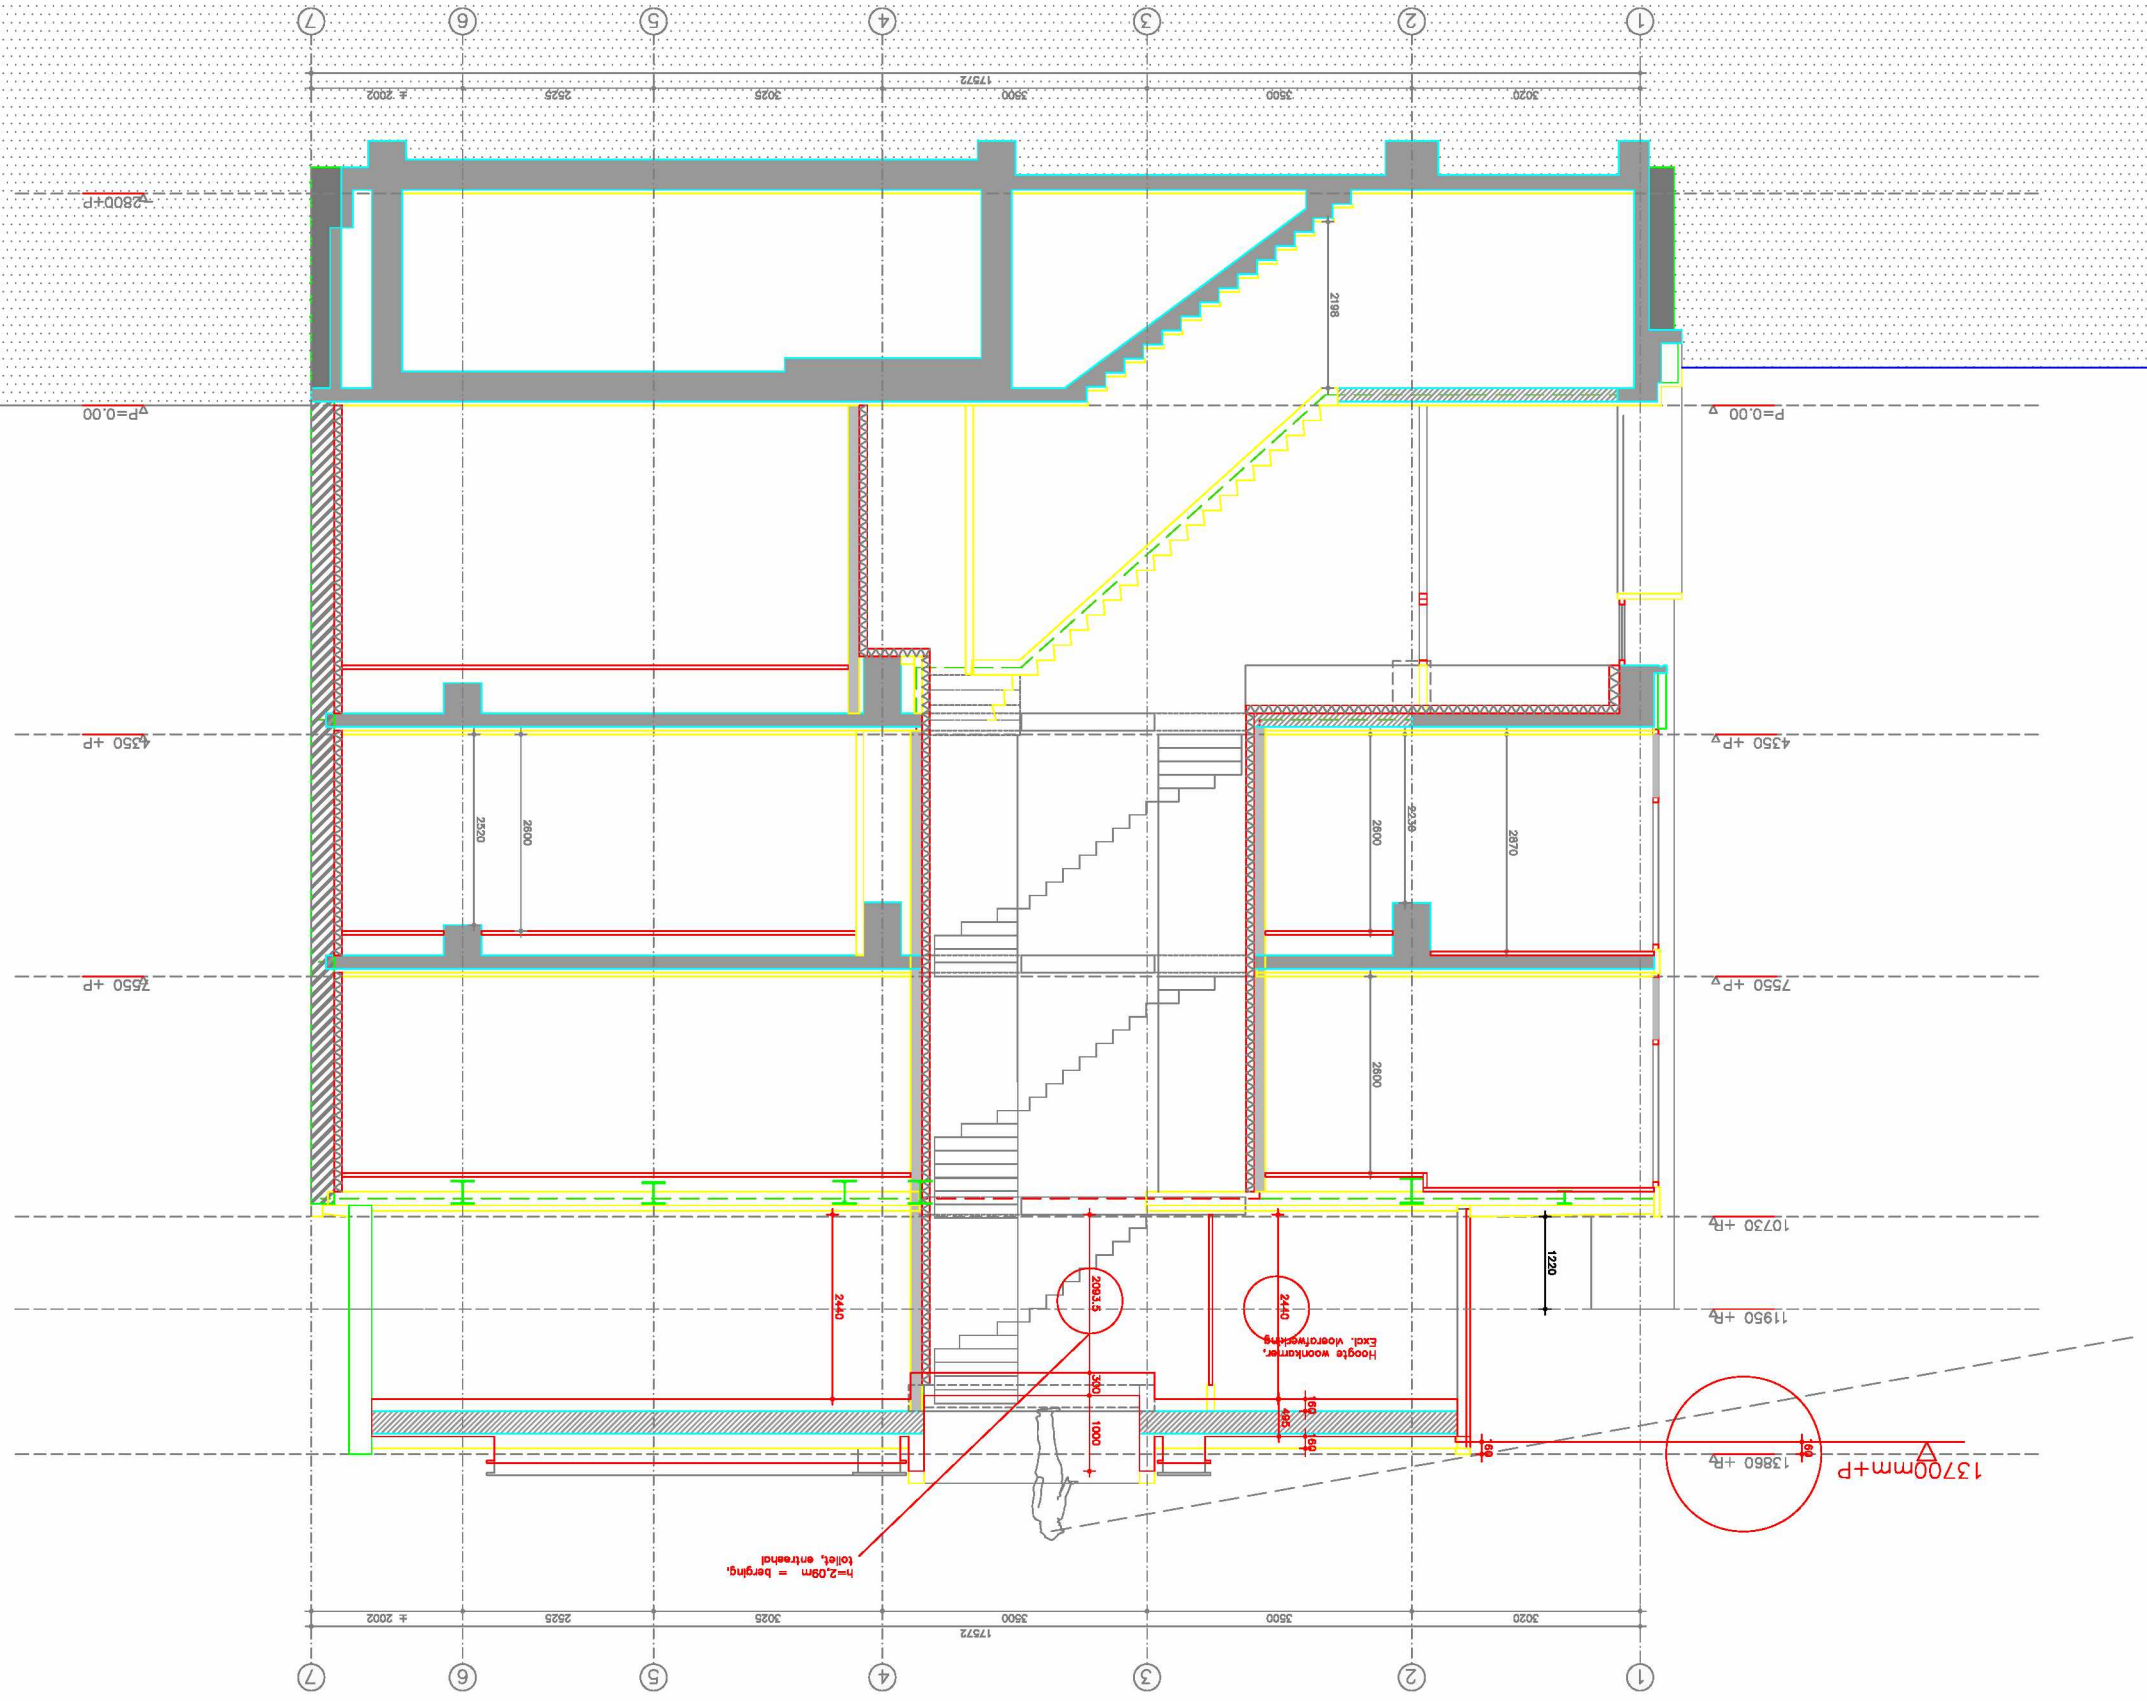
1
2
3
4
5
6
7
3020
3500
3500
3025
2525
± 2002
17572
P=0,00
2800+P
4350 +P
7550 +P
10730 +P
11950 +P
13860 +P
13700mm+P
2198
2520
2600
2600
2600
2670
2439
1220
2440
2083,5
300
1000
485
100
60
h=2,08m = berging, toilet, entreenal
Hoogte wonkamer, Excl. voorlopsgang