



Voorgenomen splitsing in
appartementenrechten van
het kadastrale perceel:

Gemeente: Amsterdam
Sectie: O
Nummer: 3430


d.d. de notaris:

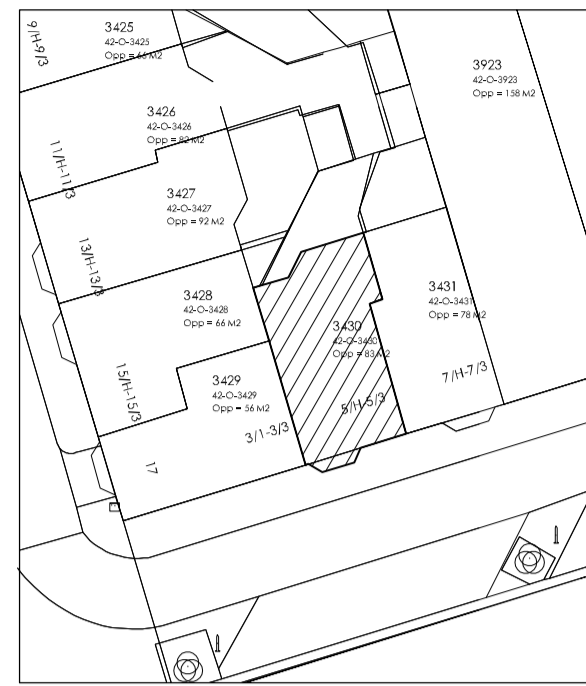



Situatie, schaal 1: 500
5.1, 2, e 5.1, 2, e

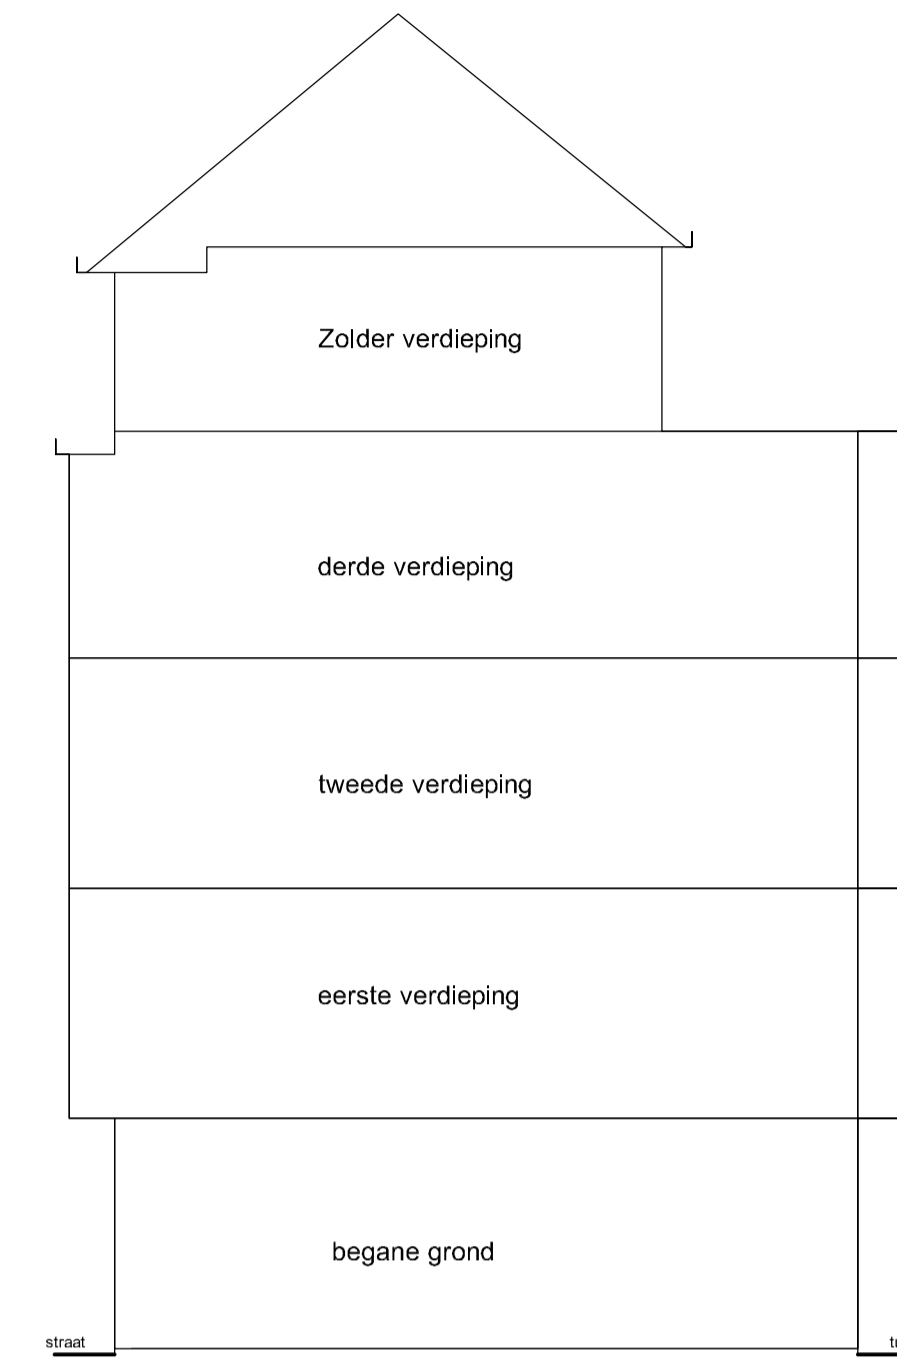



Doorsnede
schaal 1:100

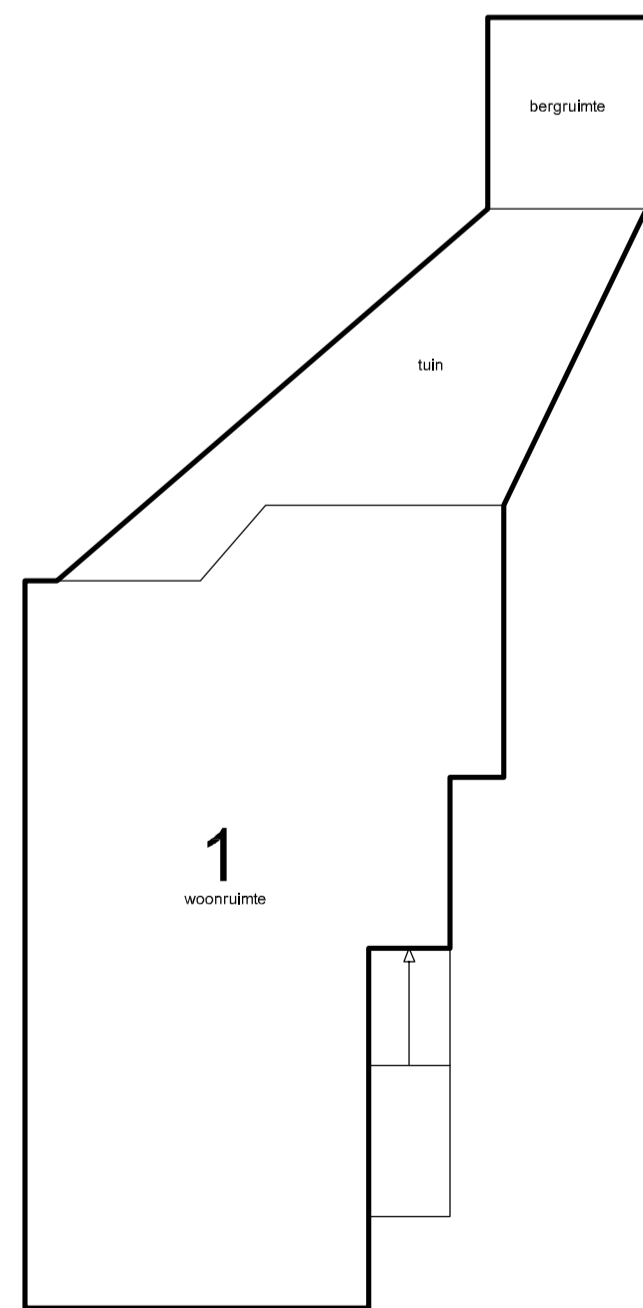



Begane grond
schaal 1:100

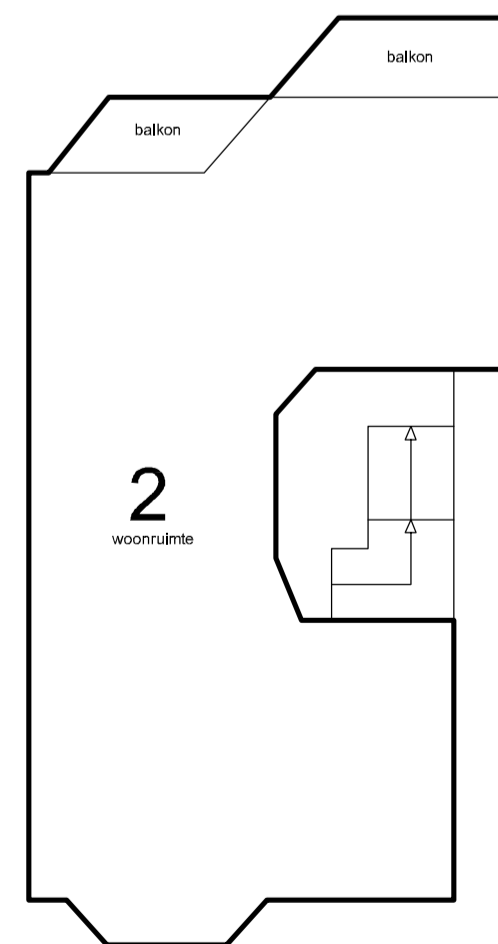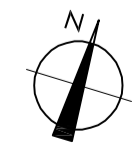


Eerste verdieping
schaal 1:100

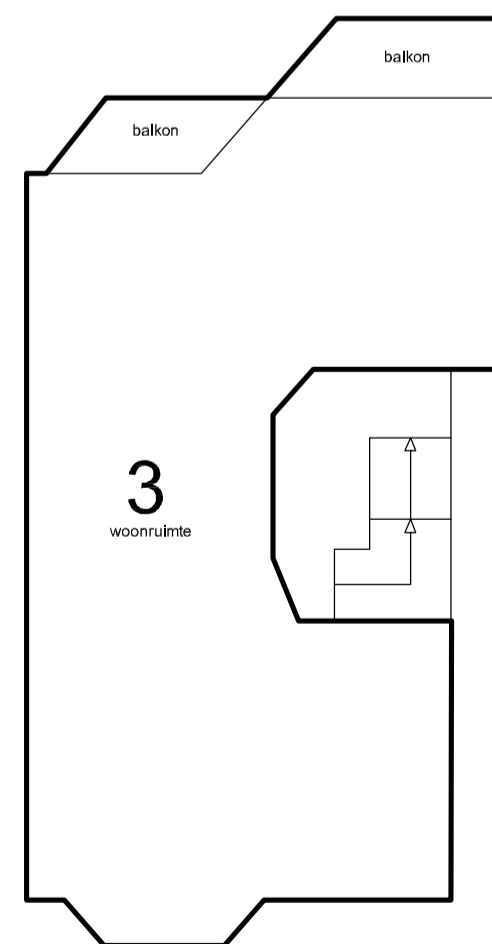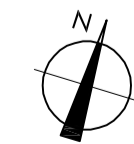



Tweede verdieping
schaal 1:100

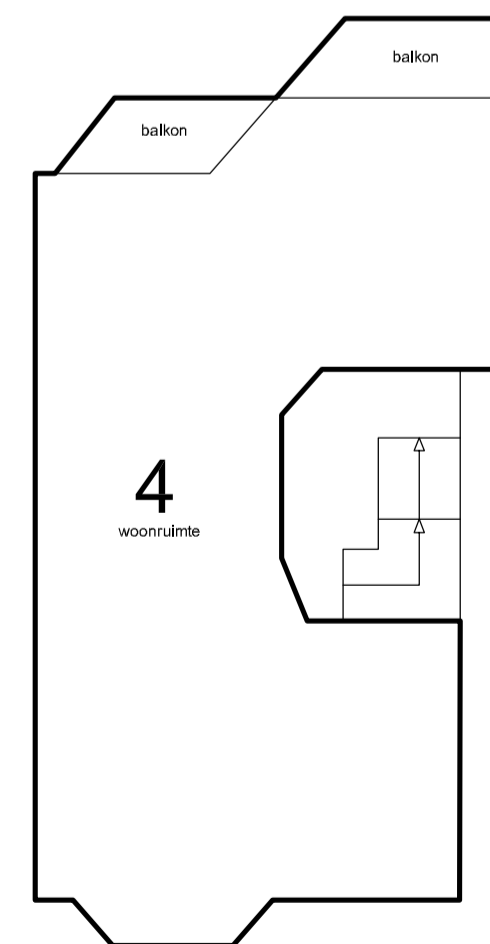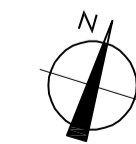

Derde verdieping
schaal 1:100

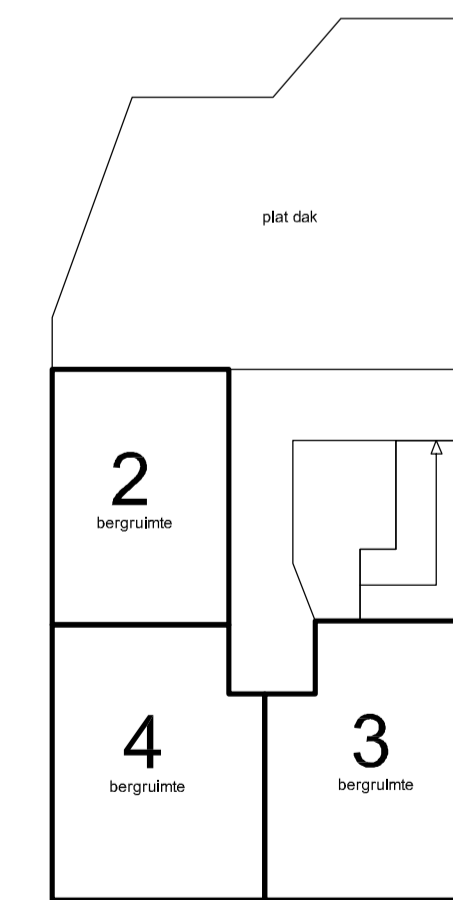

Zolderverdieping
schaal 1:100

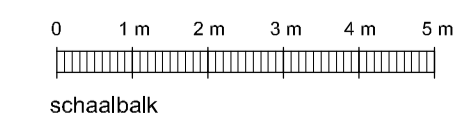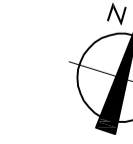

5.1, 2, e, 3
5.1, 2, e

Amsterdam

Onderwerp: Splitsingstekening

Fase: Splitsingsaanvraag

Datum: 15-02-2024

Gewijzigd:

Schaal: 1: 100

Werknummer: 24004

Tek. nr: S.01

