


Renvooi

	bestaand metselwerk		beton systeenvloer		meterkast
	nieuw metselwerk		houten vloer		kast
	lichte bouwsteen (bestaand)		isolatie		leidingsschicht
	scheidingswand brandwerend		tegelwerk		daklicht
	houten wand		noodverlichting		isolatieglas
	kozijn met draadglas		vluchtwegaanduiding		wasmachine
	kozijn met glas		vluchtwegaanduiding brandslanghaspel		droger
	kozijn met paneel		poederblusser		afzuigkap
	deurkozijn		koolzsn.blusser		hwa
	deurkozijn w.b.d.b.o. 30		w.b.d.b.o. 30		werkstade
	deurkozijn w.b.d.b.o. 60		w.b.d.b.o. 60		cv
	deurkozijn zelfsluitend		mechanische ventilatie		rookgasafvoer
	v.b.r. verblijfsruimte		natuurlijke ventilatie		rookmelder
	v.k.r. verkeersruimte		ventilatie standleiding		conform NEN 2555:A1 deurbel
			riolering		

VENTILATIEVOORZIENING (artikel 3.29, lid 2 en 4 Bouwbesluit)

De woning heeft een voorziening voor luchtverversing van een verblijfsgebied, een verblijfsruimte, een toiletruimte en een badruimte, dat het ontstaan van een voor de gezondheid nadelige kwaliteit van de binnenlucht voldoende wordt beperkt. De ventilatievoorziening is mechanisch, de aanvoer natuurlijk (roosters in de puien van het lichthof). Een balansventilatiesysteem wordt toegepast

capaciteiten:	
toiletruimte:	7dm ³ /s
badruimte:	14dm ³ /s
keuken:	21dm ³ /s
gemeenschappelijke verkeersruimte:	0,5dm ³ /s per m ² vloeroppervlakte van die ruimte
ruimte opstelplaats gasmeter:	1dm ³ /s per m ² vloeroppervlakte van die ruimte
verblijfsruimte:	0,9dm ³ /s per m ² vloeroppervlakte met een minimum van 7dm ³ /s

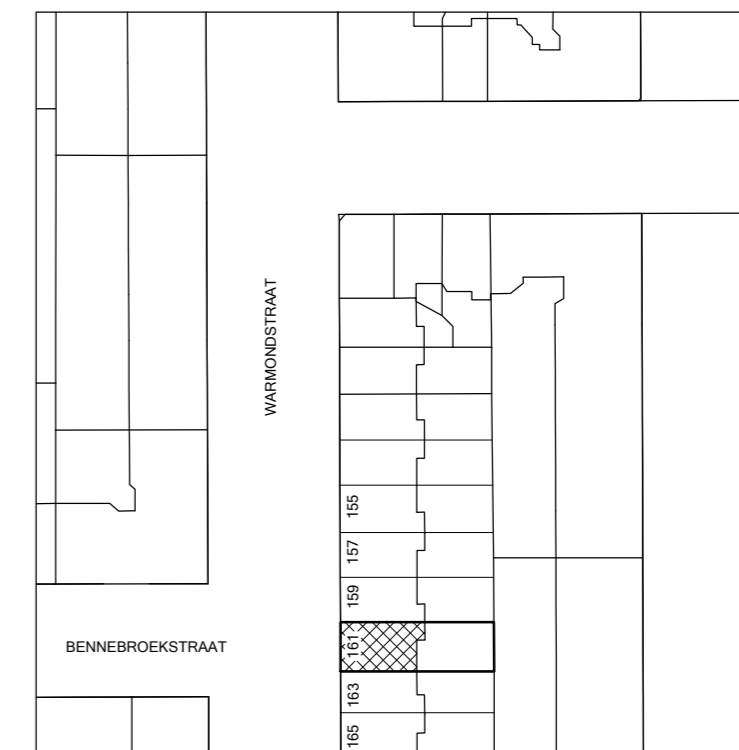


Situatie 1:1000

Kad. bekend: Gemeente Sloten (N.H.)
Sectie: O Nr.: 354

MAATVOERING:


Alle maten in het werk controleren en eventueel in overleg aanpassen aan de bestaande bebouwing.

5.1, 2, e bouwadvies		Loevestein 32 1082 XJ Amsterdam e-mail: 5.1, 5.1, 2, e www: 5.1, 2, e.nl mob: 5.1, 2, e	
werk: Warmondstraat 161-III Amsterdam			
opdr.: 5.1, 2, e			
onderdeel: nieuwe toestand			werknr.: 16-092
schaal: 1:100	datum: 20 januari 2019	wjz.:	tek.nr.: N01
get: PM	formaat: 494 x 630		

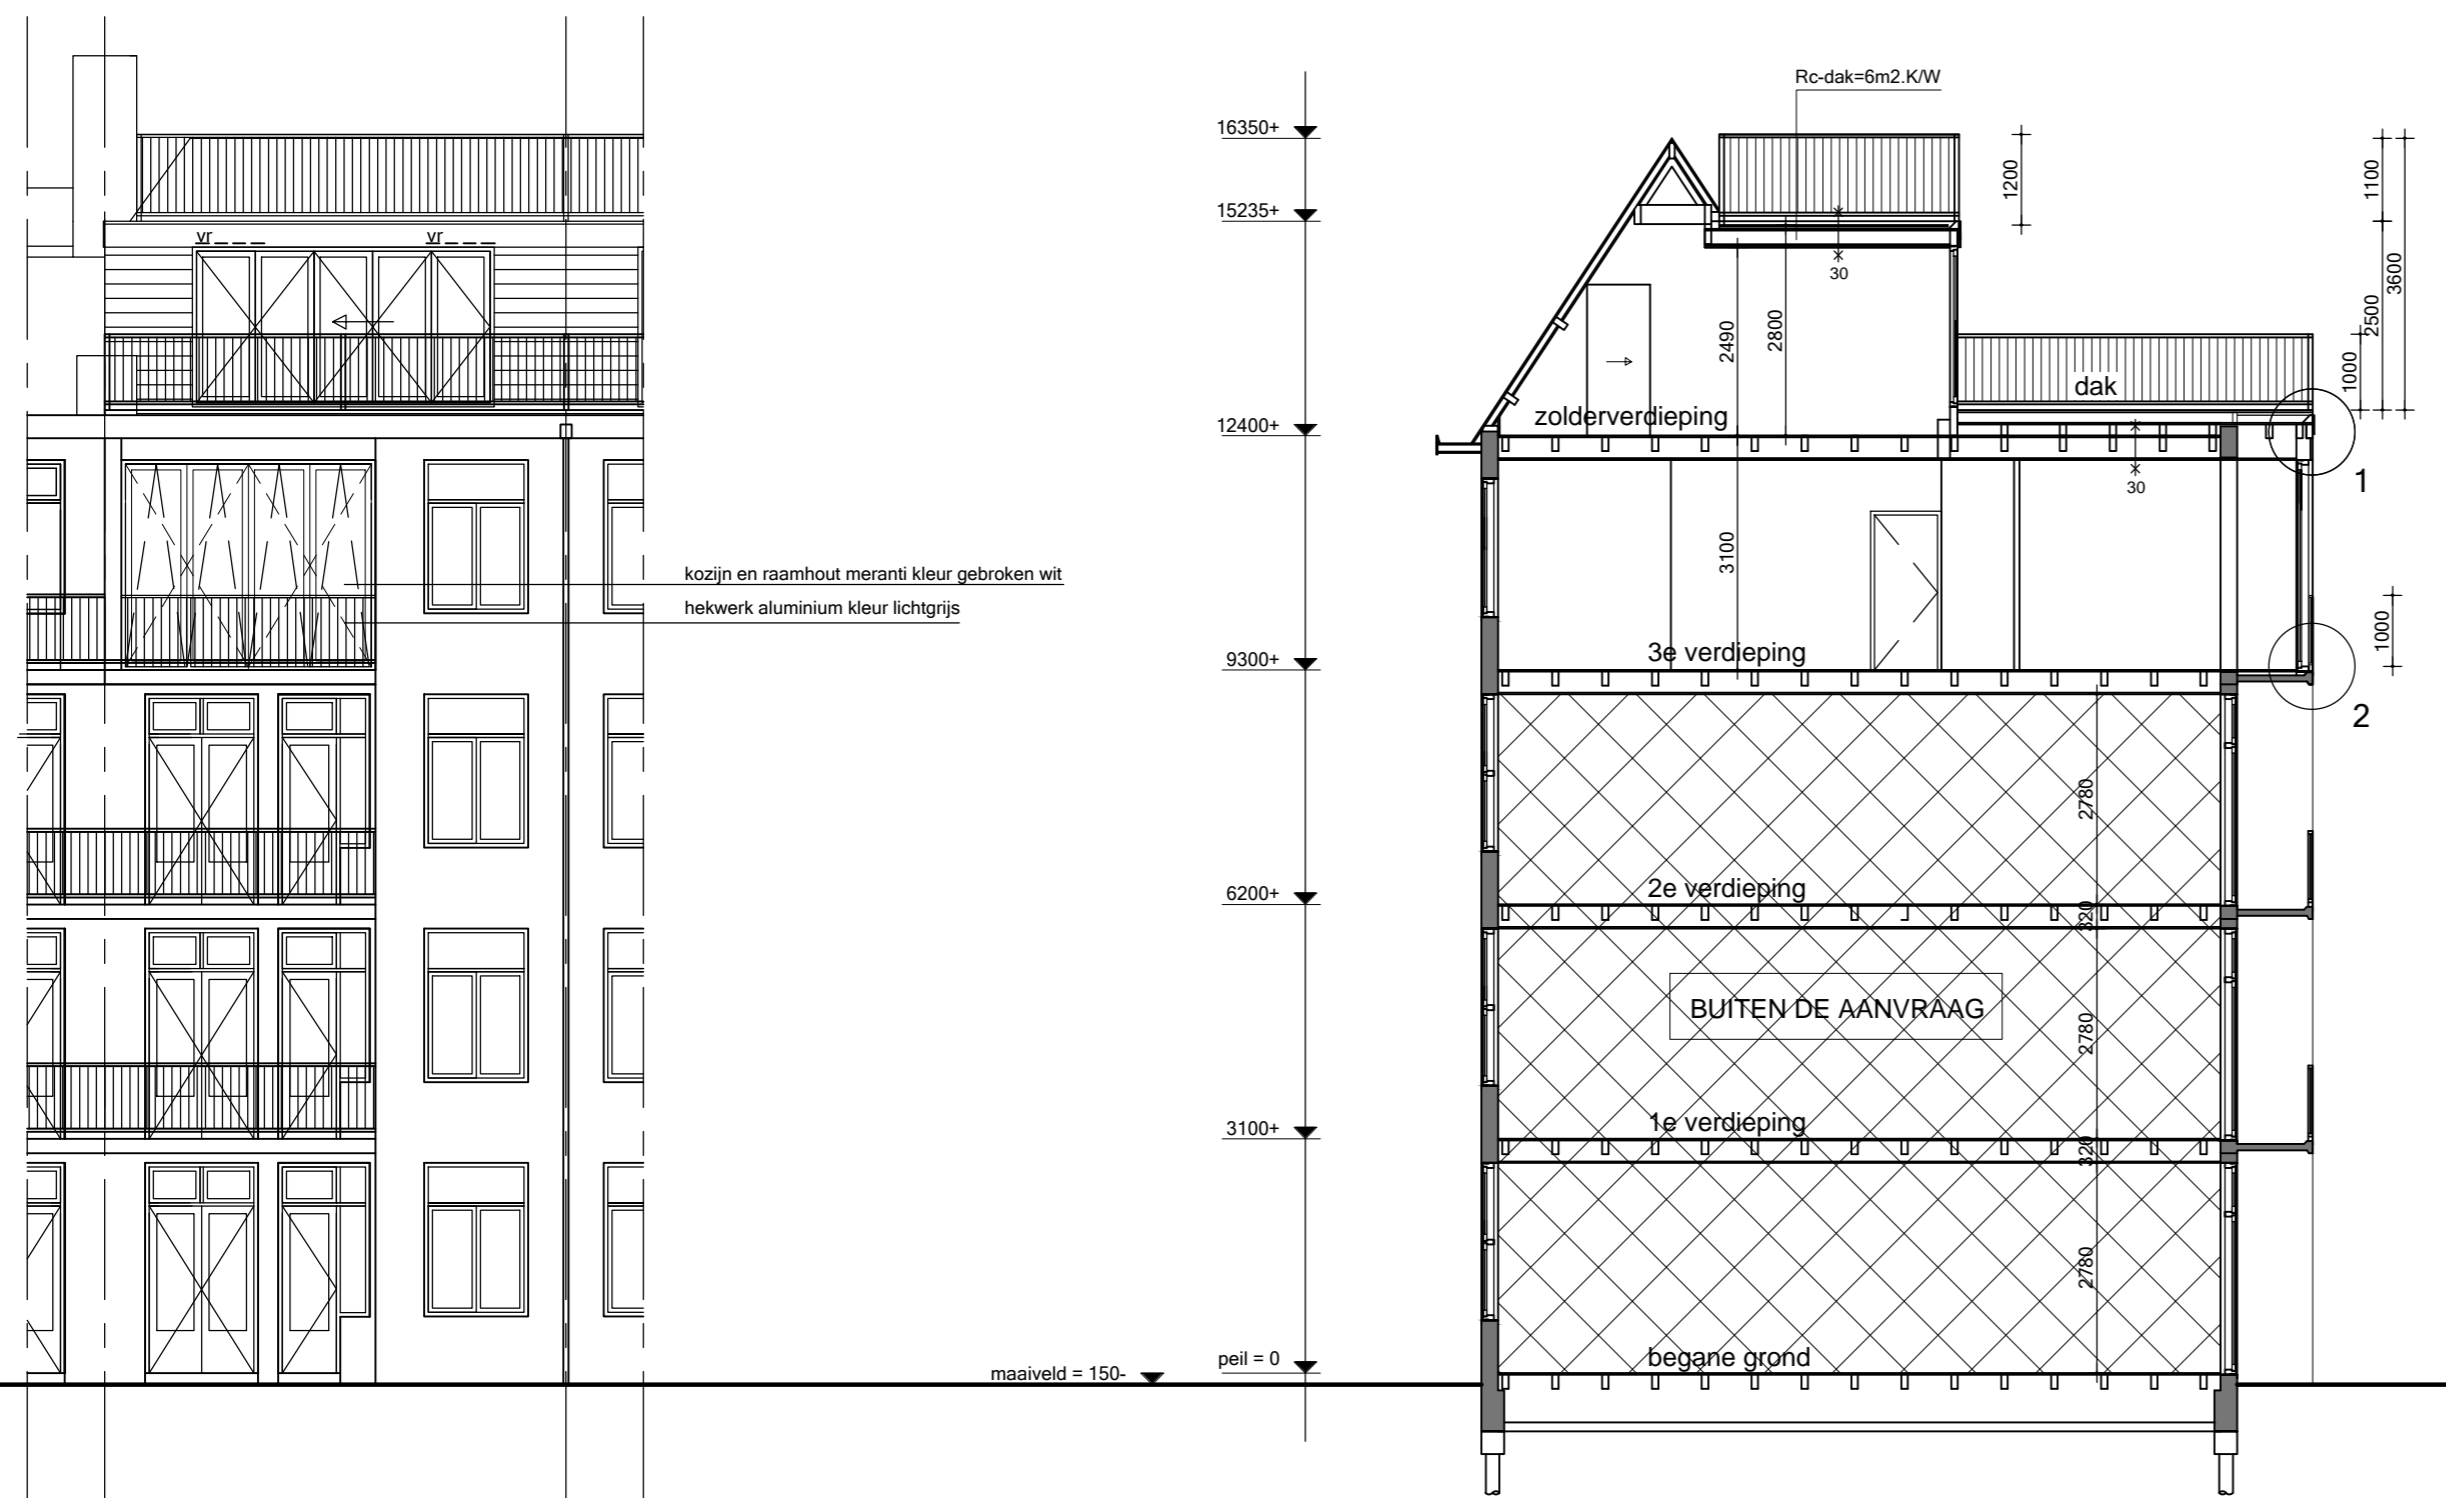


achtergevel


doorsnede A-A

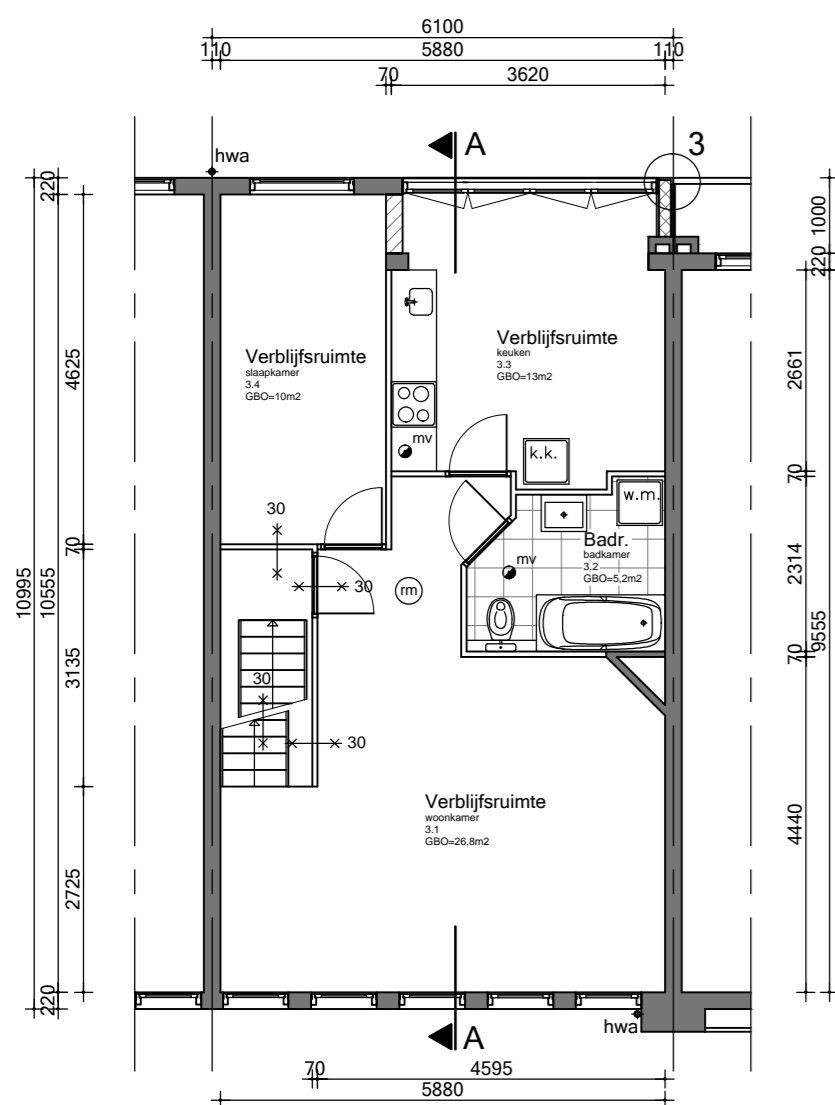

3e verdieping

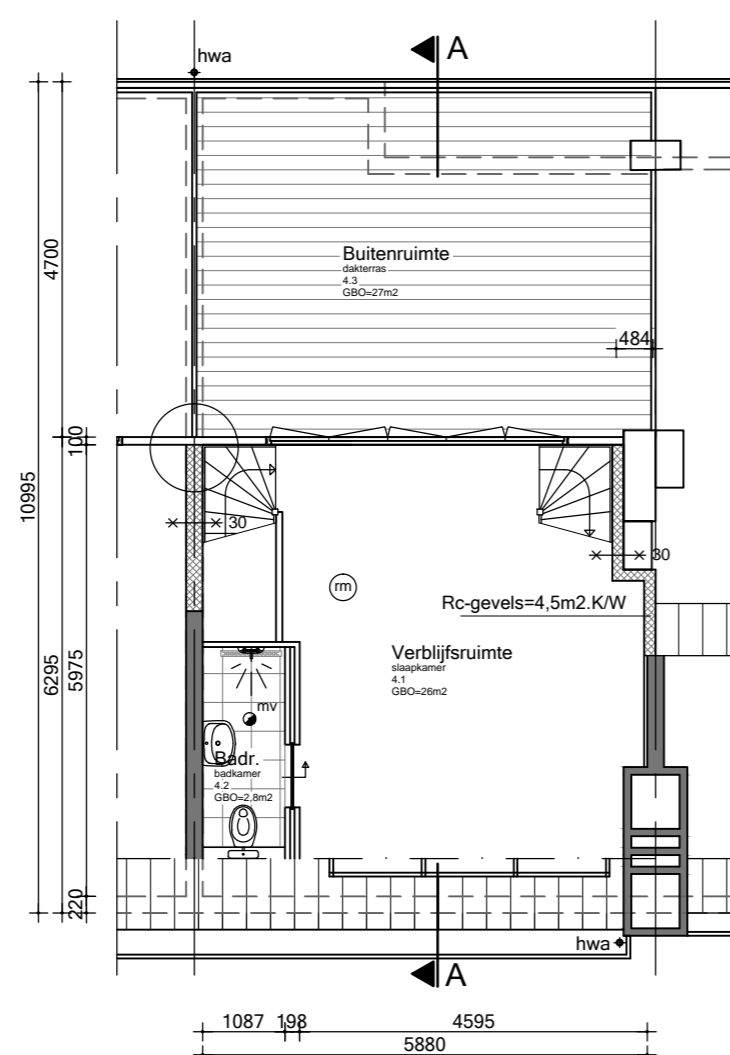

zolderverdieping

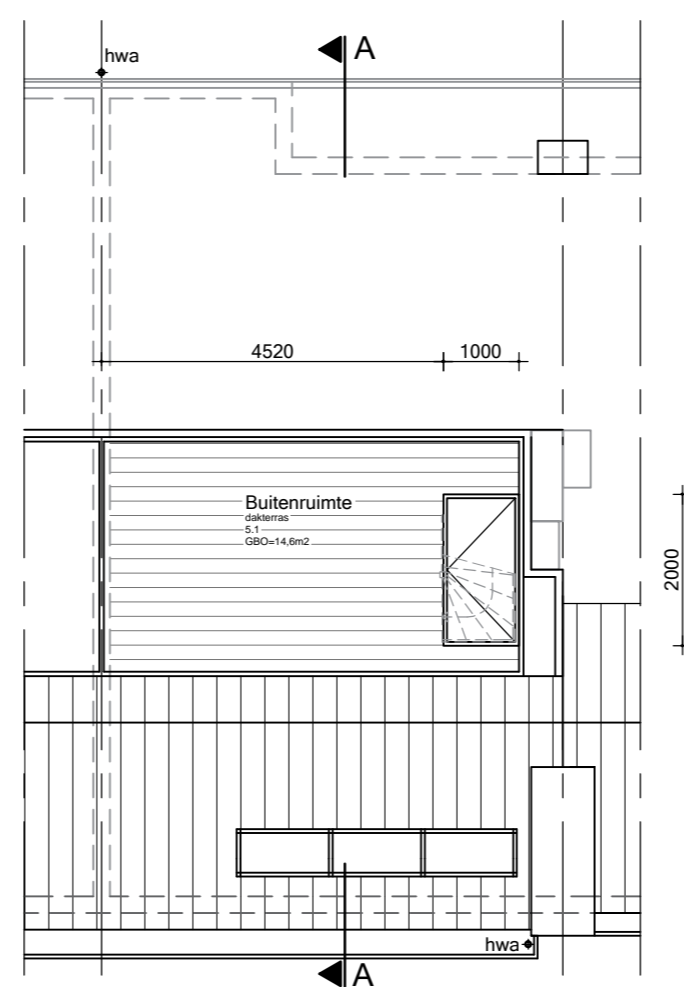

dak