




Voorgevel  
Onbekendegracht

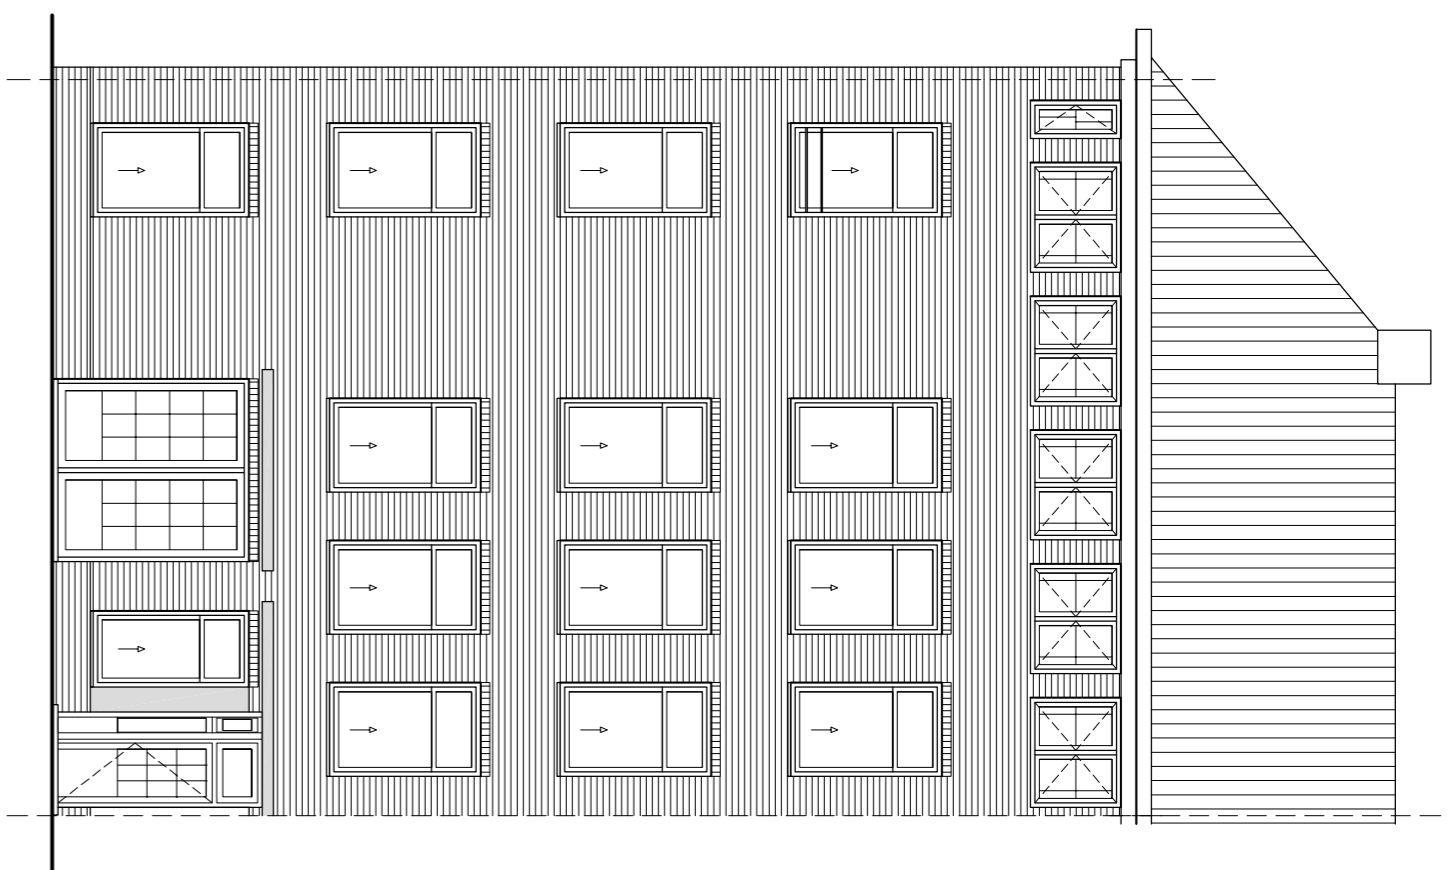

Voorgevel  
Nieuwe Achtergracht

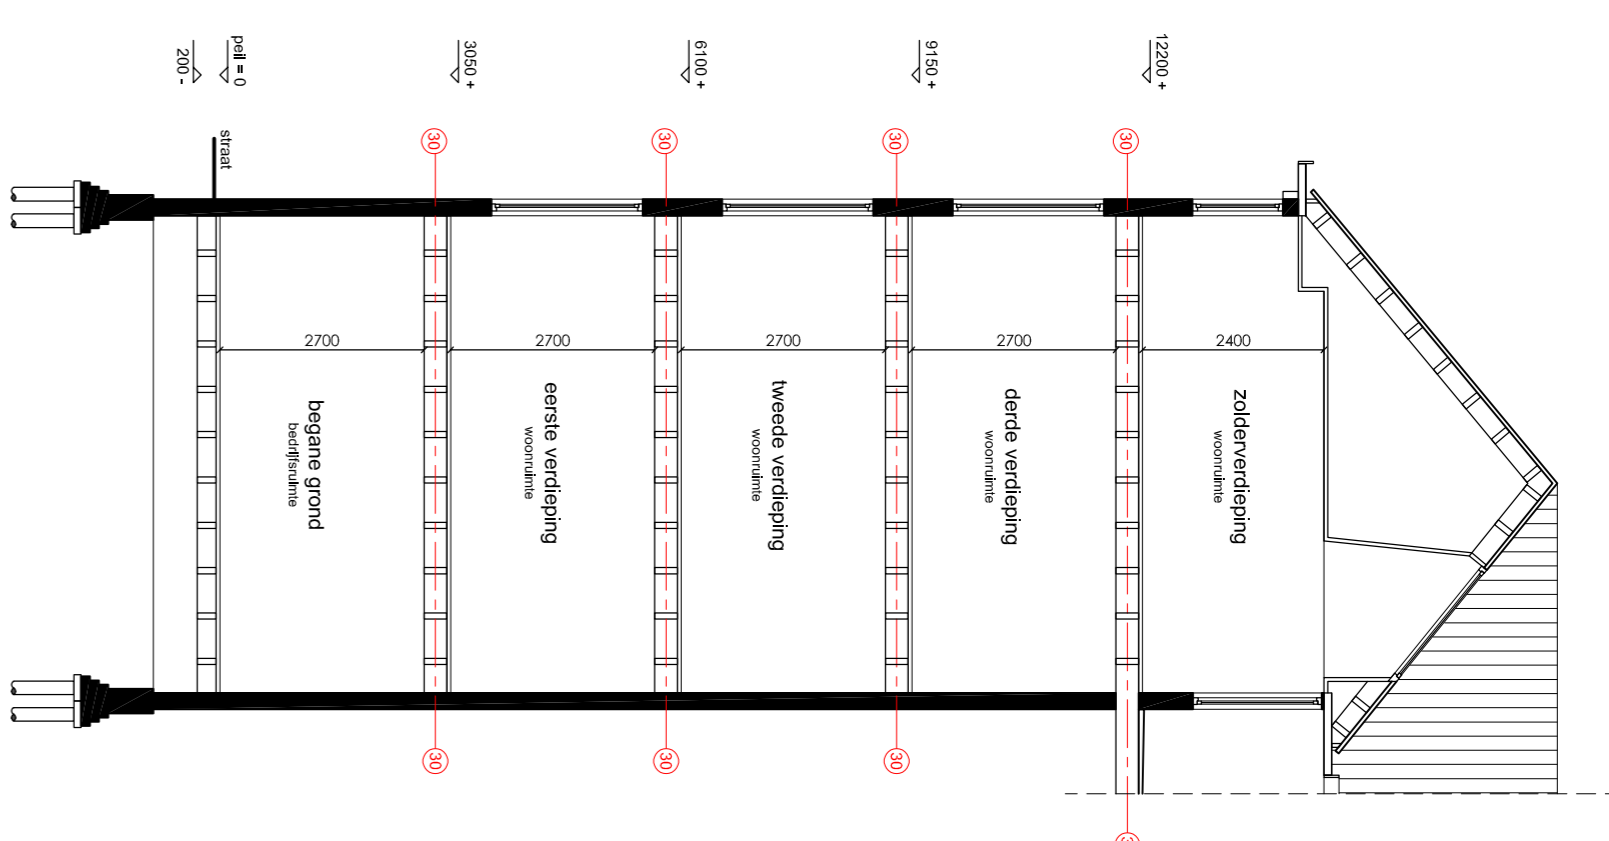


Doorsnede A-A

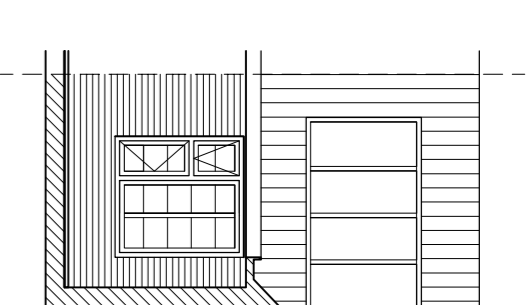


Achtergevel


afkorting	symbol	omschrijving
-	■	constructieve muren
-	■	lichte scheidingswand
sl	⊗	standaard
ng	⊗	standaard met 80% licht透射率
cv	⊗	rookscherm
co	⊗	rookscherm met ventilatie
gelder	⊗	gelder
meierkast	⊗	meierkast
gas	⊗	gasmeter
mik	⊗	meierkast
mha	⊗	meierkast
wm	⊗	wasmachine
wn	⊗	wasdroger
kk	⊗	keukenkast
kt	⊗	keukenkast
vk	⊗	verkeersruimte
gvk	⊗	verkeersruimte
vr	⊗	verkeersruimte
WBDBO	⊗	weerstand brandfontein op brandoverstijg in minuten

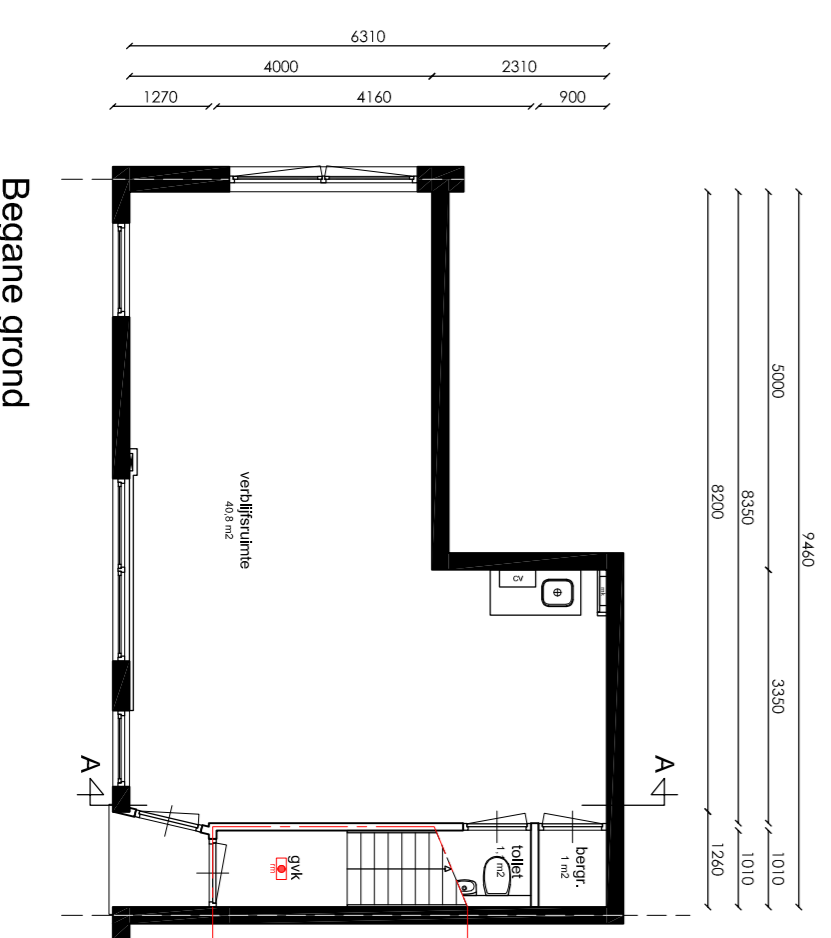


Begane grond

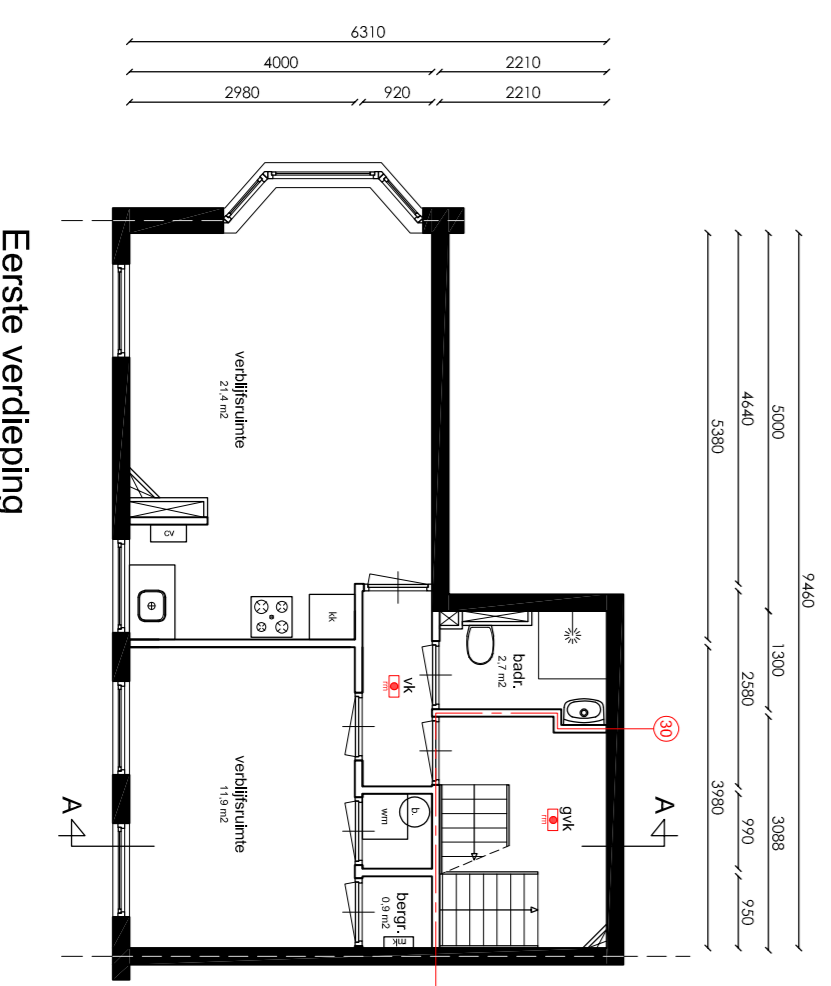


Eerste verdieping

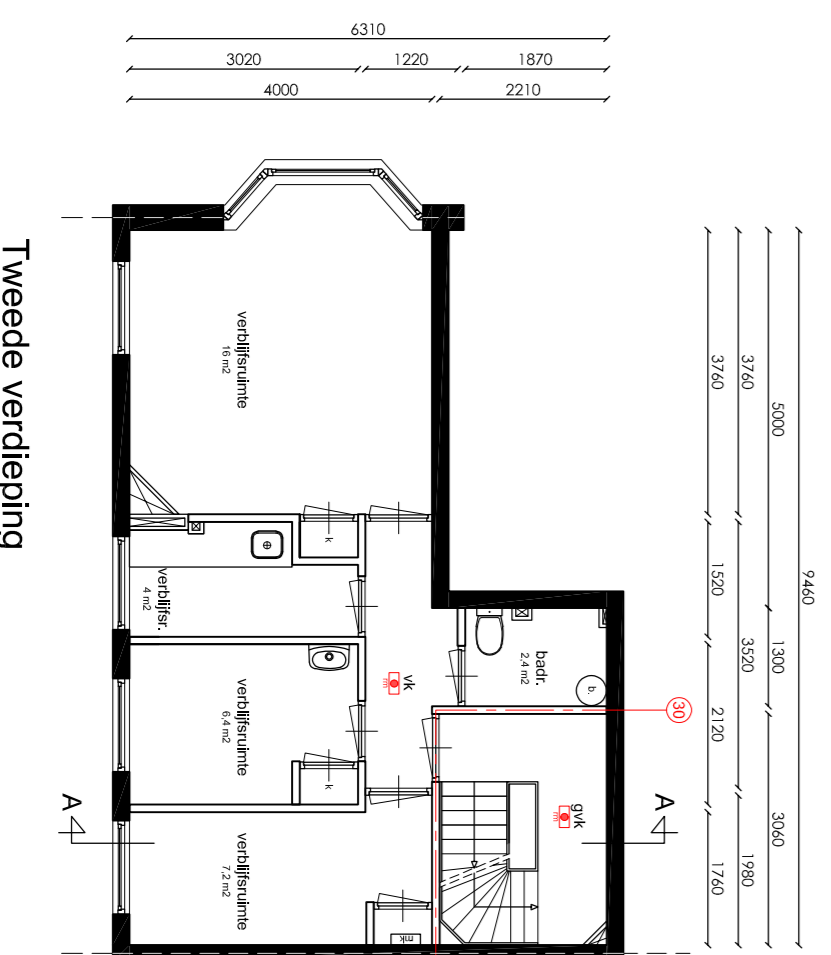


Tweede verdieping

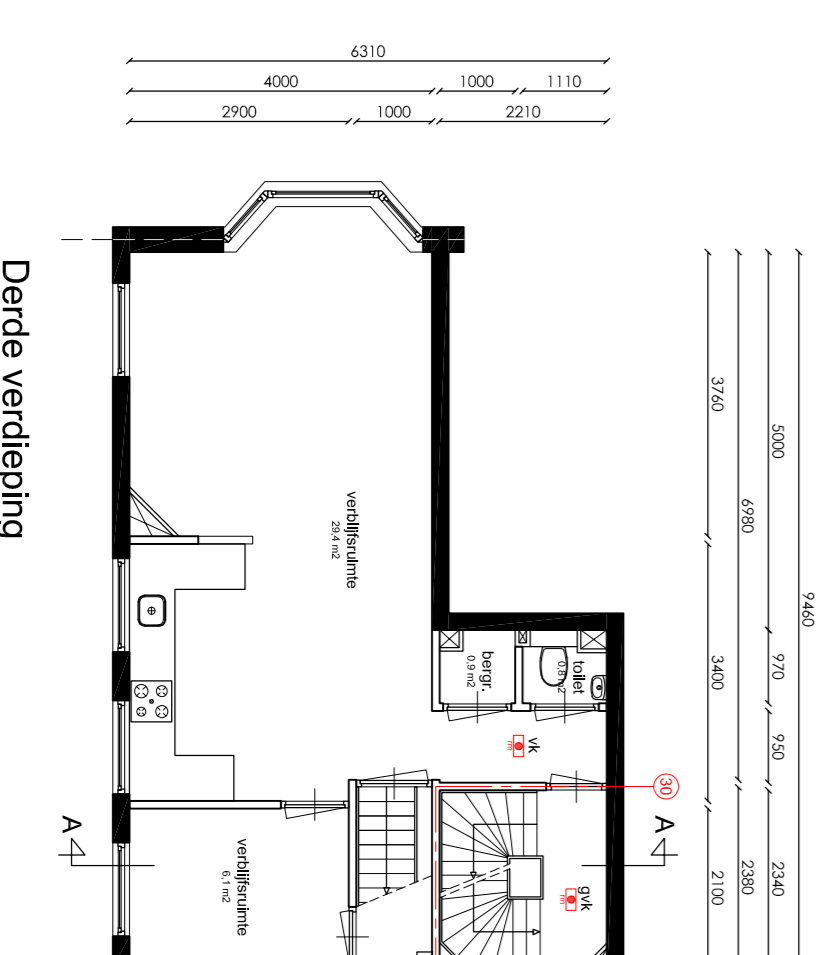

Derde verdieping

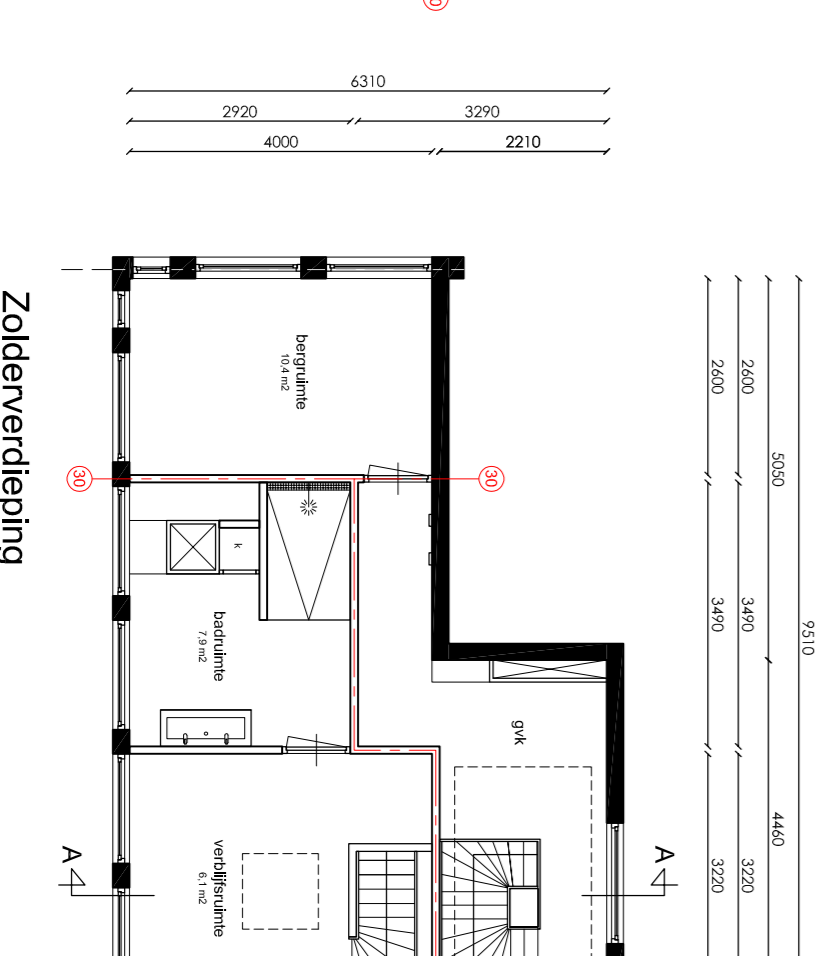

Zolderverdieping

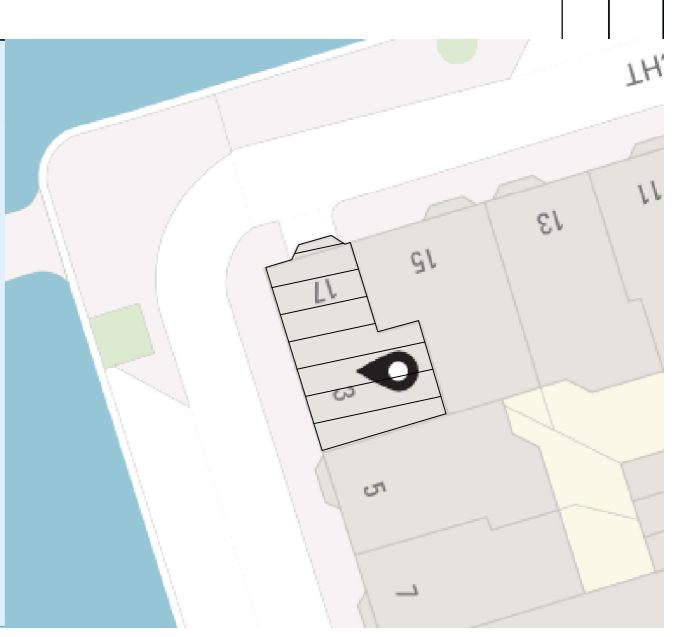

Noord  
Situatie, schaal 1:500

Project gegevens:  
Straatnaam: [redacted]  
Postcode: 1018 XT  
Gemeente: Amsterdam  
Gebied: De 17de eeuwse stadsuitbreiding

Monument: Nee  
Orde Pand: Orde 2

Amsterdam  
[redacted]

Orderwerp: Bestaande boestand  
Fase: Spilingsaanvraag  
Datum: 13-02-2024  
Gewildigd: [redacted]  
Schaal: 1:100  
Werknummer: 24003

Tek. nr. SB.01

