





Achtergevel

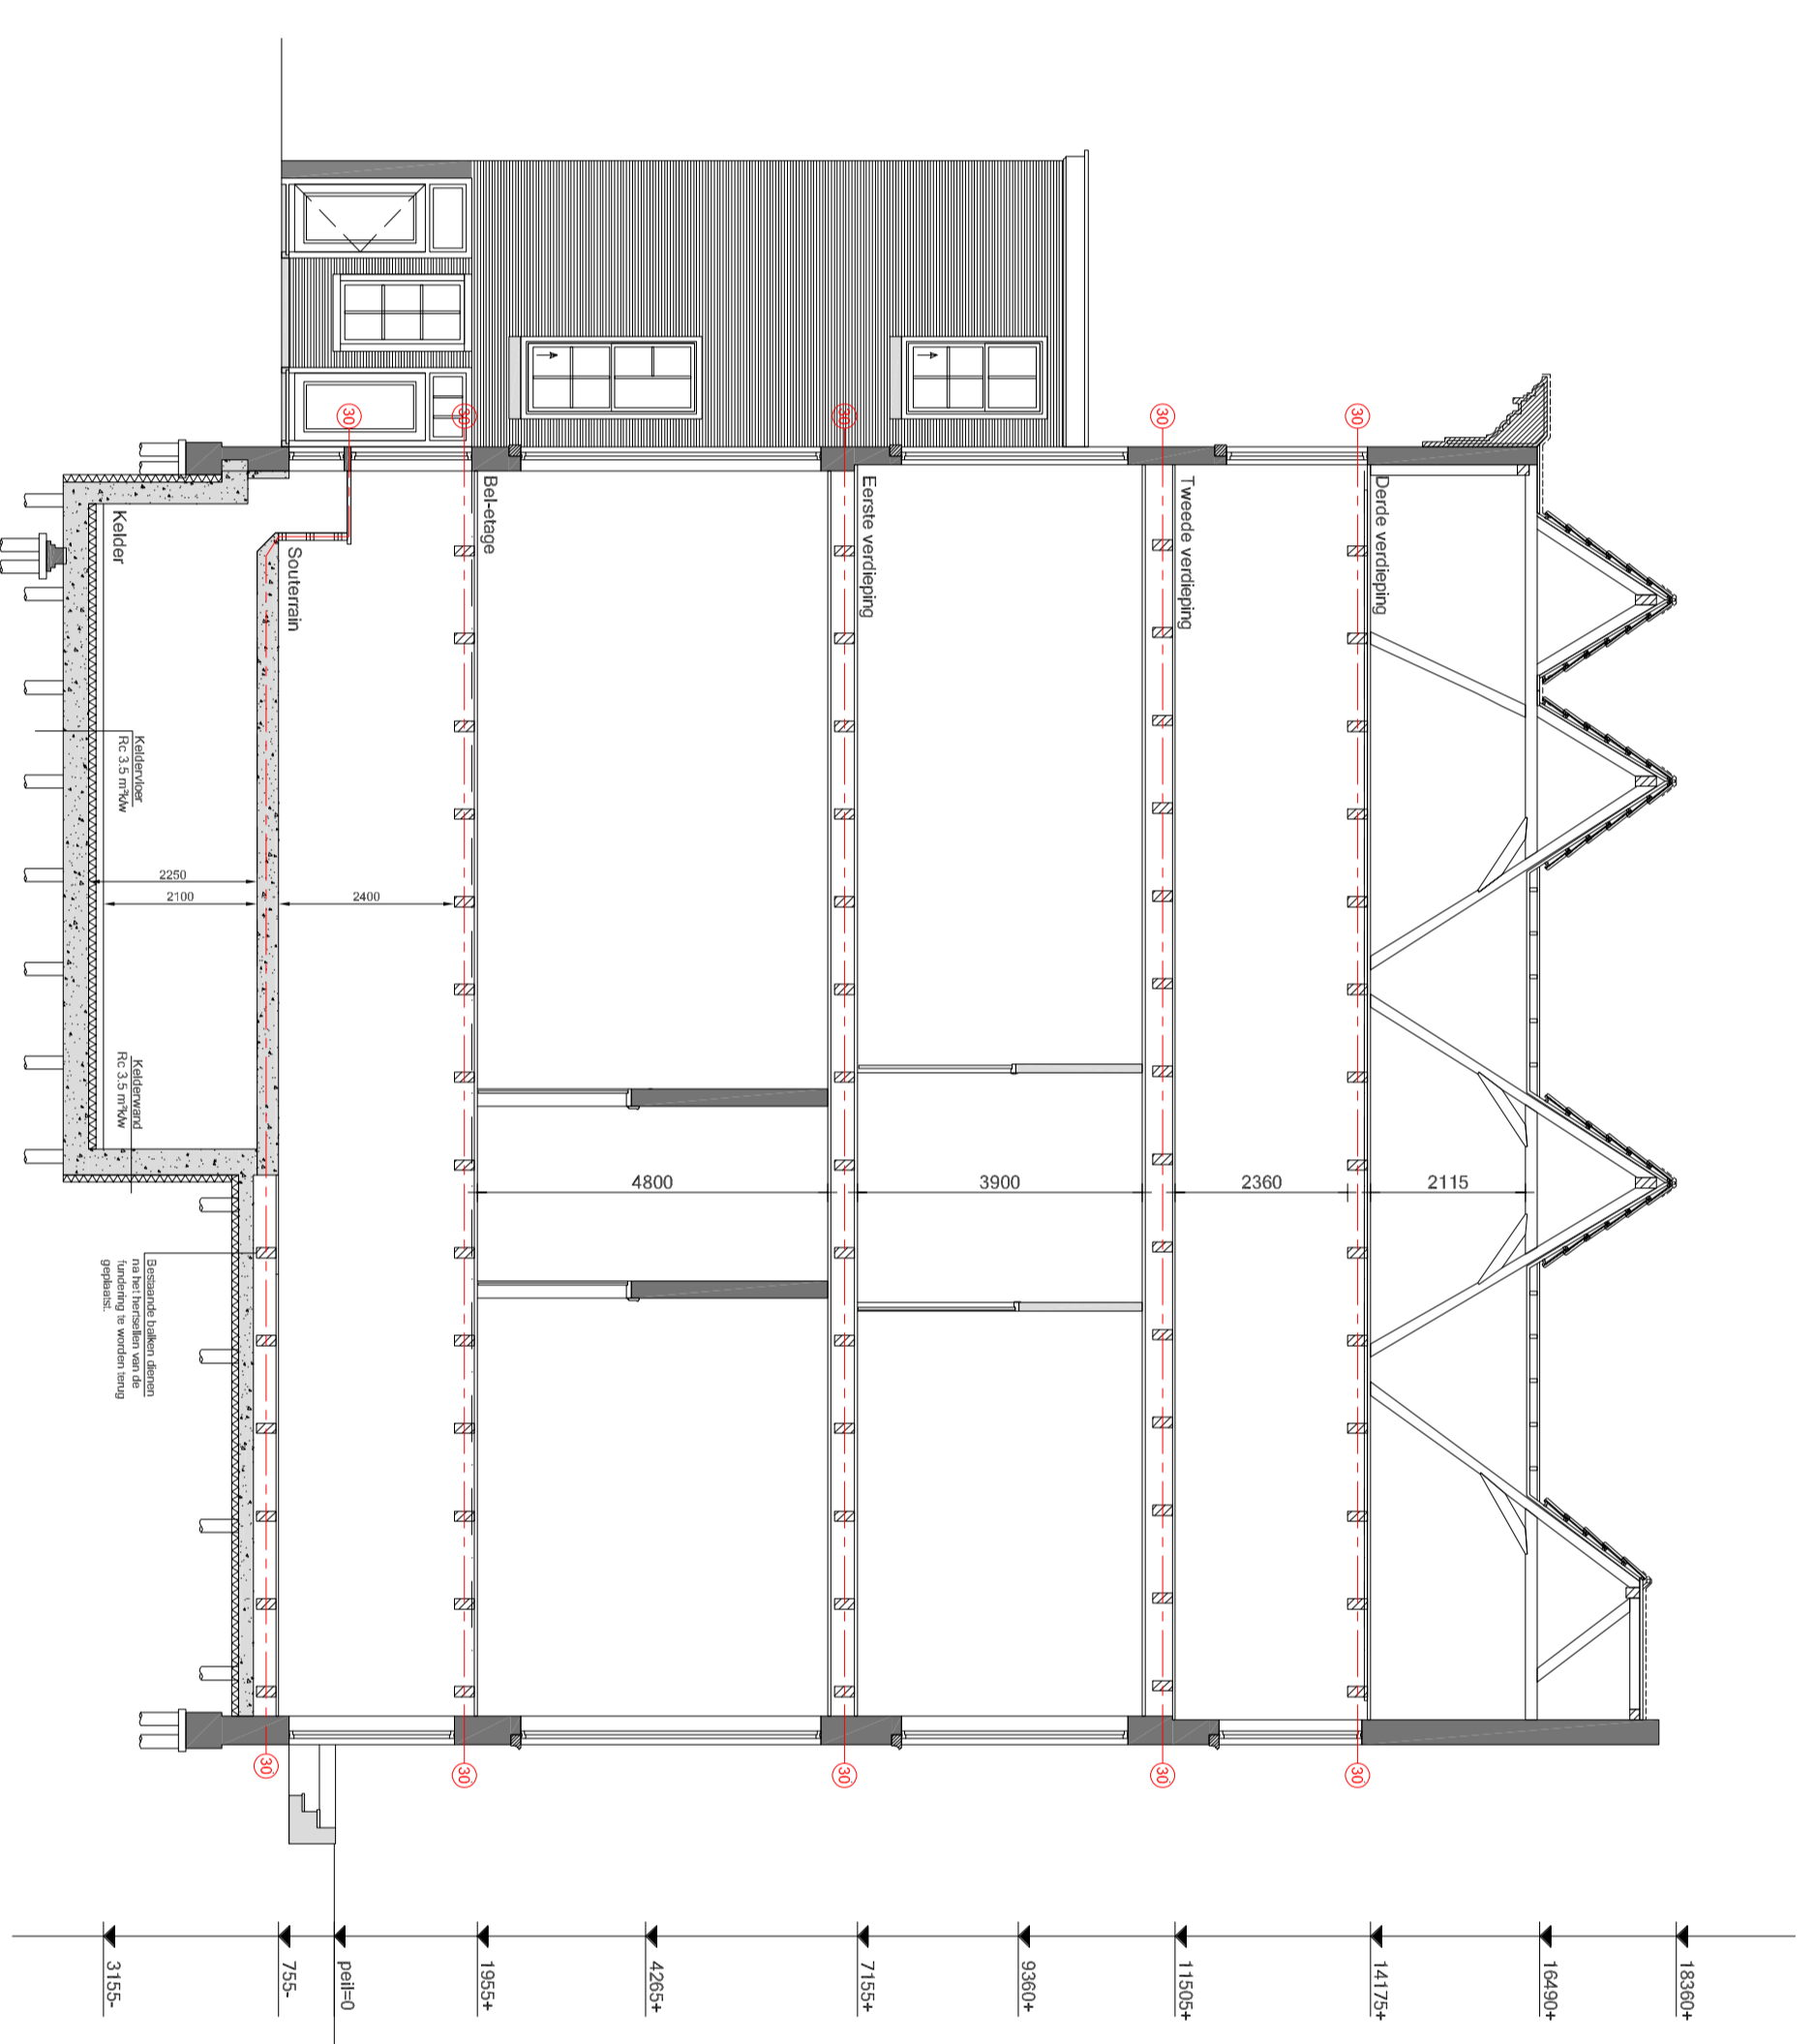


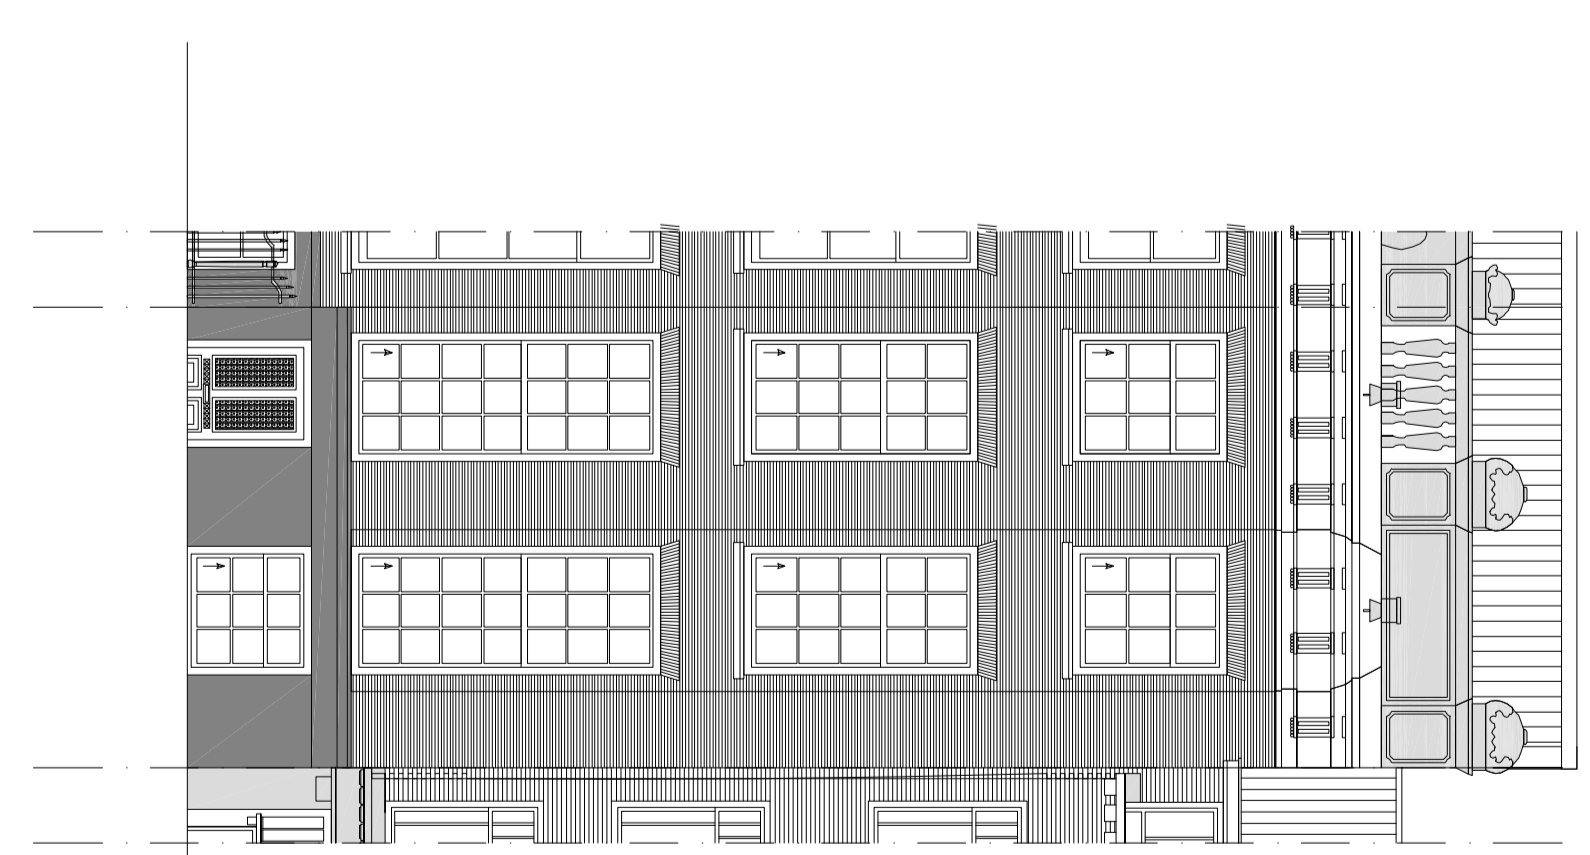

Voorgevel


5.1.2.e

 Datum: 14-02-2024
 Geplaatst: 1:100
 Schaal: 1:100
 Werknummer: 17029