



voorgevel

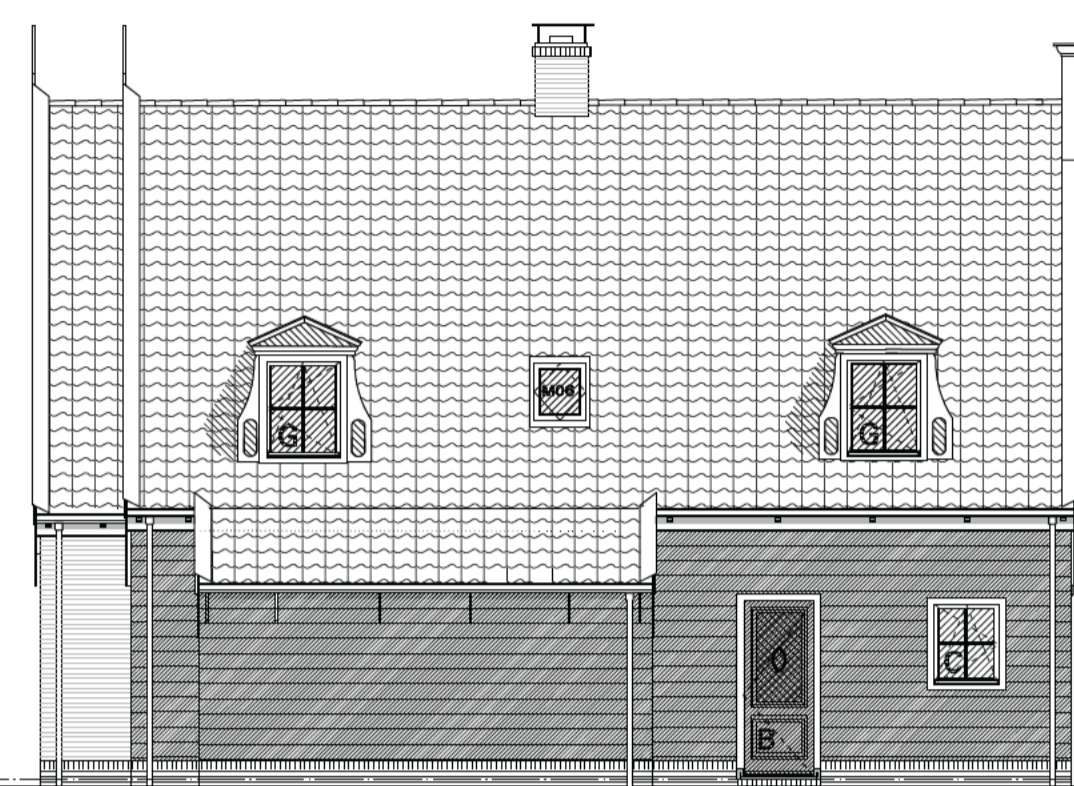


linkerzijgevel




achtergevel

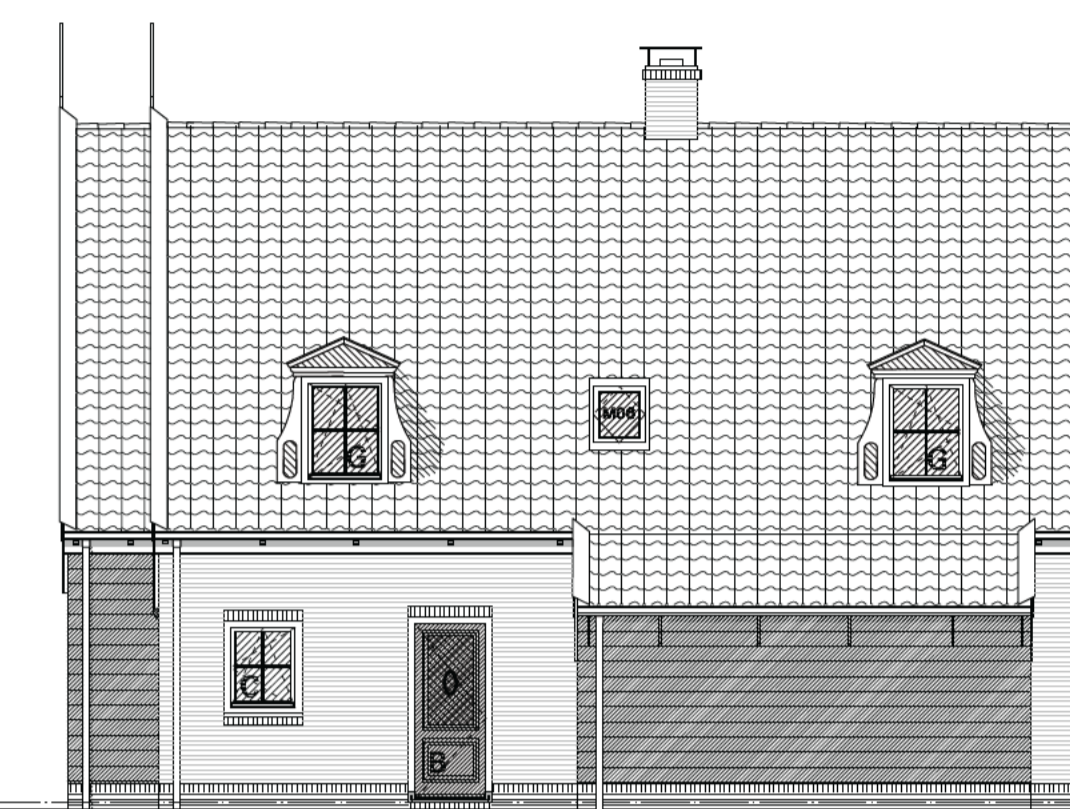


Rechterzijgevel

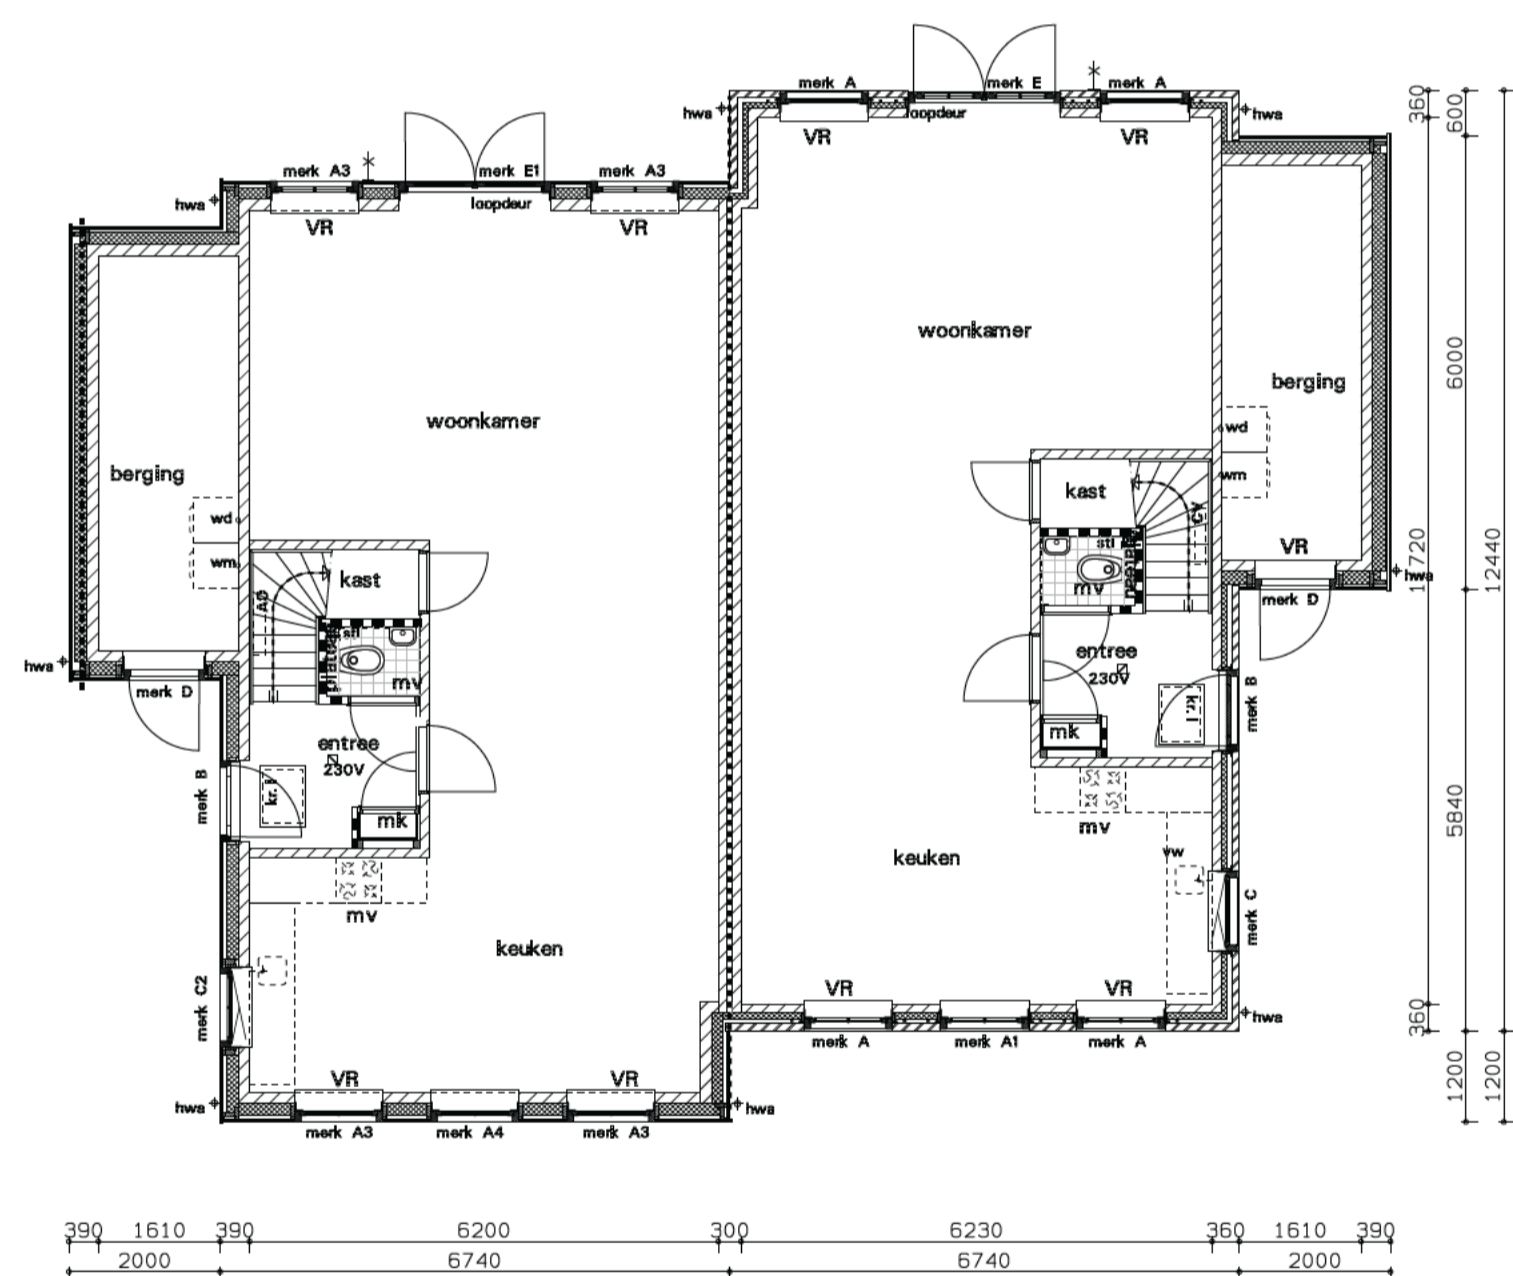

begane grond

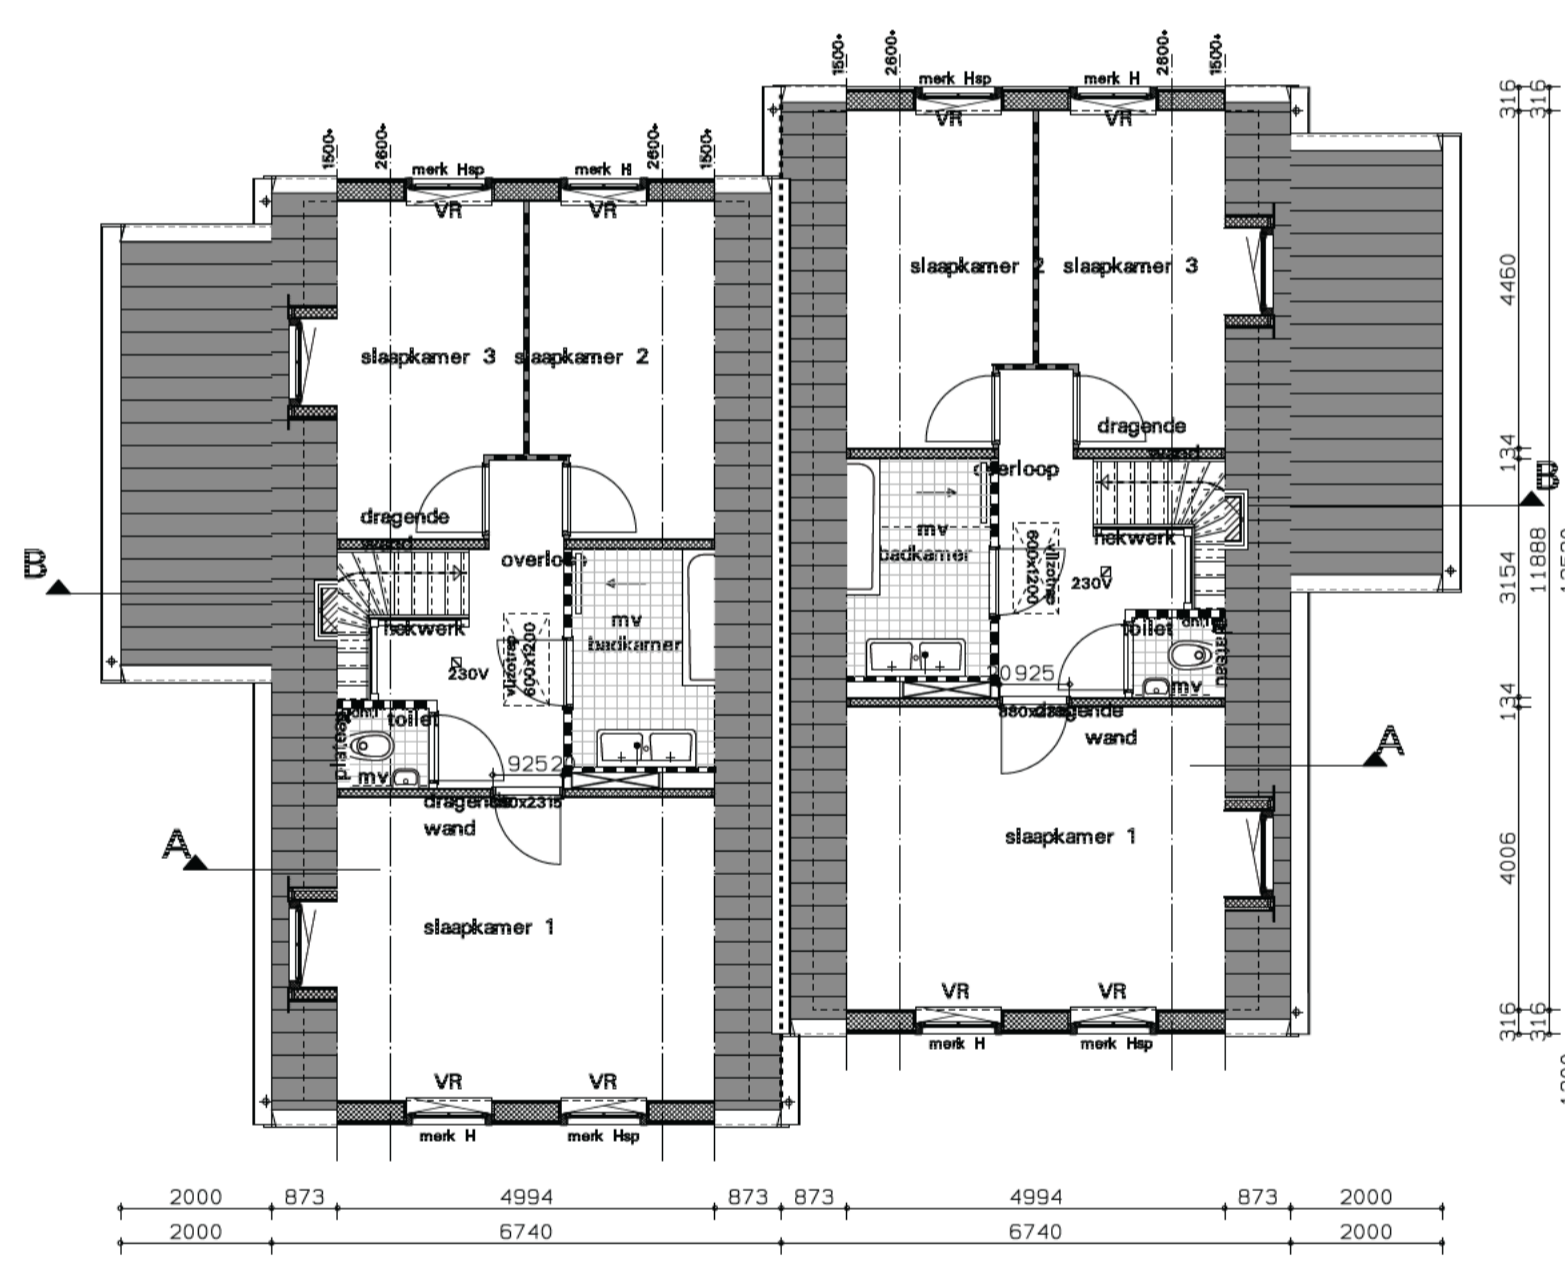

verdieping

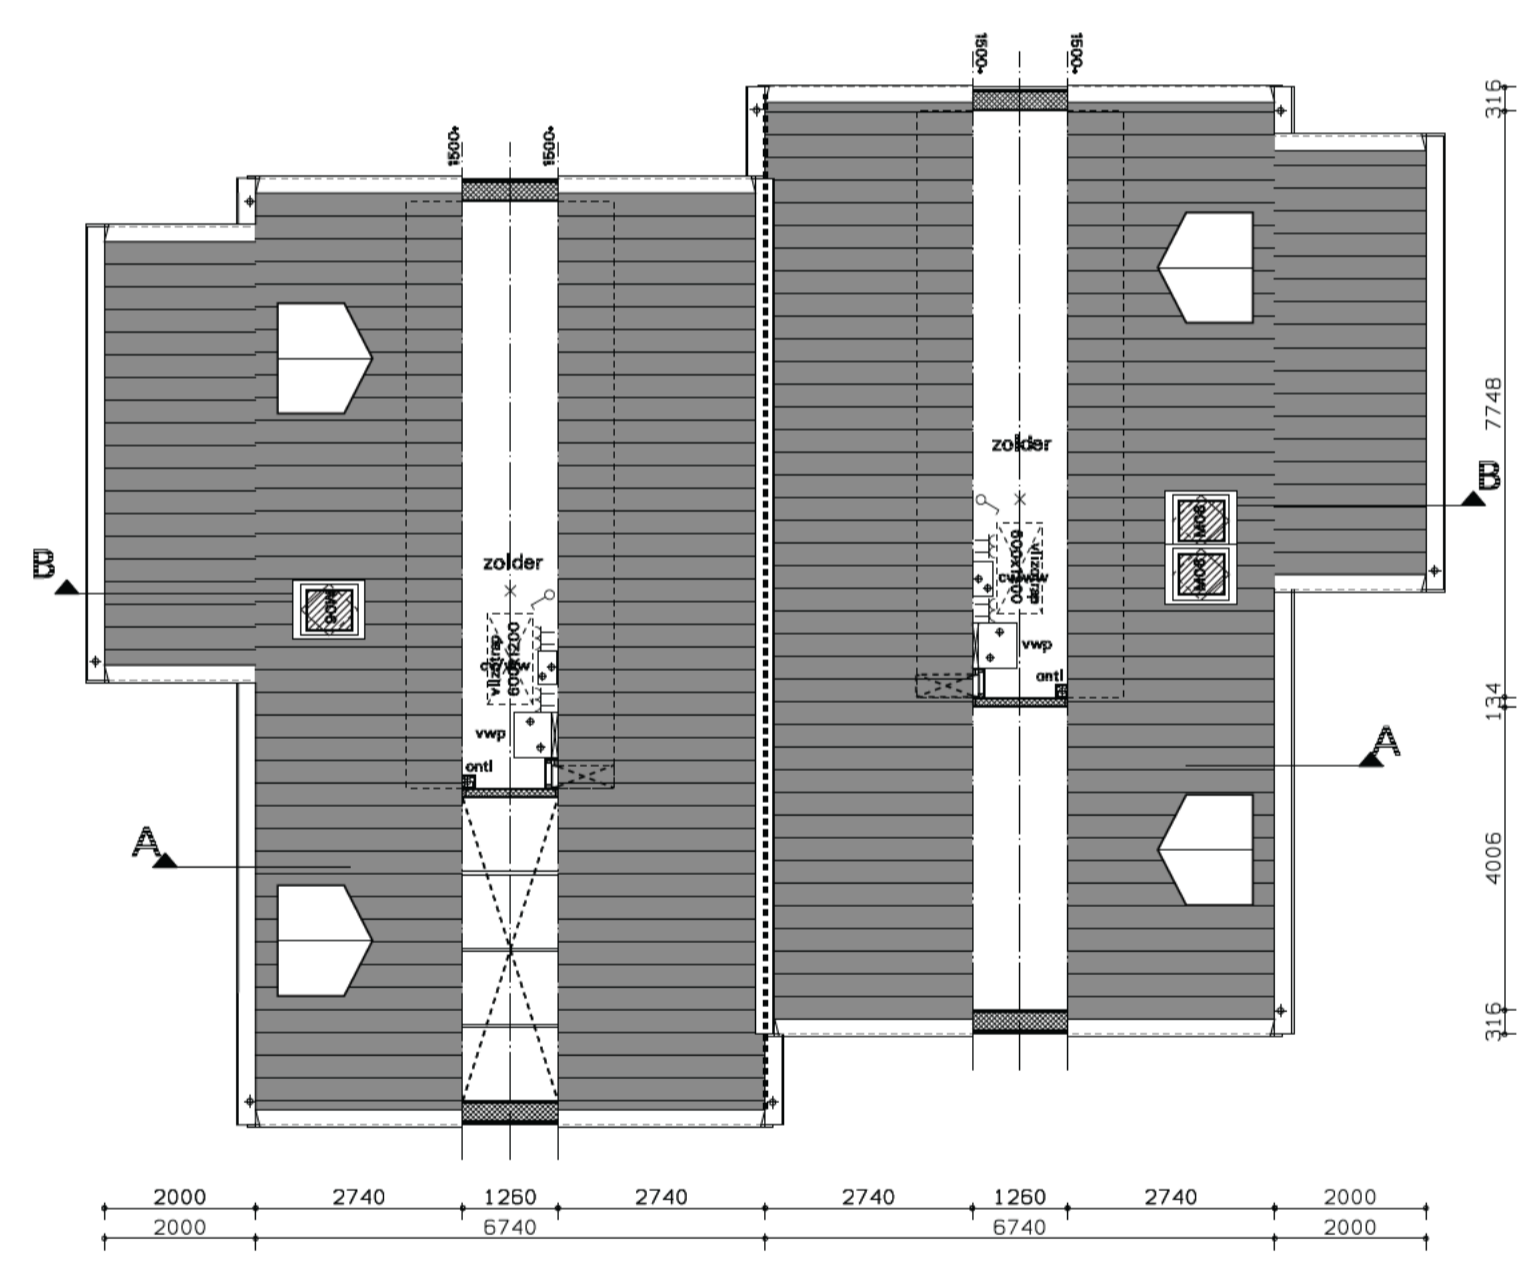

zolder



gewijzigd				
project	woningbouw in het Hart Van Zunderdorp			
opdrachtgever	5.1, 2, e			
omschrijving	Voorlopig Ontwerp Situatietekening gevels en plattengronden.			