



Voorgenomen splitsing in
appartementsrechten van
het kadastrale perceel:

Gemeente: Amsterdam
Sectie: G
Nummer: 1964
d.d.


de notaris:

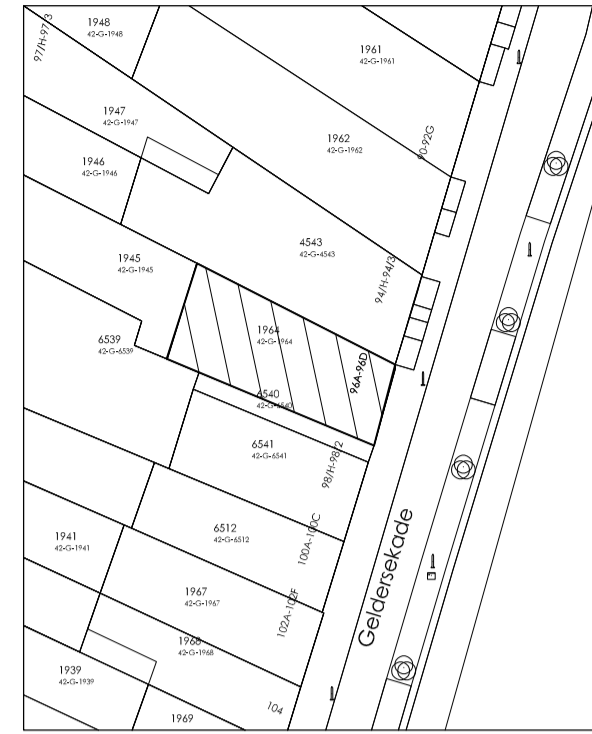



Situatie,
5.1, 2, e
schaal 1:500

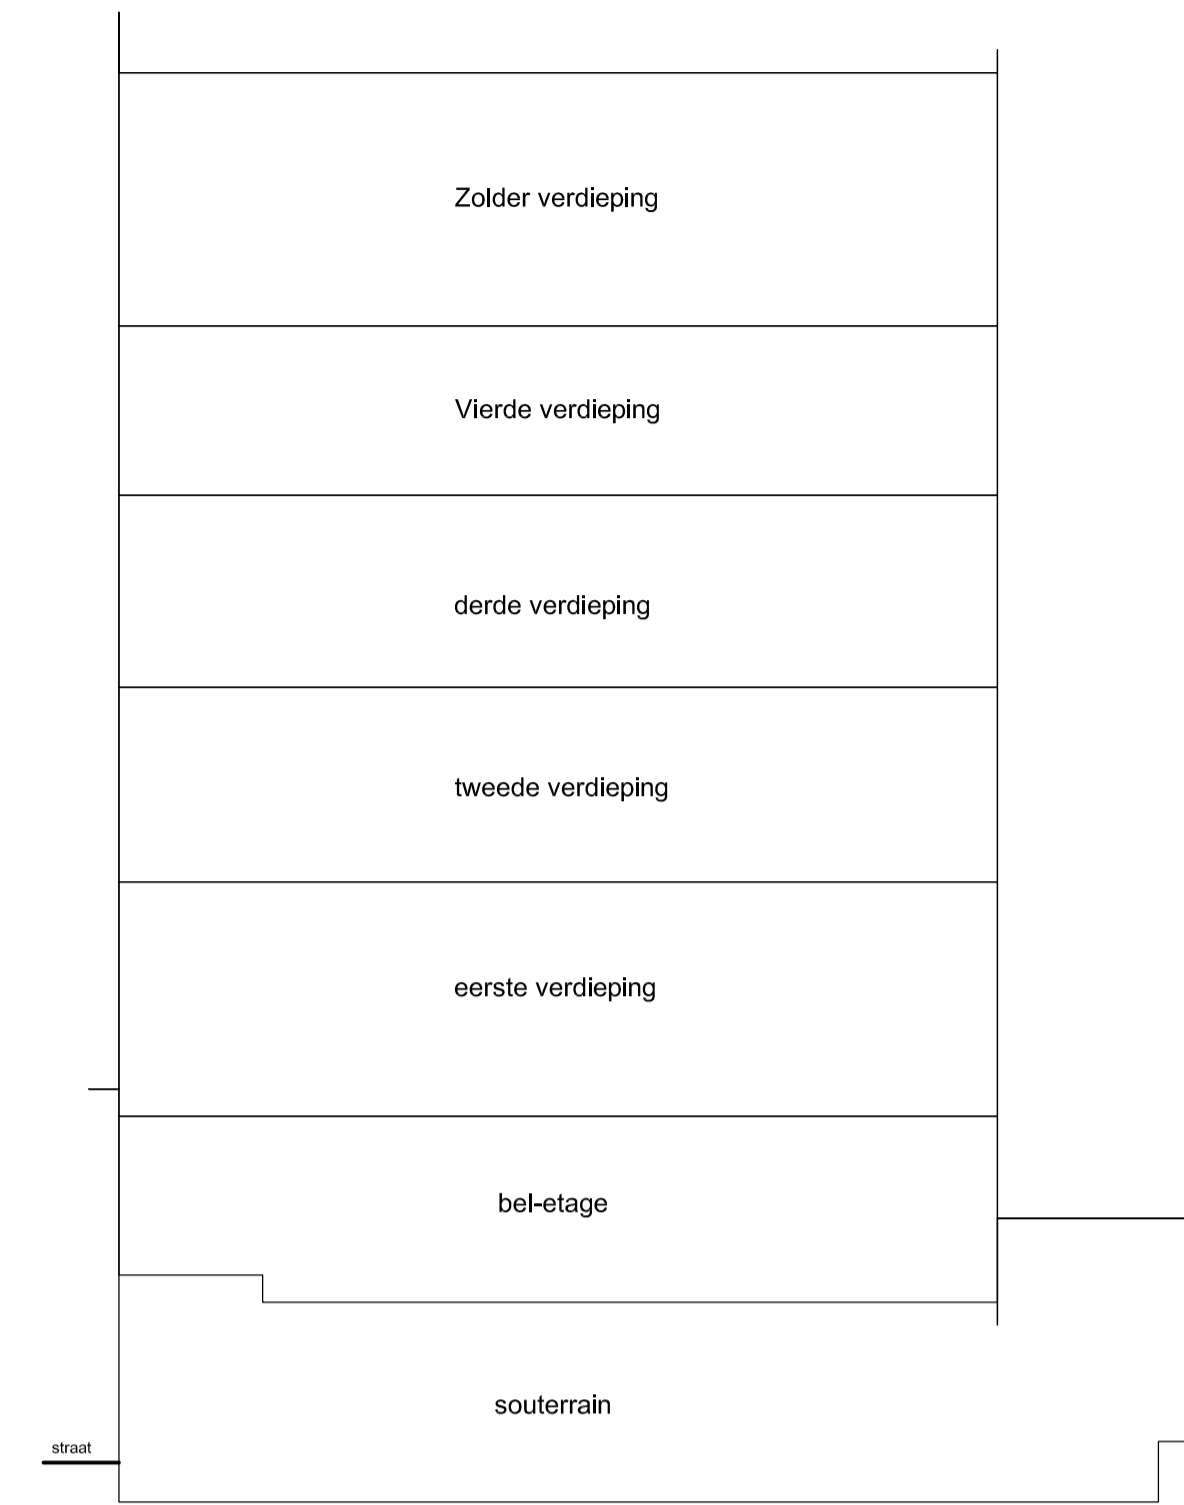



Doorsnede
schaal 1:100

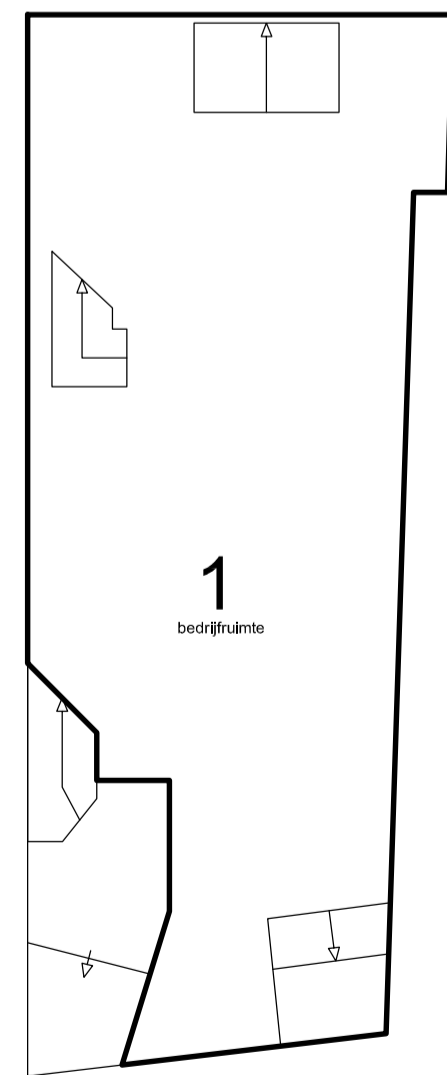



Souterrain
schaal 1:100

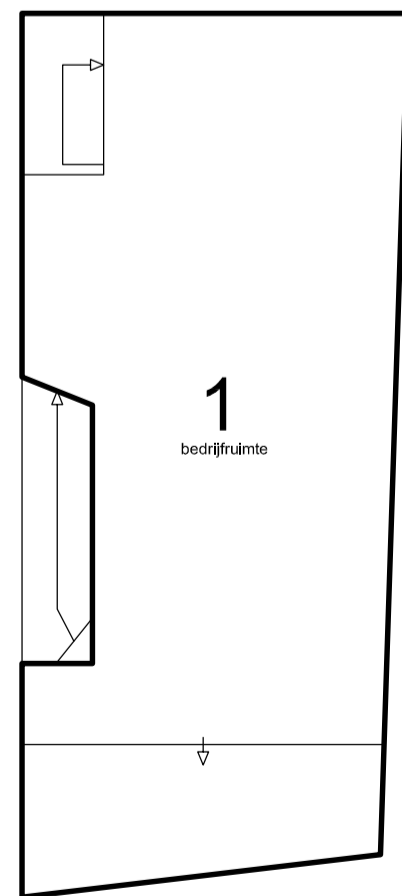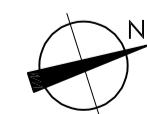



Bel-etage
schaal 1:100

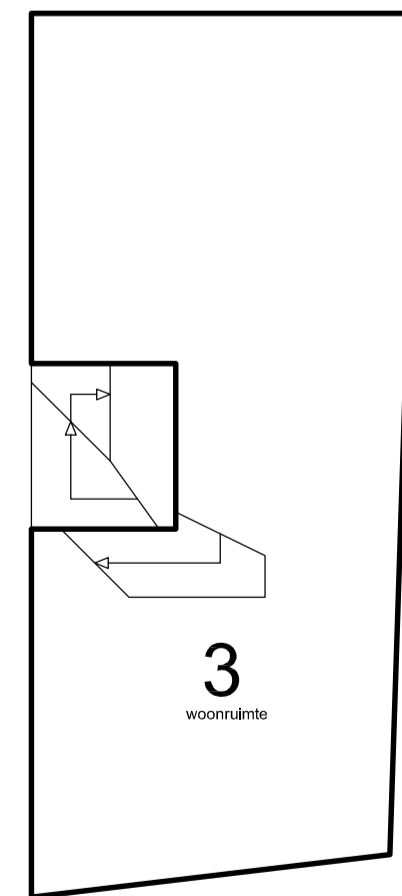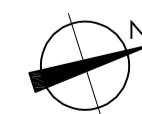



Eerste verdieping
schaal 1:100

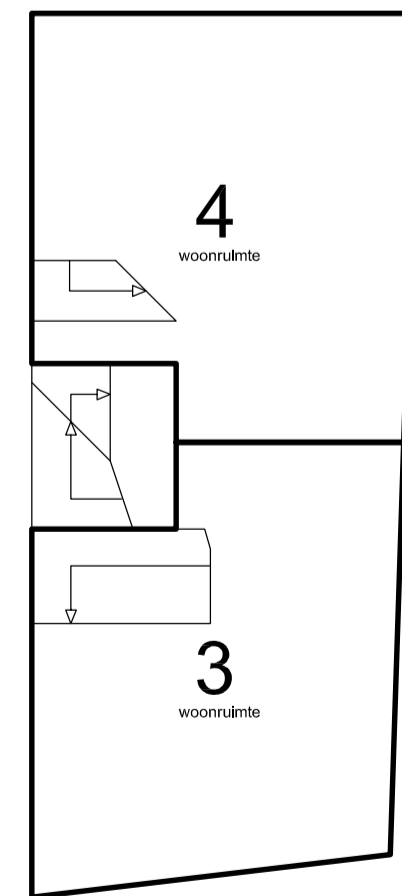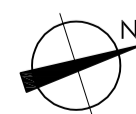


Tweede verdieping
schaal 1:100

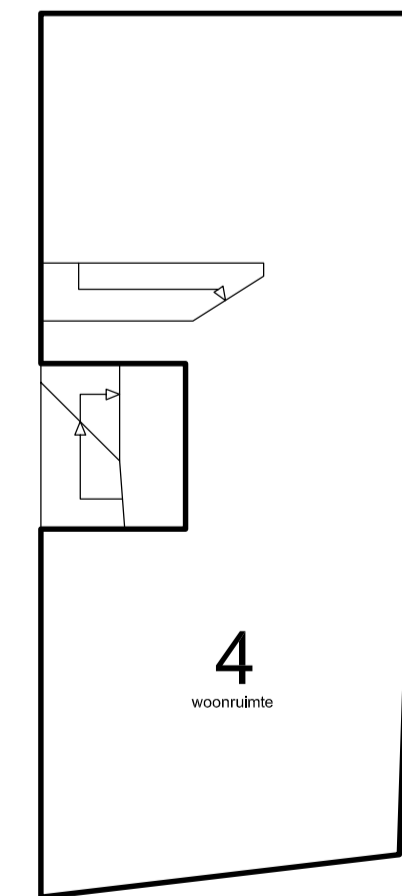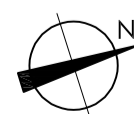



Derde verdieping
schaal 1:100

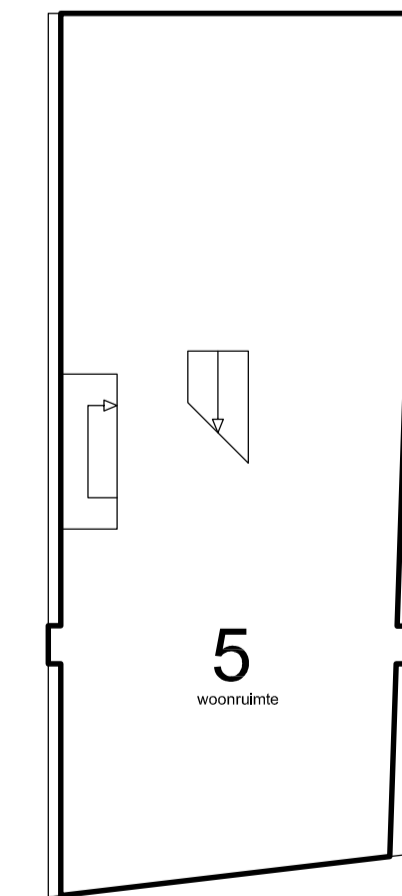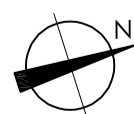

Vierde verdieping
schaal 1:100

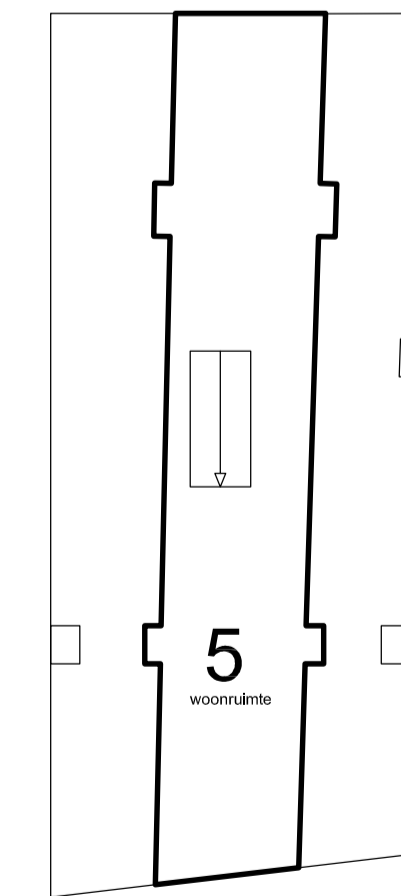

Zolderverdieping
schaal 1:100

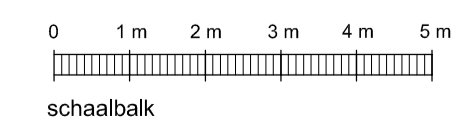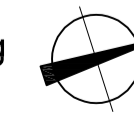

5.1, 2, e

Amsterdam

Onderwerp: Splitsingstekening

Fase: Splitsingsaanvraag

Datum: 08-02-2024

Gewijzigd:

Schaal: 1: 100

Werknummer: 24015

Tek. nr: **SB.01**

LIHQ
MAKES
AMSTERDAM