


Voorgevel


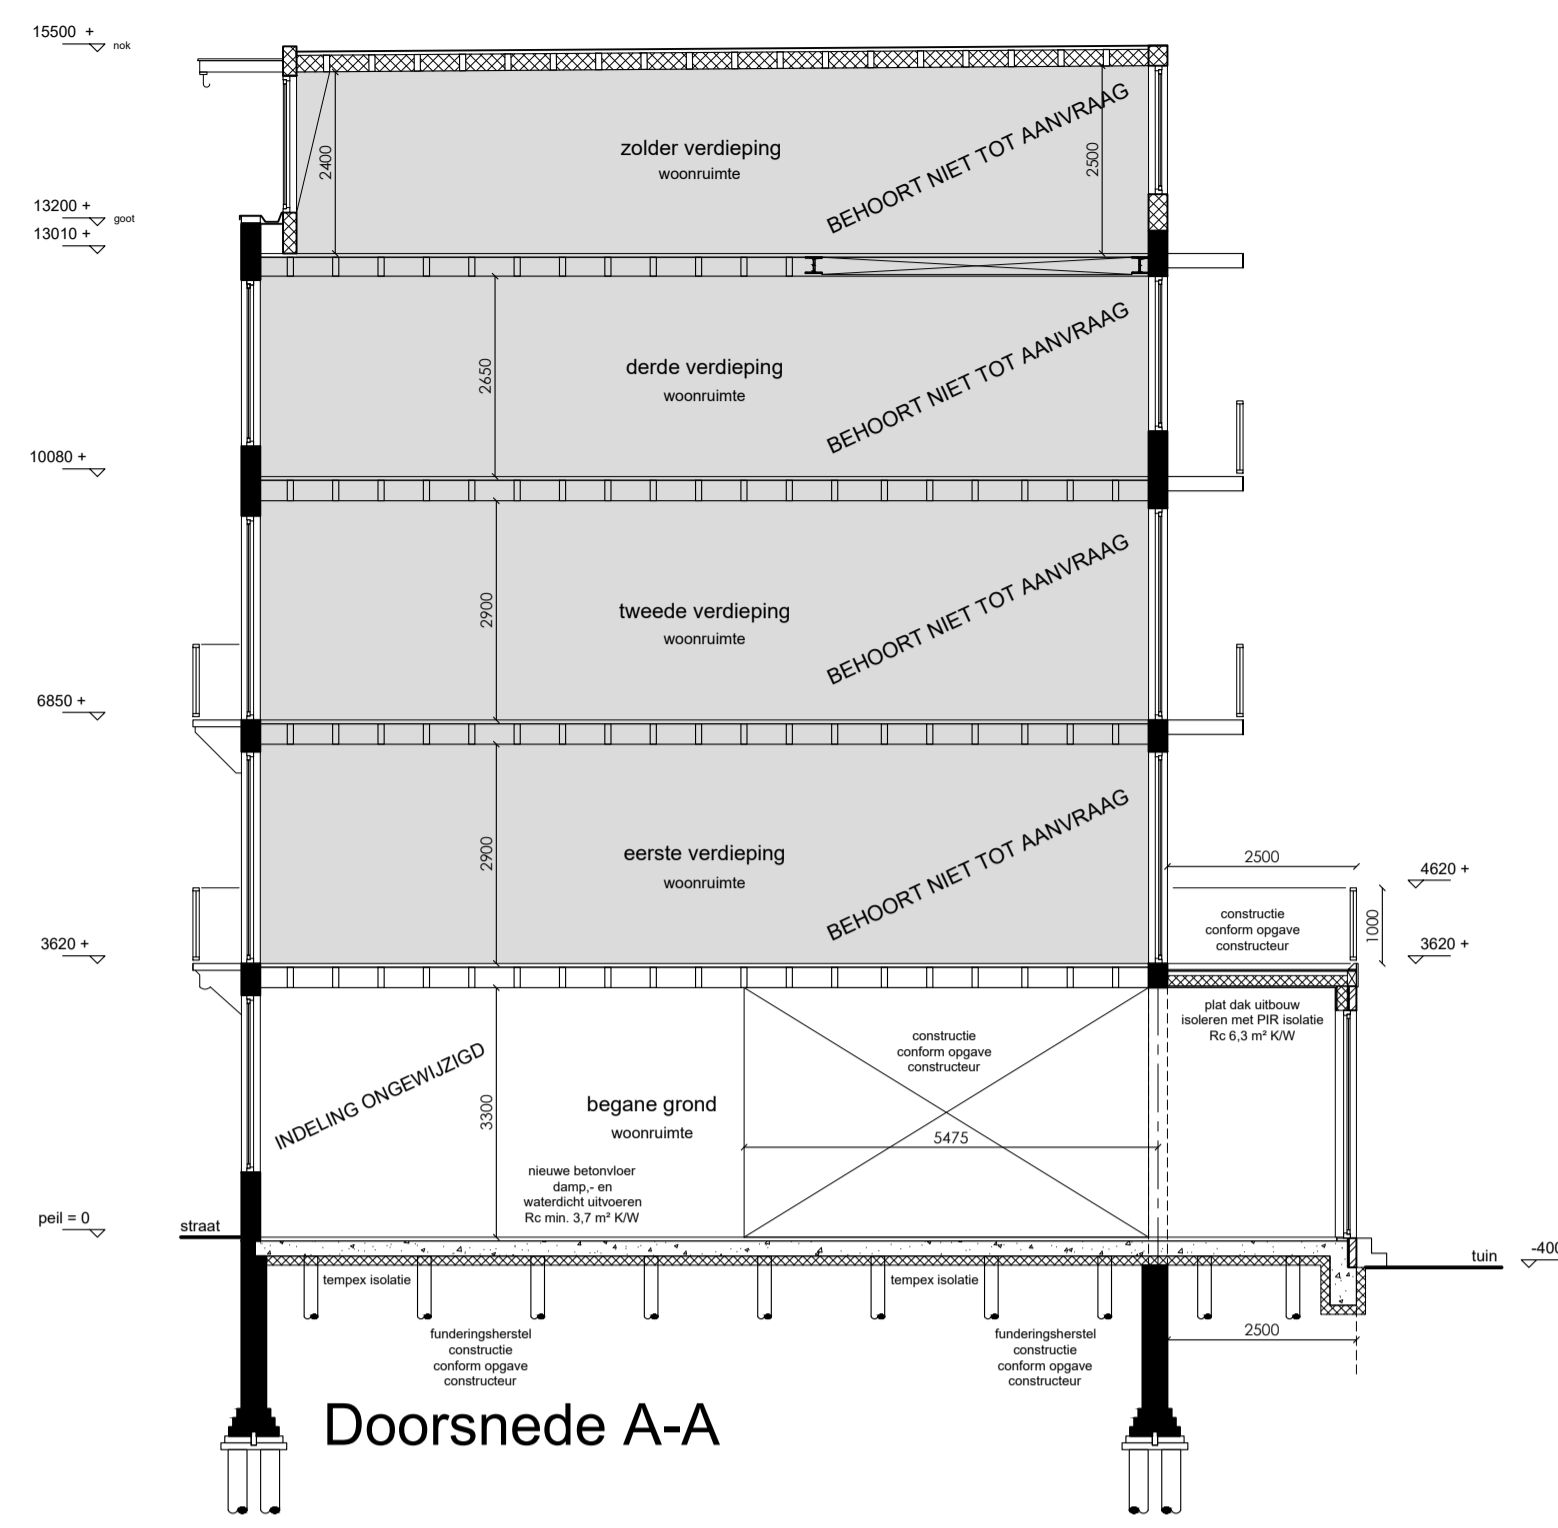


Doorsnede A-A




Achtergevel

afkorting	symbool	omschrijving
-	—	constructieve muren
sl	×	lichte scheidingswand
rg	—	standaard
mv	—	rookgasafvoer & luchttoevoer
cv	—	mechanische ventilatie
gz	—	cv-ketel
mk	—	geizer
gas	—	meterkast
gasm	—	gasmeter
hwa	—	hemelwaterafvoer
wm	—	wasmachine
wd	—	wasdroger
kk	—	koelkast
kt	—	kooktoestel
vk	—	verkeersruimte
gvk	—	gemeenschappelijke verkeersruimte
vr	—	verblijfsruimte
rm	—	rookmelder op lichtnet volgens NEN 2555
WBDBO	—	weerstand branddoorslag en brandoverslag in minuten

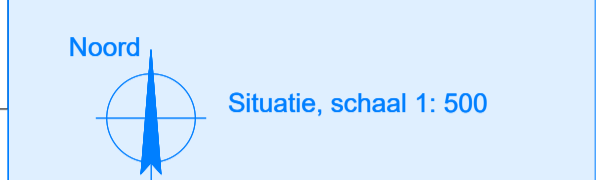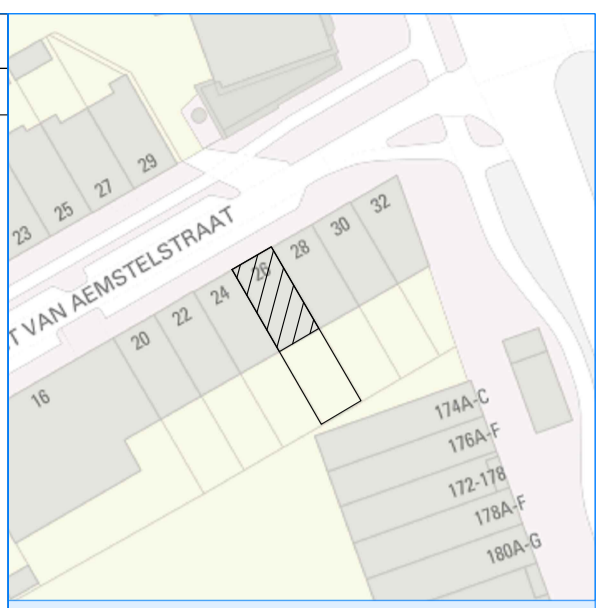


Project gegevens:


Straatnaam: 5.1, 2, e van
 Postcode: 5.1, 2, e
 Kadaster: 5.1, 2, e
 Gemeente: Amsterdam
 Sector: Nieuw West
 Monument: Nee
 Gebied: Weesperzijdestroom
 Orde Pand: Orde 3

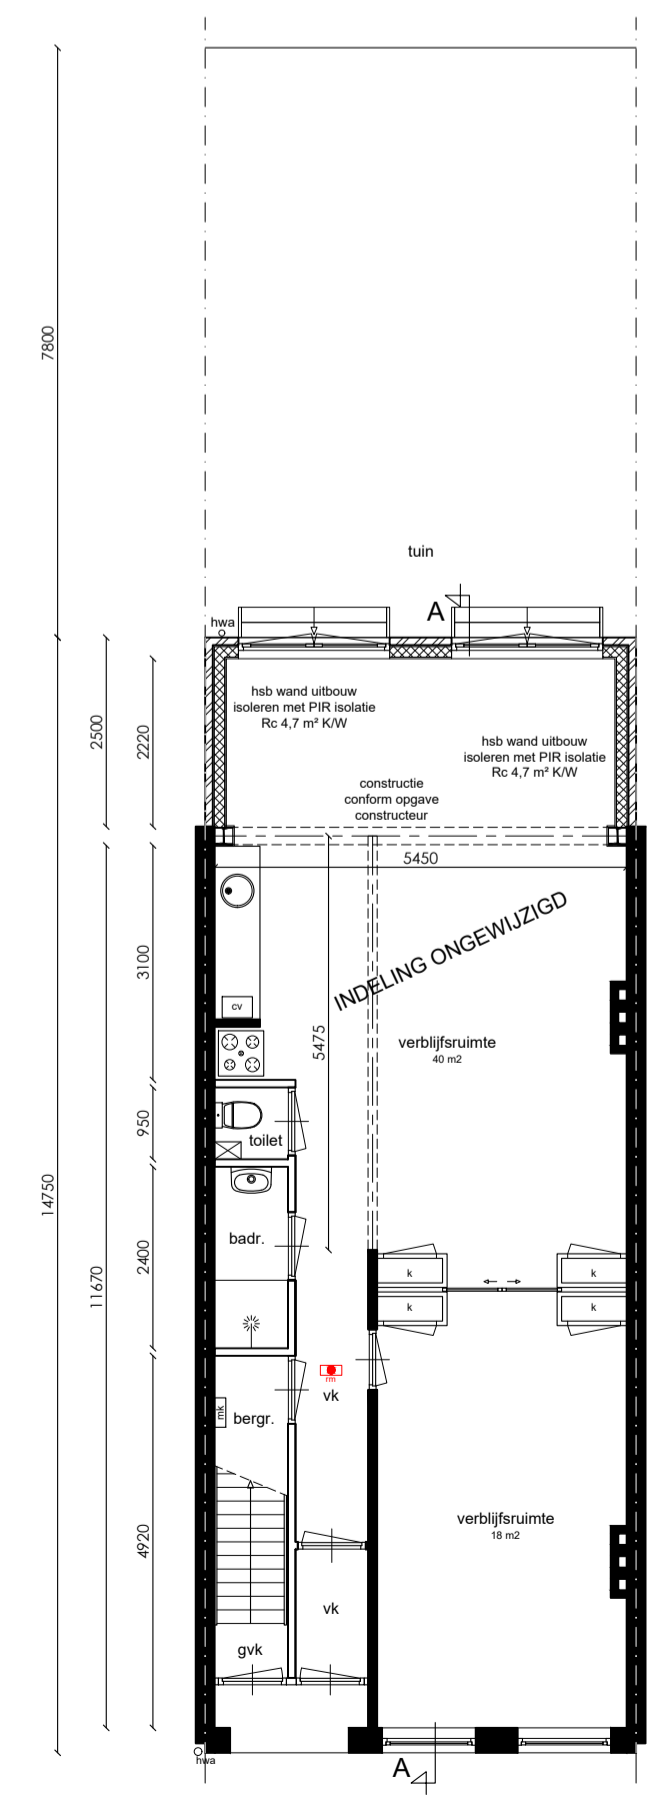


Begane grond
 WONEN - GO = 71 m2 - VG = 58 m2

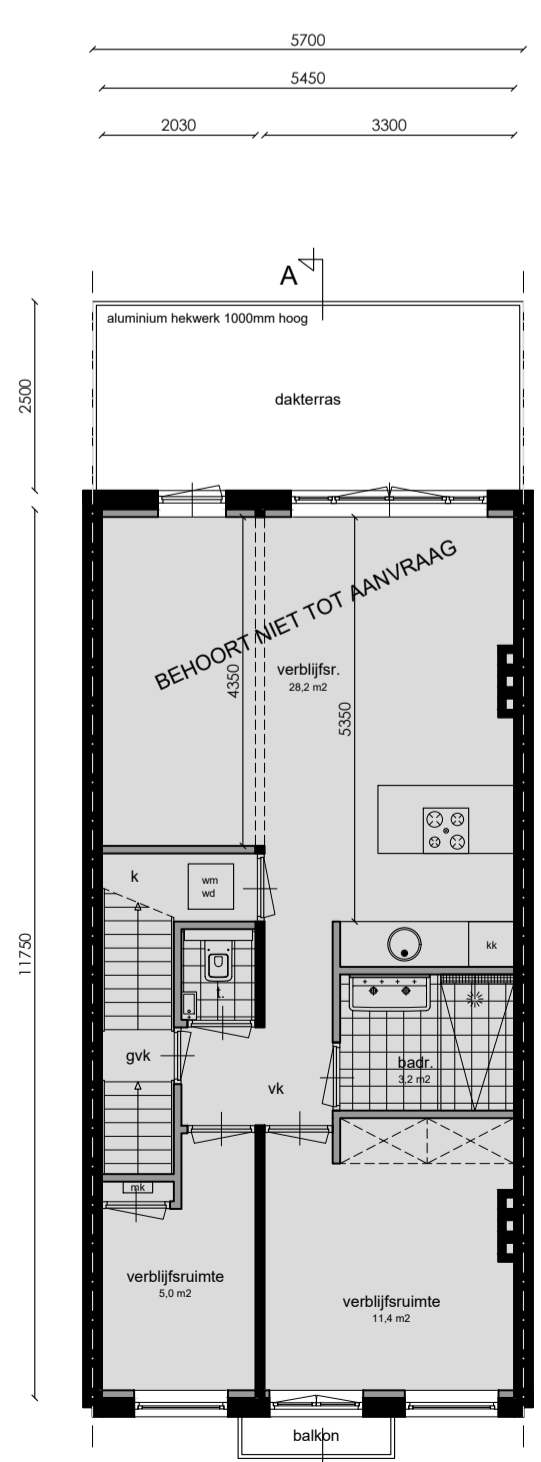


Eerste verdieping

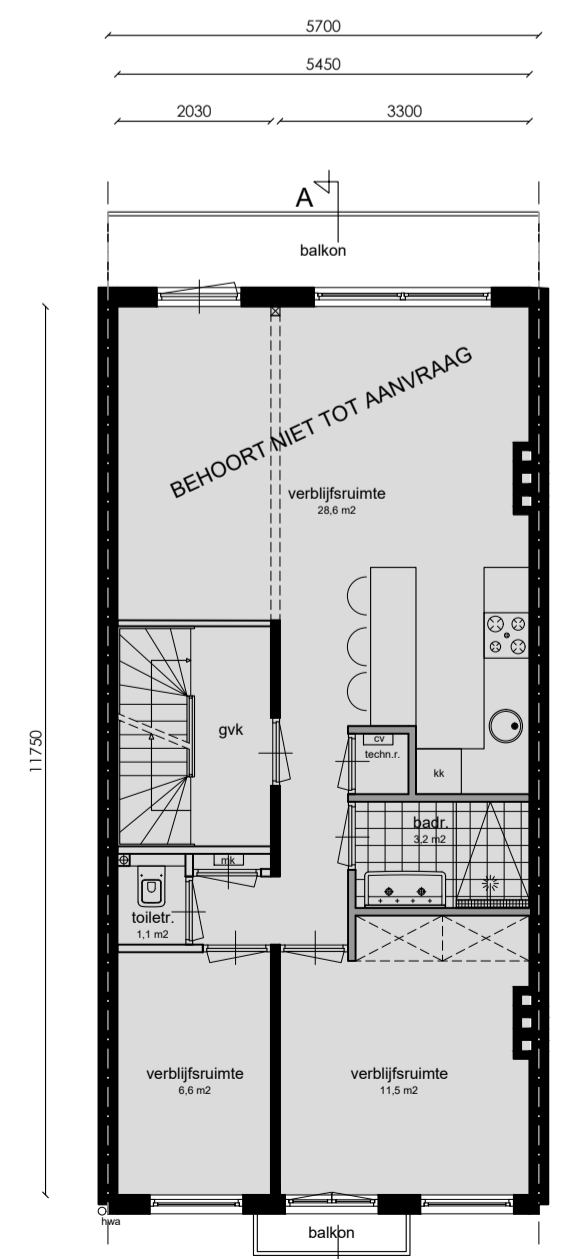

Tweede verdieping

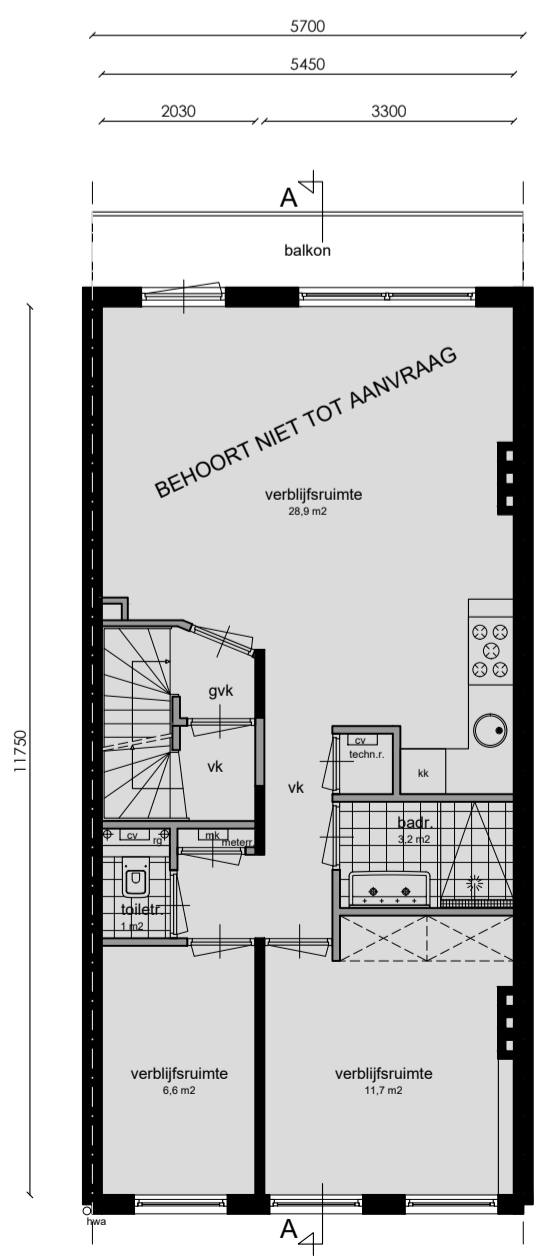

Derde verdieping

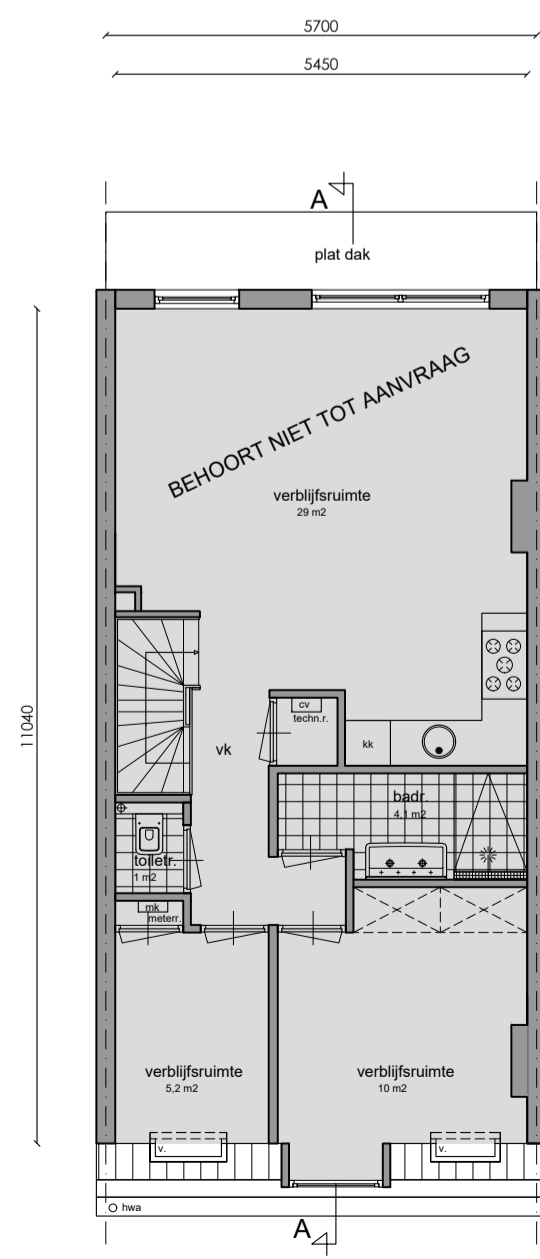

Zolder verdieping



Dakaanzicht

5.1, 2, e VAN
 5.1, 2, e
 Amsterdam

Onderwerp: Nieuwe situatie
 Fase: Omgevingsaanvraag
 Datum: 1-3-2022
 Gewijzigd:
 Schaal: 1: 100
 Werknummer: 1143