

✘ Gemeente Behoort bij beschikking met
✘ Amsterdam OLO-nummer: 4405301

✘

004T

5.1, 2, e

boekje, 3 pagina s




5.1, 2, e

bouwadvies

Loevestein 32
1082 XJ Amsterdam


e-mail: 5.1, 2, e
www.5.1, 2, e.nl
mob.: 5.1, 2, e

werk:			
Warmondstraat 157-III Amsterdam			
opdr.:			
5.1, 2, e			
onderdeel: details			werknr.: 16-092
schaal: 1:10	datum: 20 januari 2019	wijz.:	tek.nr.: D01
get: PM	formaat: A4		

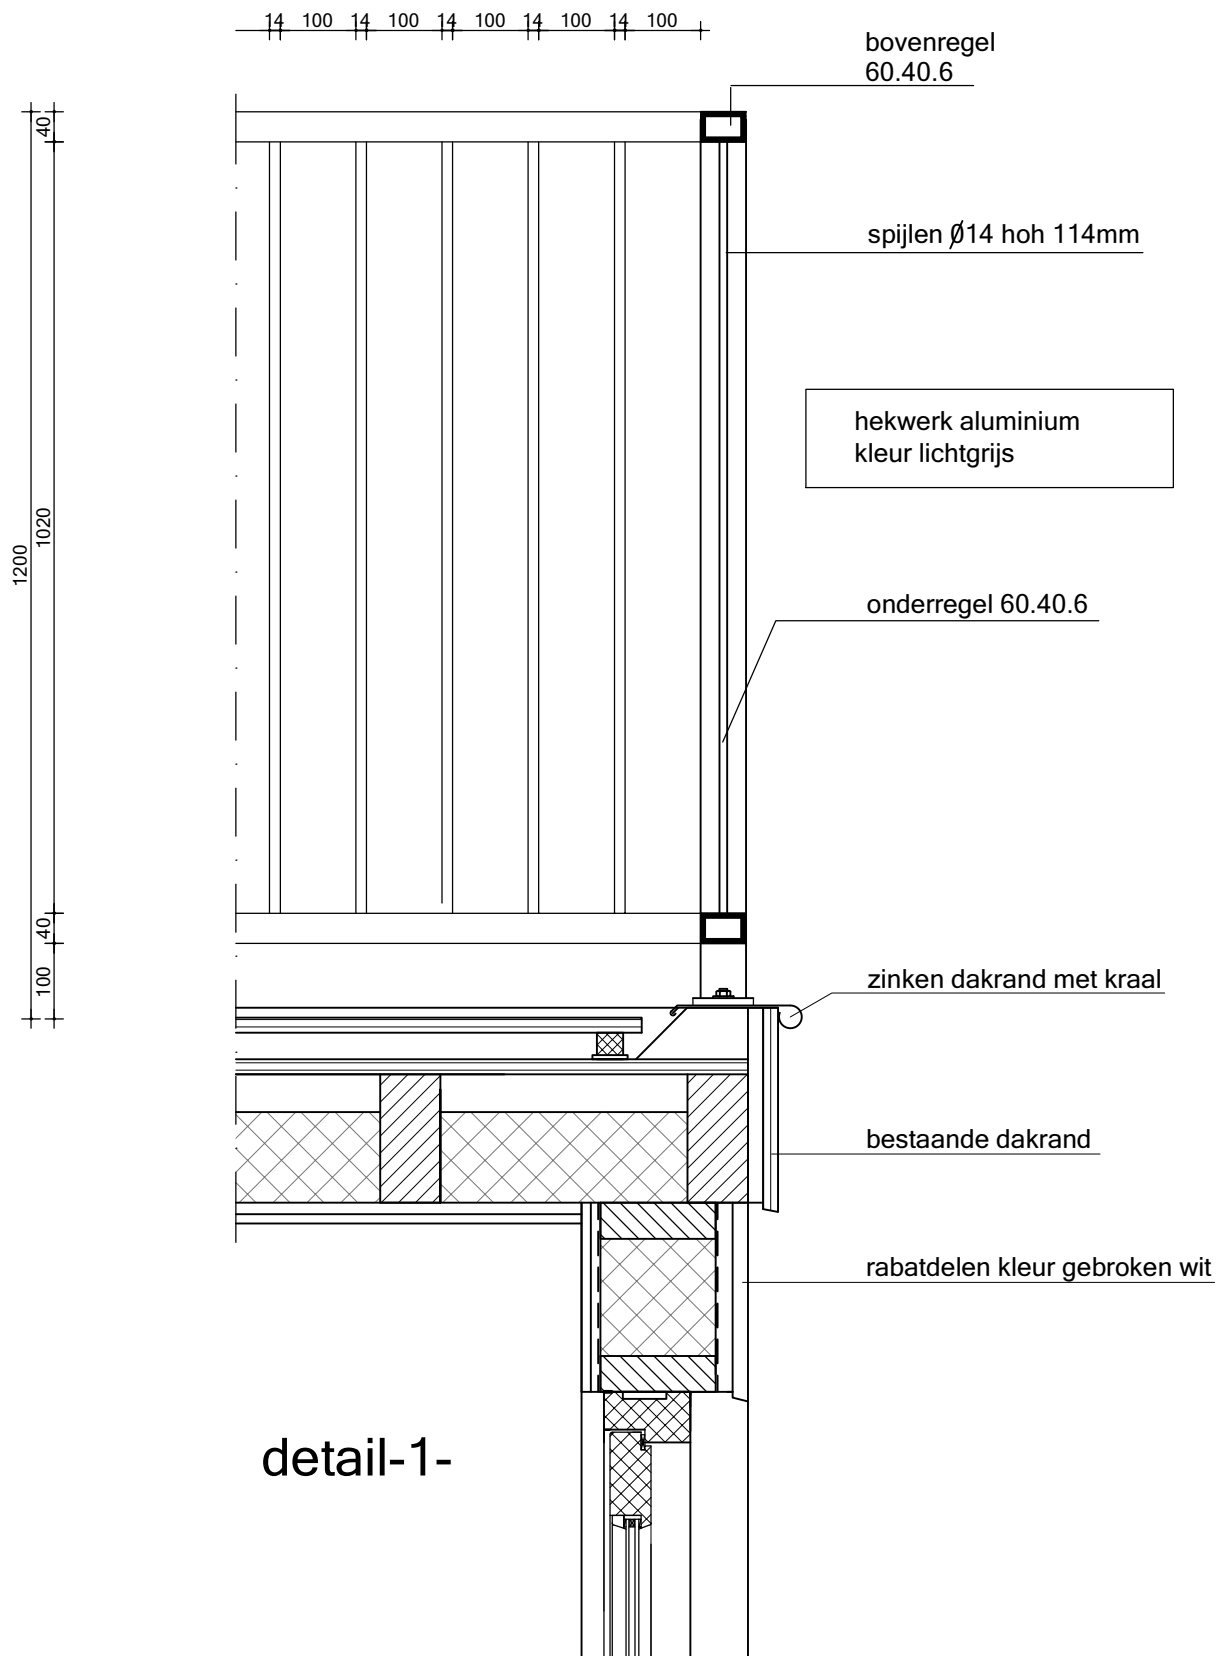


detail-1-

schaal: 1:10 get: PM	datum: 20 januari 2019 formaat: A4	wijz.:	tek.nr.: D01-1
-------------------------	---------------------------------------	--------	--------------------------

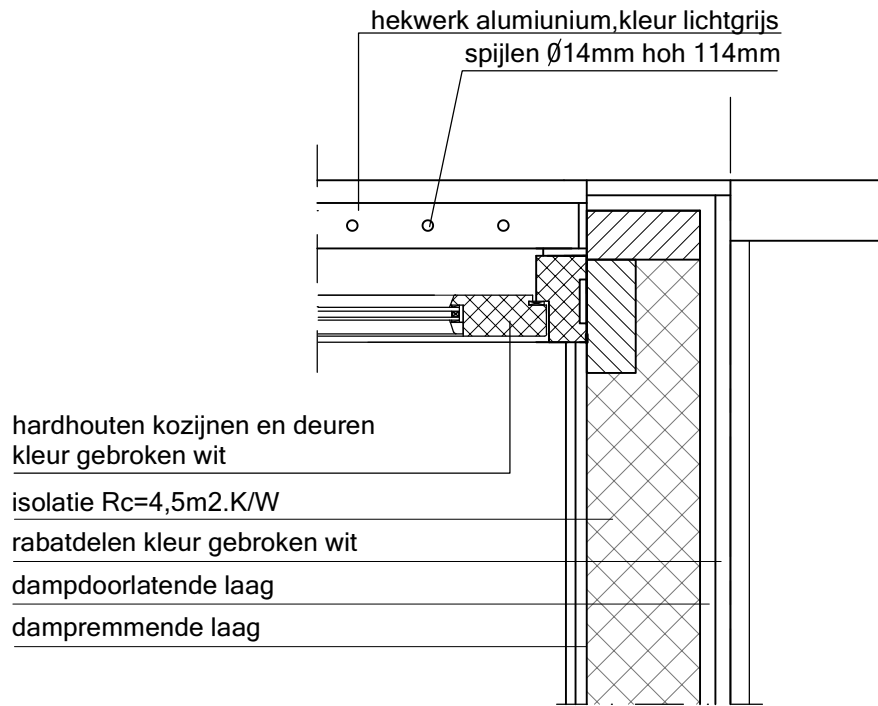

detail-3-

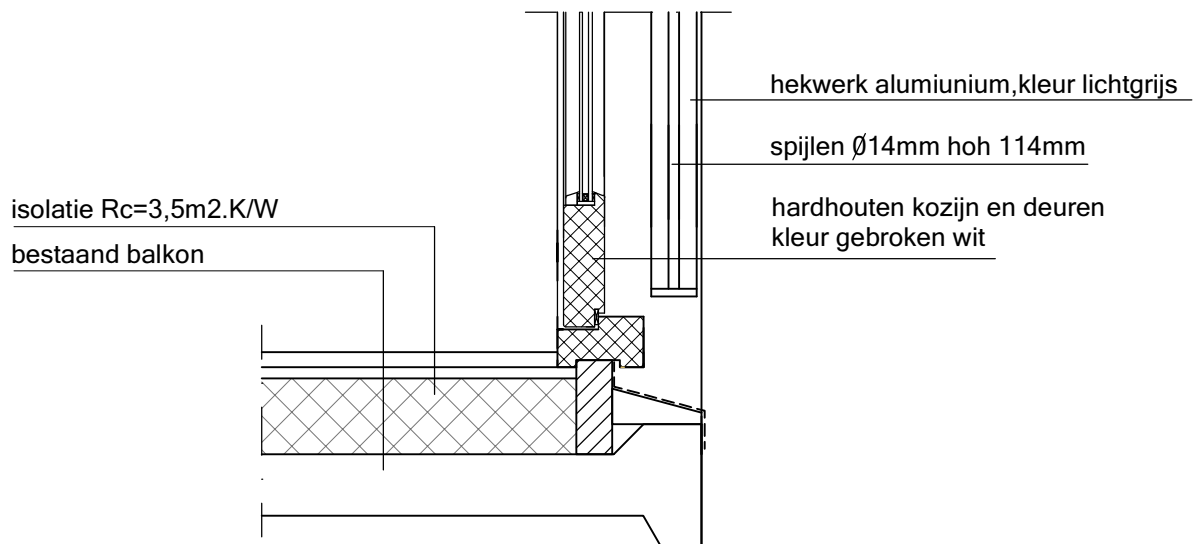

detail-2-

schaal:	1:10	datum:	20 januari 2019	wijz.:		tek.nr.:	D01-2
get:	PM	formaat:	A4				