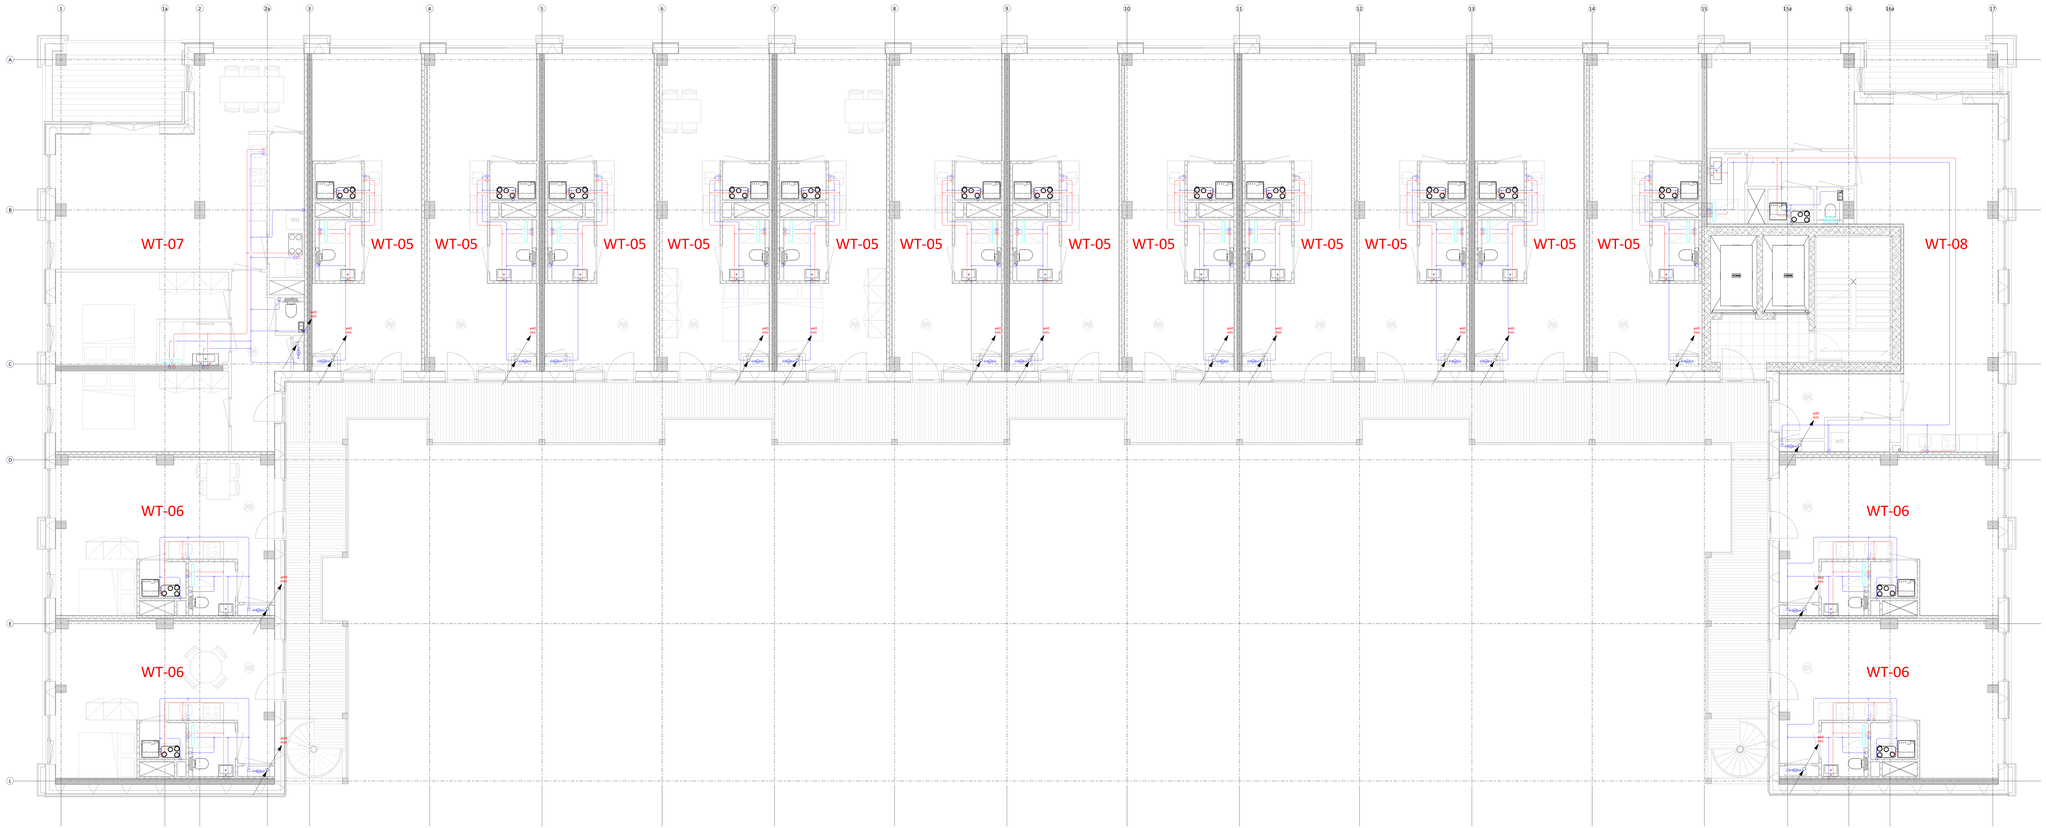

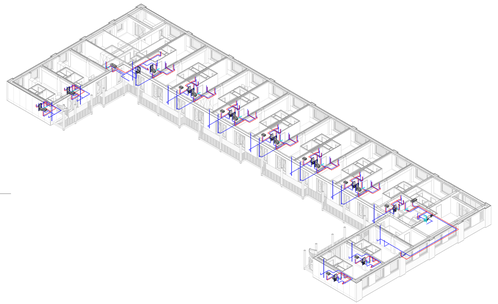

3D - Vierde verdieping - Sanitair

04 vierde verdieping - Tapwater

Schaal: 1 : 50

Renvooi sanitair

Symbool	Omschrijving
	Tapwater
	Verwarmd tapwater
	Naar beneden
	Naar boven
	Van beneden
	Van boven
	Naar boven doorgaand
	Naar beneden doorgaand
	Beluchterkraan
	Buitenkraan
	Fonteinkraan
	Mengkraan
	Toiletkraan
	Watermeter
	Ontstoppingsstuk

Revisie	Datum	Modelleur	Omschrijving	Paraaf
A				
B				
C				
D				
E				
F				
G	07-09-2023	Tina	Definitief	

Project
De Koffiefabriek Amsterdam
Werktuigbouwkundige installaties

Locatie
Joan Muyskenweg 19
1096 BL Amsterdam (NL)

Opdrachtnr.: 194
Fase: Definitief
Tekeningnummer: Definitief Dreamp
Tekeningnaam: Merosch

Tekeningtitel
vierde verdieping

Merosch BIM ALL Building value

07-09-2023

TW-104