




Profiel A

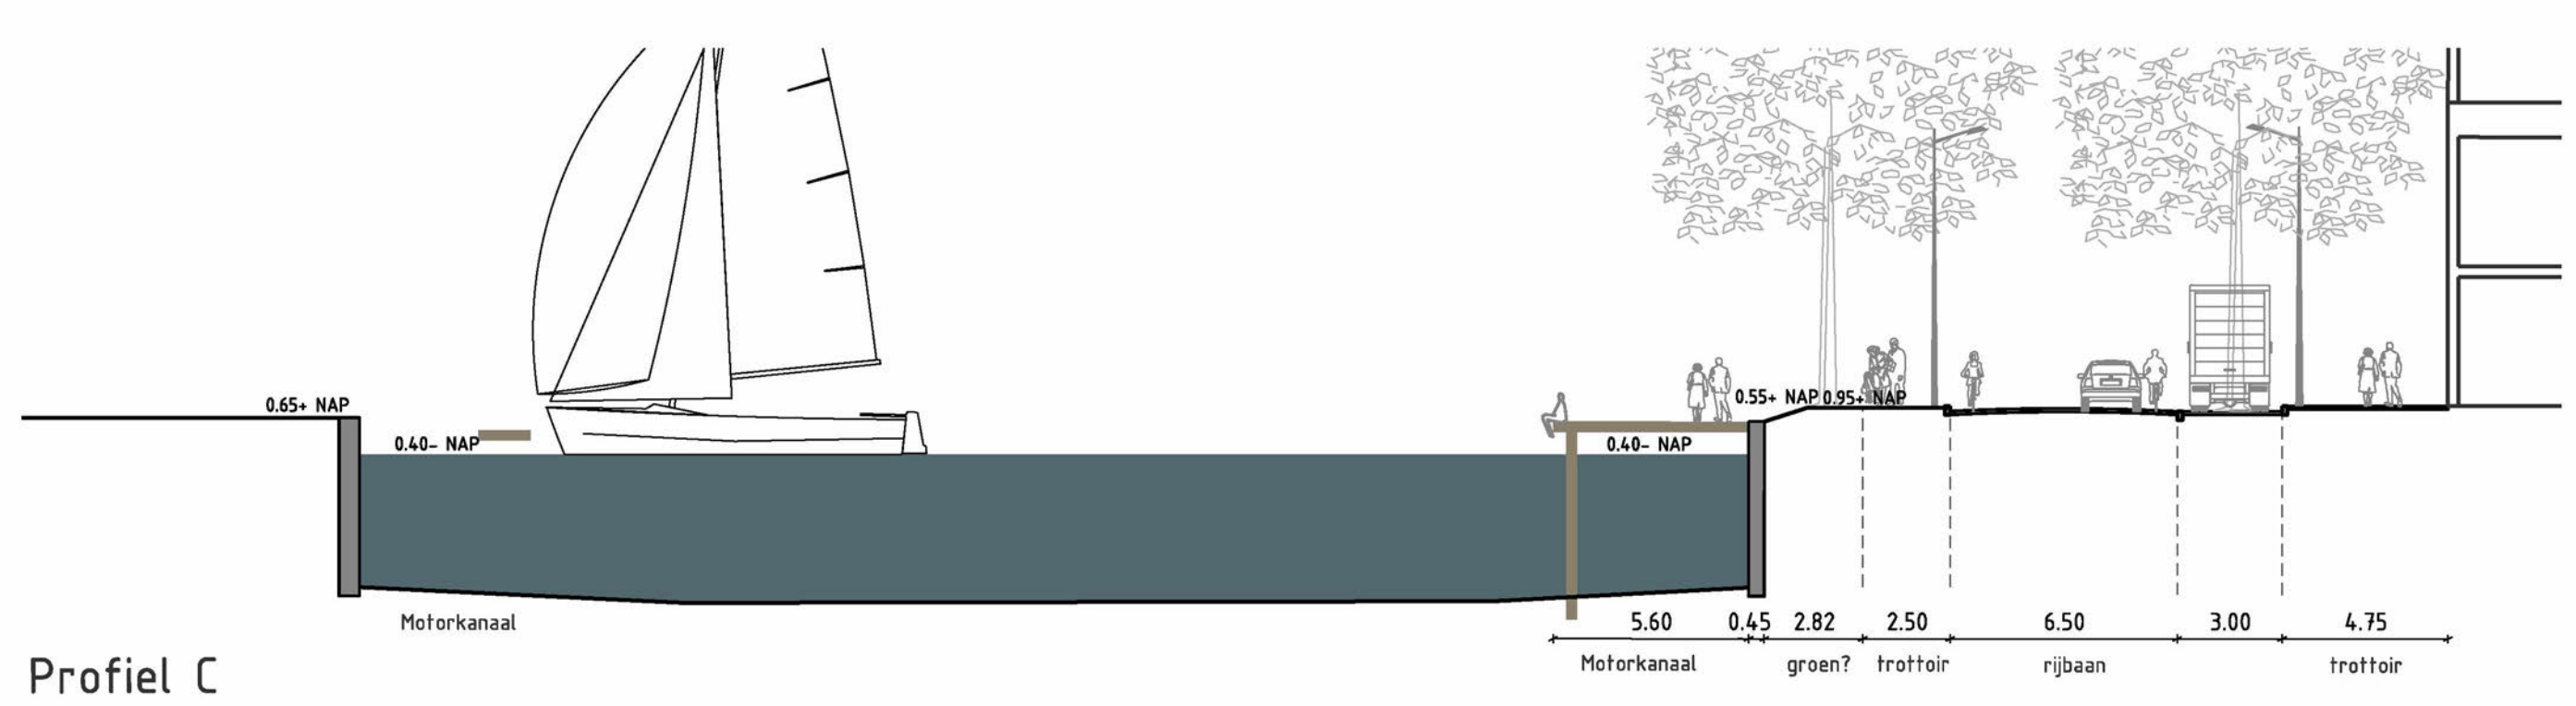


Profiel C

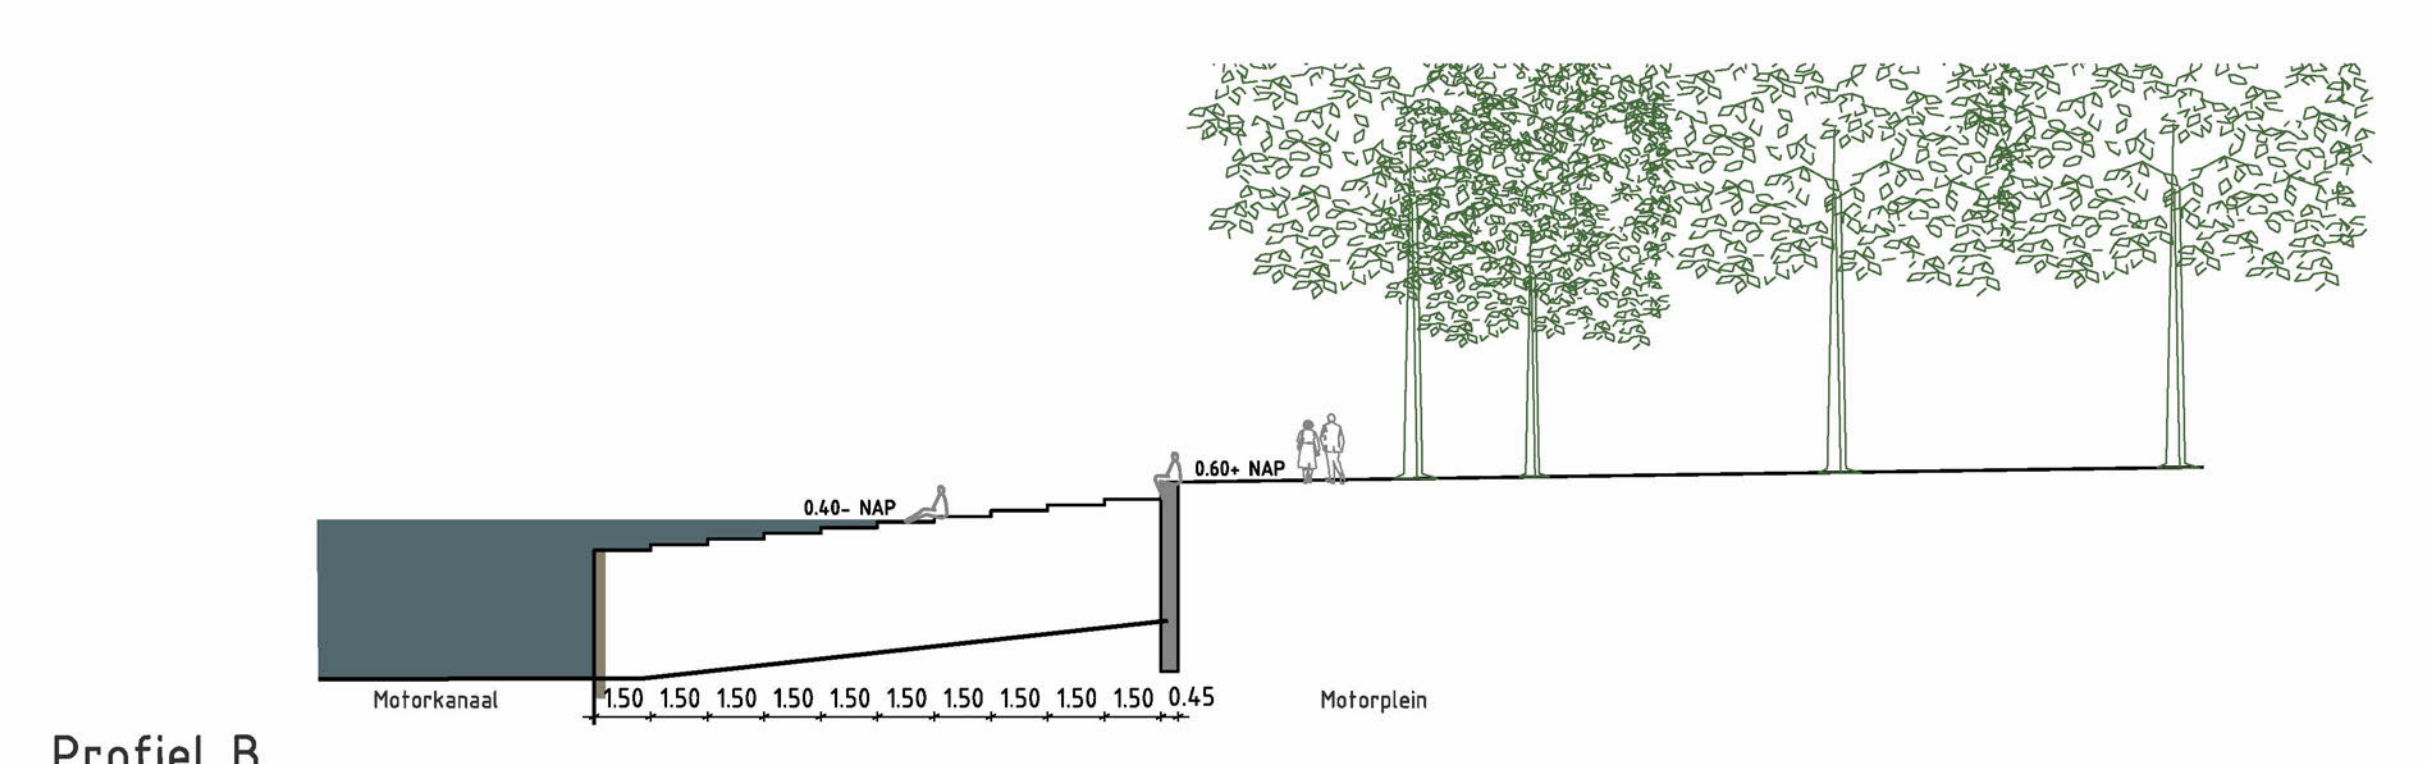


Profiel B

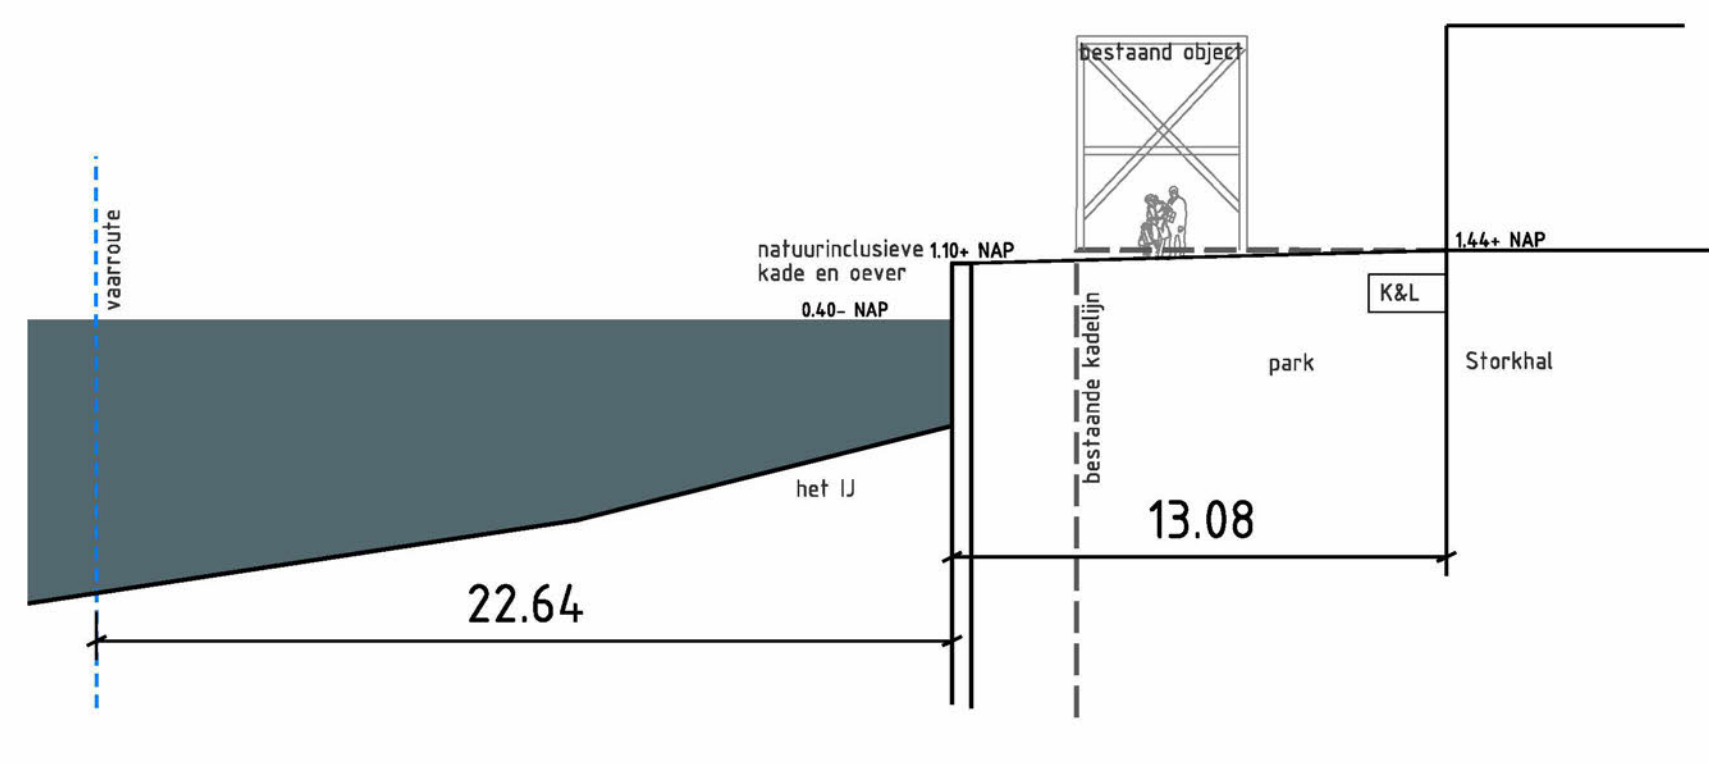


Profiel D1

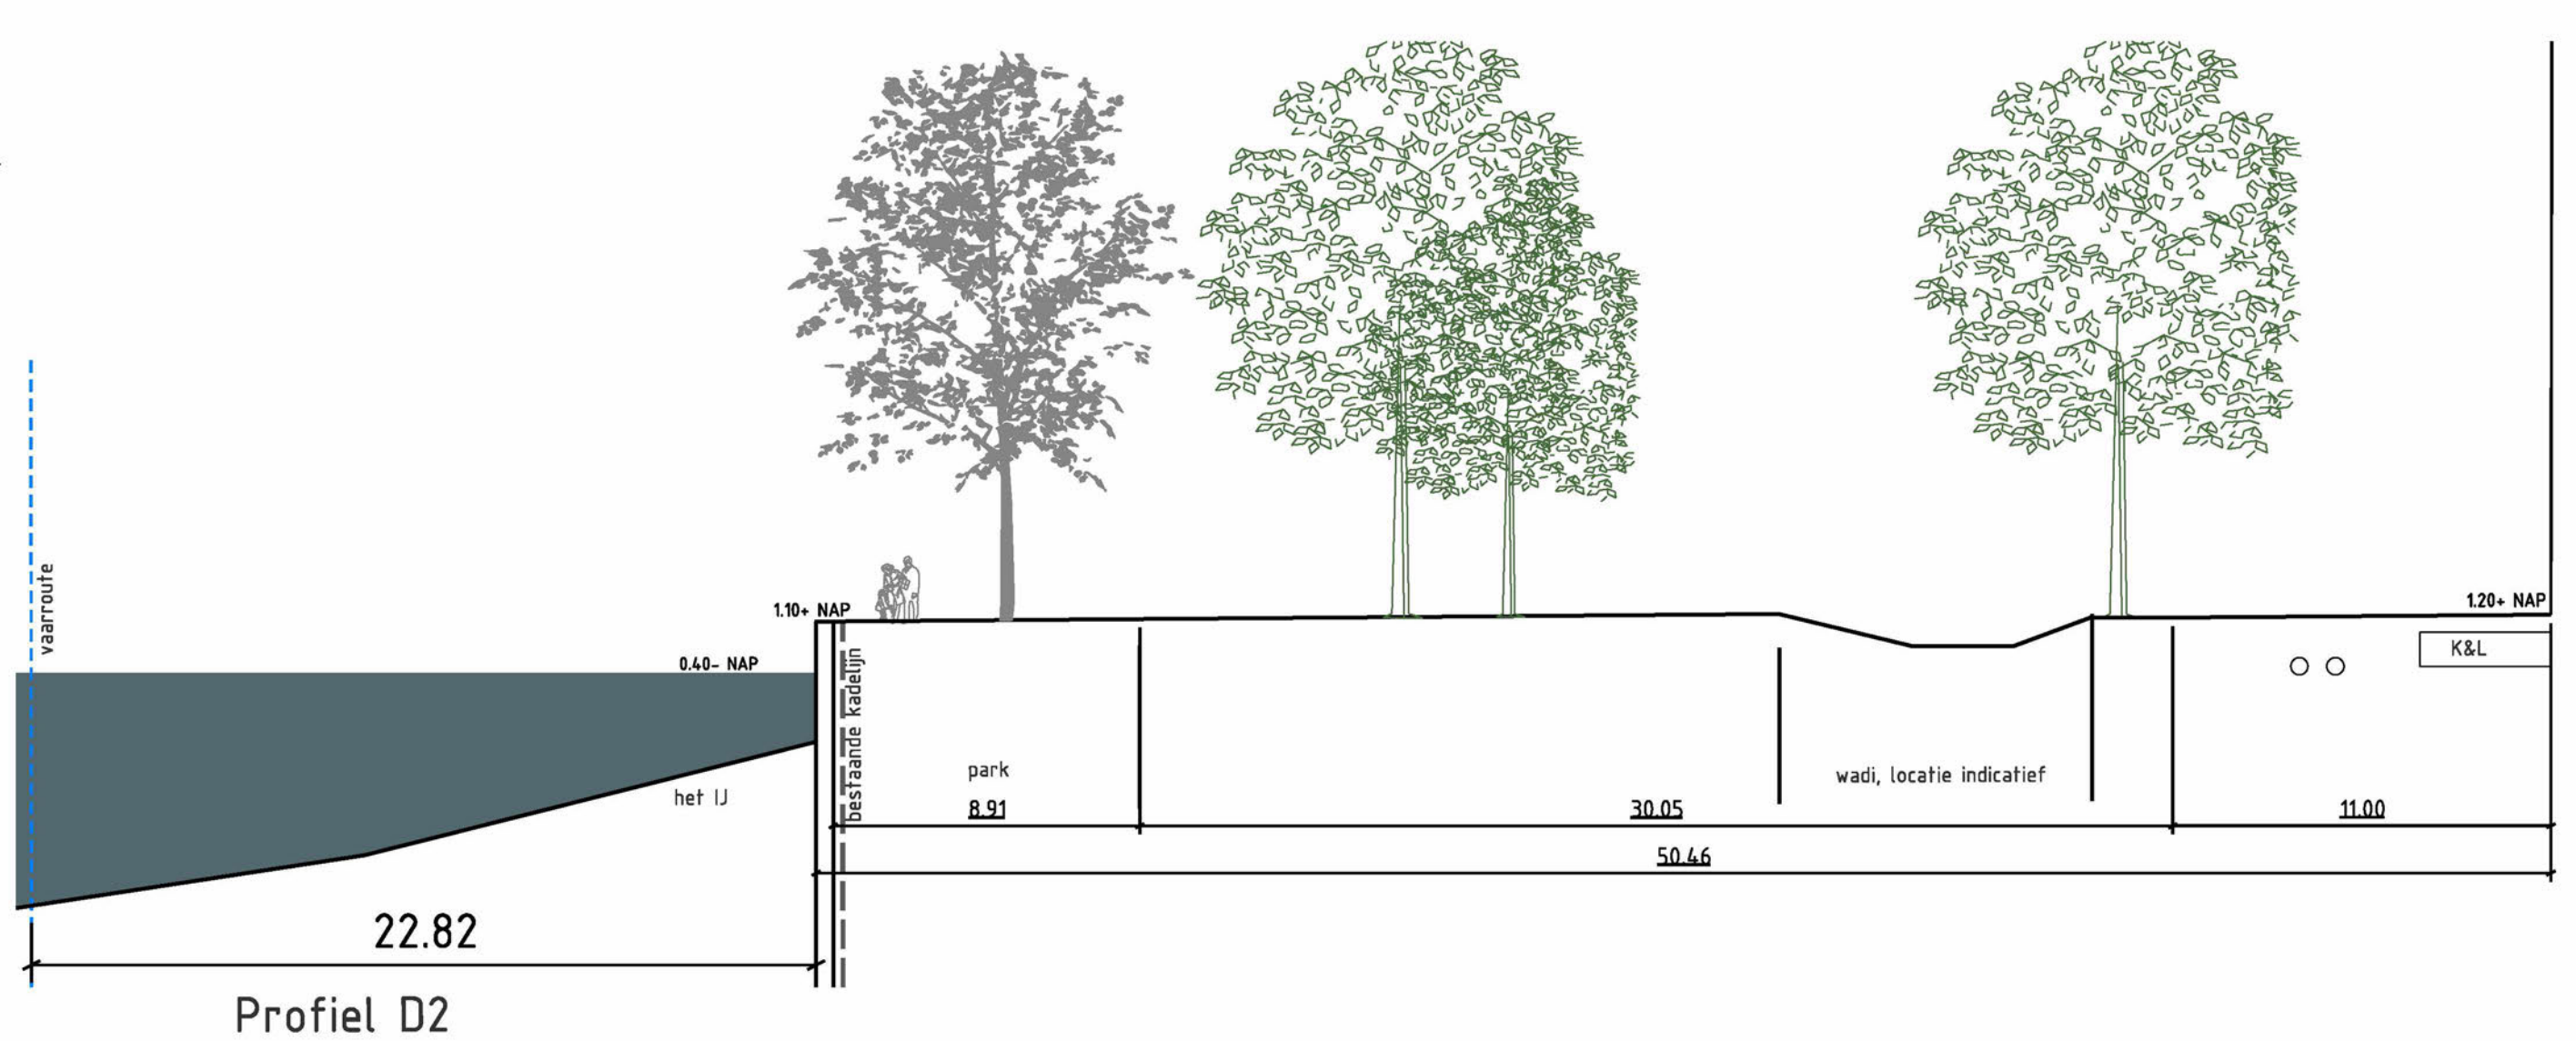

Profiel D2

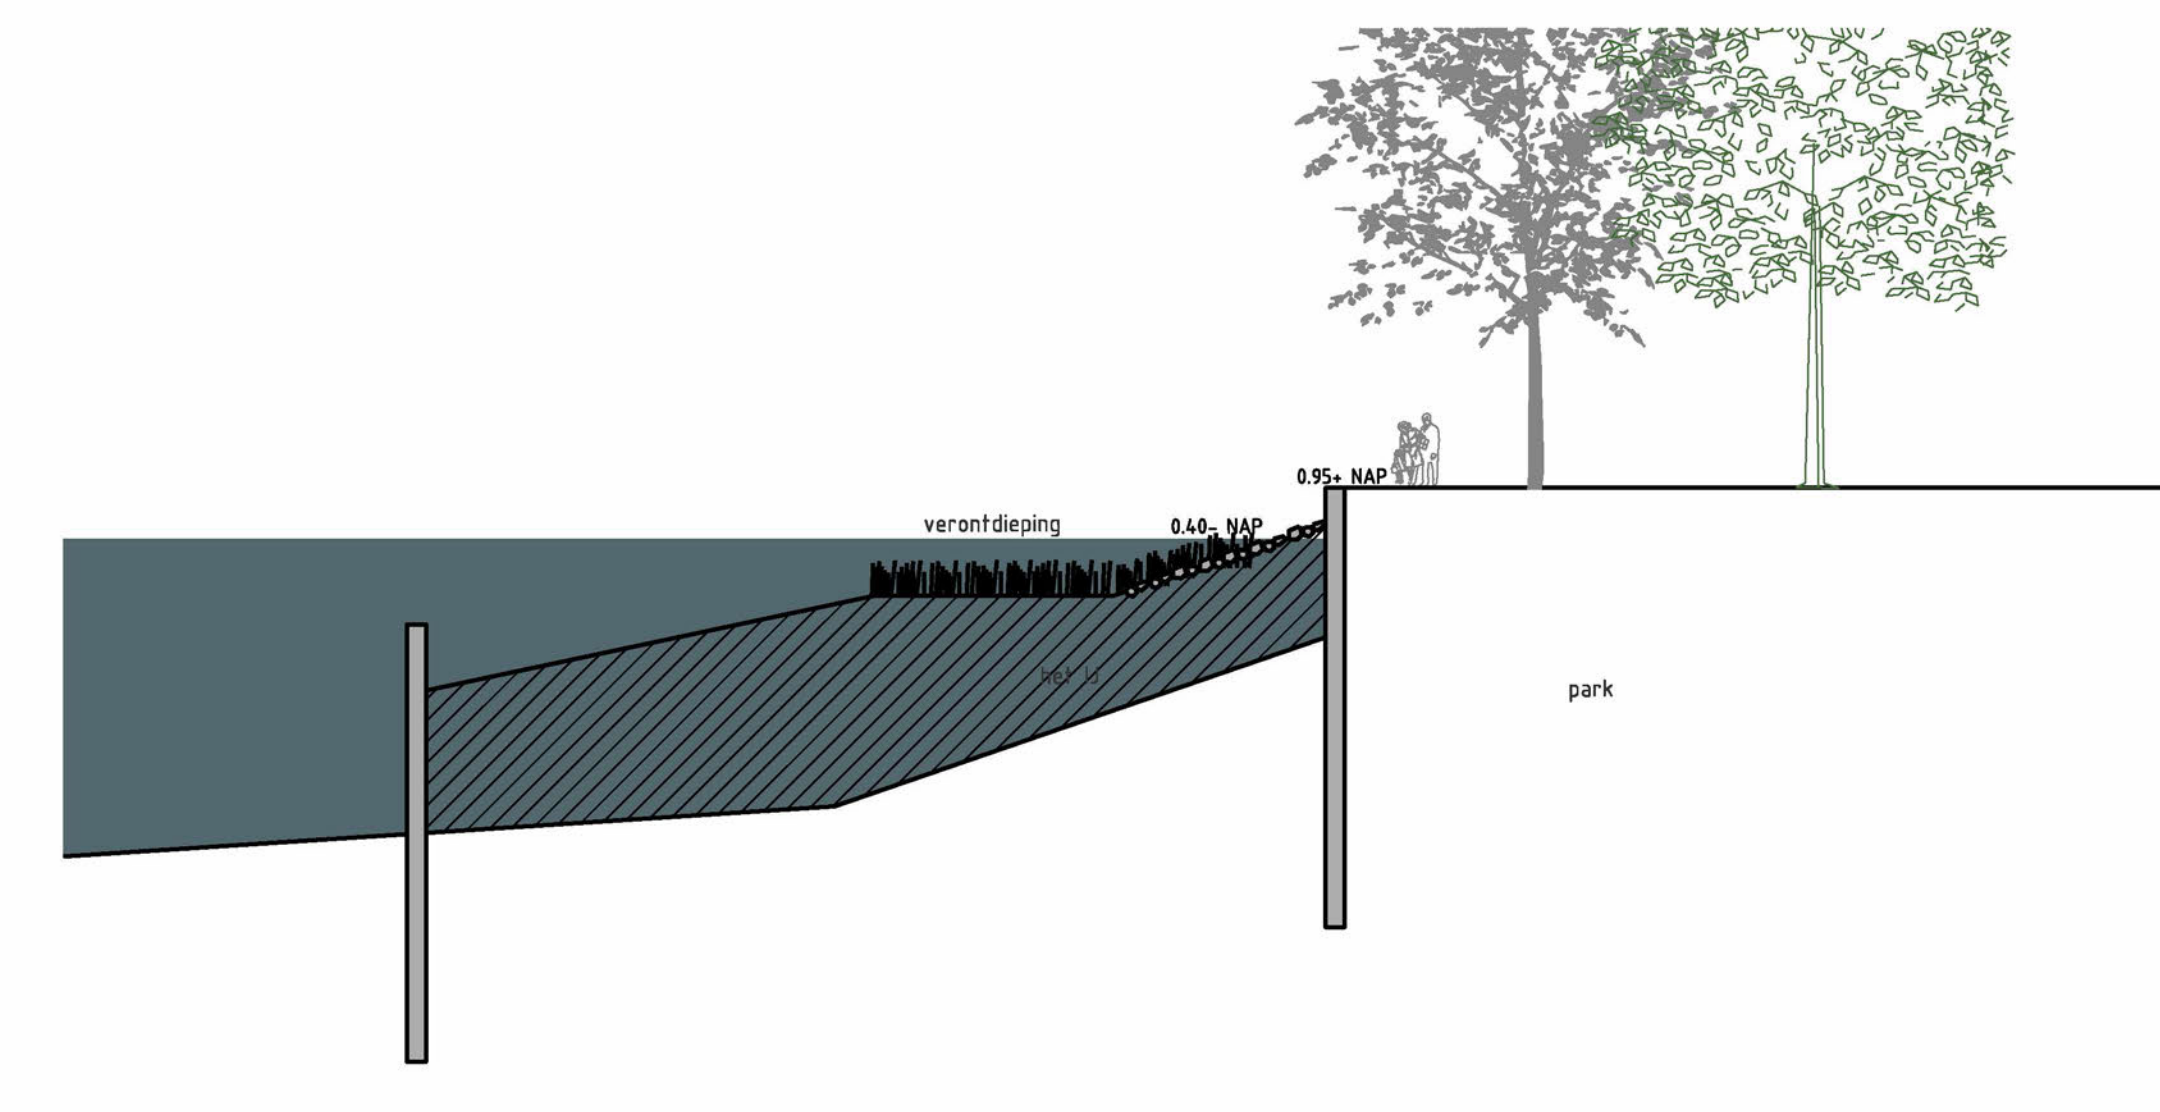

Profiel E

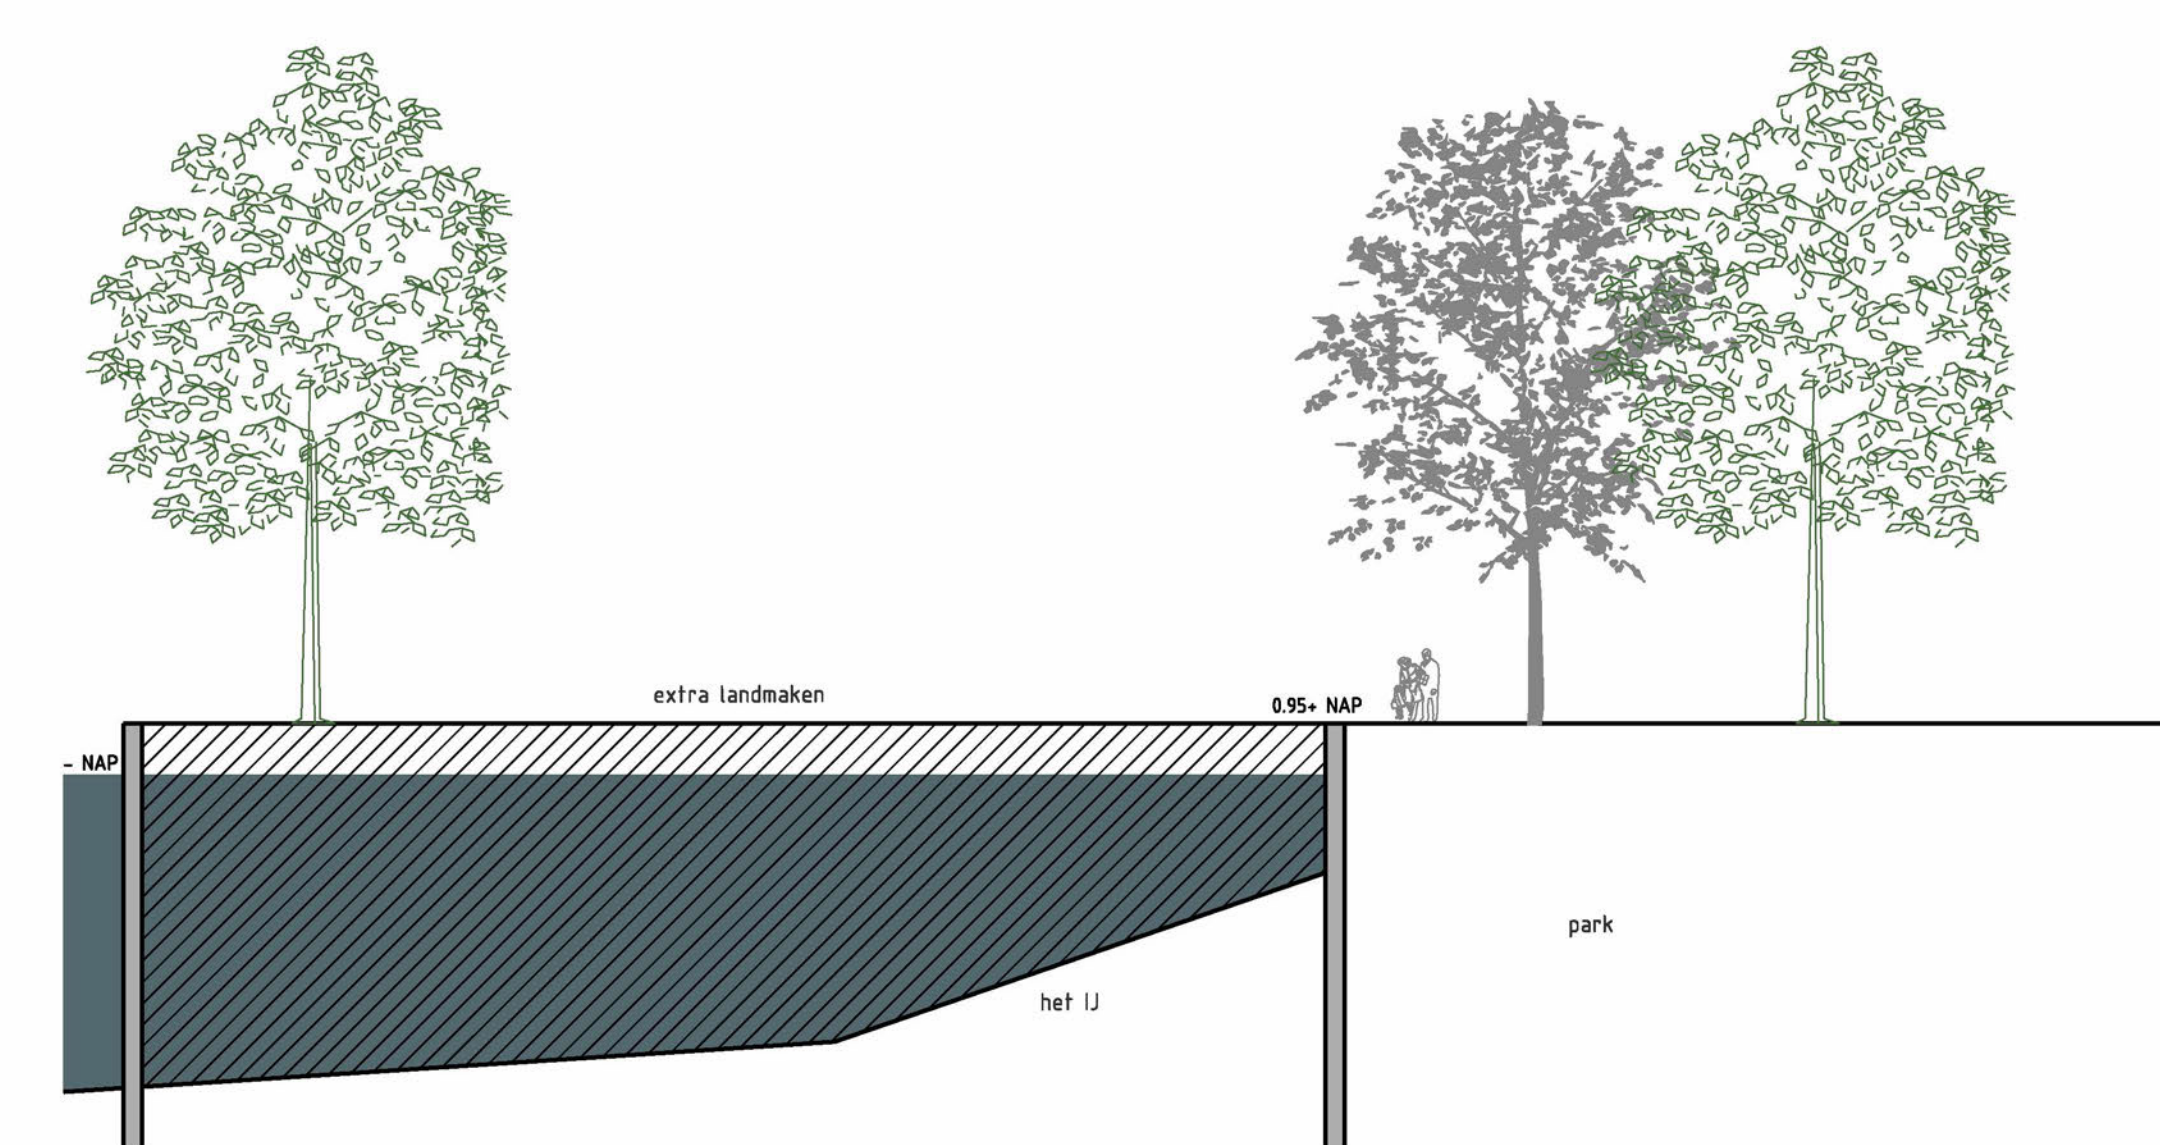

Profiel E

Hamerkwartier
 Product: Openbare Ruimte plan
 Variant: -
 Status: -
 Opdracht: -
 Ontwerper: -
 Tekenaar: -
 Projecteur: -
 Bestand: -
 Model: 202001-HC-OR-PlanAanKade
 Datum: 15-09-2021
 Revisie: -
 Schaal: 1:1000
 Formaat: A0
 © Gemeente Amsterdam - Actieschetsen voorbeelden
 NLCS-Beeldbank
 16-9-2021