

From: '5.1.2,e'
Sent: Fri, 6 May 2022 14:55:16 +0200
To: "5.1.2,e" <5.1.2,e@amsterdam.nl>; '5.1.2,e' <5.1.2,e@amsterdam.nl>
Subject: RE: Dossiers

Dan vraag die daar alvast op.
Groet,

5.1.2,e

Van: 5.1.2,e <5.1.2,e@amsterdam.nl>
Verzonden: vrijdag 6 mei 2022 13:05
Aan: 5.1.2,e <5.1.2,e@amsterdam.nl>; 5.1.2,e <5.1.2,e@amsterdam.nl>
Onderwerp: Re: Dossiers

De eerste 2 kunnen we bij de OD krijgen.

Get [Outlook for Android](#)

From: 5.1.2,e <5.1.2,e@amsterdam.nl>
Sent: Friday, May 6, 2022 12:23:26 PM
To: 5.1.2,e <5.1.2,e@amsterdam.nl>; 5.1.2,e <5.1.2,e@amsterdam.nl>
Subject: RE: Dossiers

Hoi 5.1.2,e en 5.1.2,e

Ik spraak zojuist 5.1.2,e nog over een aantal adressen:

- Danzigerkade 17: hij heeft tekenwerk, maar ziet in street view dat er rond 2019 iets is toegevoegd aan het pand wat niet op deze tekeningen voorkomt. De streetview is van april 2019, dus de toevoeging/wijziging moet van daarvoor zijn. Zegt jullie dit iets?
- Danzigerkade 11: geldt hetzelfde voor. 5.1.2,e heeft tekenwerk, maar ziet in street view dat er rond 2019 iets 2 bouwlagen zijn toegevoegd aan het pand wat niet op deze tekeningen voorkomt. De streetview is van april 2019, dus de toevoeging/wijziging moet van daarvoor zijn.
- Nieuwe Hemweg 5A-E: de extra informatie die ik heb gestuurd, is niet voldoende om daar meer informatie uit te halen.

Weten jullie meer of waar kunnen we dit na gaan?

Groet,

5.1.2,e

Van: 5.1.2,e | Alphaplan adviseurs in bouwen <5.1.2,e@alphaplan.nl>
Verzonden: dinsdag 3 mei 2022 10:47
Aan: 5.1.2,e <5.1.2,e@amsterdam.nl>
CC: 5.1.2,e | Alphaplan adviseurs in bouwen <5.1.2,e@alphaplan.nl>; 5.1.2,e <5.1.2,e@amsterdam.nl>; 5.1.2,e <5.1.2,e@amsterdam.nl>
Onderwerp: RE: Dossiers

Goedemorgen 5.1.2,e

Ik zou nog aangeven wat voor tekenwerk beschikbaar is voor gebouw A van de Archangelkade (nr 21-31).

XY12777 vergunning sloop/sanering gevelbekleding

XY9014 vergunning nieuw gevel- en dakbeplating

In beide gevallen gaat het om hetzelfde tekenwerk uit 1973. Zie onderstaande knipsels.


Dit tekenwerk geeft geen onderlinge verschillen aan tussen de huisnr's. Ook zijn hier geen toegevoegde vloervelden o.i.d. te zien.

Alleen voor Archangelkade 27 is in dossier XY10473 tekenwerk te vinden van extra vloervelden op de 1^e verdieping.


Kort samengevat is dus alleen voor nr 27 duidelijk dat iets aan de bruto vloeroppervlakte is gewijzigd. Voor de overige nummers is alleen het tekenwerk vanuit 1973 beschikbaar waar geen noemenswaardige BVO aanpassingen te zien zijn.

Knipsels:

Begane grond

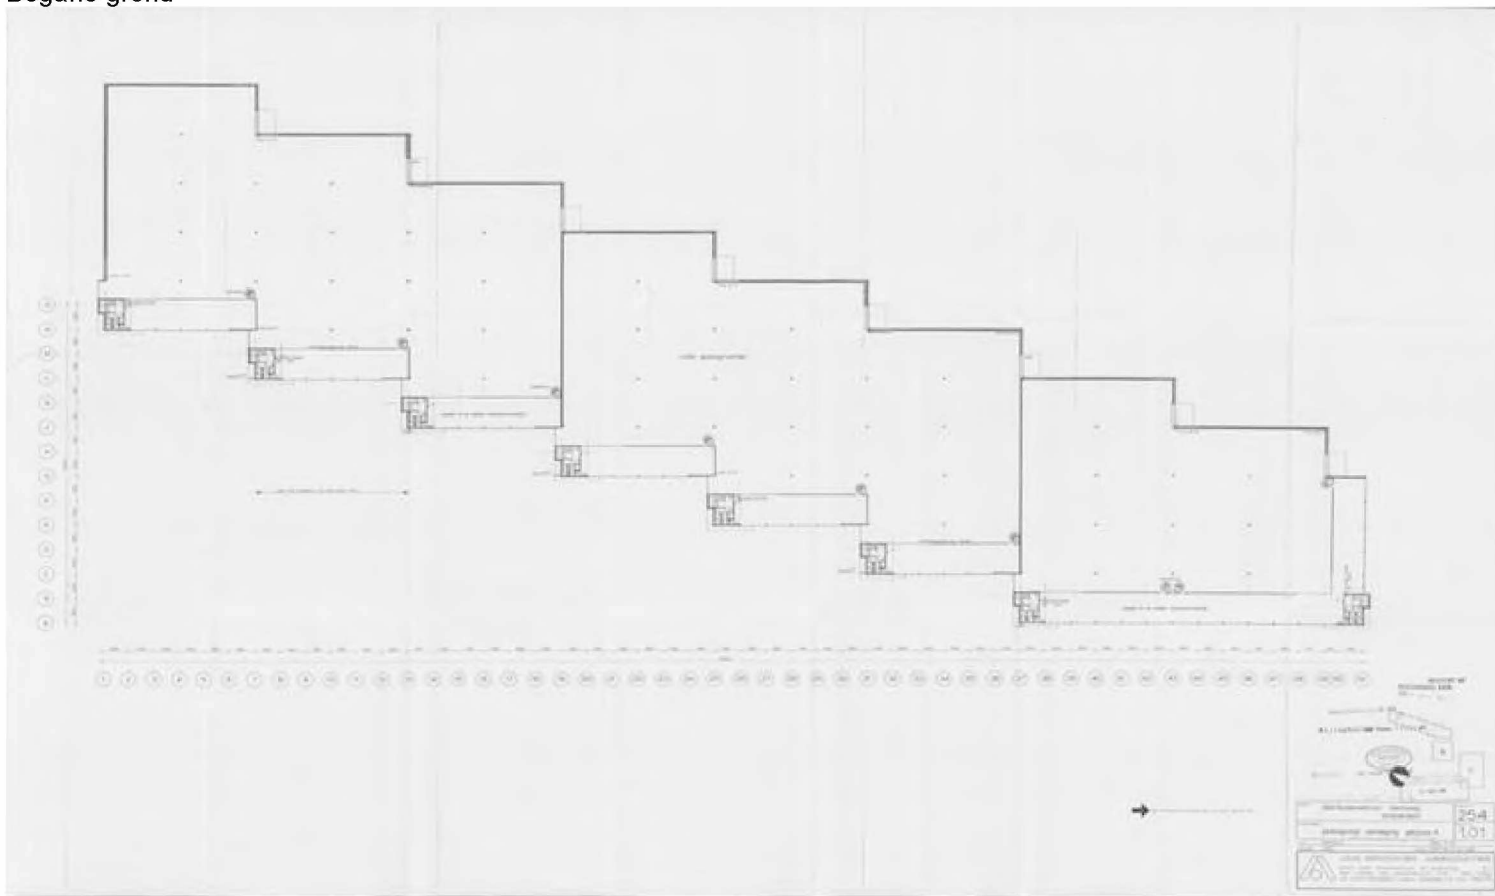


1^e verdieping

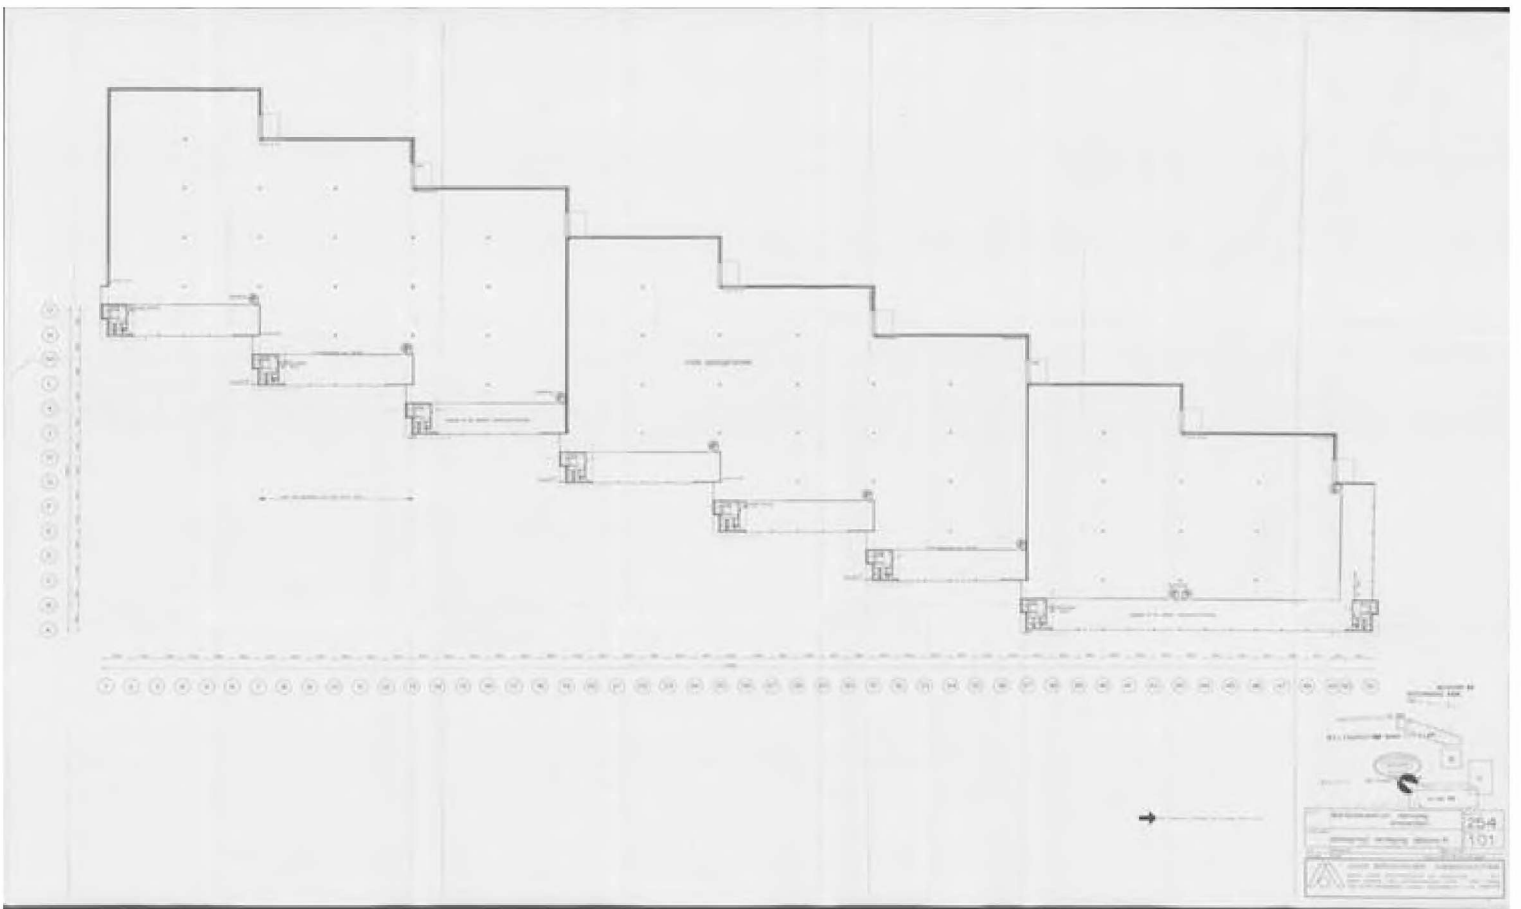

2^e verdieping



Archangelkade 27 - 1^e verdieping

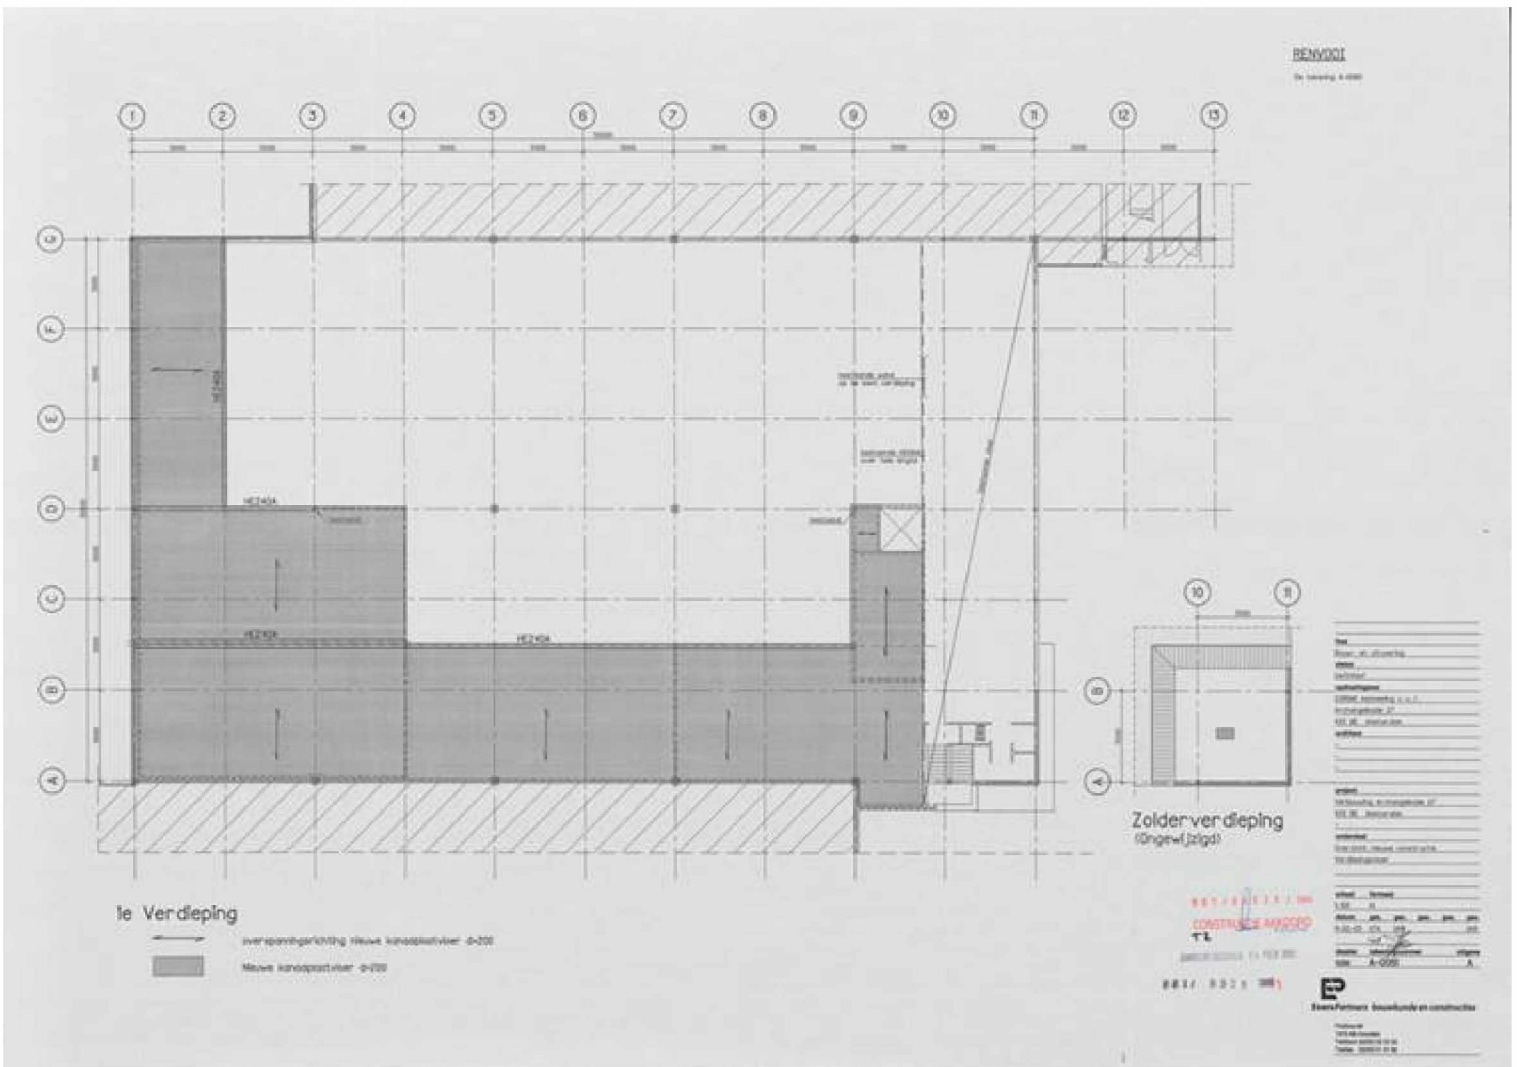

Met vriendelijke groet

5.1.2.e | 5.1.2.e NEN258
0



5.1.2.e | @alphaplan.nl | 5.1.2.e

Henry Dunantweg 4 | 2402 NP Alphen aan den Rijn | (0172) 484 000
n

Bezoek ons op alphaplan.nl
p

Alphaplan is onderdeel van ESG | Tech



PODCAST Kan het verduurzamen van de buurt meerwaarde hebben voor de woningen?

5.1,2,e praat hierover met 5.1,2,e van OmniformGroup



5.1,2,e



LUISTER NU AFLEVERING 3 VAN ONZE PODCAST VIA  Spotify

Voor elke nieuwe opdracht die u ons verstrekt, planten wij een boom. Op deze manier draagt uw opdracht bij aan een gezonder klimaat. Denk aan het milieu voordat u deze e-mail print.

Elk gebruik van de inhoud van dit bericht en/of van de daarbij behorende bijlagen door een ander dan de geadresseerde is onrechtmatig jegens de afzender, geadresseerde en derden. Op al onze aanbiedingen, handelingen en door ons gesloten overeenkomsten is DNR 2011-herzien juli 2013 van toepassing. Klik [hier](#) om deze te downloaden.

Van: 5.1,2,e <5.1,2,e@amsterdam.nl>

Verzonden: dinsdag 26 april 2022 15:07

Aan: 5.1,2,e | Alphaplan adviseurs in bouwen <5.1,2,e@alphaplan.nl>

CC: 5.1,2,e | Alphaplan adviseurs in bouwen <5.1,2,e@alphaplan.nl>; 5.1,2,e <5.1,2,e@amsterdam.nl>; 5.1,2,e <5.1,2,e@amsterdam.nl>

Onderwerp: Dossiers

Hoi 5.1,2,e

Ik stuur je dadelijk via Wettransfer nog een paar dossiers voor Danzigerbocht 35, en Nieuwe Hemweg 5 (plus toevoegingen) en Nieuwe Hemweg 6P.

Hieronder vind je de dossiernummers voor Archangelkade 23. Ik had ze in de eerste mailing verstuurd in 1 map, tegelijk met Archangelkade 13-15. Mijn fout, ik dacht dat dit hetzelfde pand was. Ik kan ze ook nog een keer naar je sturen. Als dat nodig is, hoor ik het van je.

Bouw- en omgevingsdossiers

> XY12777 1998 sloop

> XY9014 1998 verbouwing

Met vriendelijke groet,

5.1,2,e

5.1,2,e Haven-Stad
Projectmanagementbureau

Gemeente Amsterdam

M 5.1,2,e

5.1,2,e@amsterdam.nl
www.amsterdam.nl/haven-stad

Aanwezig: 5.1,2,e

Bezoekadres: Weesperplein 8, 1018 XA Amsterdam
Postbus 2758, 1000 CT Amsterdam

De gemeente Amsterdam streeft naar optimale dienstverlening en zorgvuldige afhandeling van e-mailverkeer. Als deze e-mail niet voor u is bestemd, laat dit dan weten aan de afzender en verwijder de e-mail. Voor meer informatie: www.amsterdam.nl/proclaimer.